


LEGENDA DE ACABAMENTOS

- △ 1 = PISO CERÂMICO 45X45 CM
- 2 = GRAMA SINTÉTICA
- 3 = CALÇADA DE PAVER

- 1 = PAREDE PINTURA
- 2 = PAREDE CERÂMICA 33X45 CM
- 3 = TETO PINTURA

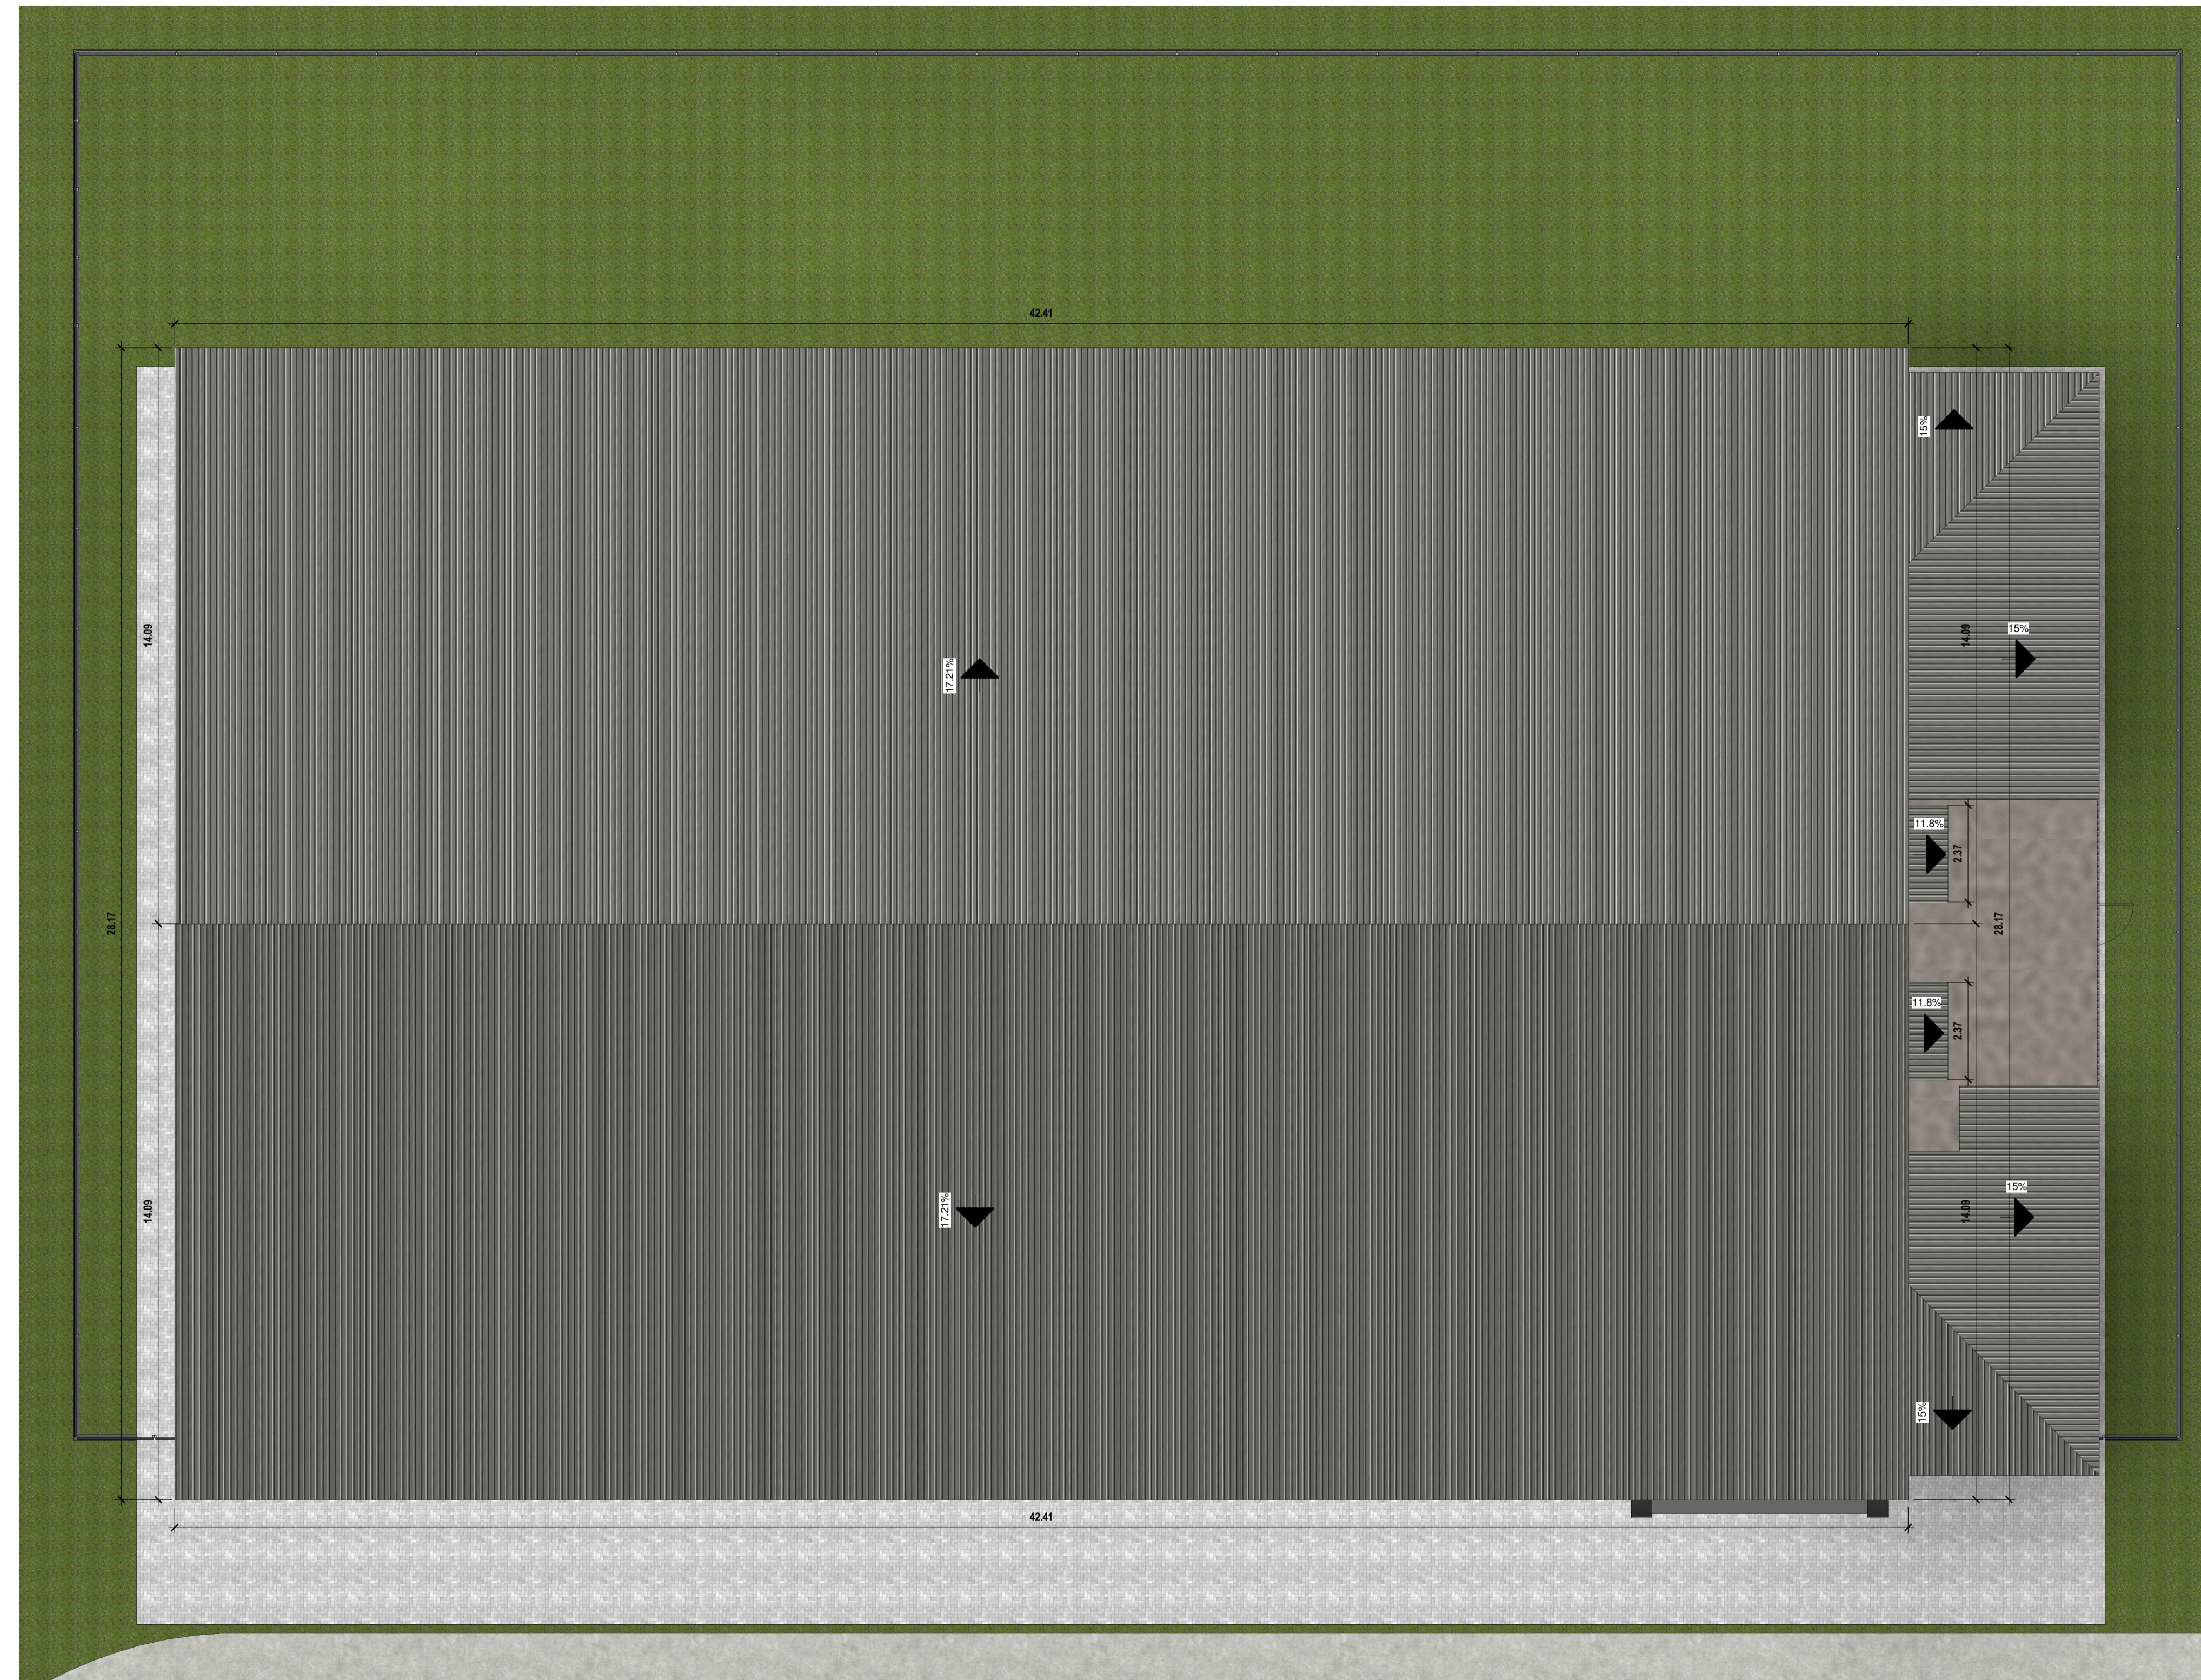

13 Cobertura
1 : 100



14 Pavimento Superior
1 : 100



PREFEITURA DO MUNICÍPIO DE
SANTA CECÍLIA
ENGENHARIA E PROJETOS
R. JOÃO GOETTEN SOBRINHO - CENTRO SANTA CECÍLIA, SC
FONE: (49) 3244-2032

Título: GINÁSIO DOS TRABALHADORES		Projeto: ARQUITETÔNICO
Local da obra: Travessa José Calixtro, s/n		Data: 16/08/2024
Engº Resp. Projeto: Luciano Rosa dos Santos Eng. Civil CREA/SC 156118-9	Engº Resp. Execução: x x x	Escala: Indicada Desenhista: Luciano R. S. Construir (m²): 1141,2
Proprietário/Responsável: NOME: Alessandra Aparecida Garcia CNPJ: 85.997.237/0001-41		Terreno (m²): 2250,3 Folha: 04/04