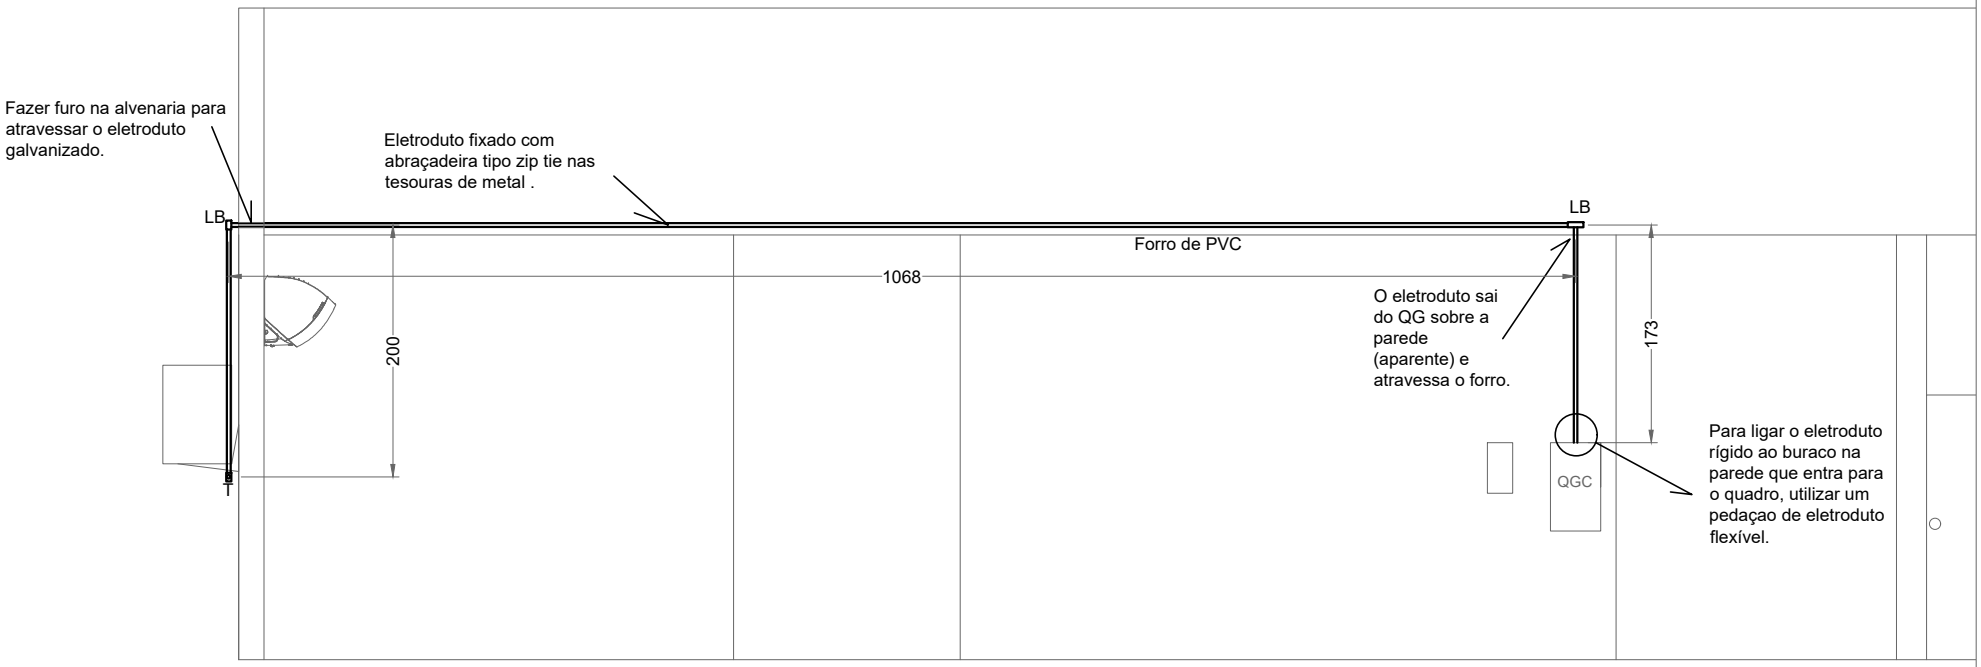
Fazer furo na alvenaria para atravessar o eletroduto galvanizado.
Eletroduto fixado com abraçadeira tipo zip tie nas tesouras de metal .
LB
LB
Forro de PVC
1068
200
173
O eletroduto sai do QG sobre a parede (aparente) e atravessa o forro.
QGC
Para ligar o eletroduto rígido ao buraco na parede que entra para o quadro, utilizar um pedaçao de eletroduto flexível.

2) CORTE A-A