




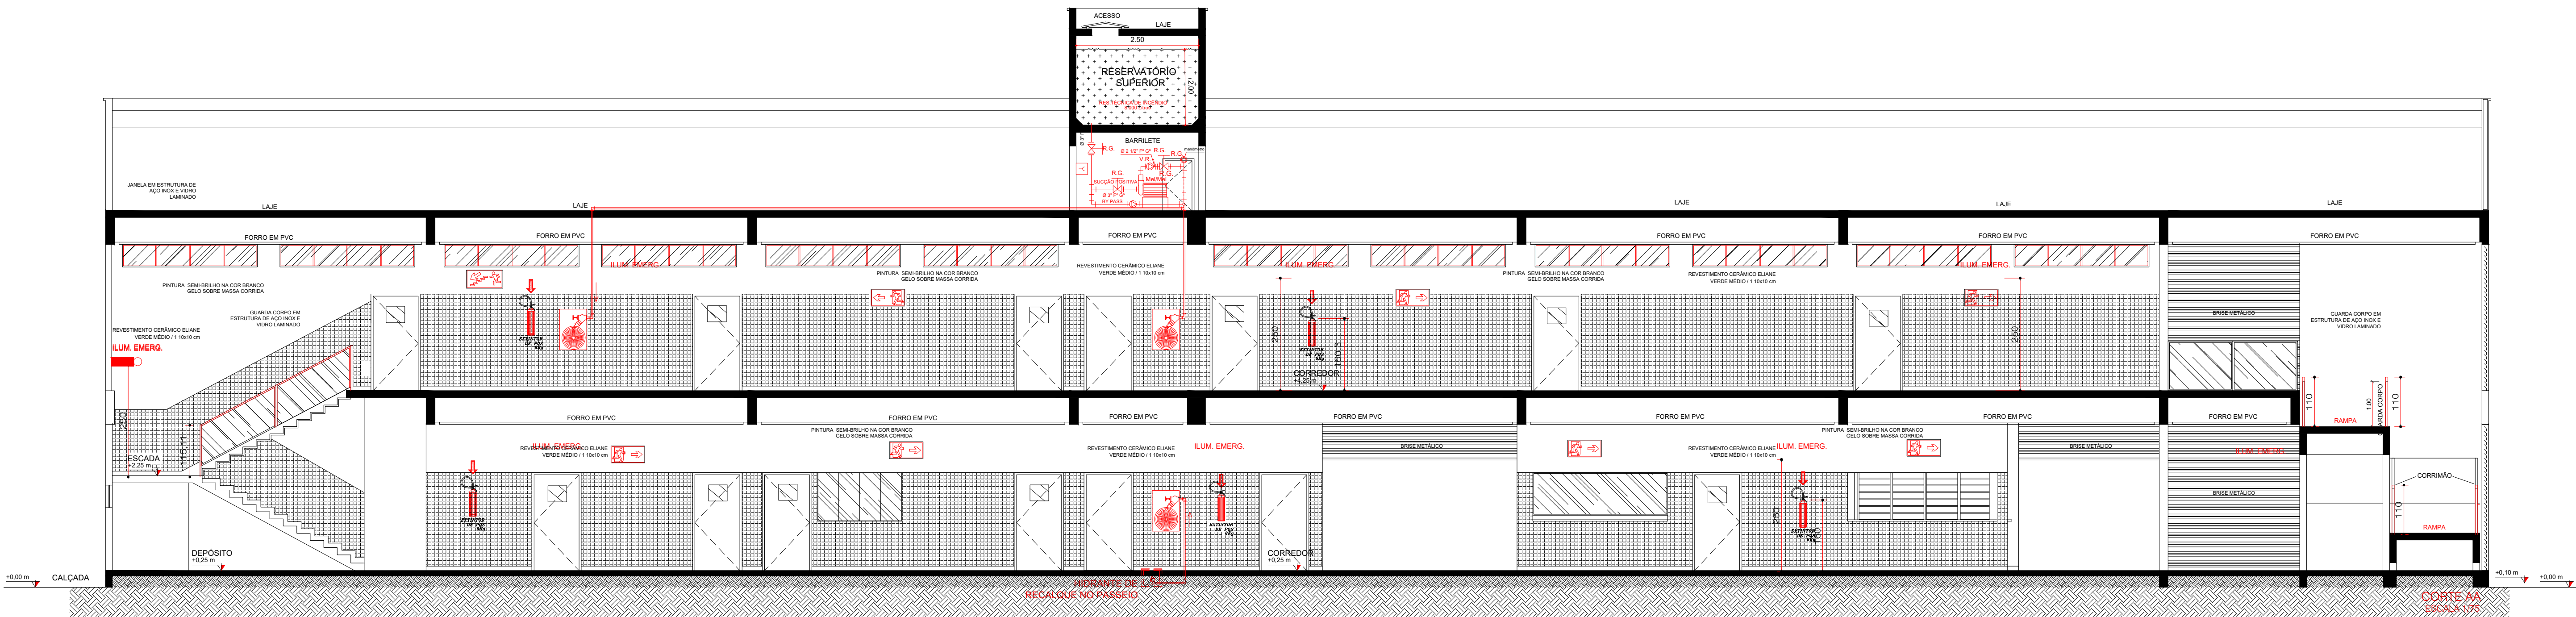

CORTE AA
1/100 ESCALA

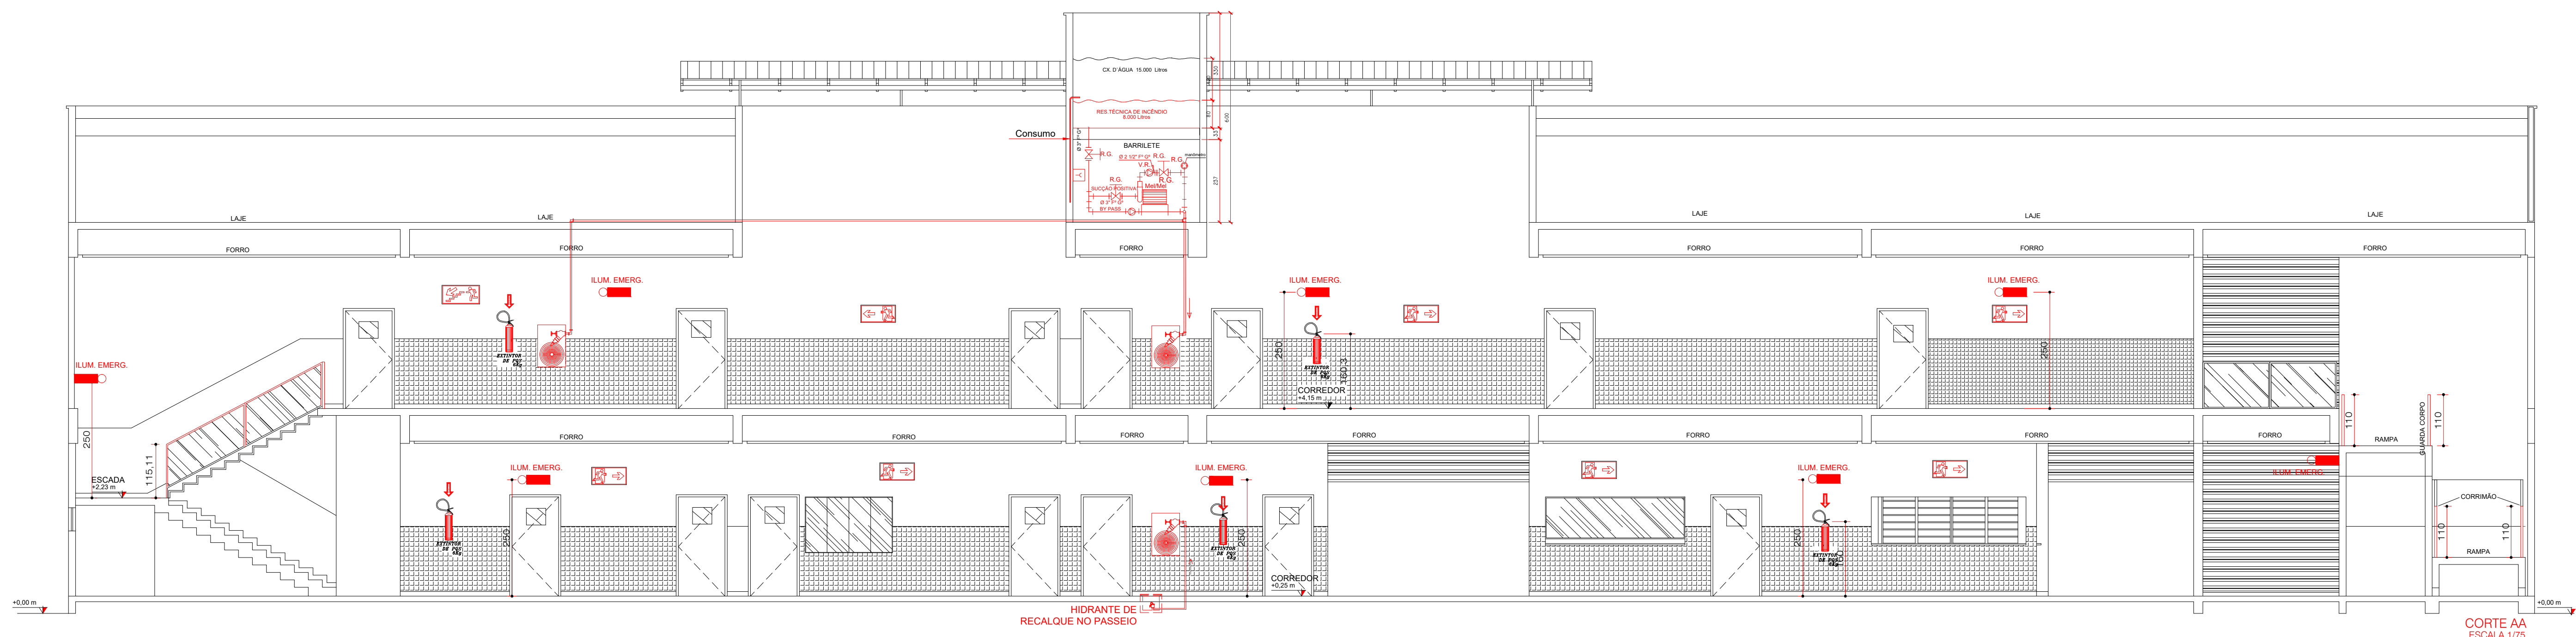

CORTE AA
ESCALA 1/75

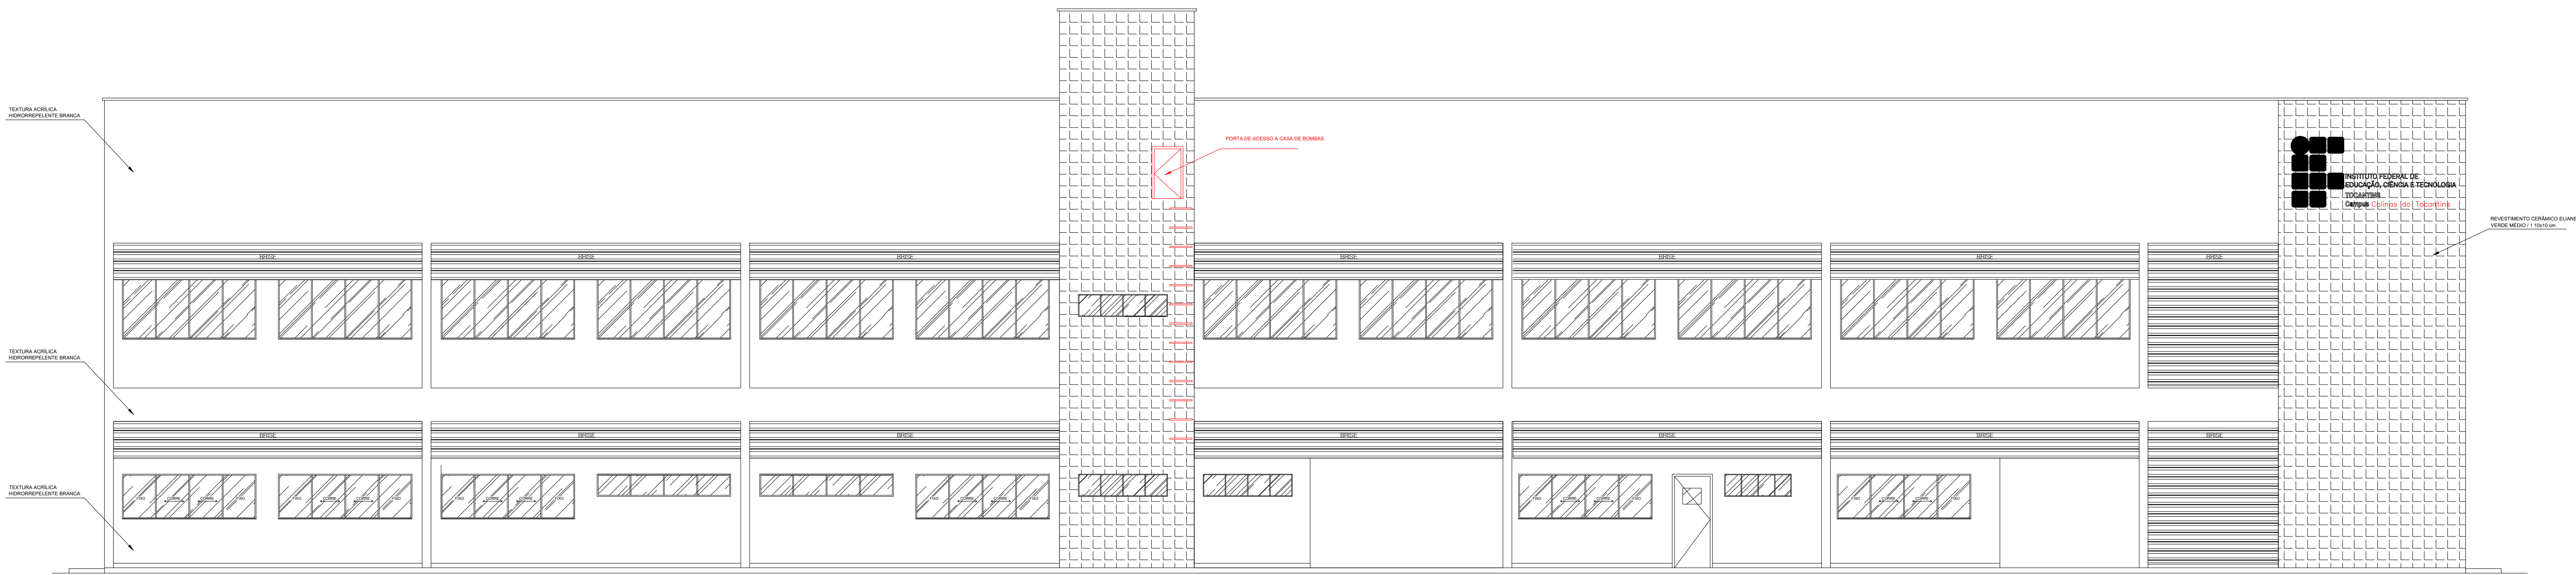


FACHADA SUL
ESCALA 1/75



LEGENDA DO SISTEMA DE PROTEÇÃO

	5-B-C (5kg) - CARGA DE GAS CARBÔNICO (usado em equipamento energizados)
	2-A-20-B-C (6 kg) - CARGA DE PÓ ABC (extintores de uso múltiplo para as classes A, B e C)
	2-A (10L) - CARGA D'ÁGUA (usado em madeira, tecido, papel, etc.)
	20-B-C (5kg) - CARGA DE PÓ BC (usado em equipamento energizados e líquidos inflamáveis)
	PONTO DE ILUMINAÇÃO DE EMERGÊNCIA (pot. mínima = 18w - autonomia mínima=1,0h)
	HIDRANTE SIMPLES
	HIDRANTE DE RECALQUE COM VÁLVULA DE RETENÇÃO
	ACIONADOR MANUAL DE BOMBA DE INCÊNDIO (BOTONEIRA LIGA E DESLIGA)
	BOMBAS DE INCÊNDIO - (PRESSURIZAÇÃO) - Potência capaz de fornecer vazão na porta do esguicho de 250L/min - acionamento manual e automático
	RESERVA DE INCÊNDIO
	TUBULAÇÃO ENTERADA DO SISTEMA DE HIDRANTES
	TUBULAÇÃO APARENTE DO SISTEMA DE HIDRANTES PINTADA NA COR VERMELHA
	CHAVE ELÉTRICA GERAL - QUADRO GERAL DE ENERGIA
	QUADRO DE BOMBA
	AVISADOR SONORO TIPO SIRENE
	CENTRAL DE BATERIA DO ALARME
	ACIONADOR MANUAL DE ALARME
	BARRA ANTIPÂNICO
	INDICAÇÃO DO SENTIDO (DIREITA) DE UMA SAÍDA DE EMERGÊNCIA (DIMENSÕES MÍNIMAS: L = 1,3 H = 2,0)
	DE UMA SAÍDA DE EMERGÊNCIA ESPECIALMENTE PARA SER FIXADO EM COLUNAS (DIMENSÕES MÍNIMAS: L = 2,0 H = 2,0)
	INDICAÇÃO DO SENTIDO DE UMA SAÍDA DE EMERGÊNCIA
	INDICAÇÃO DO SENTIDO DE FUGA NO INTERIOR DA ESCADA
	INDICAÇÃO DO SENTIDO DE FUGA NO INTERIOR DA ESCADA
	INDICAÇÃO DO SENTIDO DE FUGA NO INTERIOR DA ESCADA
	INDICAÇÃO DO SENTIDO DE FUGA NO INTERIOR DA ESCADA
	INDICAÇÃO DO SENTIDO DE FUGA NO INTERIOR DA ESCADA
	INDICAÇÃO DE SAÍDA DE EMERGÊNCIA COM FUNDO VERDE E LETRAS COM NO MÍNIMO 5CM DE ALTURA
	INDICAÇÃO DO NÚMERO DO PAVIMENTO NO INTERIOR DA ESCADA (PATAMAS)
	INDICAÇÃO DE LOCALIZAÇÃO DE EXTINTORES DE INCÊNDIO - com número para controle
	INDICAÇÃO DE DIREÇÃO DE FUGA
	Sinalização de sala para equipamentos de combate a incêndio (hidrantes e extintores)
	HIDRANTE DE INCÊNDIO
	ACIONADOR MANUAL DE ALARME
	DIREÇÃO DA ROTA DE SAÍDA - indicação continuada

OBSERVAÇÃO:
De acordo com o ADENDO C À NORMA TÉCNICA N°17-BOMBAS DE INCÊNDIO Item C.1.7 - deve ser previsto pelo menos dois pontos de acionamento manual para as bombas de incêndio, instalado um na sala de bombas e outro na parte externa da edificação ou no máximo a 5 metros da porta principal da edificação ou pavimento térreo de cada área independente.

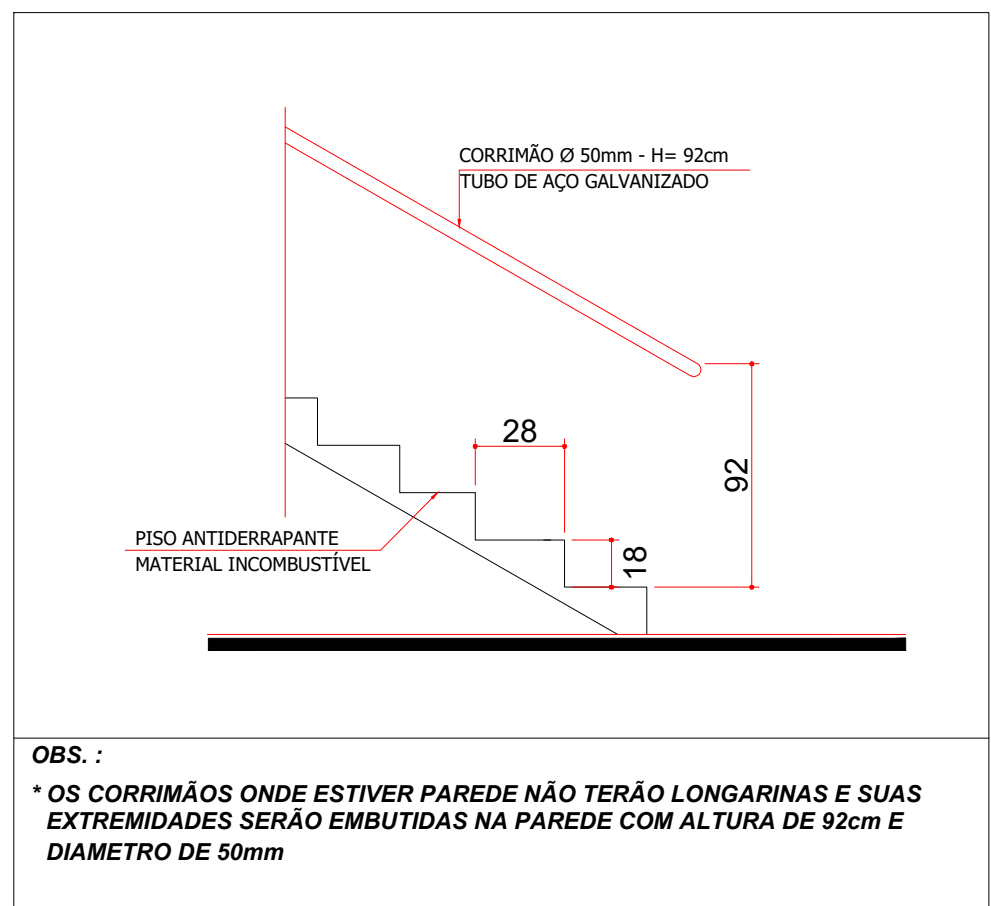

DET. ESCADA DE ACESSO AO MEZANINO
sem escala

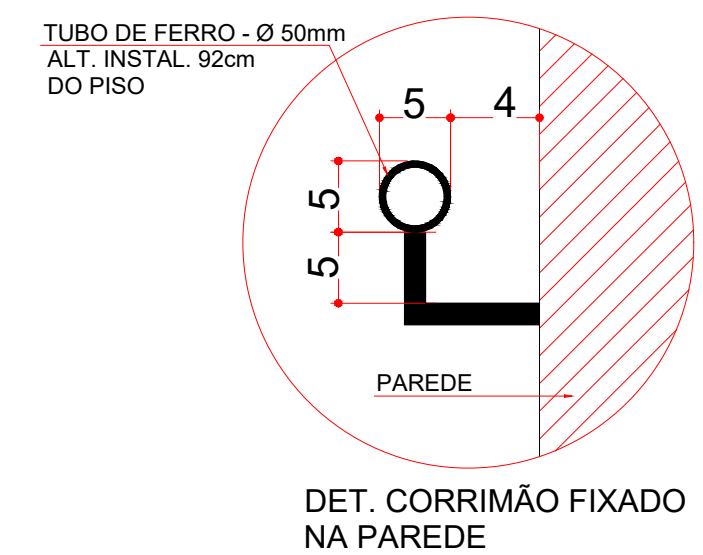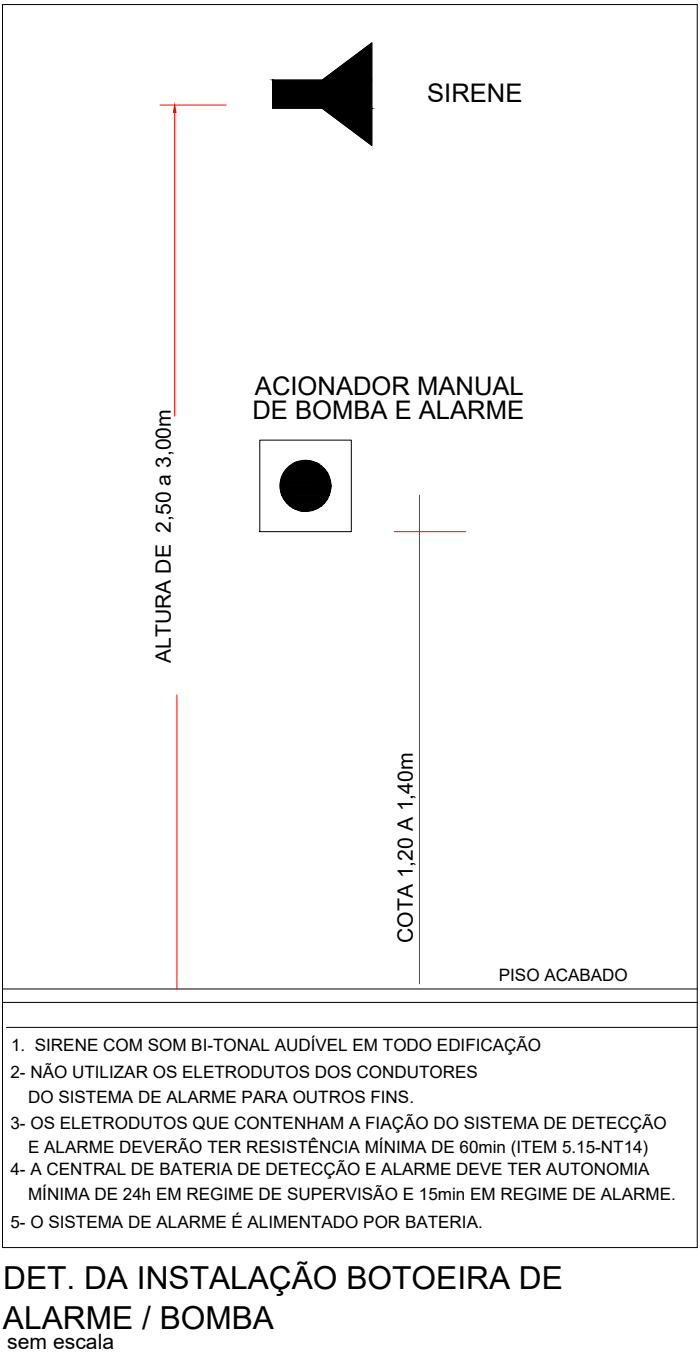

INSTITUTO FEDERAL DE
EDUCAÇÃO, CIÊNCIA E TECNOLOGIA
TOCANTINS

OBRA: CONSTRUÇÃO DO BLOCO ADM. DO INSTITUTO FEDERAL DE EDUCAÇÃO, CIÊNCIA E TECNOLOGIA DO TOCANTINS - COLUNAS DO TO

ENDEREÇO: AV. BERNARDO SAYÃO, VIA DE ACESSO AD PROGRIOFF (CHACARA RAIO DO SOL, LOTE 29-B)

PROPOSTA: 02/03 PROJETO: PREVENÇÃO CONTRA INCÊNDIO

PROPRIETÁRIO: INSTITUTO FEDERAL DE EDUCAÇÃO, CIÊNCIA E TECNOLOGIA COORDENADOR DE PROJETOS: FERNANDO HENRIQUE PINHEIRO FONSECA ENGENHEIRO CIVIL - CREA: 56795/D

TERREIRO: 19.650,29m²	CORTES: CORTE A A CORTE B B e FACHADA SUL
ÁREA PAV. TERREO: 6.028m²	DETALHES
- PAV. TERREO: 1.096,30m²	LEGENDA
- PAV. SUPERIOR: 1.071,28m²	
TOTAL: 2.167,59m²	

DATA: JULHO/2020

ESCALA: INDICADA	ESCALA DE FOTOGRAFIA: INDICADA	DESENHO: SINFRA/CTO/REI/JITO
------------------	--------------------------------	------------------------------

