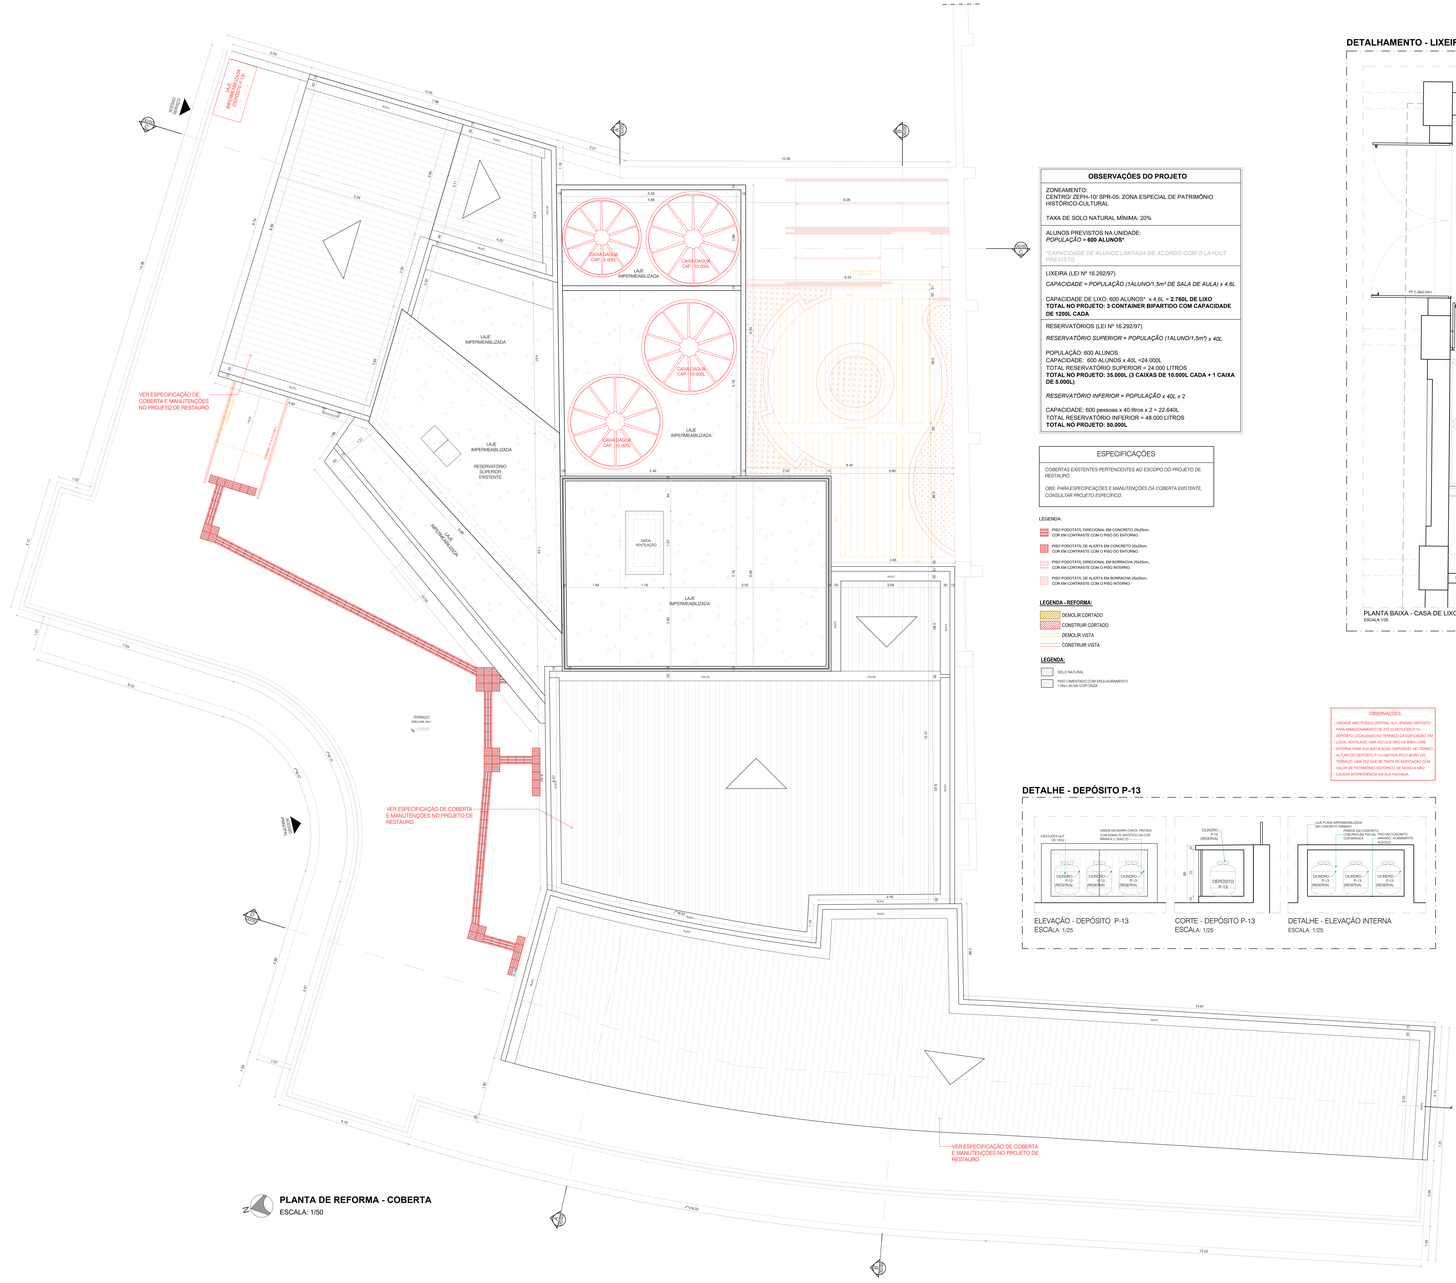
LAJE IMPERMEABILIZADA
RESERVATÓRIO SUPERIOR EXISTENTE
VER ESPECIFICAÇÃO DE COBERTA E MANUTENÇÕES NO PROJETO DE RESTAURO
VER ESPECIFICAÇÃO DE COBERTA E MANUTENÇÕES NO PROJETO DE RESTAURO
VER ESPECIFICAÇÃO DE COBERTA E MANUTENÇÕES NO PROJETO DE RESTAURO
TERRAÇO
