


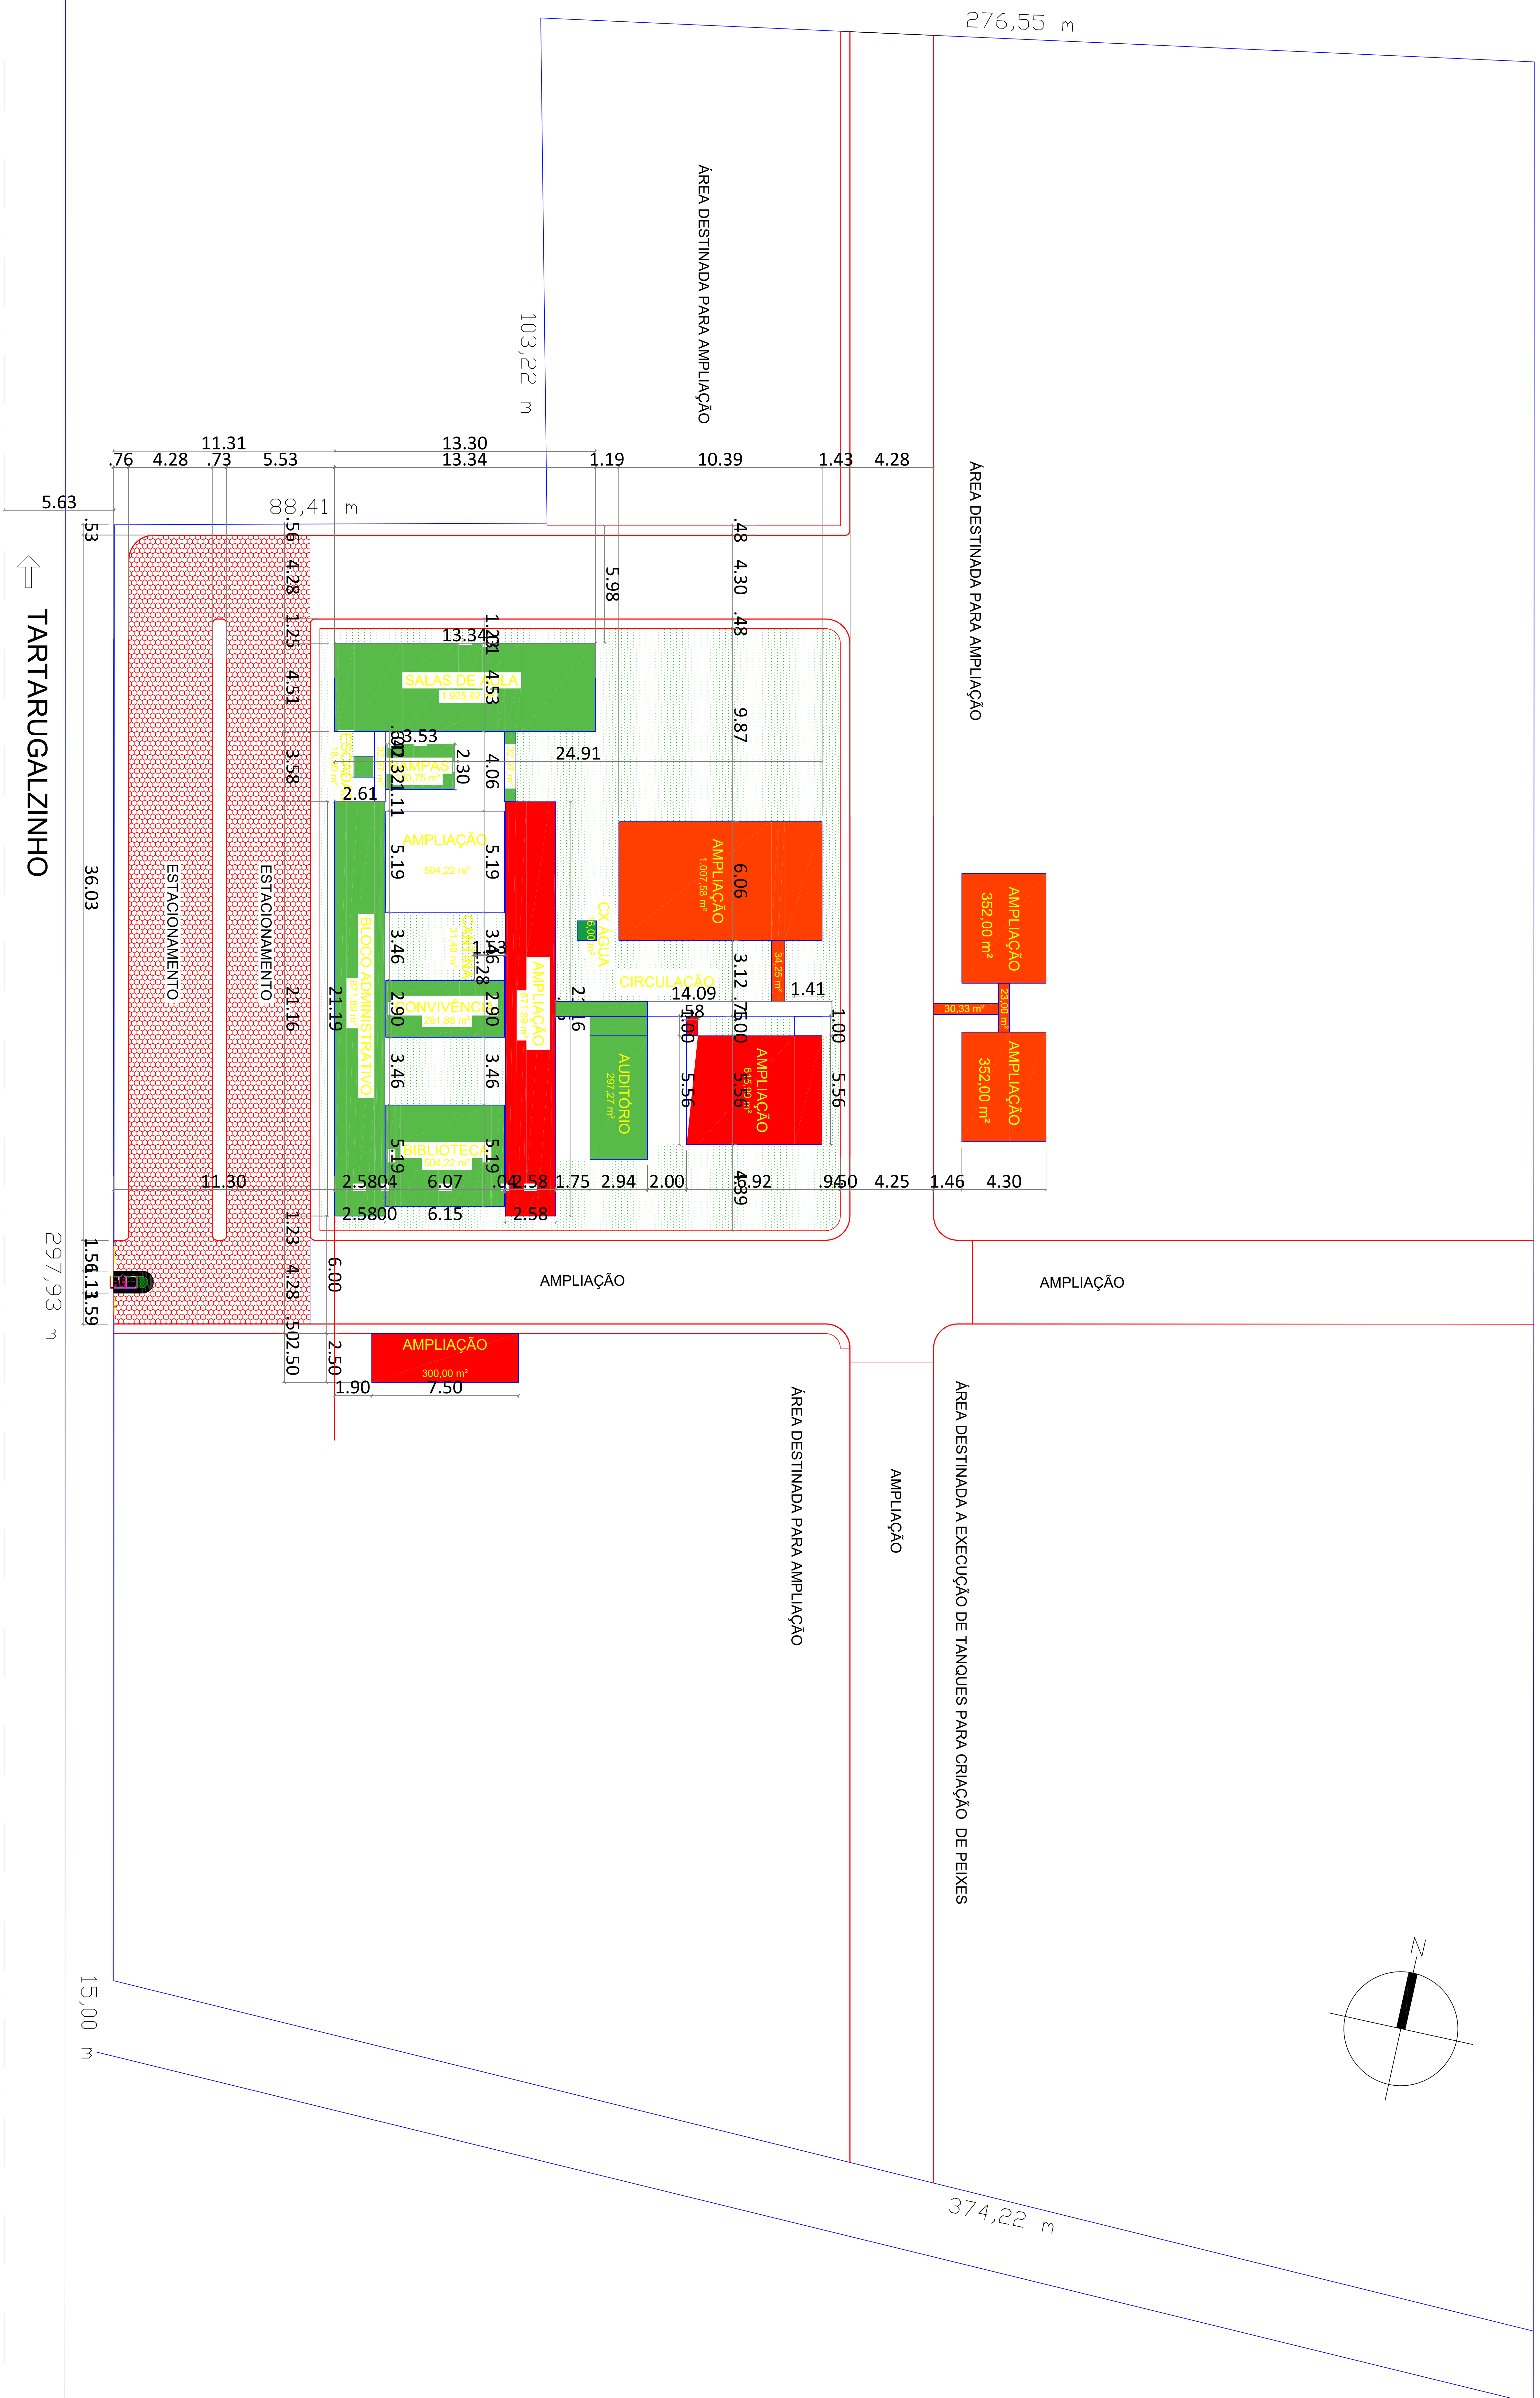

LEGENDA	
BLOCOS A SEREM CONSTRUÍDOS NA 2ª ETAPA	
BLOCOS A SEREM CONSTRUÍDOS NA 3ª ETAPA	
ÁREA VERDE	
ÁREA PAVIMENTADA	

[illegible]

Documento Digitalizado Público

ARQUITETÔNICO LOCAÇÃO

Assunto: ARQUITETÔNICO LOCAÇÃO
Assinado por: Cezar Santos
Tipo do Documento: Anexo
Situação: Finalizado
Nível de Acesso: Público
Tipo do Conferência: Cópia Simples

Documento assinado eletronicamente por:
■ **Cezar da Costa Santos, ECONOMISTA**, em 27/07/2026 17:07:49.

Este documento foi armazenado no SUAP em 27/07/2026. Para comprovar sua integridade, faça a leitura do QRCode ao lado ou acesse <https://suap.ifap.edu.br/verificar-documento-externo/> e forneça os dados abaixo:

Código Verificador: 186092
Código de Autenticação: 7de0952f95

