
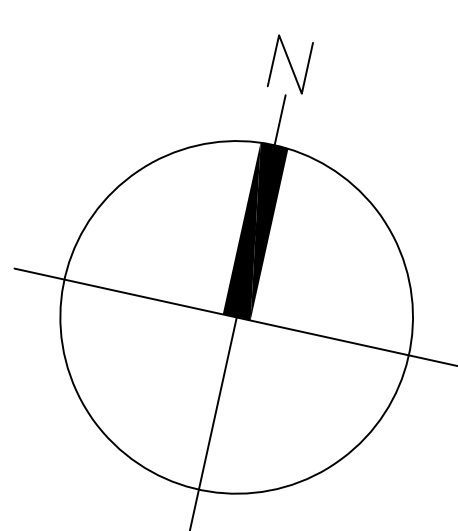


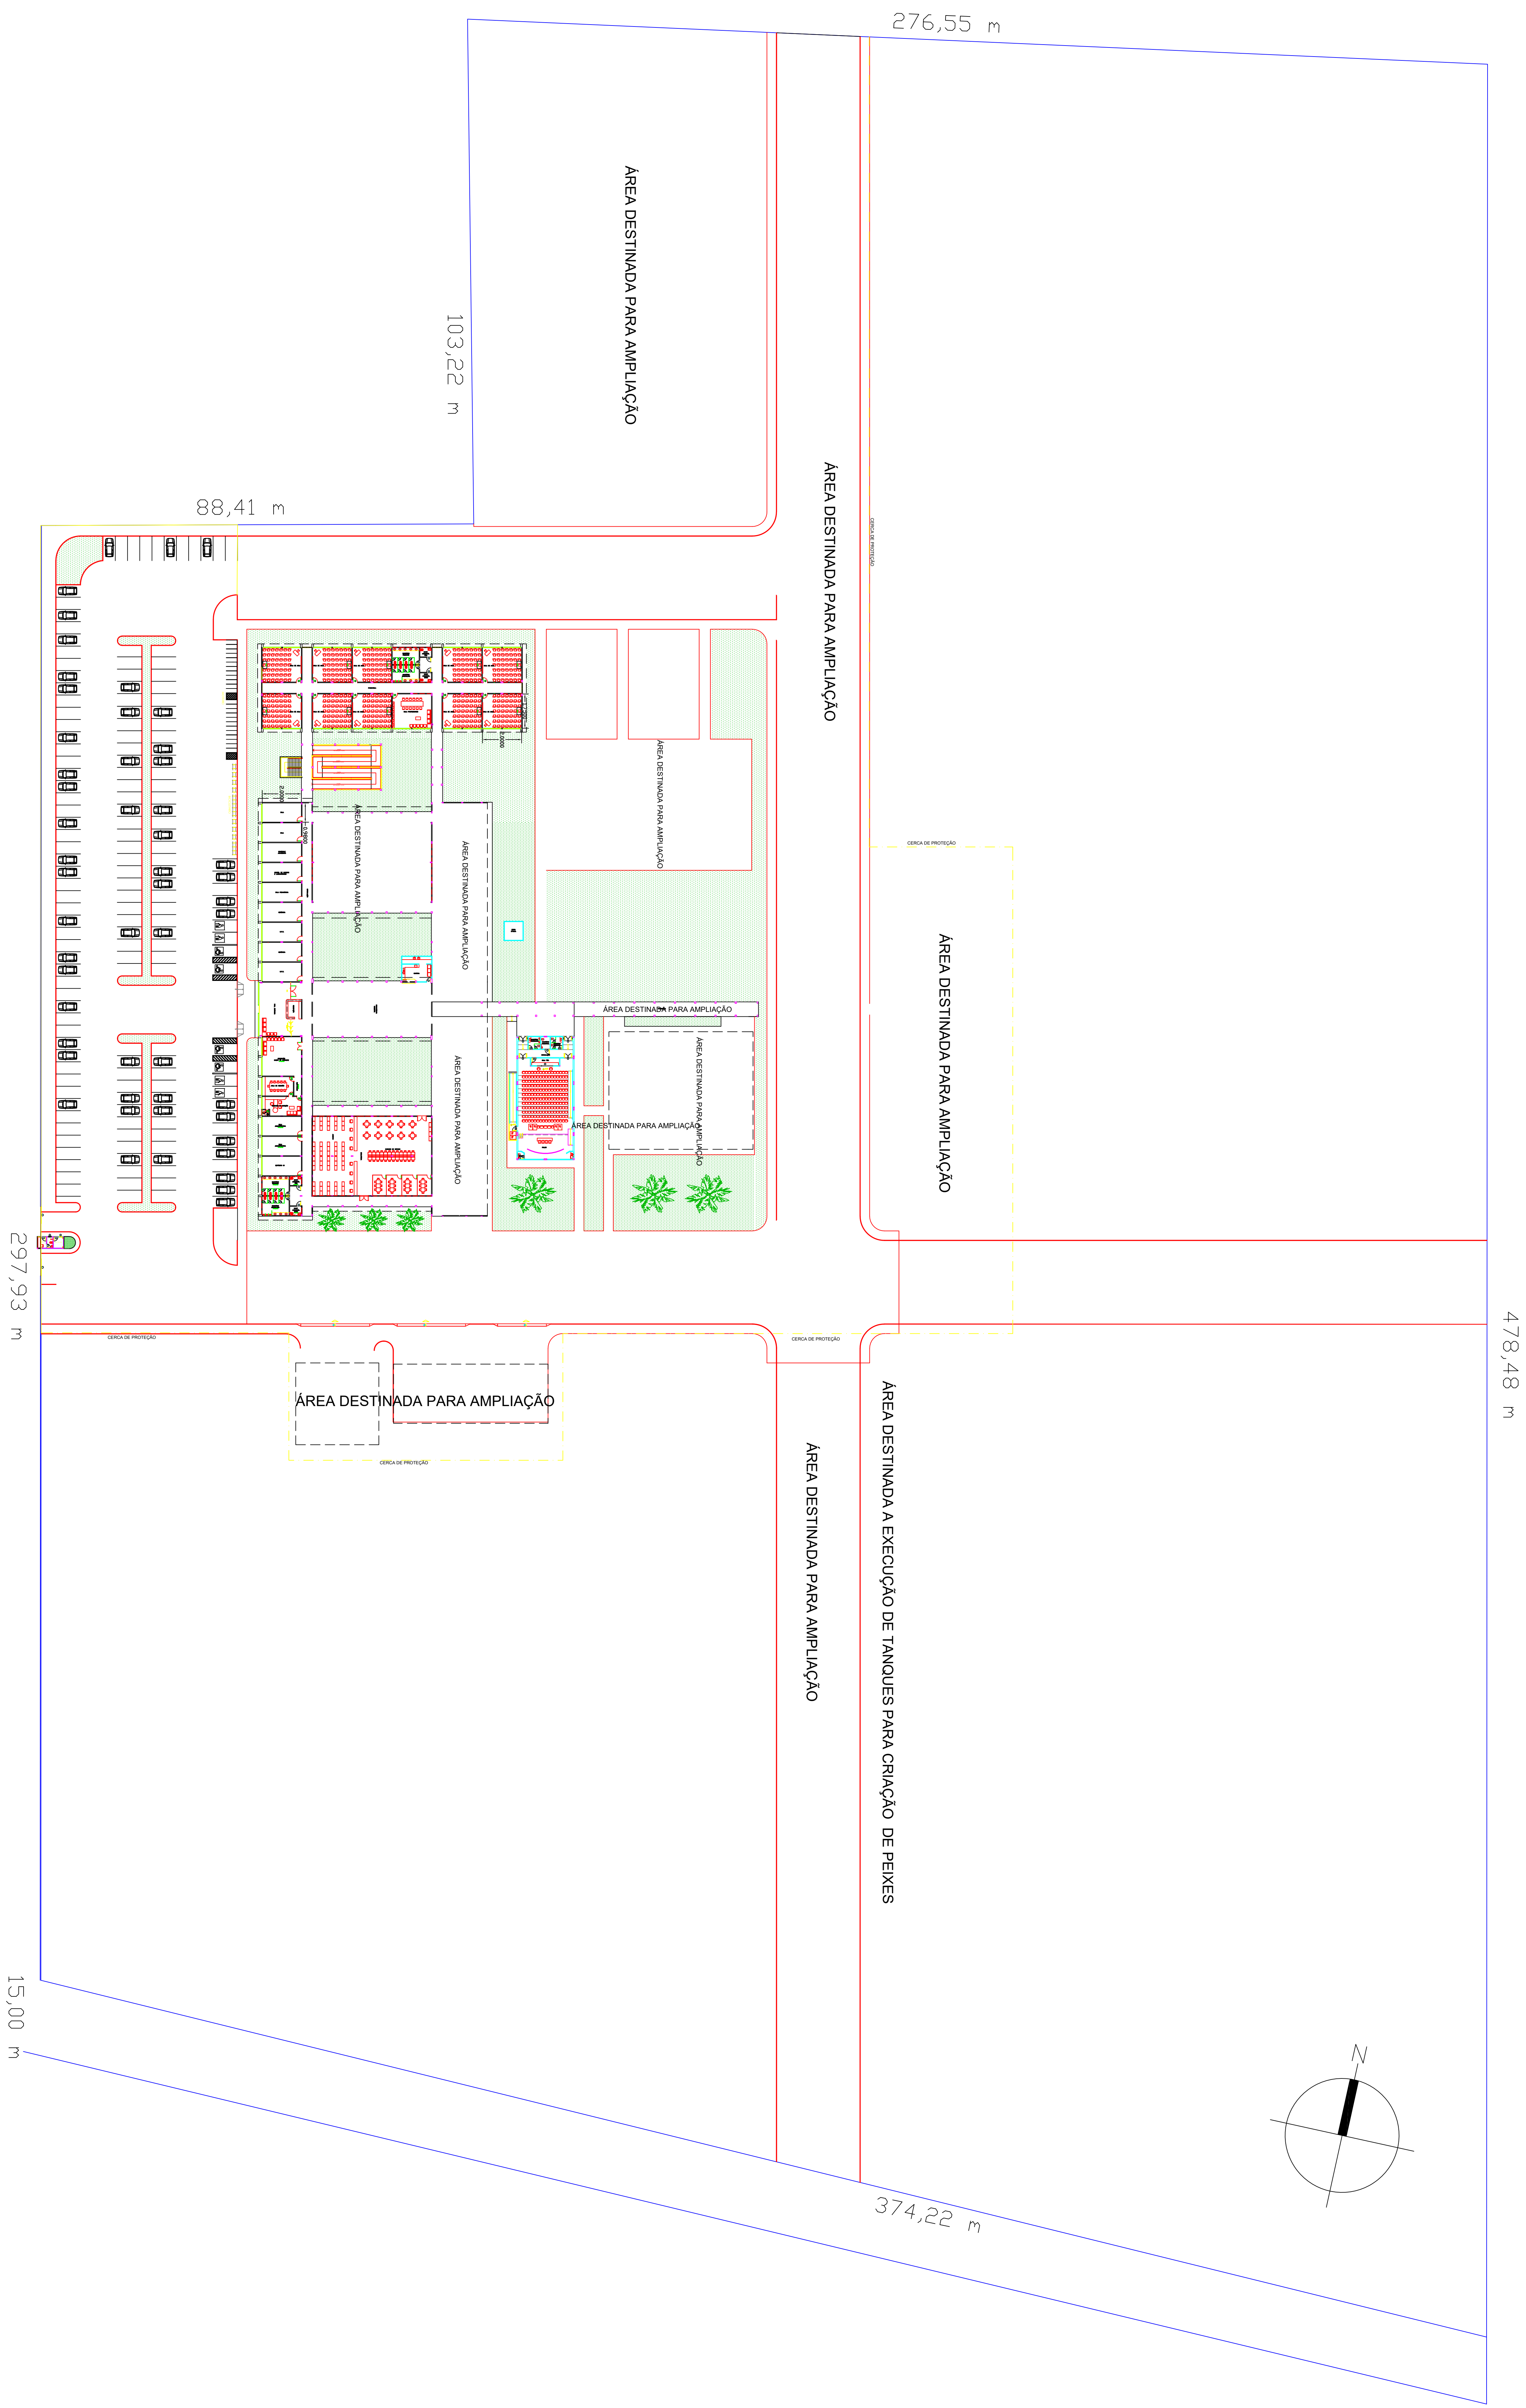

TARTARUGALZINHO

BR 156 MACAPÁ 

 MINISTÉRIO DA EDUCAÇÃO INSTITUTO FEDERAL DE EDUCAÇÃO, CIÊNCIA E TECNOLOGIA DO AMAPÁ DIRETORIA DE ENGENHARIA E INFRAESTRUTURA REITORIA	Tipo de Avaliação	Objetivo	Coordenador	Endereço Local	Escala	ABRIL/2008	Arquiteto	ORIENTADOR
	ANTEPROJETO	ARQUITETURA CAMPUS FARMACIAZINHO	ANTEPROJETO ARQUITETÔNICO IMPLANTAÇÃO	AV. ALVARO ALVES FLORESTA, LOTE nº 02, FARMACIAZINHO-AP	REPRESENTAÇÃO: 1:5000000	14000	REVISÃO: 01/15/2008	AP02060115318

Documento Digitalizado Público

ARQUITETÔNICO IMPLANTAÇÃO

Assunto: ARQUITETÔNICO IMPLANTAÇÃO
Assinado por: Cezar Santos
Tipo do Documento: Anexo
Situação: Finalizado
Nível de Acesso: Público
Tipo do Conferência: Cópia Simples

Documento assinado eletronicamente por:
■ **Cezar da Costa Santos, ECONOMISTA**, em 27/07/2026 17:08:38.

Este documento foi armazenado no SUAP em 27/07/2026. Para comprovar sua integridade, faça a leitura do QRCode ao lado ou acesse <https://suap.ifap.edu.br/verificar-documento-externo/> e forneça os dados abaixo:

Código Verificador: 186094
Código de Autenticação: 0e1144cbb7

