


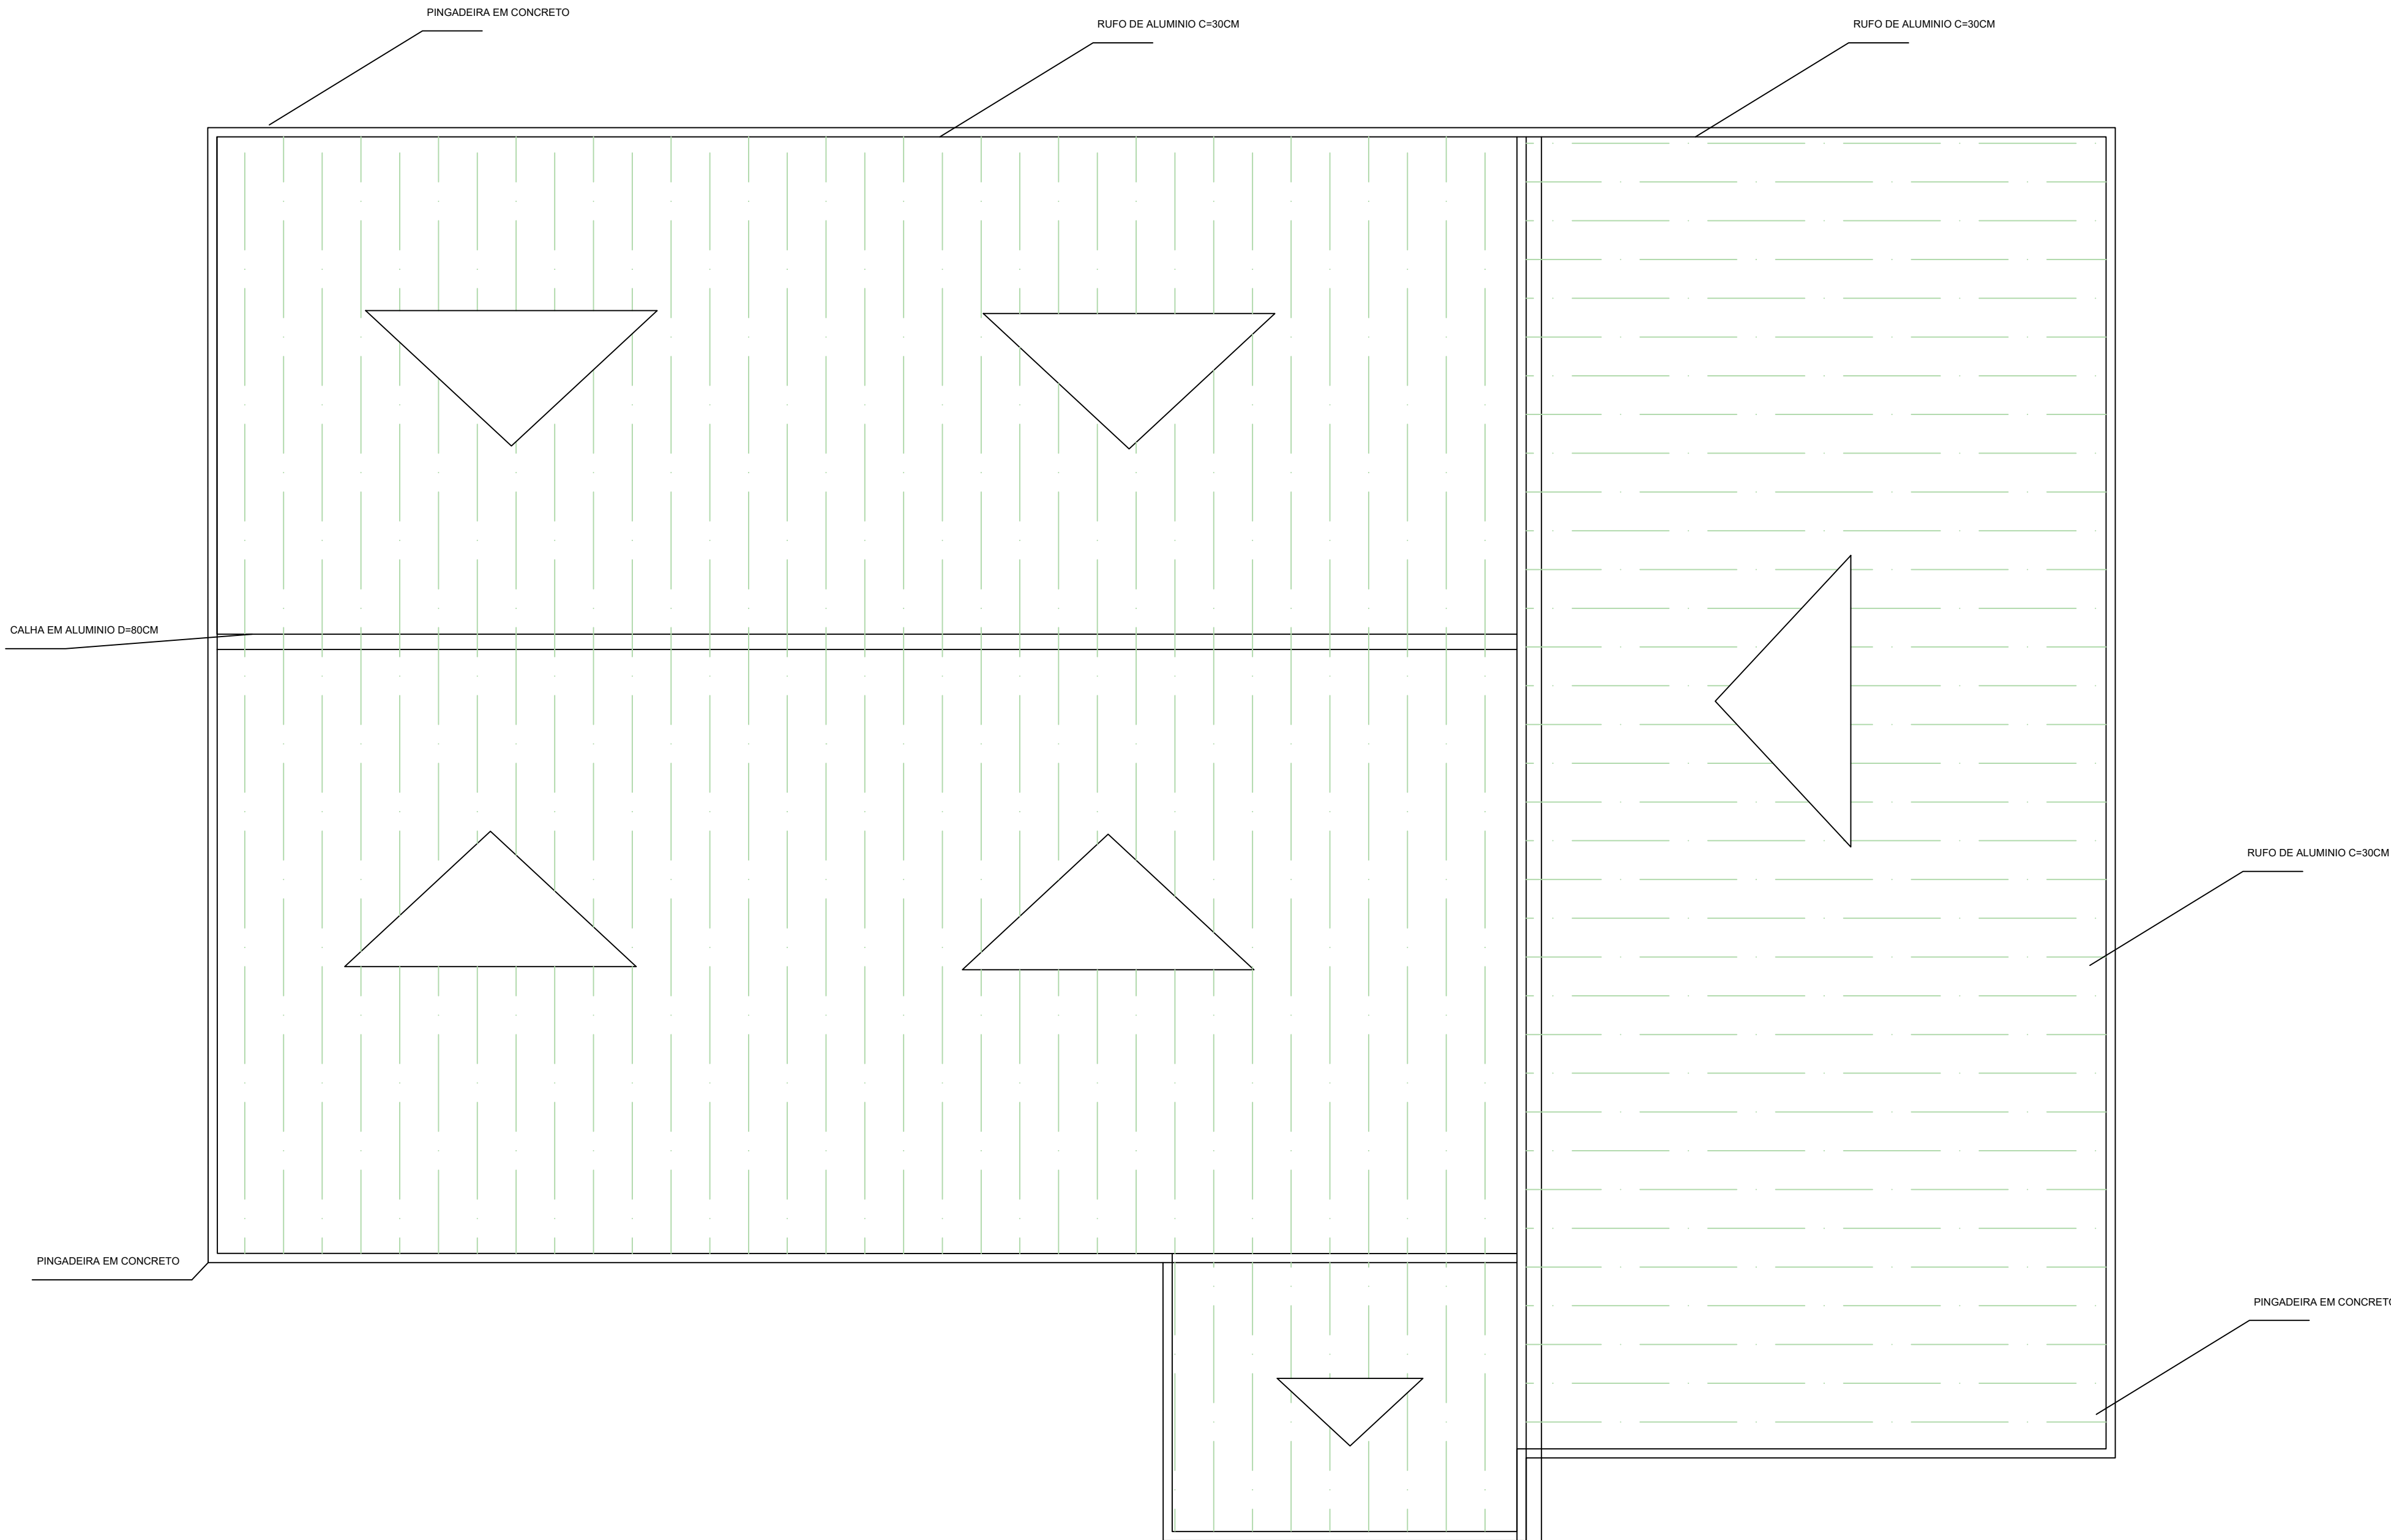

1 PLANTA COBERTURA
ESCALA 1:75

NOTAS

- MEDIDAS E NÍVEIS EM METROS;
- VERIFICAR POSIÇÃO EXATA DOS PILARES NO PROJETO ESTRUTURAL;
- VERIFICAR DETALHES CONSTRUTIVOS PERTINENTES NAS PRANCHAS DE DETALHAMENTO;
- EM CASO DE CONFLITO DE INFORMAÇÕES ENTRE O PROJETO GRÁFICO E O MEMORIAL DESCRITIVO, PREVALECE A INFORMAÇÃO CONTIDA NOS DESENHOS;
- ALTERAÇÕES NESTE PROJETO SOMENTE COM AUTORIZAÇÃO EXPRESSA DA PREFEITURA MUNICIPAL DE CRISÓPOLIS REFERÊNCIAS:
- PLANILHA DE QUANTITATIVOS-
- MEMORIAL DESCRITIVO E ESPECIFICAÇÕES TÉCNICAS



PROJETO: CONSTRUÇÃO ESCOLA MUNICIPAL BOM JESUS POVOADO IGREJINHA - ZONA RURAL CEP 48480-000			
SOLICITANTE: PREFEITURA MUNICIPAL DE CRISÓPOLIS-BA CNPJ:13.646.922/0001-12		REPRESENTANTE: LEANDRO DANTAS DE JESUS COSTA PREFEITO	
TÍTULOS: PLANTA DE COBERTURA			PRANCHA 03/06
CIDADE CRISÓPOLIS-BAHIA	DATA JANEIRO/2026	ESCALA 1/50	
RESPONSÁVEL TÉCNICO: CARLOS DIEGO MENEZES DE OLIVEIRA ENGENHEIRO CIVIL CREA/BA 050.847.382-9			