


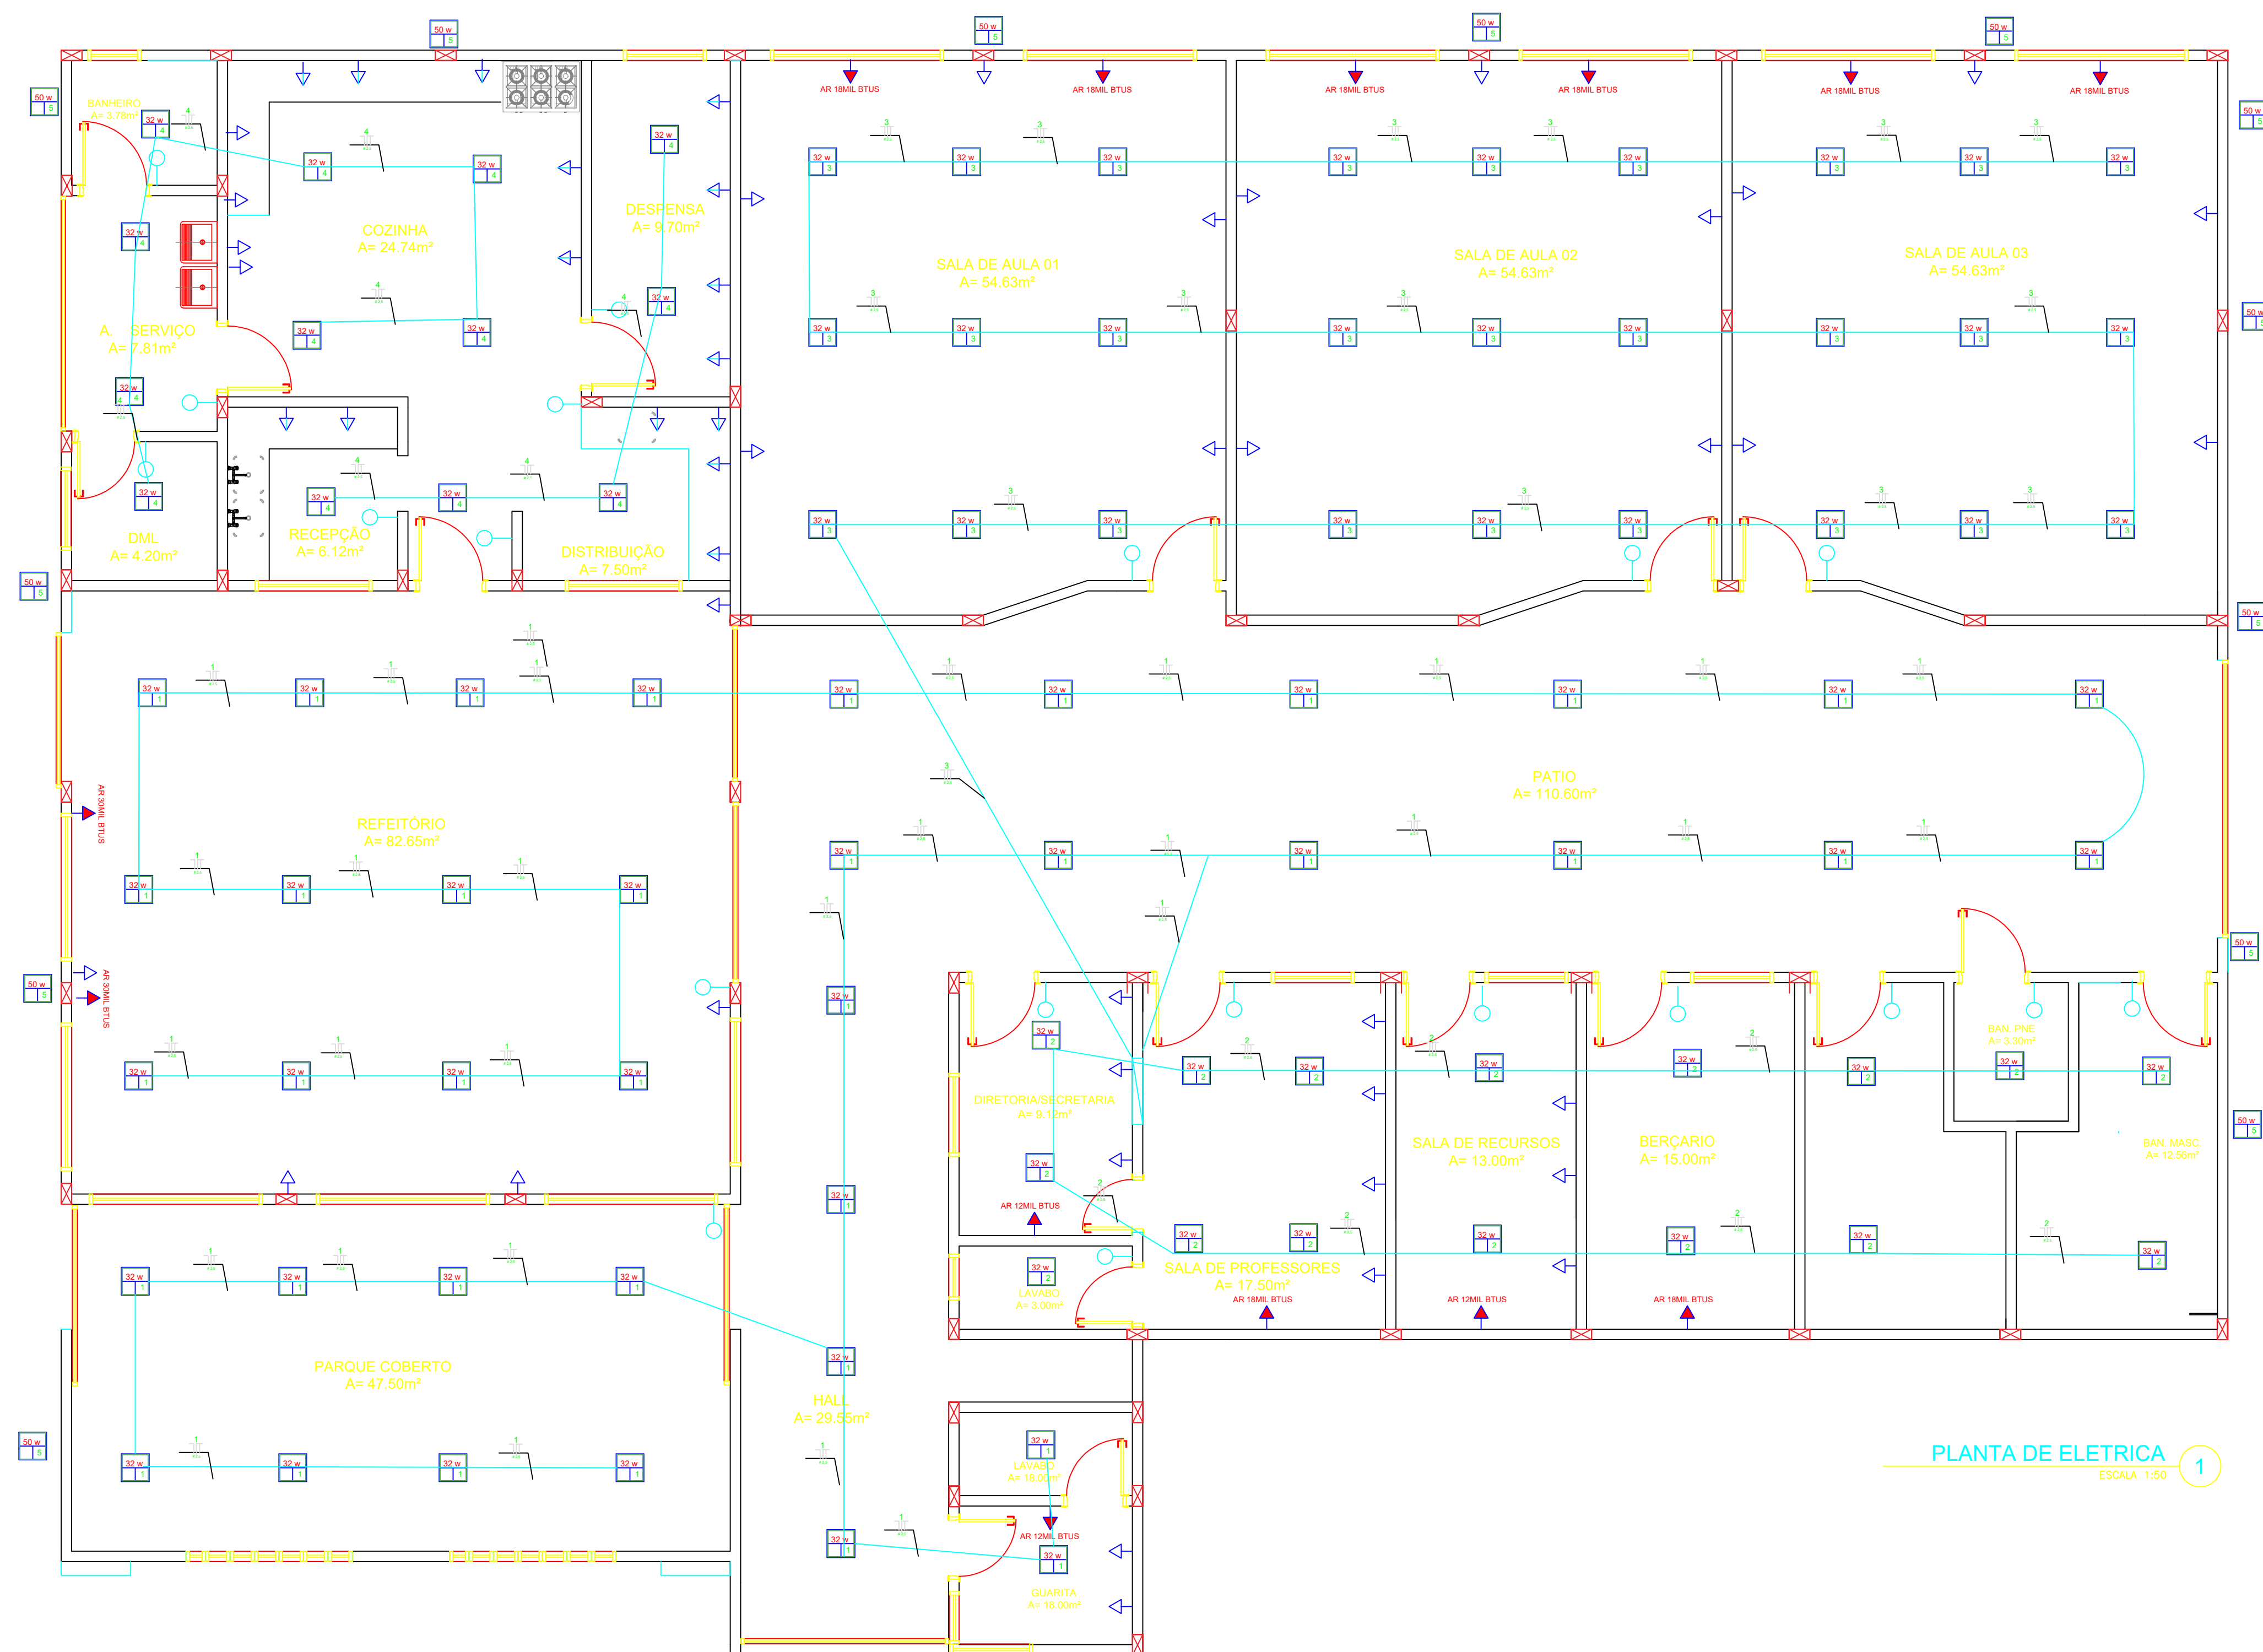

PLANTA DE ELETRICA 1
ESCALA: 1:50



PROJETO: CONSTRUÇÃO ESCOLA MUNICIPAL BOM JESUS POVOADO IGREJINHA - ZONA RURAL CEP 48480-000			
SOLICITANTE: PREFEITURA MUNICIPAL DE CRISOPOLIS-BA CNPJ:13.646.922/0001-12		REPRESENTANTE: LEANDRO DANTAS DE JESUS COSTA PREFEITO	
TÍTULOS: PLANTA ELETRICA E ILUMINAÇÃO		PRANCHA 04/08	
CIDADE CRISOPOLIS-BAHIA	DATA JAN/2026	ESCALA 1/50	
RESPONSÁVEL TÉCNICO: CARLOS DIEGO MENEZES DE OLIVEIRA ENGENHEIRO CIVIL CREA/BA 050.847.382-9			