



QUADRA
A= 162.00m²

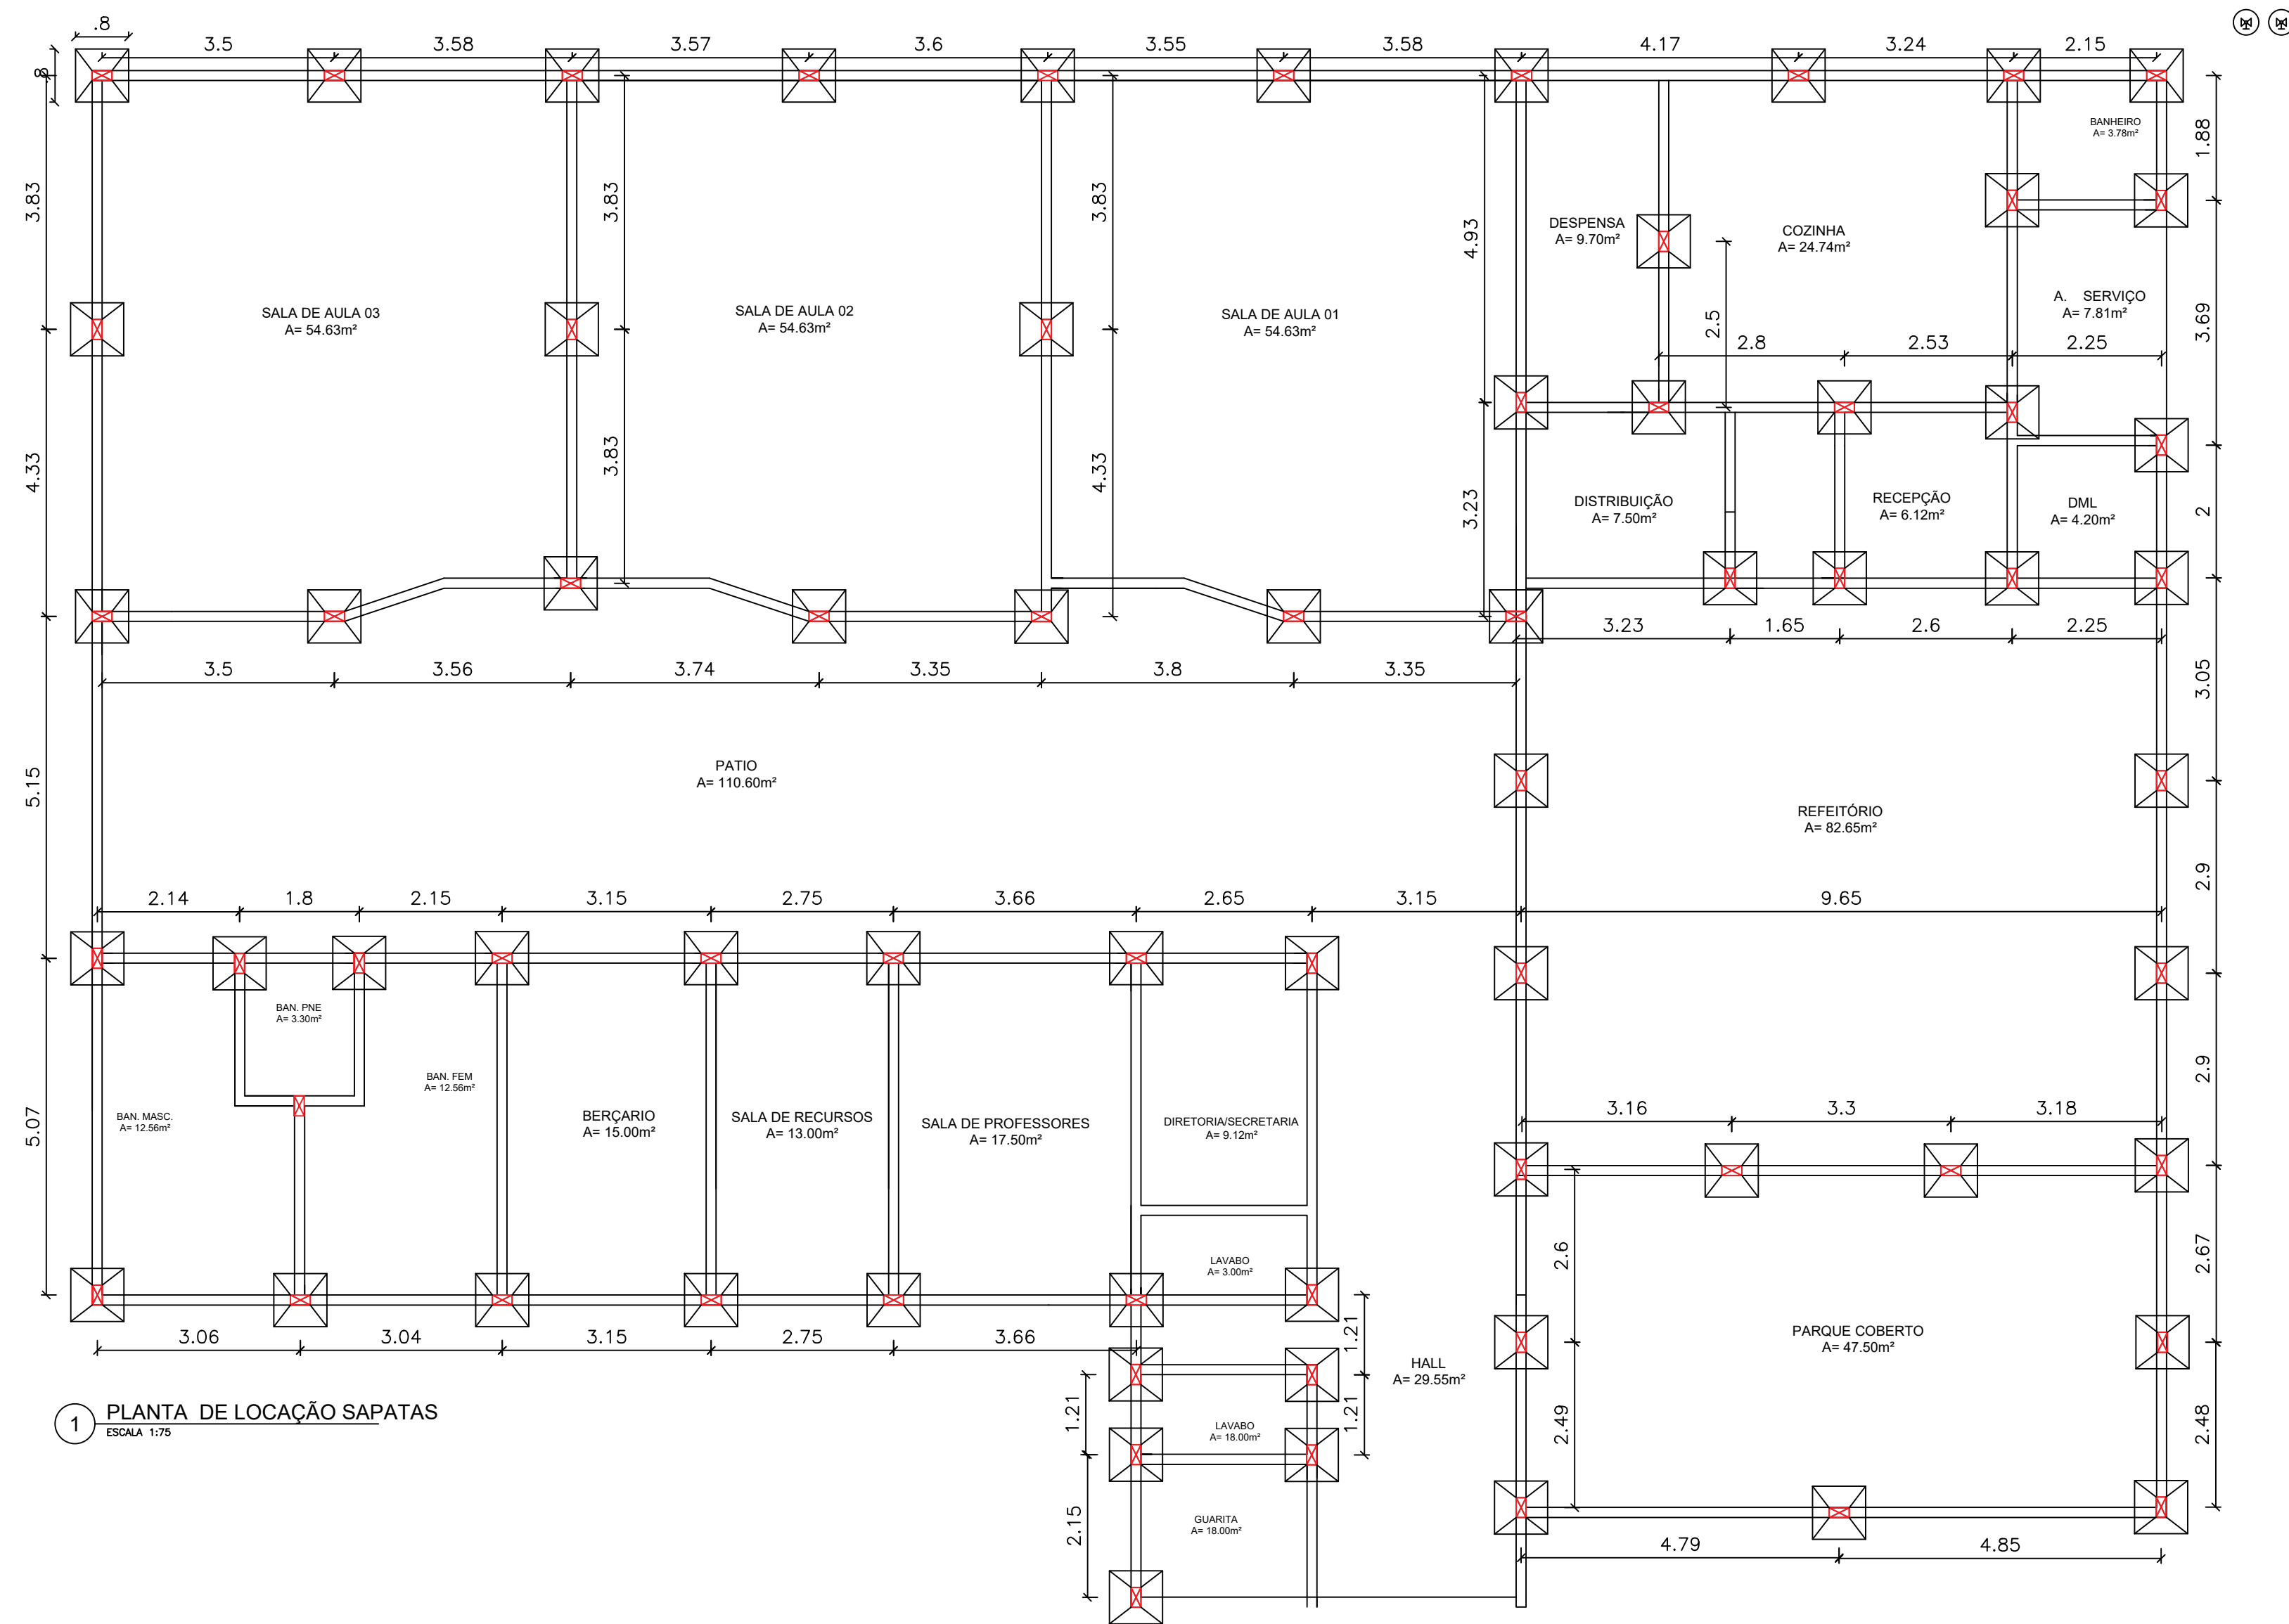


1 PLANTA DE LOCAÇÃO SAPATAS
ESCALA 1:75

Sapatas = S1-S63

PLANTA


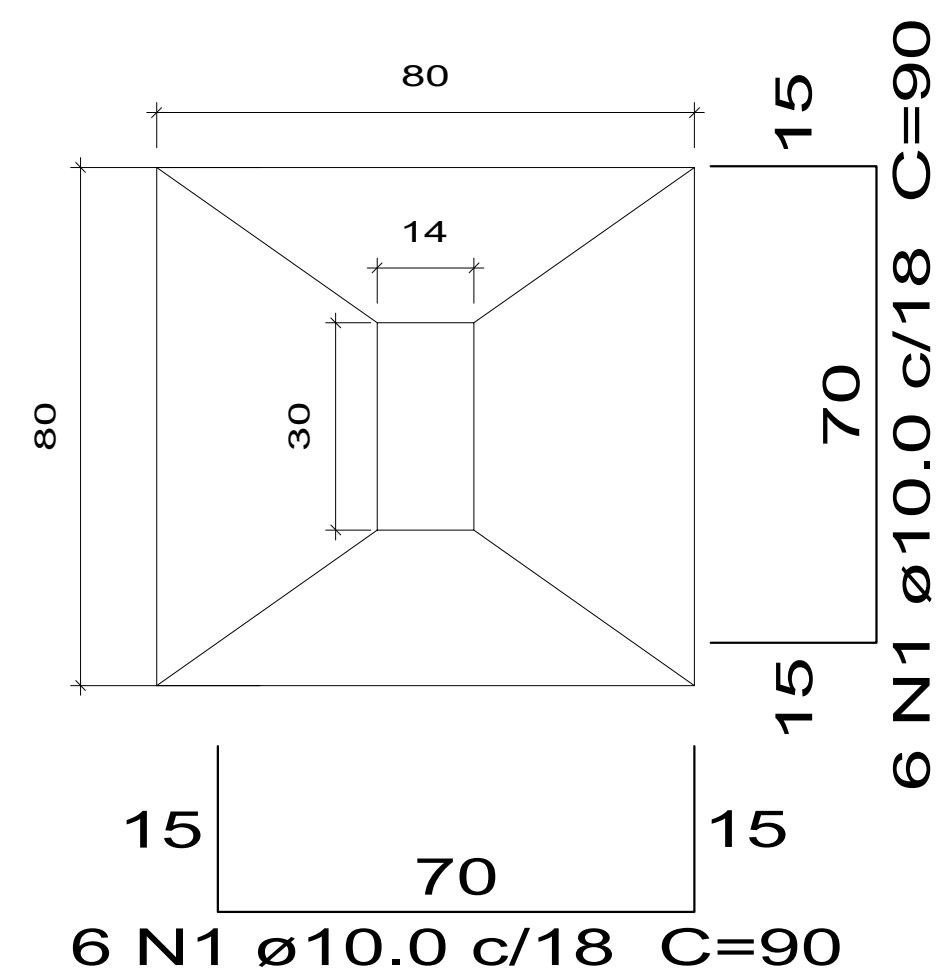


Solo com capacidade de suporte > 1.50 kgf/cm²
Solo compactado sobre a sapata
peso específico > 1600.00 kgf/m³

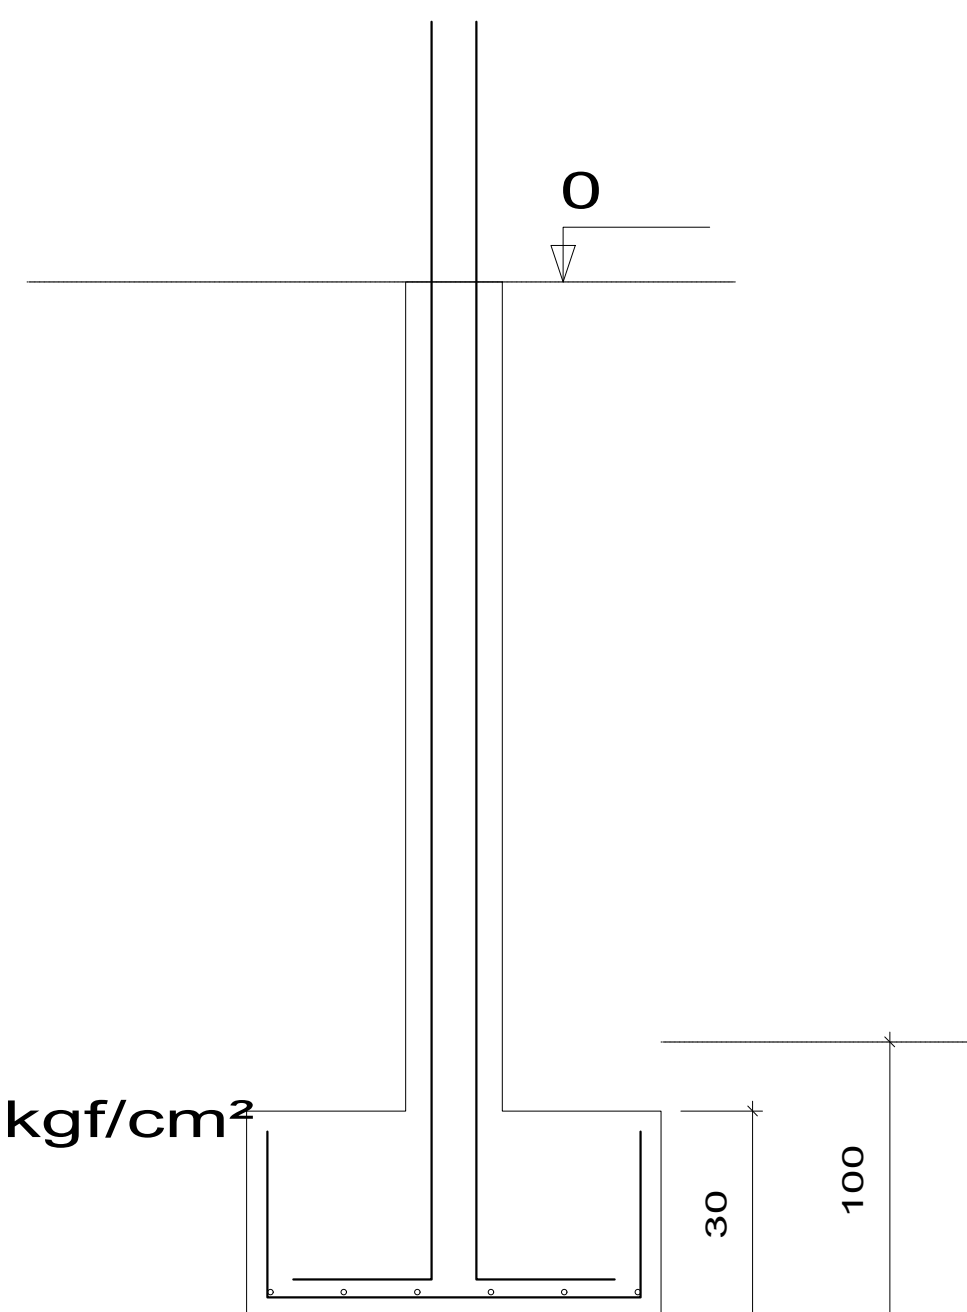

Pilares Pavimento Térreo


PAVIMENTO TÉRREO - L1

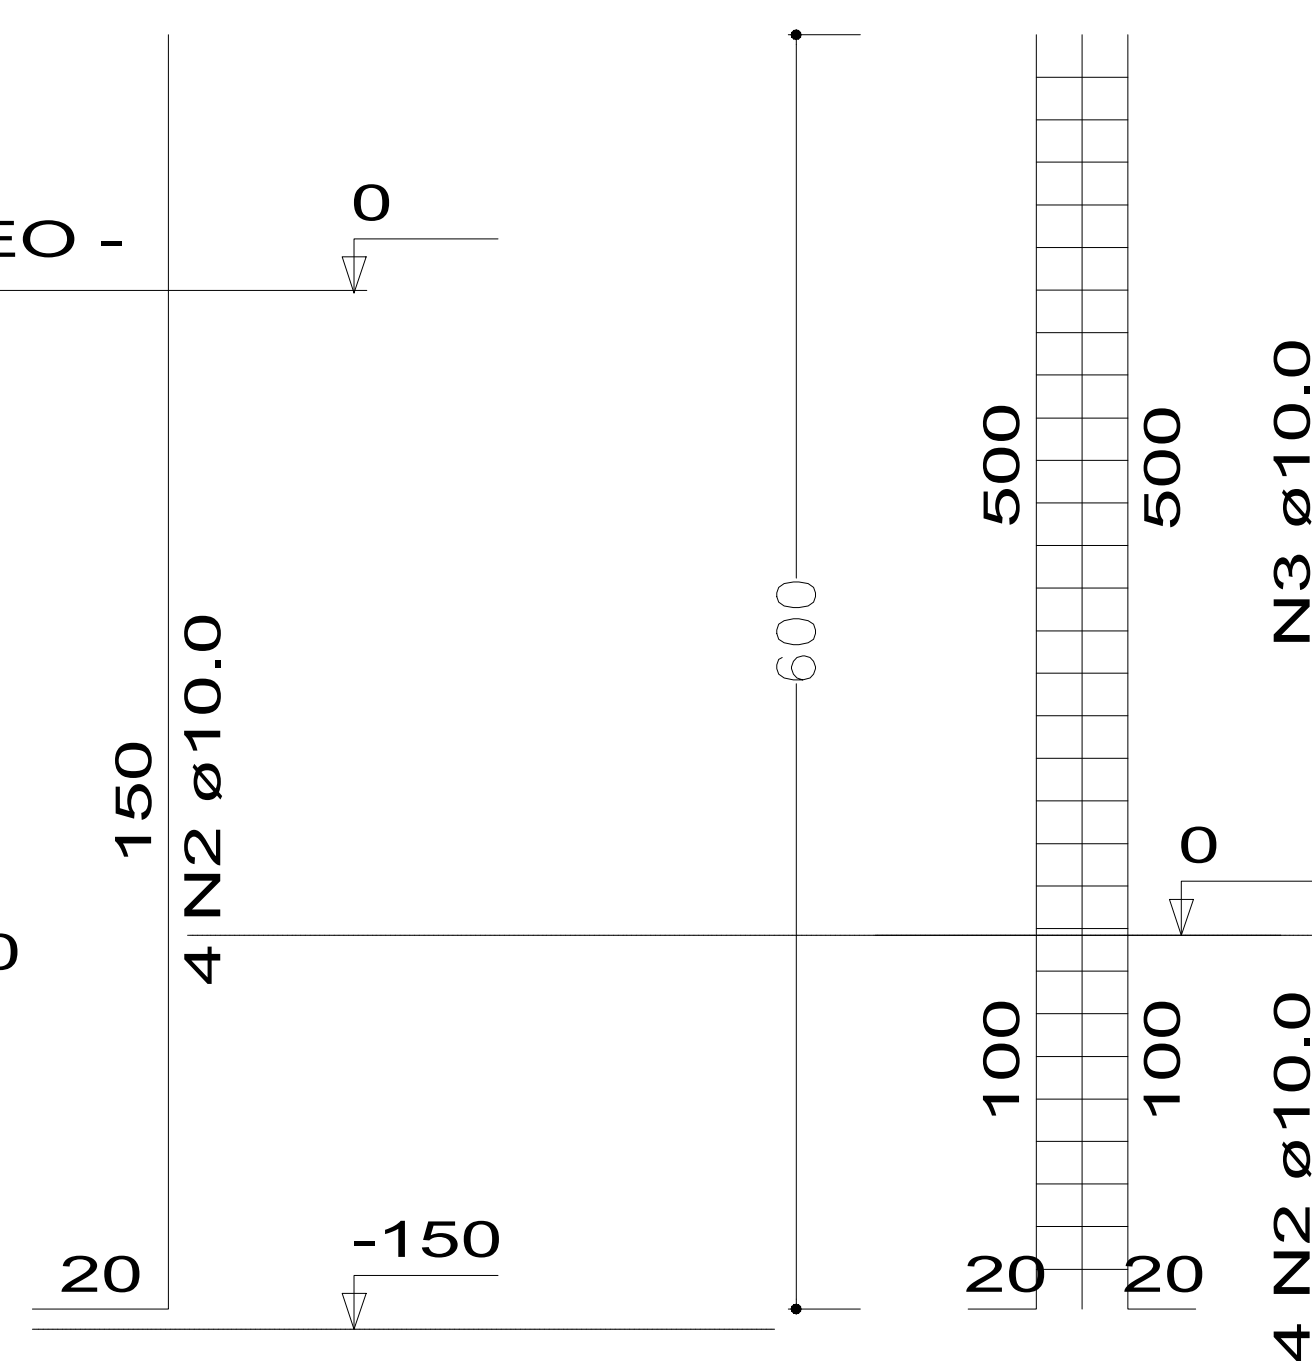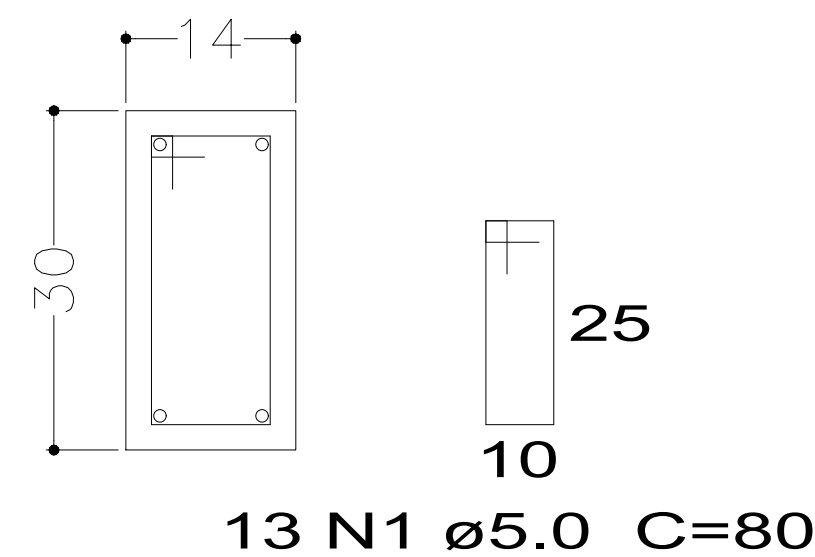


VIGAS BALDRAME

SEÇÃO
A-A

4 ø10.0mm

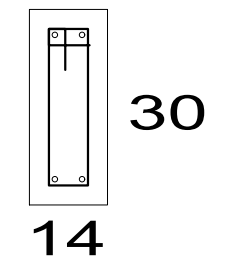

Estribos

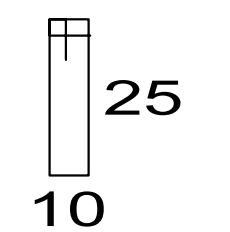


N1 ø5.0 C=80


VIGAS SUPERIORES

SEÇÃO
A-A

4 ø10.0mm

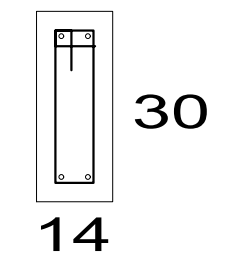

Estribos

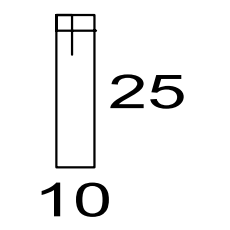

N1 ø5.0 C=80



PROJETO: CONSTRUÇÃO ESCOLA MUNICIPAL BOM JESUS POVOADO IGREJINHA - ZONA RURAL CEP 48480-000			
SOLICITANTE: PREFEITURA MUNICIPAL DE CRISÓPOLIS-BA CNPJ: 13.646.922/0001-12		REPRESENTANTE: LEANDRO DANTAS DE JESUS COSTA PREFEITO	
TÍTULOS: PROJETO ESTRUTURAL			PRANCHA 06/06
CIDADE: CRISÓPOLIS-BAHIA	DATA: JANEIRO/2026	ESCALA: INDICADA	
RESPONSÁVEL TÉCNICO: Carlos Diego Menezes de Oliveira Engenheiro Civil CREA/BA 050.847.382-9			