


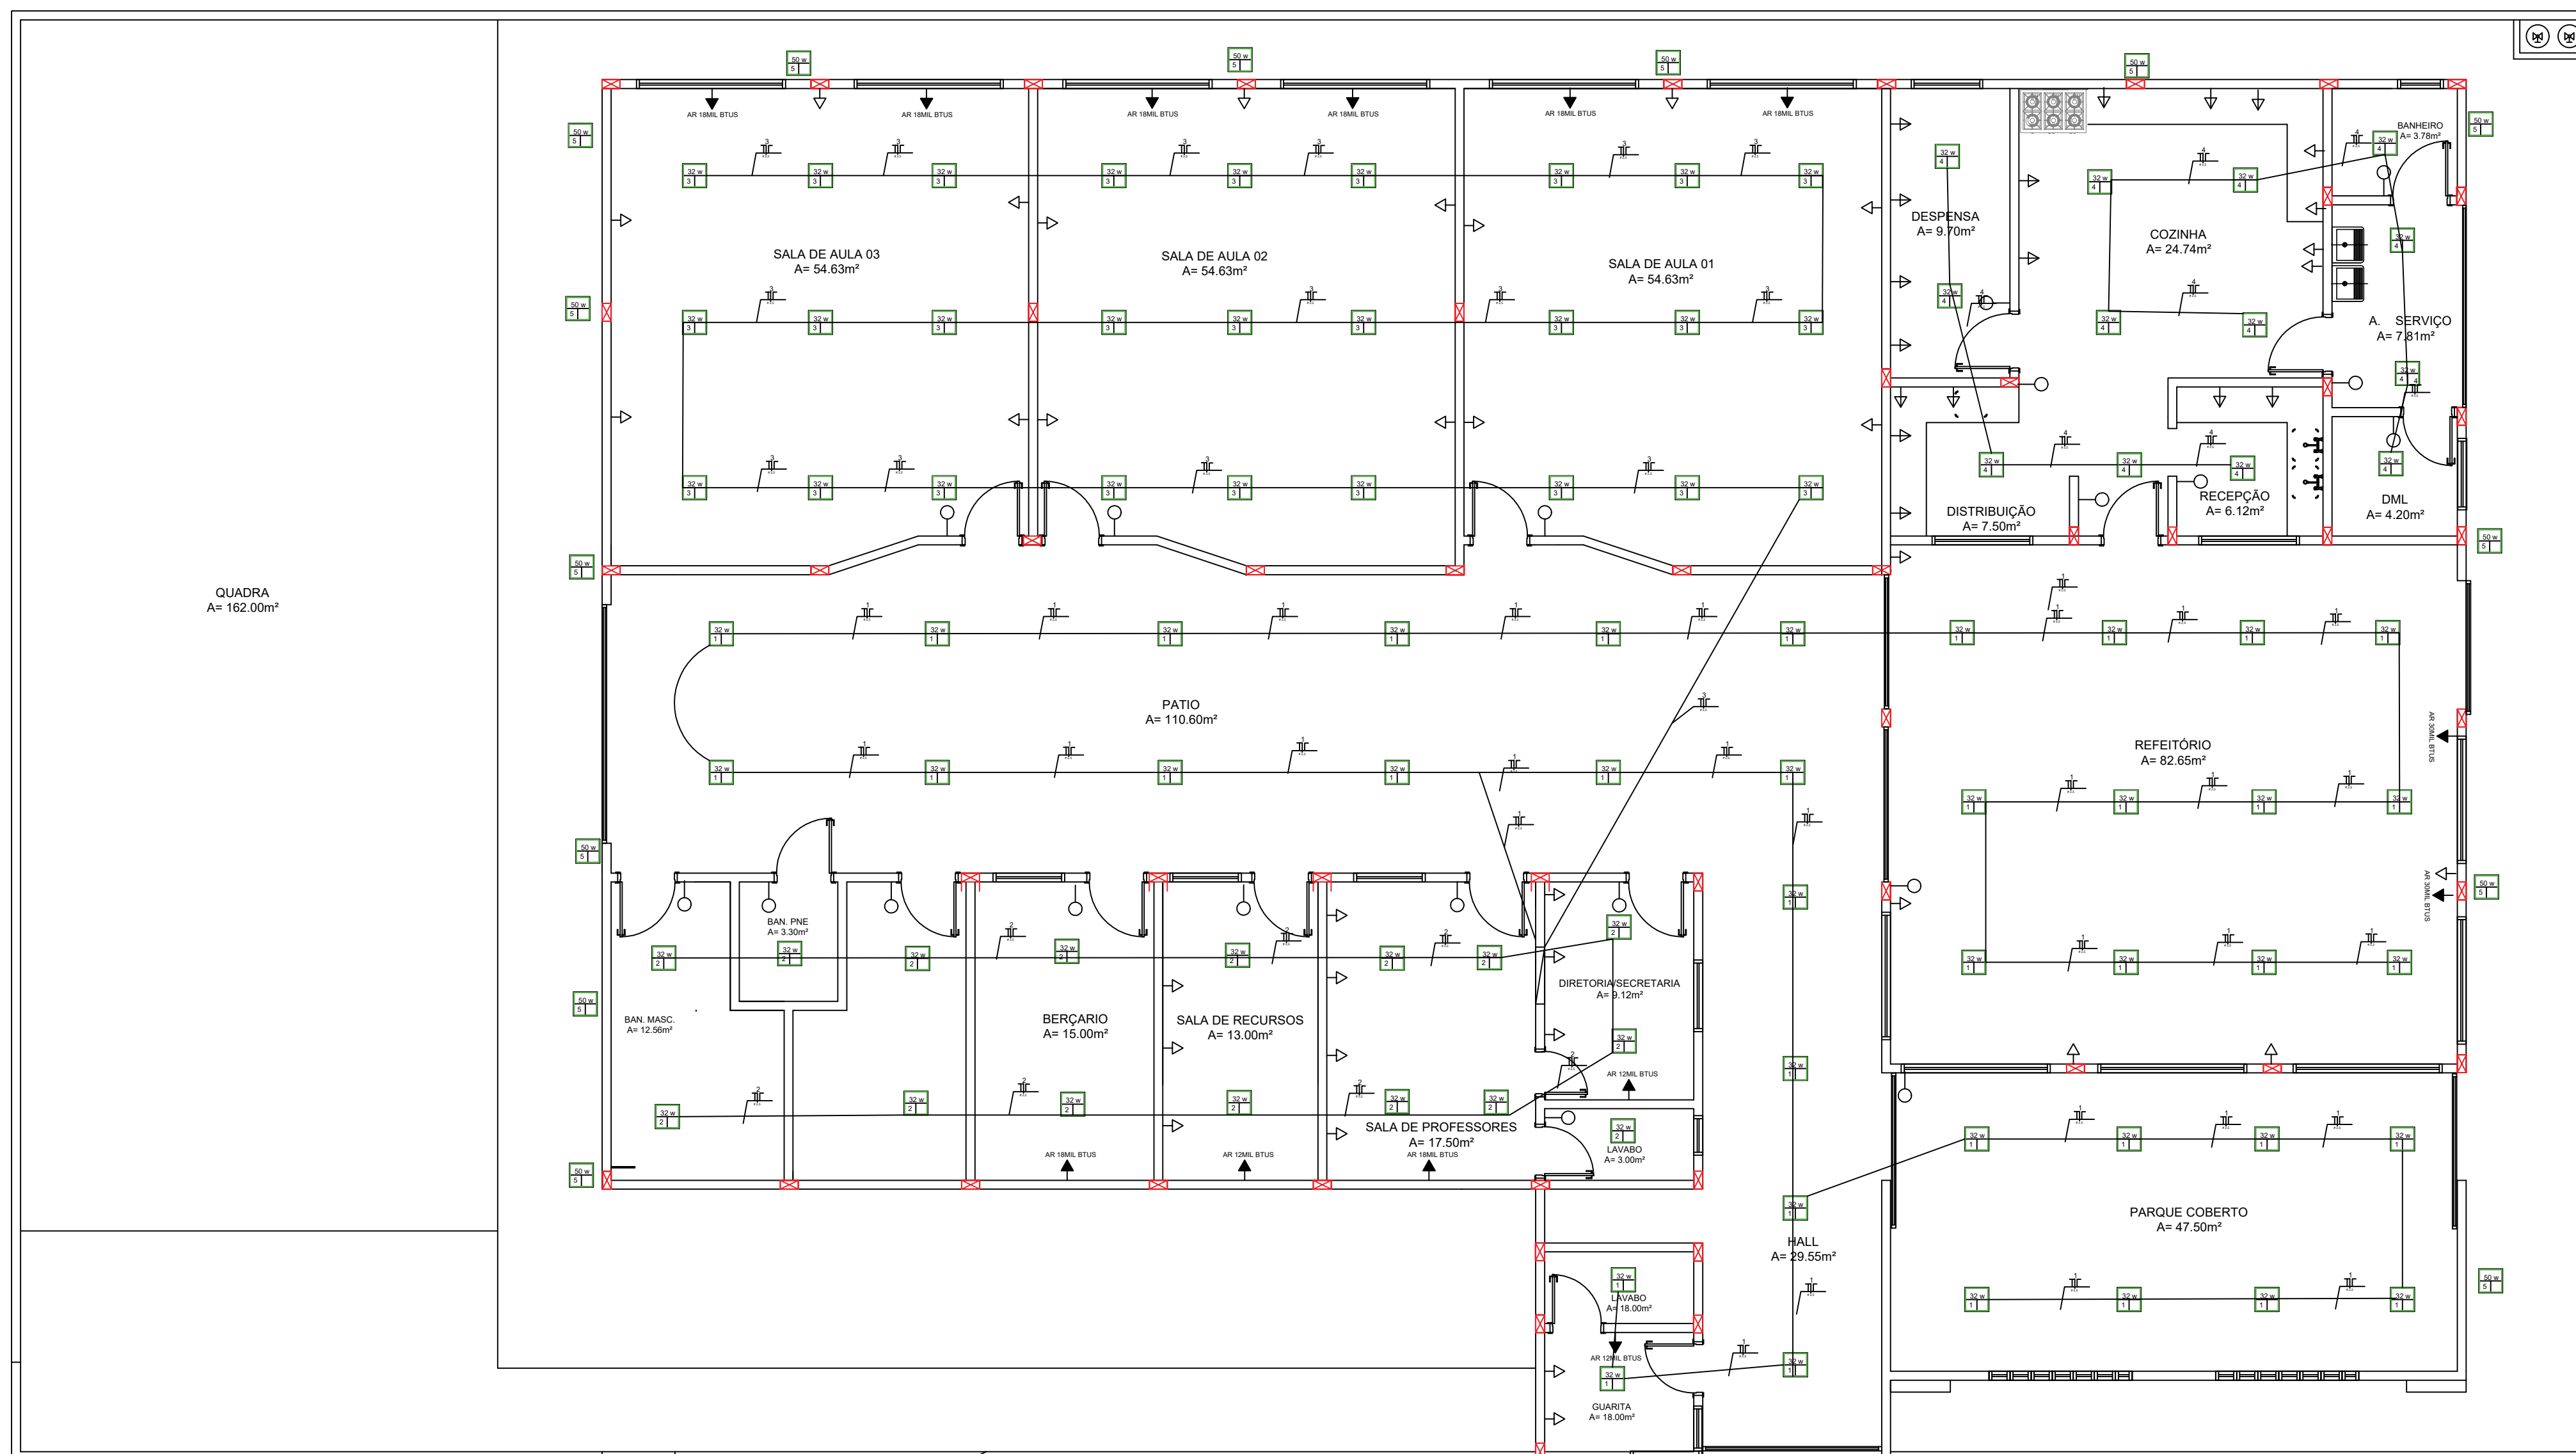

1 PLANTA DE ELETRICA
ESCALA 1:50



PROJETO: CONSTRUÇÃO ESCOLA MUNICIPAL MARIA LEONIDA DANTAS FONTES DE MENEZES POVOADO RIBEIRO - ZONA RURAL CEP 48480-000			
SOLICITANTE: PREFEITURA MUNICIPAL DE CRISÓPOLIS-BA CNPJ:13.646.922/0001-12		REPRESENTANTE: LEANDRO DANTAS DE JESUS COSTA PREFEITO	
TÍTULOS: PLANTA ELETRICA E ILUMINAÇÃO			PRANCHA 04/06
CIDADE CRISÓPOLIS-BAHIA	DATA JUNHO/2024	ESCALA 1/50	
RESPONSÁVEL TÉCNICO: CARLOS DIEGO MENEZES DE OLIVEIRA ENGENHEIRO CIVIL CREA/BA 050.847.382-9			