


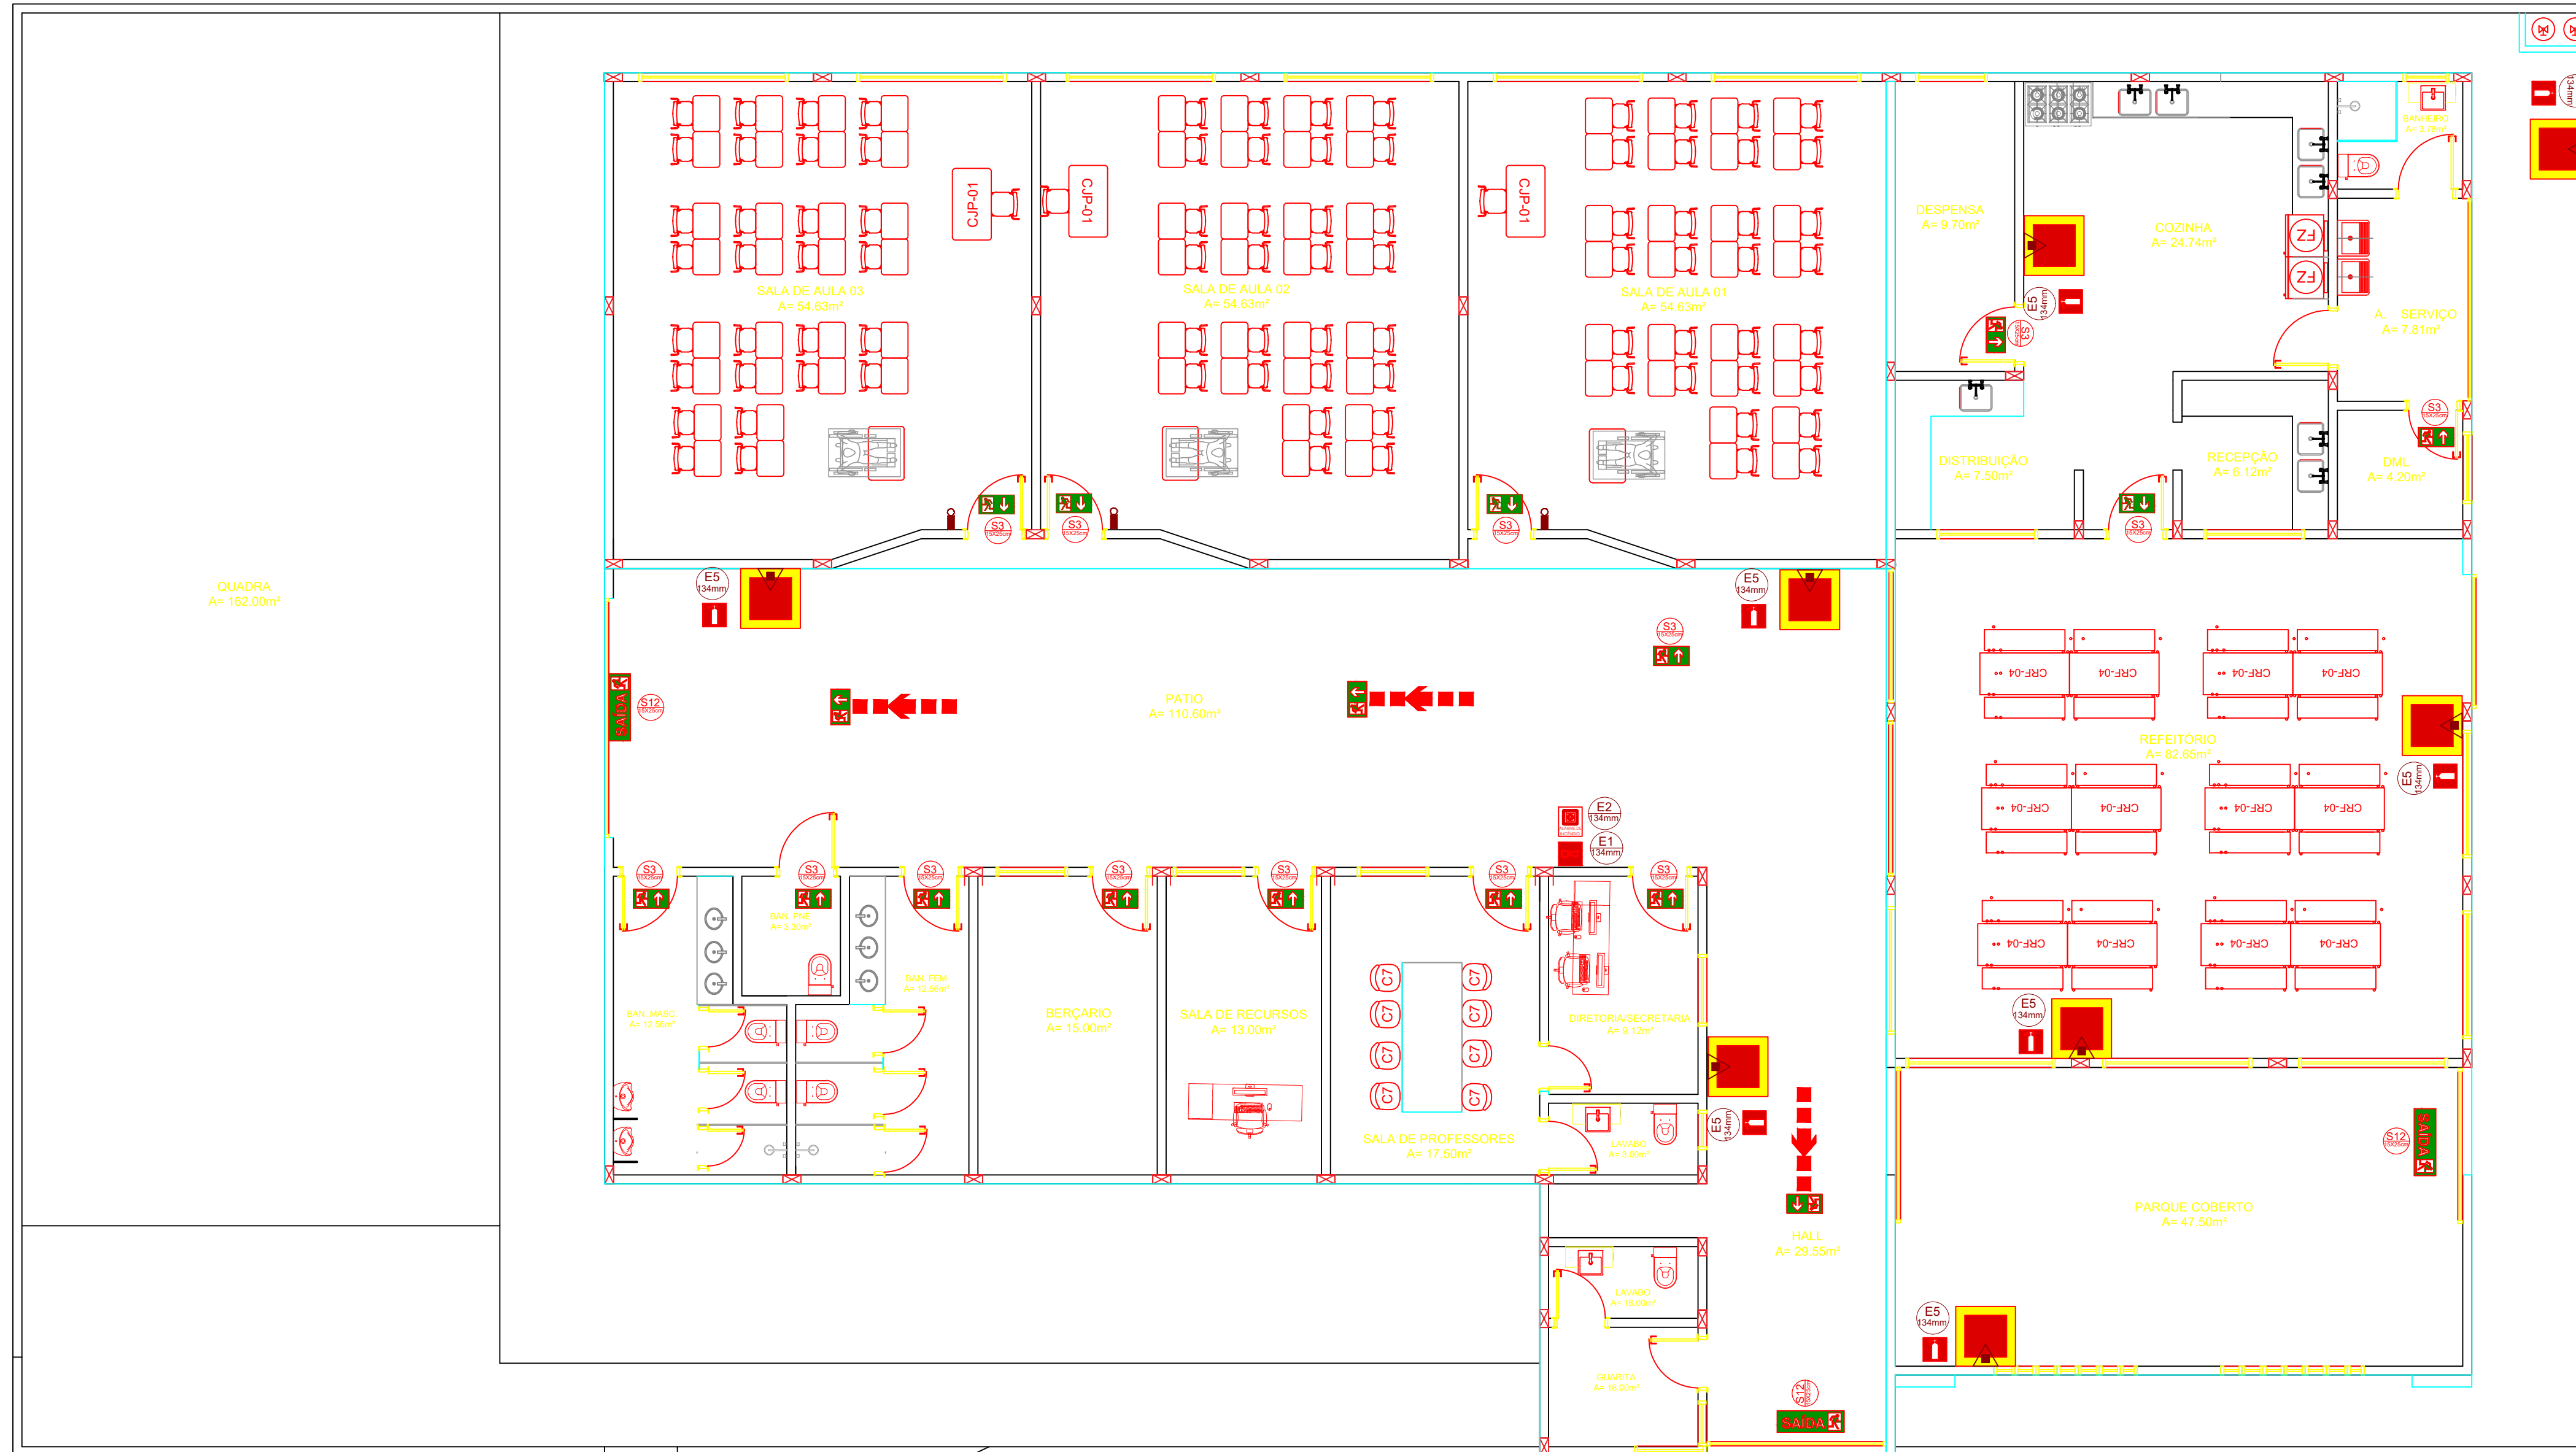
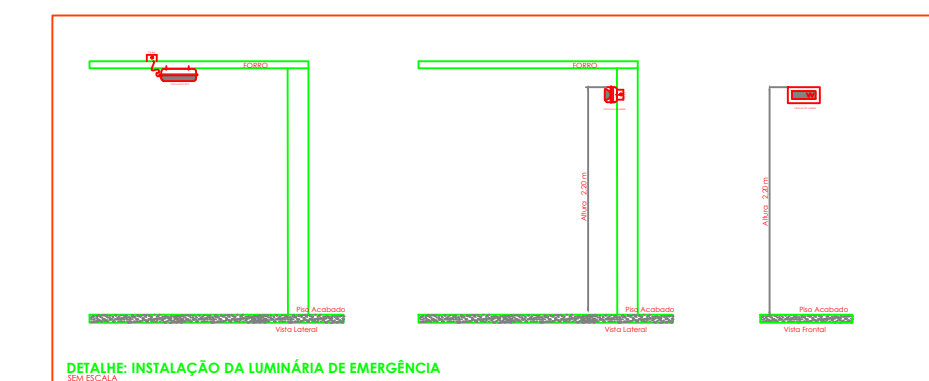
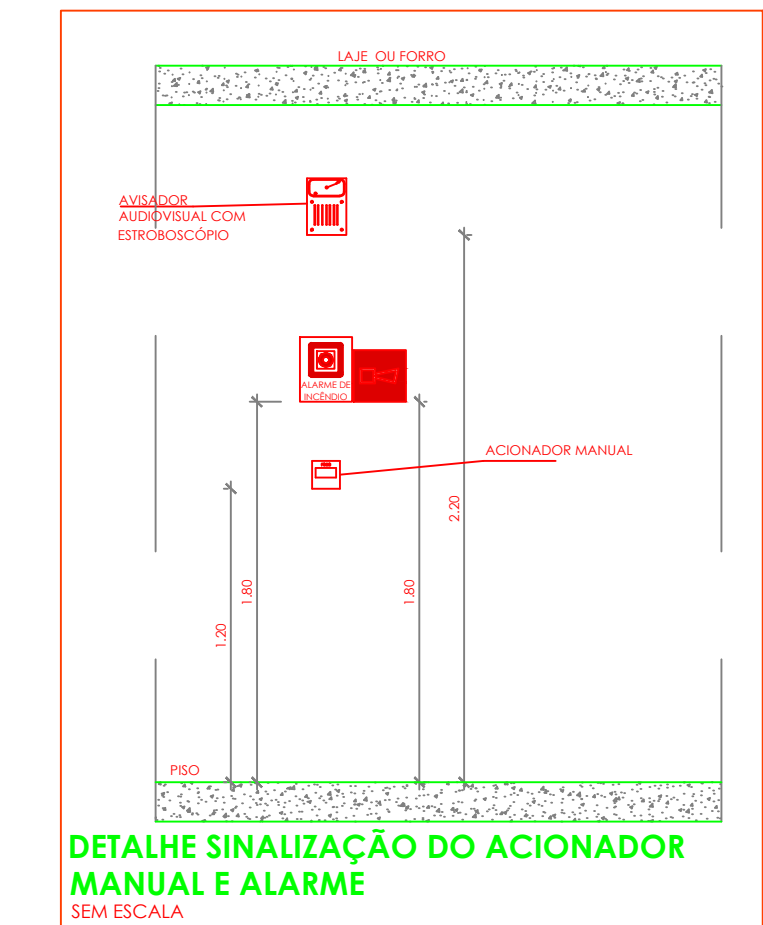
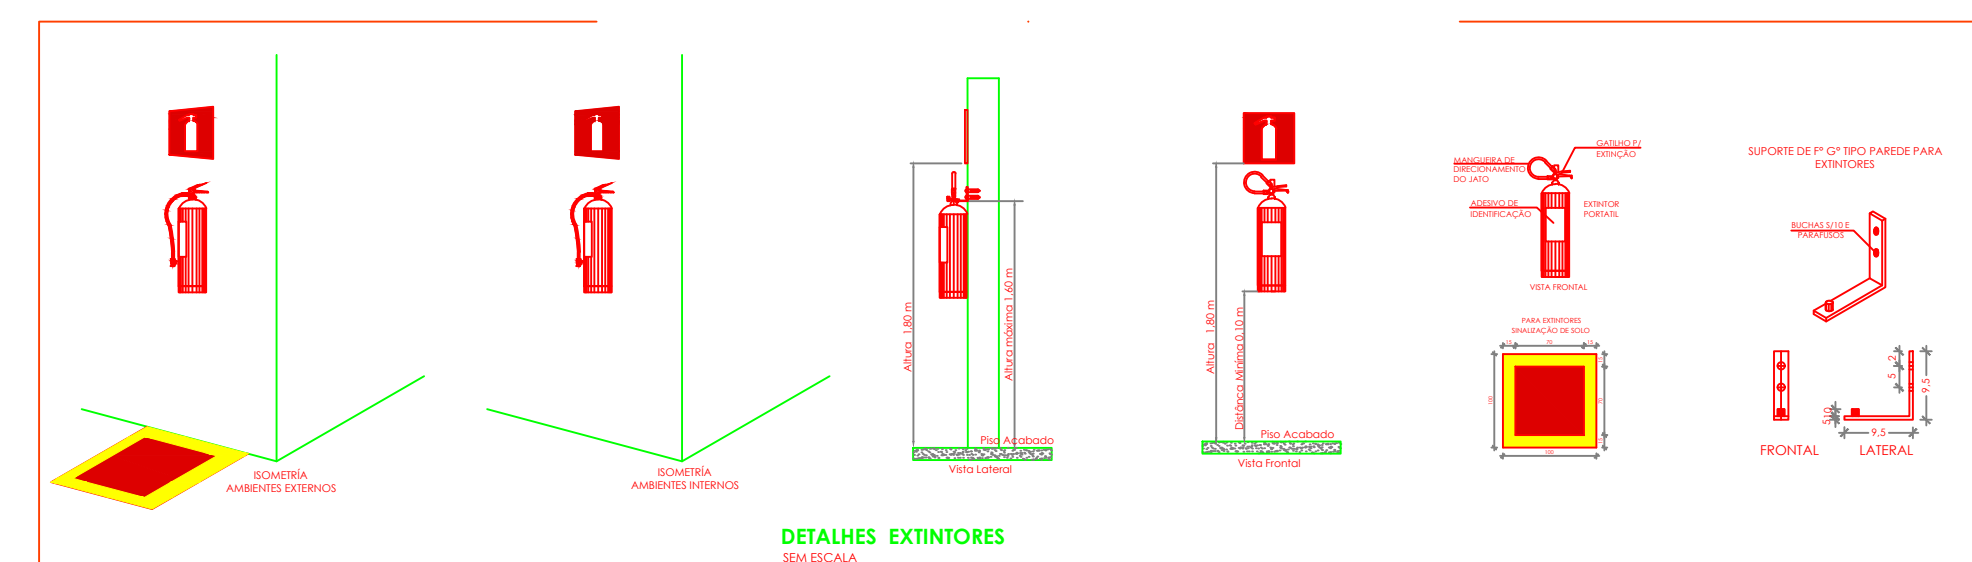


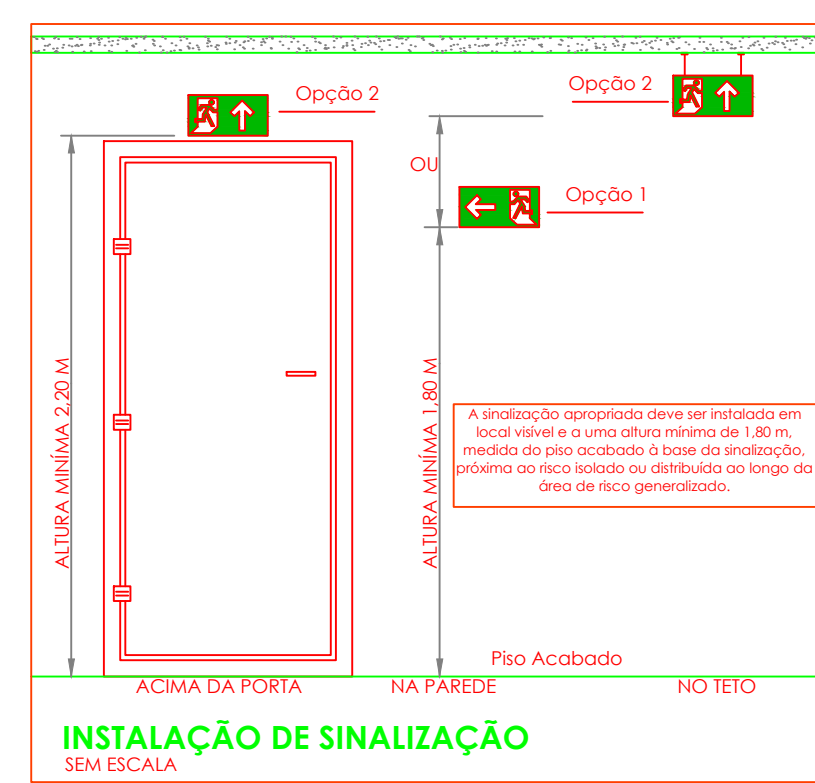

1 PLANTA DE COMBATE A INCÊNDIO  
ESCALA 1:50

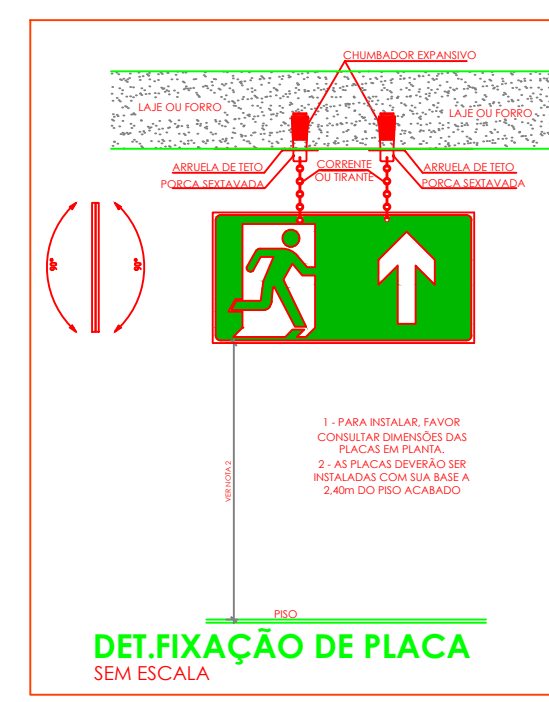

| SÍMBOLOS GRÁFICOS - MEDIDAS DE SEGURANÇA | SÍMBOLOS GRÁFICOS - MEDIDAS DE SEGURANÇA                                                                                       |
|------------------------------------------|---|
| <b>SÍMBOLO</b>                           | <b>DESCRIÇÃO</b>   |
|                                          | "RELÓGIO AUTÔNOMO DE ILUMINAÇÃO 30 LED, POTÊNCIA DE 2W, 220V, 100 LÚMENS, AUTONOMIA DE 6 HORAS, INSTALADO NO TETO"             |
|                                          | "RELÓGIO AUTÔNOMO DE ILUMINAÇÃO 30 LED, POTÊNCIA DE 2W, 220V, 100 LÚMENS, AUTONOMIA DE 6 HORAS, INSTALADO NA PAREDE (H=1,80M)" |
|                                          | EXTINTOR PORTÁTEIL CARGA DE PÓ ABC 3A:20B:C 4KG                                                                                |
|                                          | EXTINTOR PORTÁTEIL CARGA DE PÓ COP 20B:C 4KG                                                                                   |

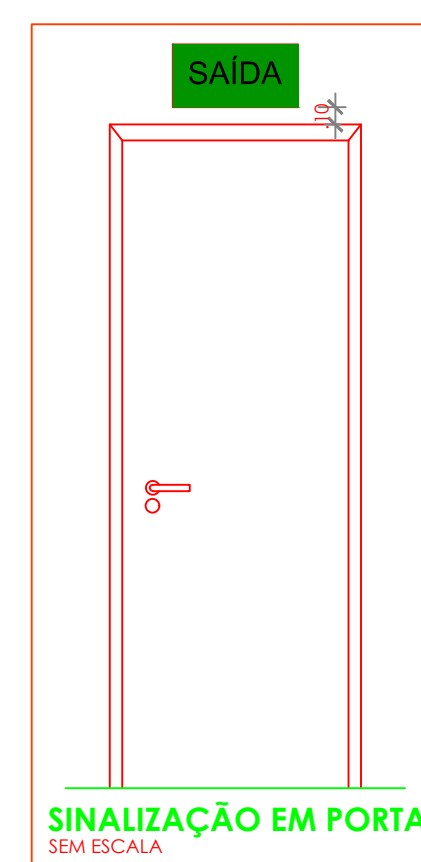

|   |                      |                                                             |  |
|---|----------------------|-------------------------------------------------------------|--|
| PROJETO:<br>CONSTRUÇÃO ESCOLA MUNICIPAL MARIA LEONILDA DANTAS FONTES DE MENEZES<br>POVOADO RIBEIRO - ZONA RURAL CEP 48480-000 |                      |                                                             |  |
| SOLICITANTE:<br>PREFEITURA MUNICIPAL DE CRISÓPOLIS-BA<br>CNPJ:13.646.922/0001-12                                              |                      | REPRESENTANTE:<br>LEANDRO DANTAS DE JESUS COSTA<br>PREFEITO |  |
| TÍTULOS:<br>PROJETO DE COMBATE A INCÊNDIO<br>DETALHES                                                                         |                      | PRANCHA<br>05/06                                            |  |
| CIDADE<br>CRISÓPOLIS-BAHIA   | DATA<br>JANEIRO/2026 | ESCALA<br>1/50                                              |  |
| RESPONSÁVEL TÉCNICO:<br><br>CARLOS DIEGO MENEZES DE OLIVEIRA<br>ENGENHEIRO CIVIL CREA/BA 050.847.382-9                        |                      |                                                             |  |