



VIGAS BALDRAME

SEÇÃO A-A

4 ø10.0mm

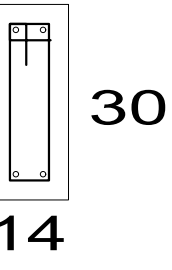

Estribos

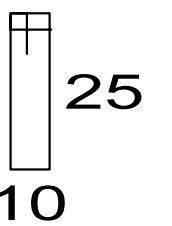


N1 ø5.0 C=80


VIGAS SUPERIORES

SEÇÃO A-A

4 ø10.0mm

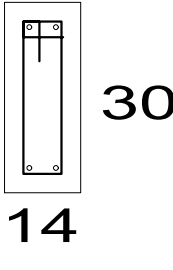


Estribos

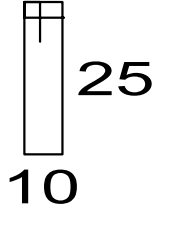

N1 ø5.0 C=80




PROJETO: CONSTRUÇÃO ESCOLA MUNICIPAL MARIA LEONIDA DANTAS FONTES DE MENEZES POVOADO RIBEIRO - ZONA RURAL CEP 48480-000			
SOLICITANTE: PREFEITURA MUNICIPAL DE CRISÓPOLIS-BA CNPJ:13.646.922/0001-12		REPRESENTANTE: LEANDRO DANTAS DE JESUS COSTA PREFEITO	
TÍTULOS: PROJETO ESTRUTURAL			PRANCHA 06/06
CIDADE: CRISÓPOLIS-BAHIA	DATA: JANEIRO/2026	ESCALA: INDICADA	
RESPONSÁVEL TÉCNICO: CARLOS DIEGO MENEZES DE OLIVEIRA ENGENHEIRO CIVIL CREA/BA 050.847.382-9			

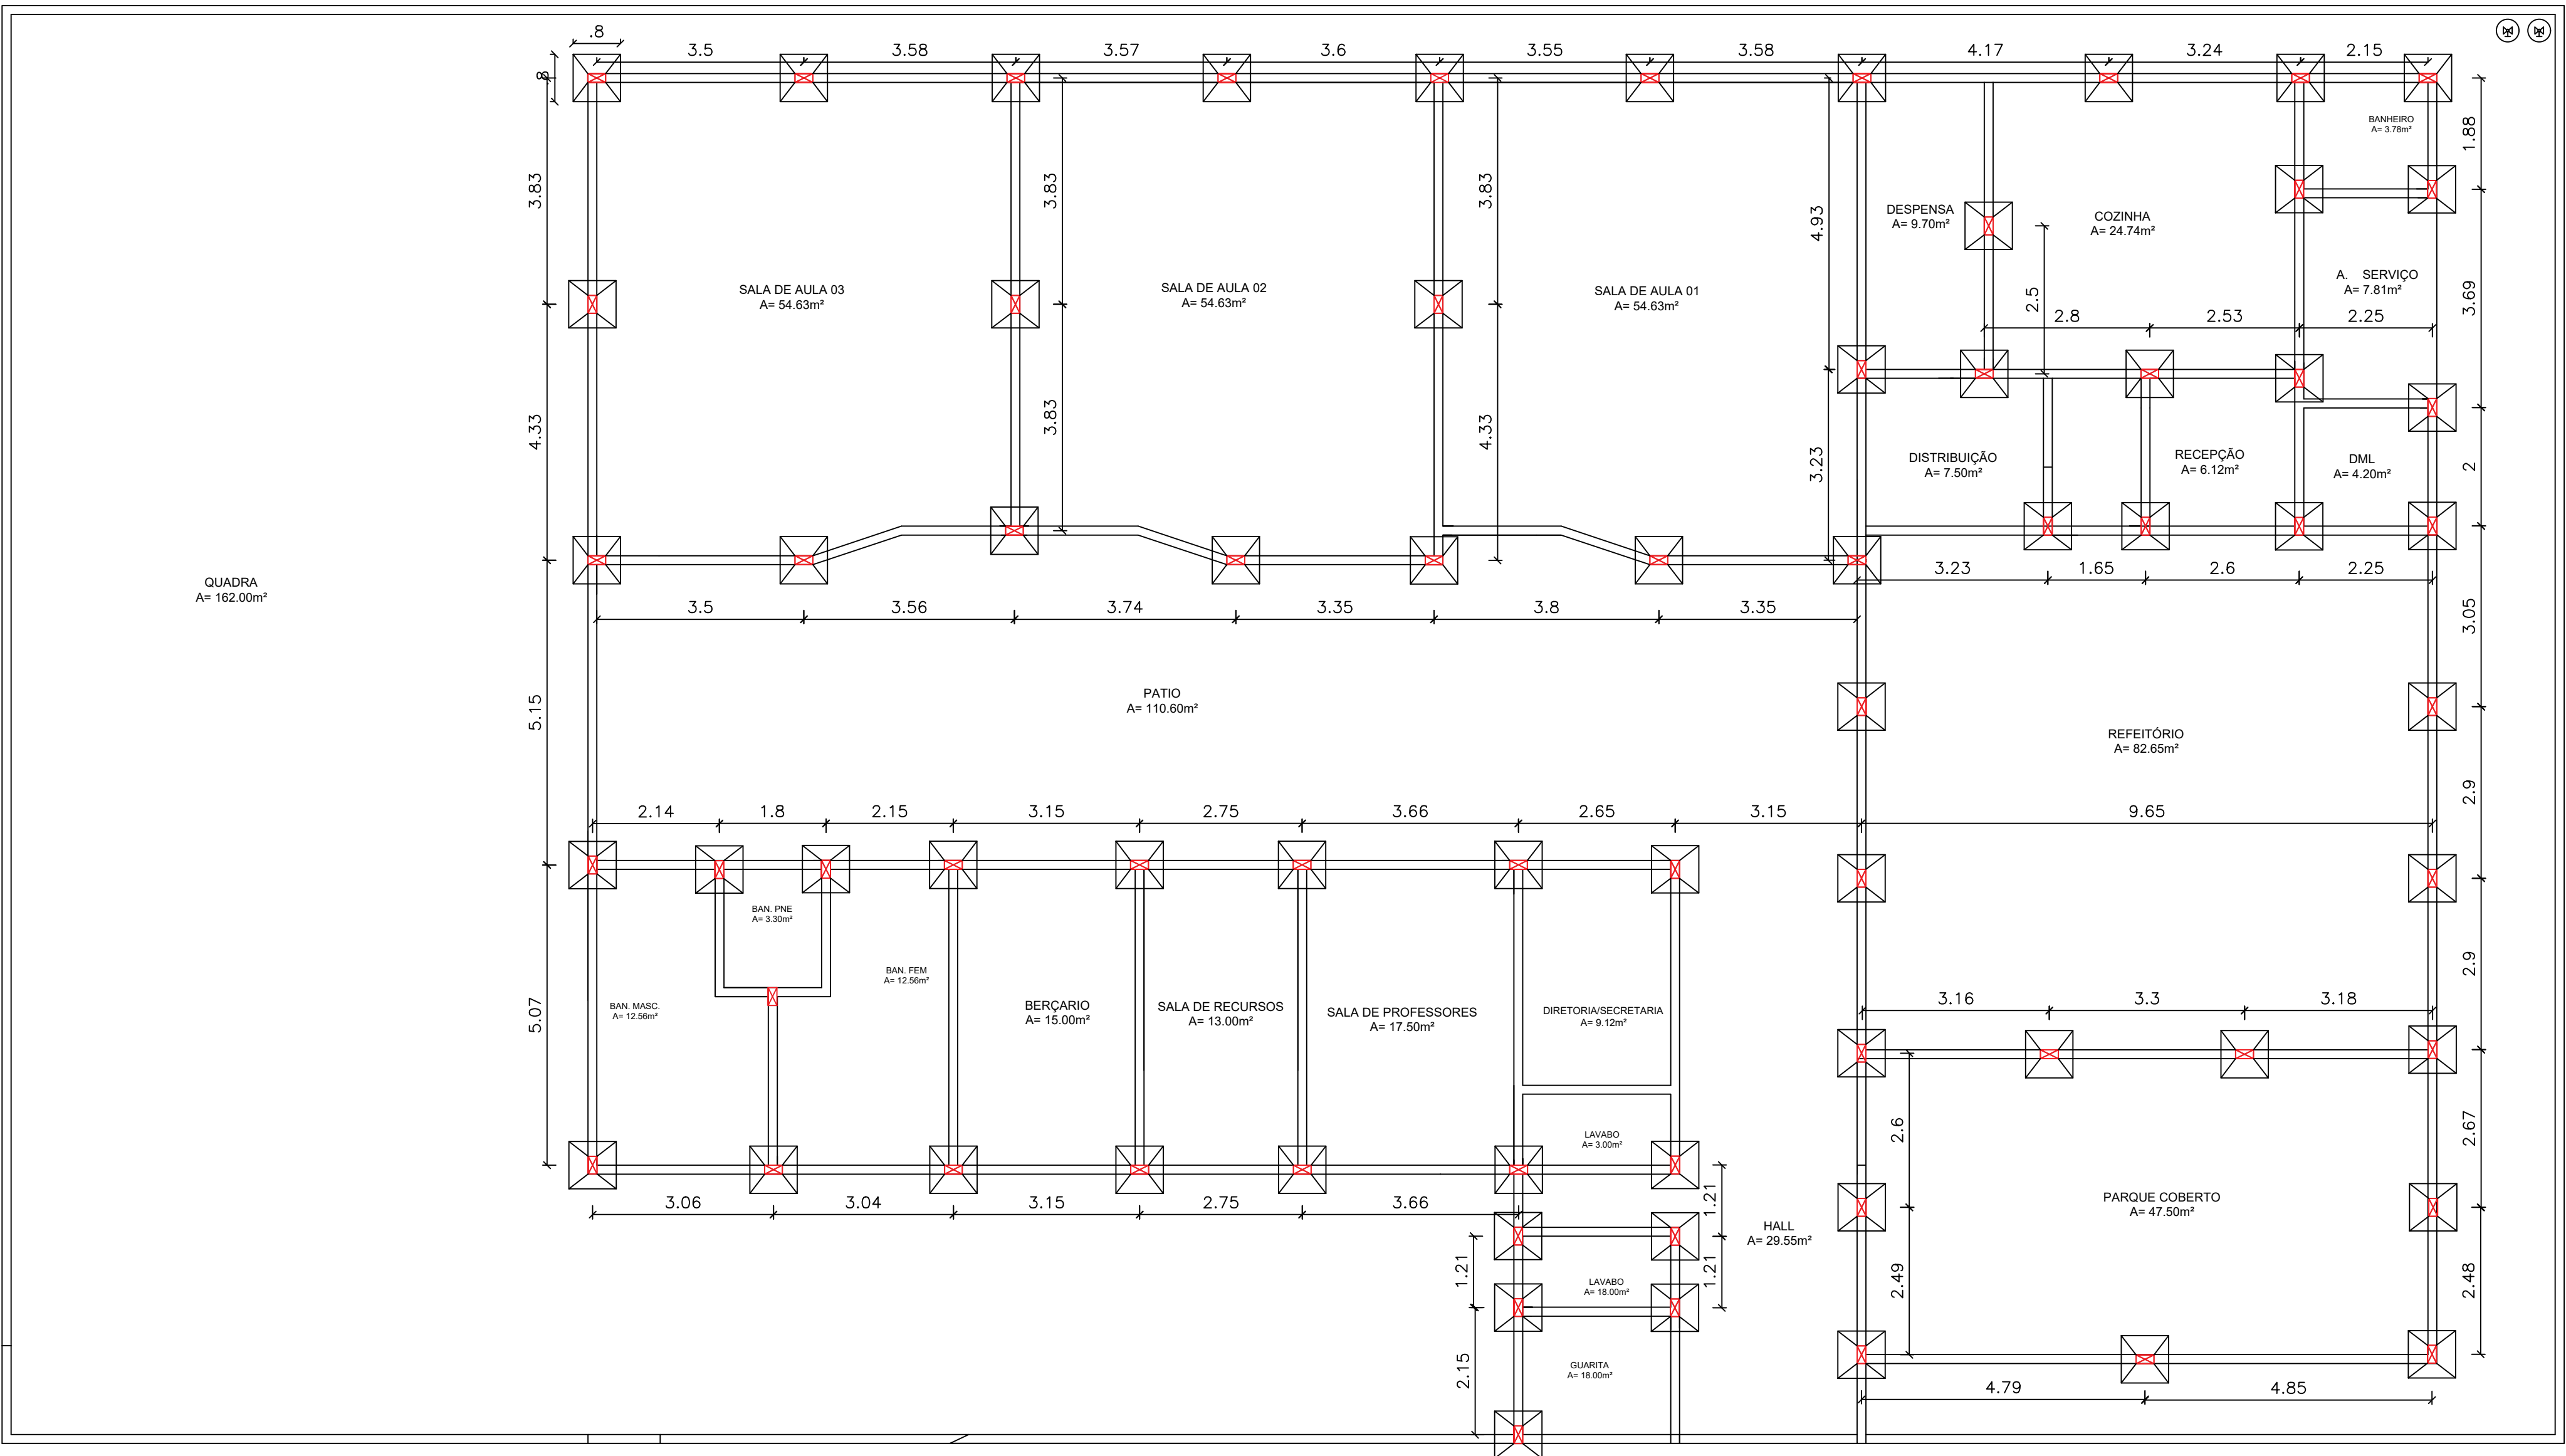

1 PLANTA DE LOCAÇÃO SAPATAS
ESCALA 1:75

Sapatas = S1-S63



PLANTA

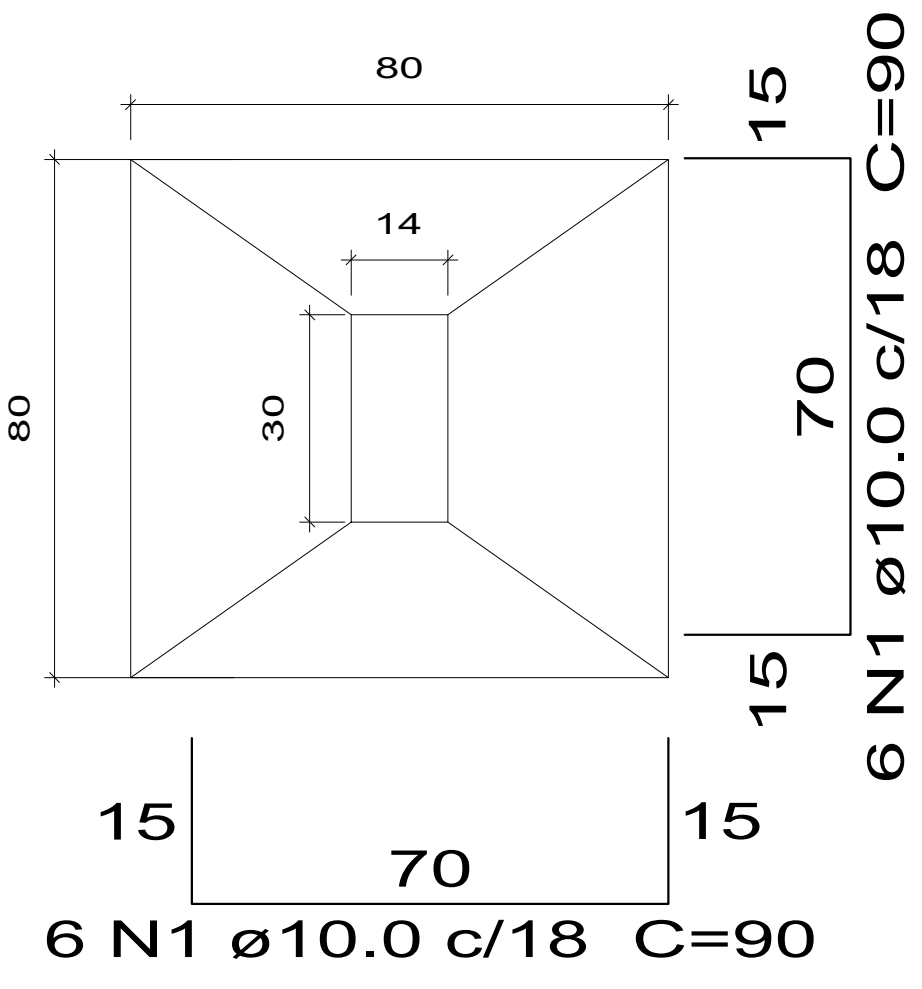

Solo com capacidade de suporte > 1.50 kgf/cm²
Solo compactado sobre a sapata
peso específico > 1600.00 kgf/m³

Pilares Pavimento Térreo

PAVIMENTO TÉRREO - L1

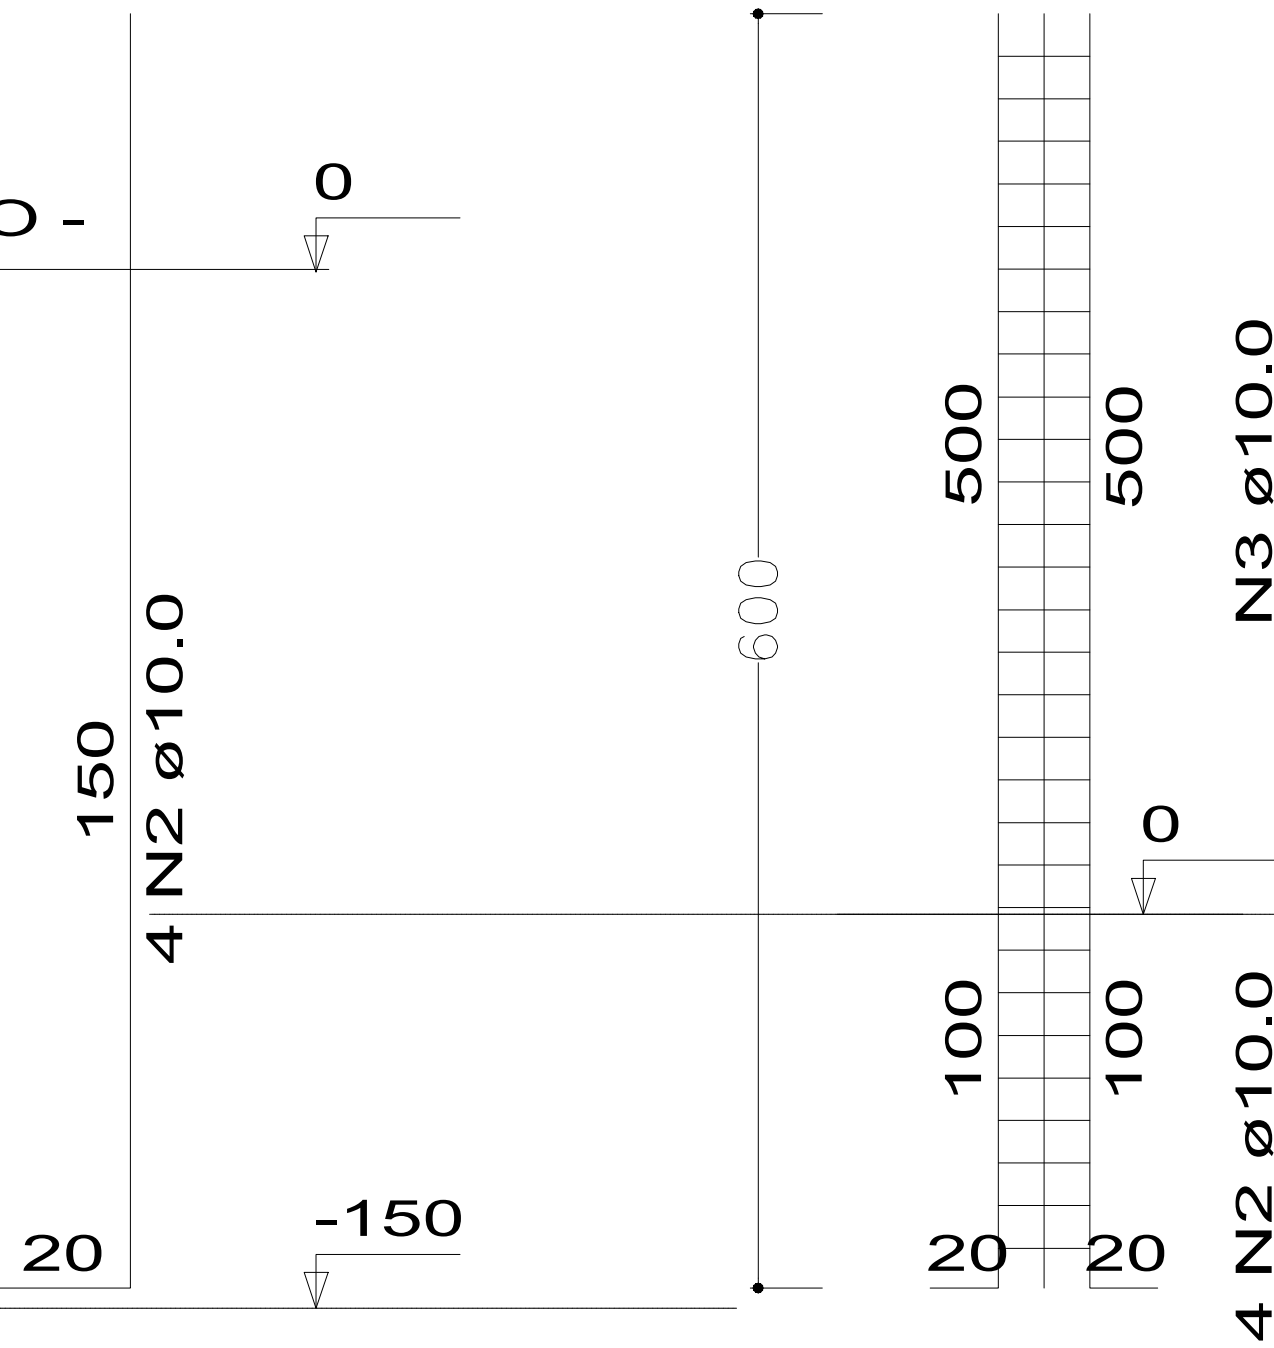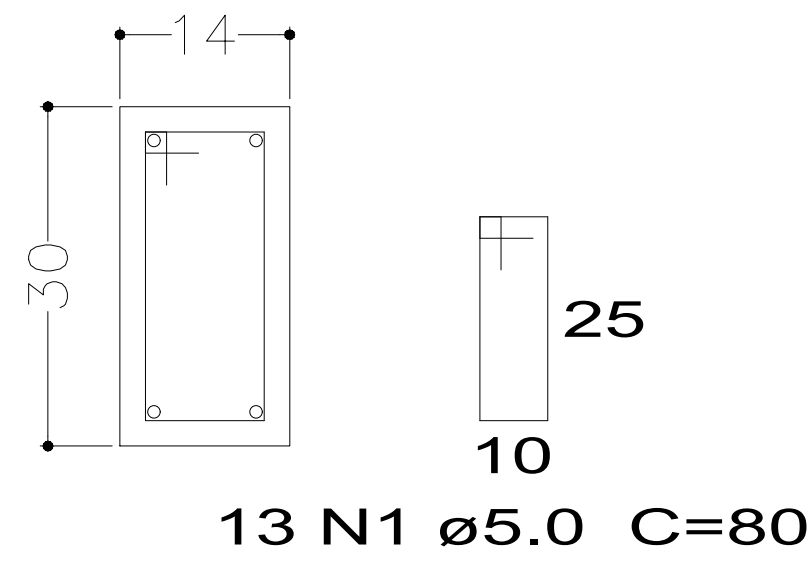

N3 ø10.0

4 N2 ø10.0