



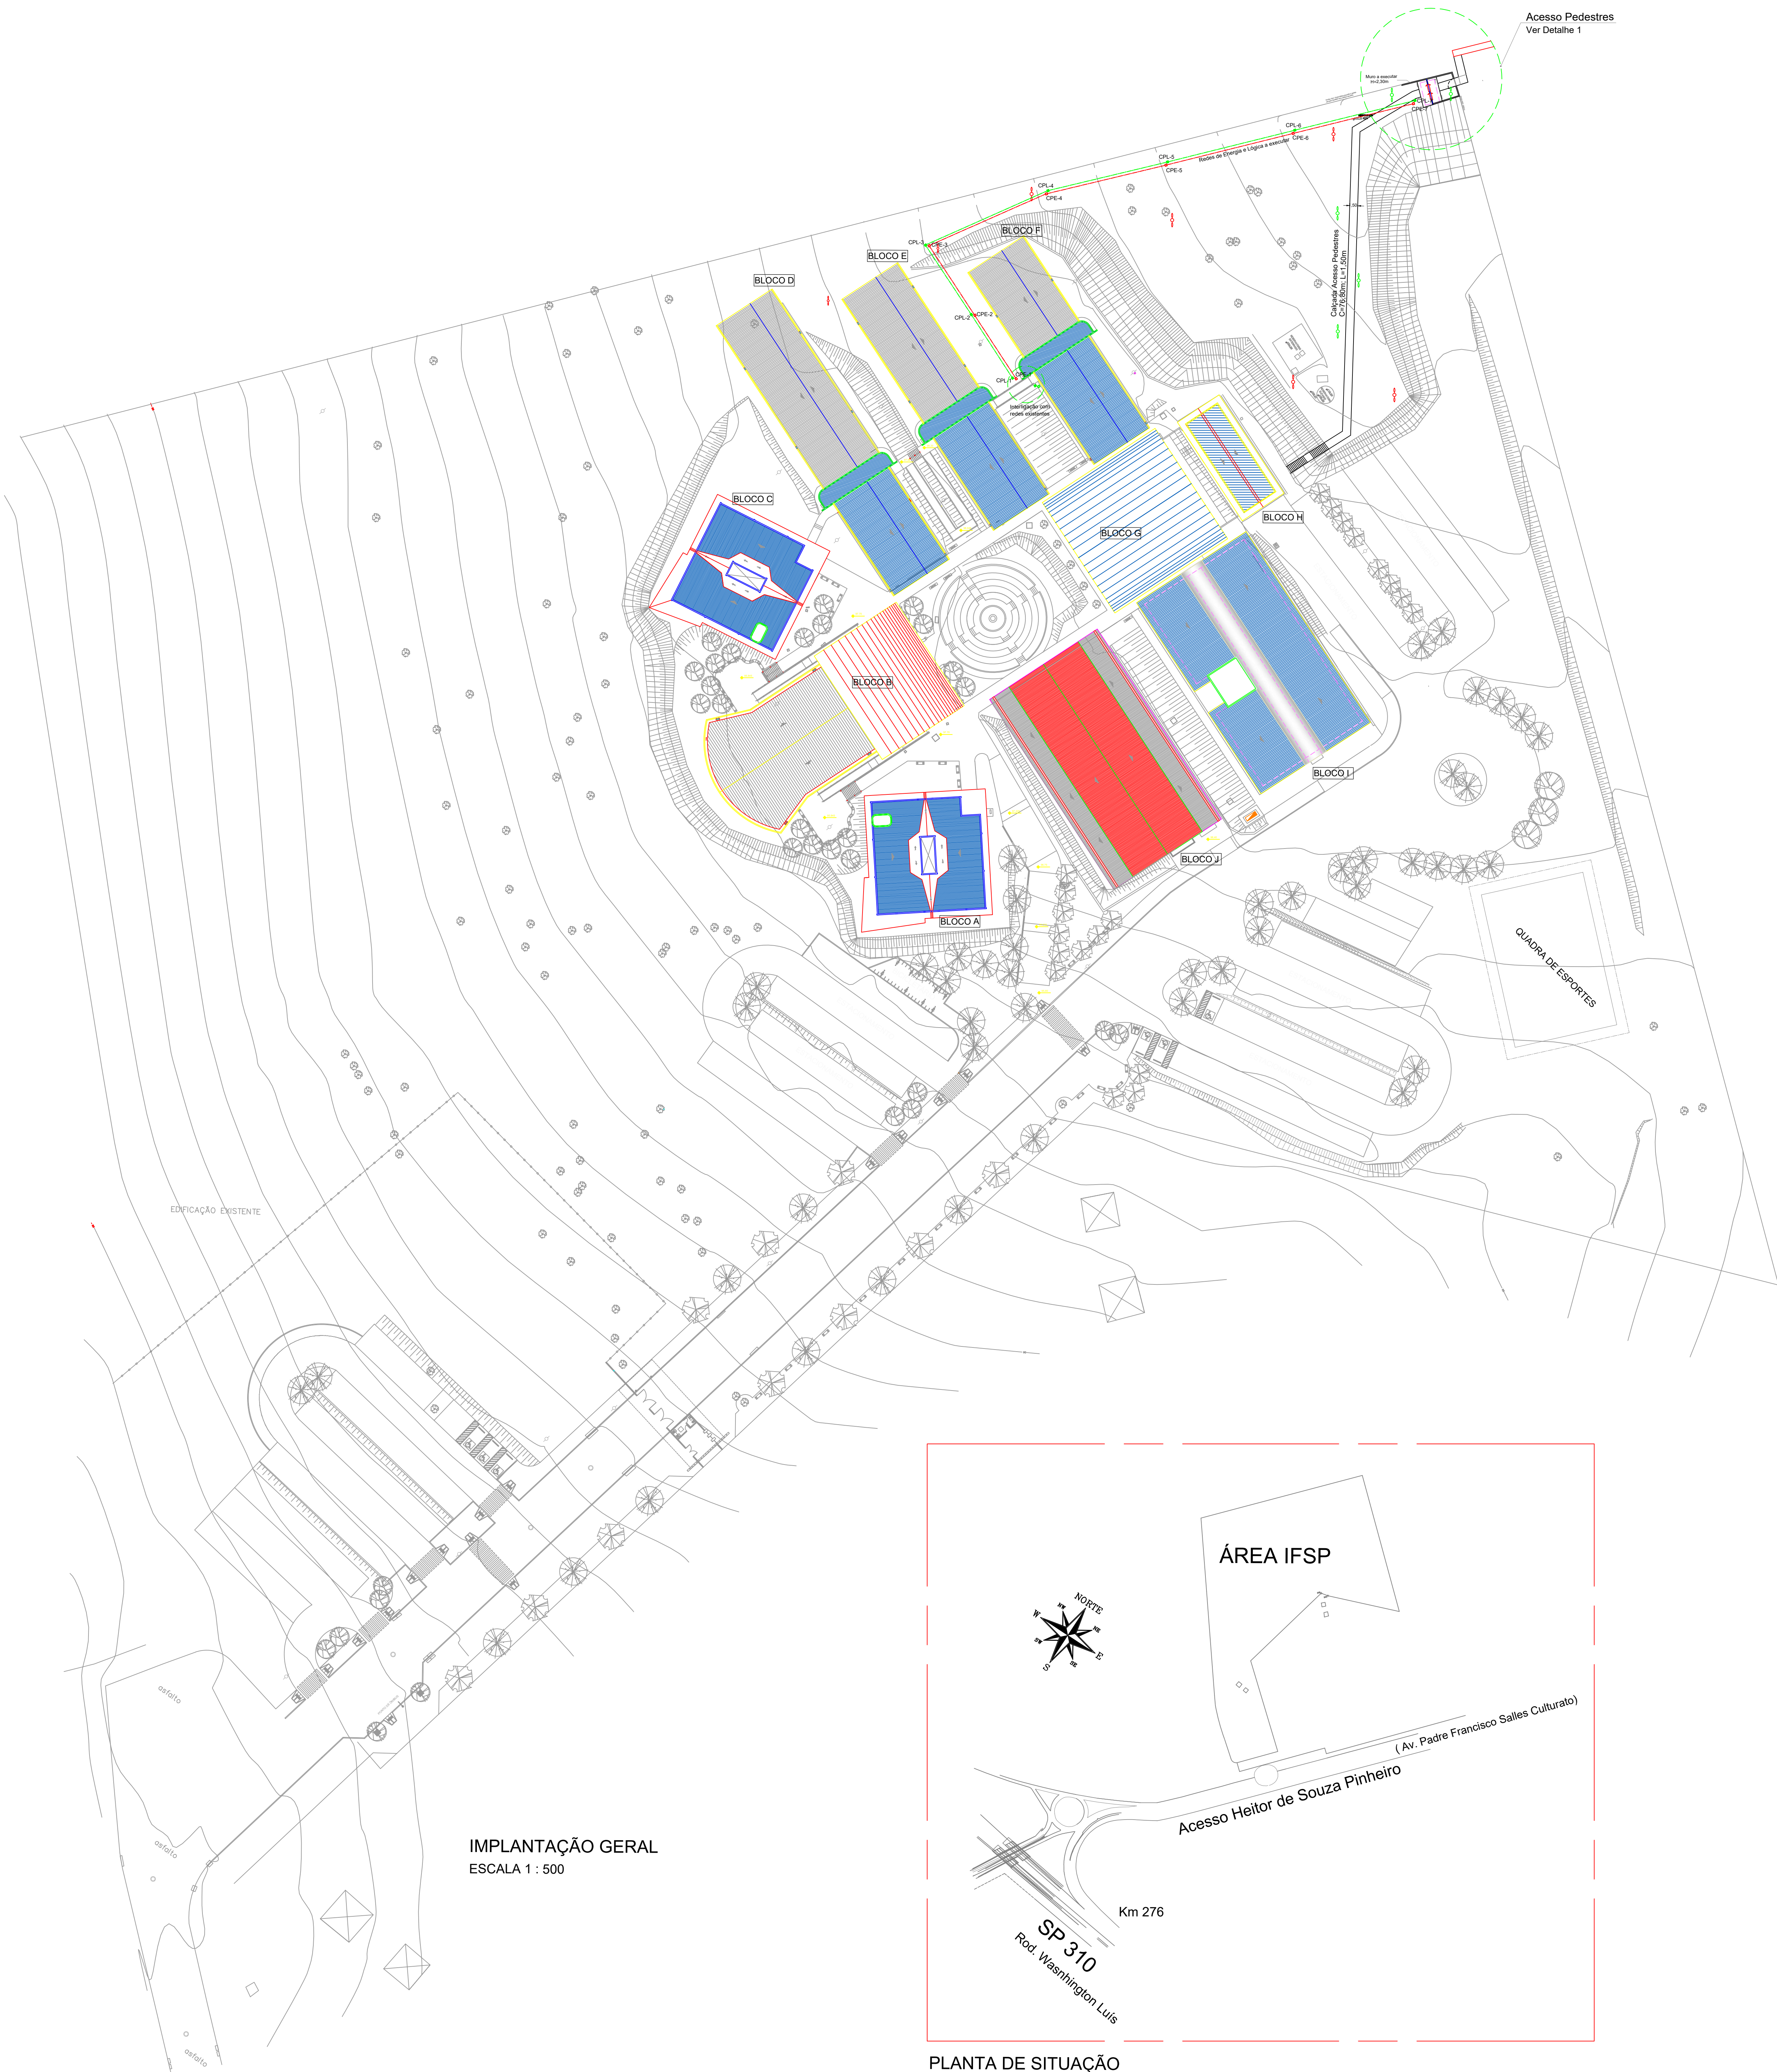


IMPLANTAÇÃO GERAL
ESCALA 1 : 500

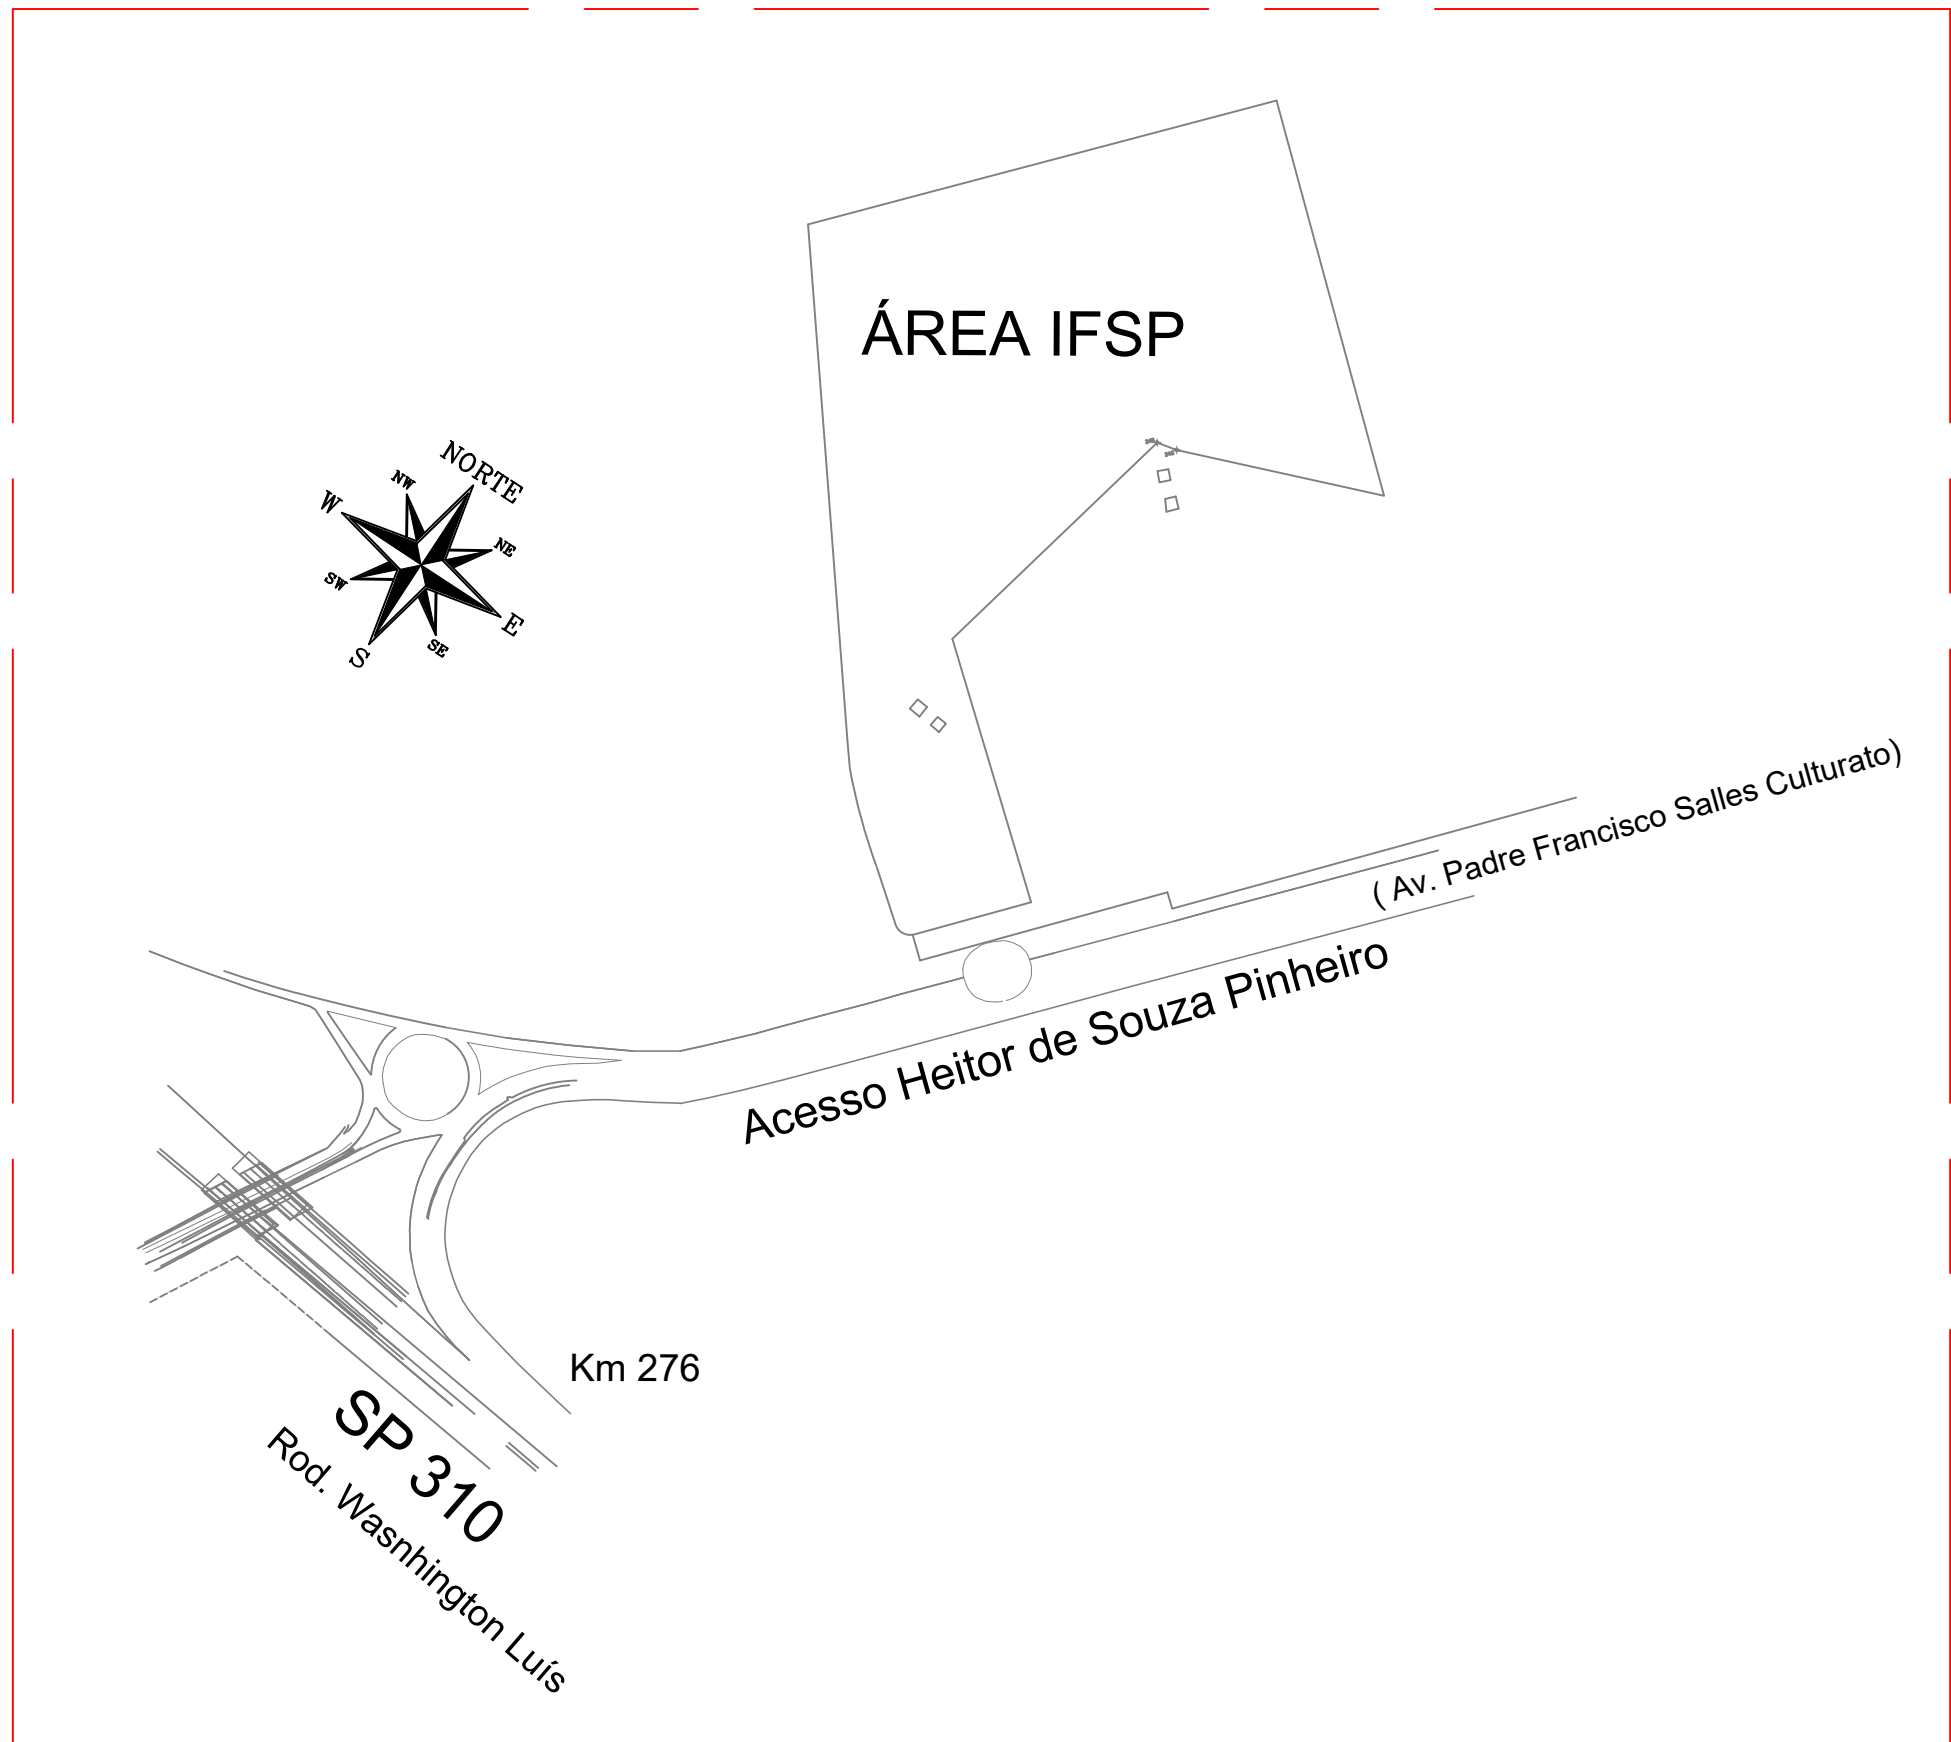

PLANTA DE SITUAÇÃO
SEM ESCALA

Acesso Pedestres
Ver Detalhe 1

Detalhe 1

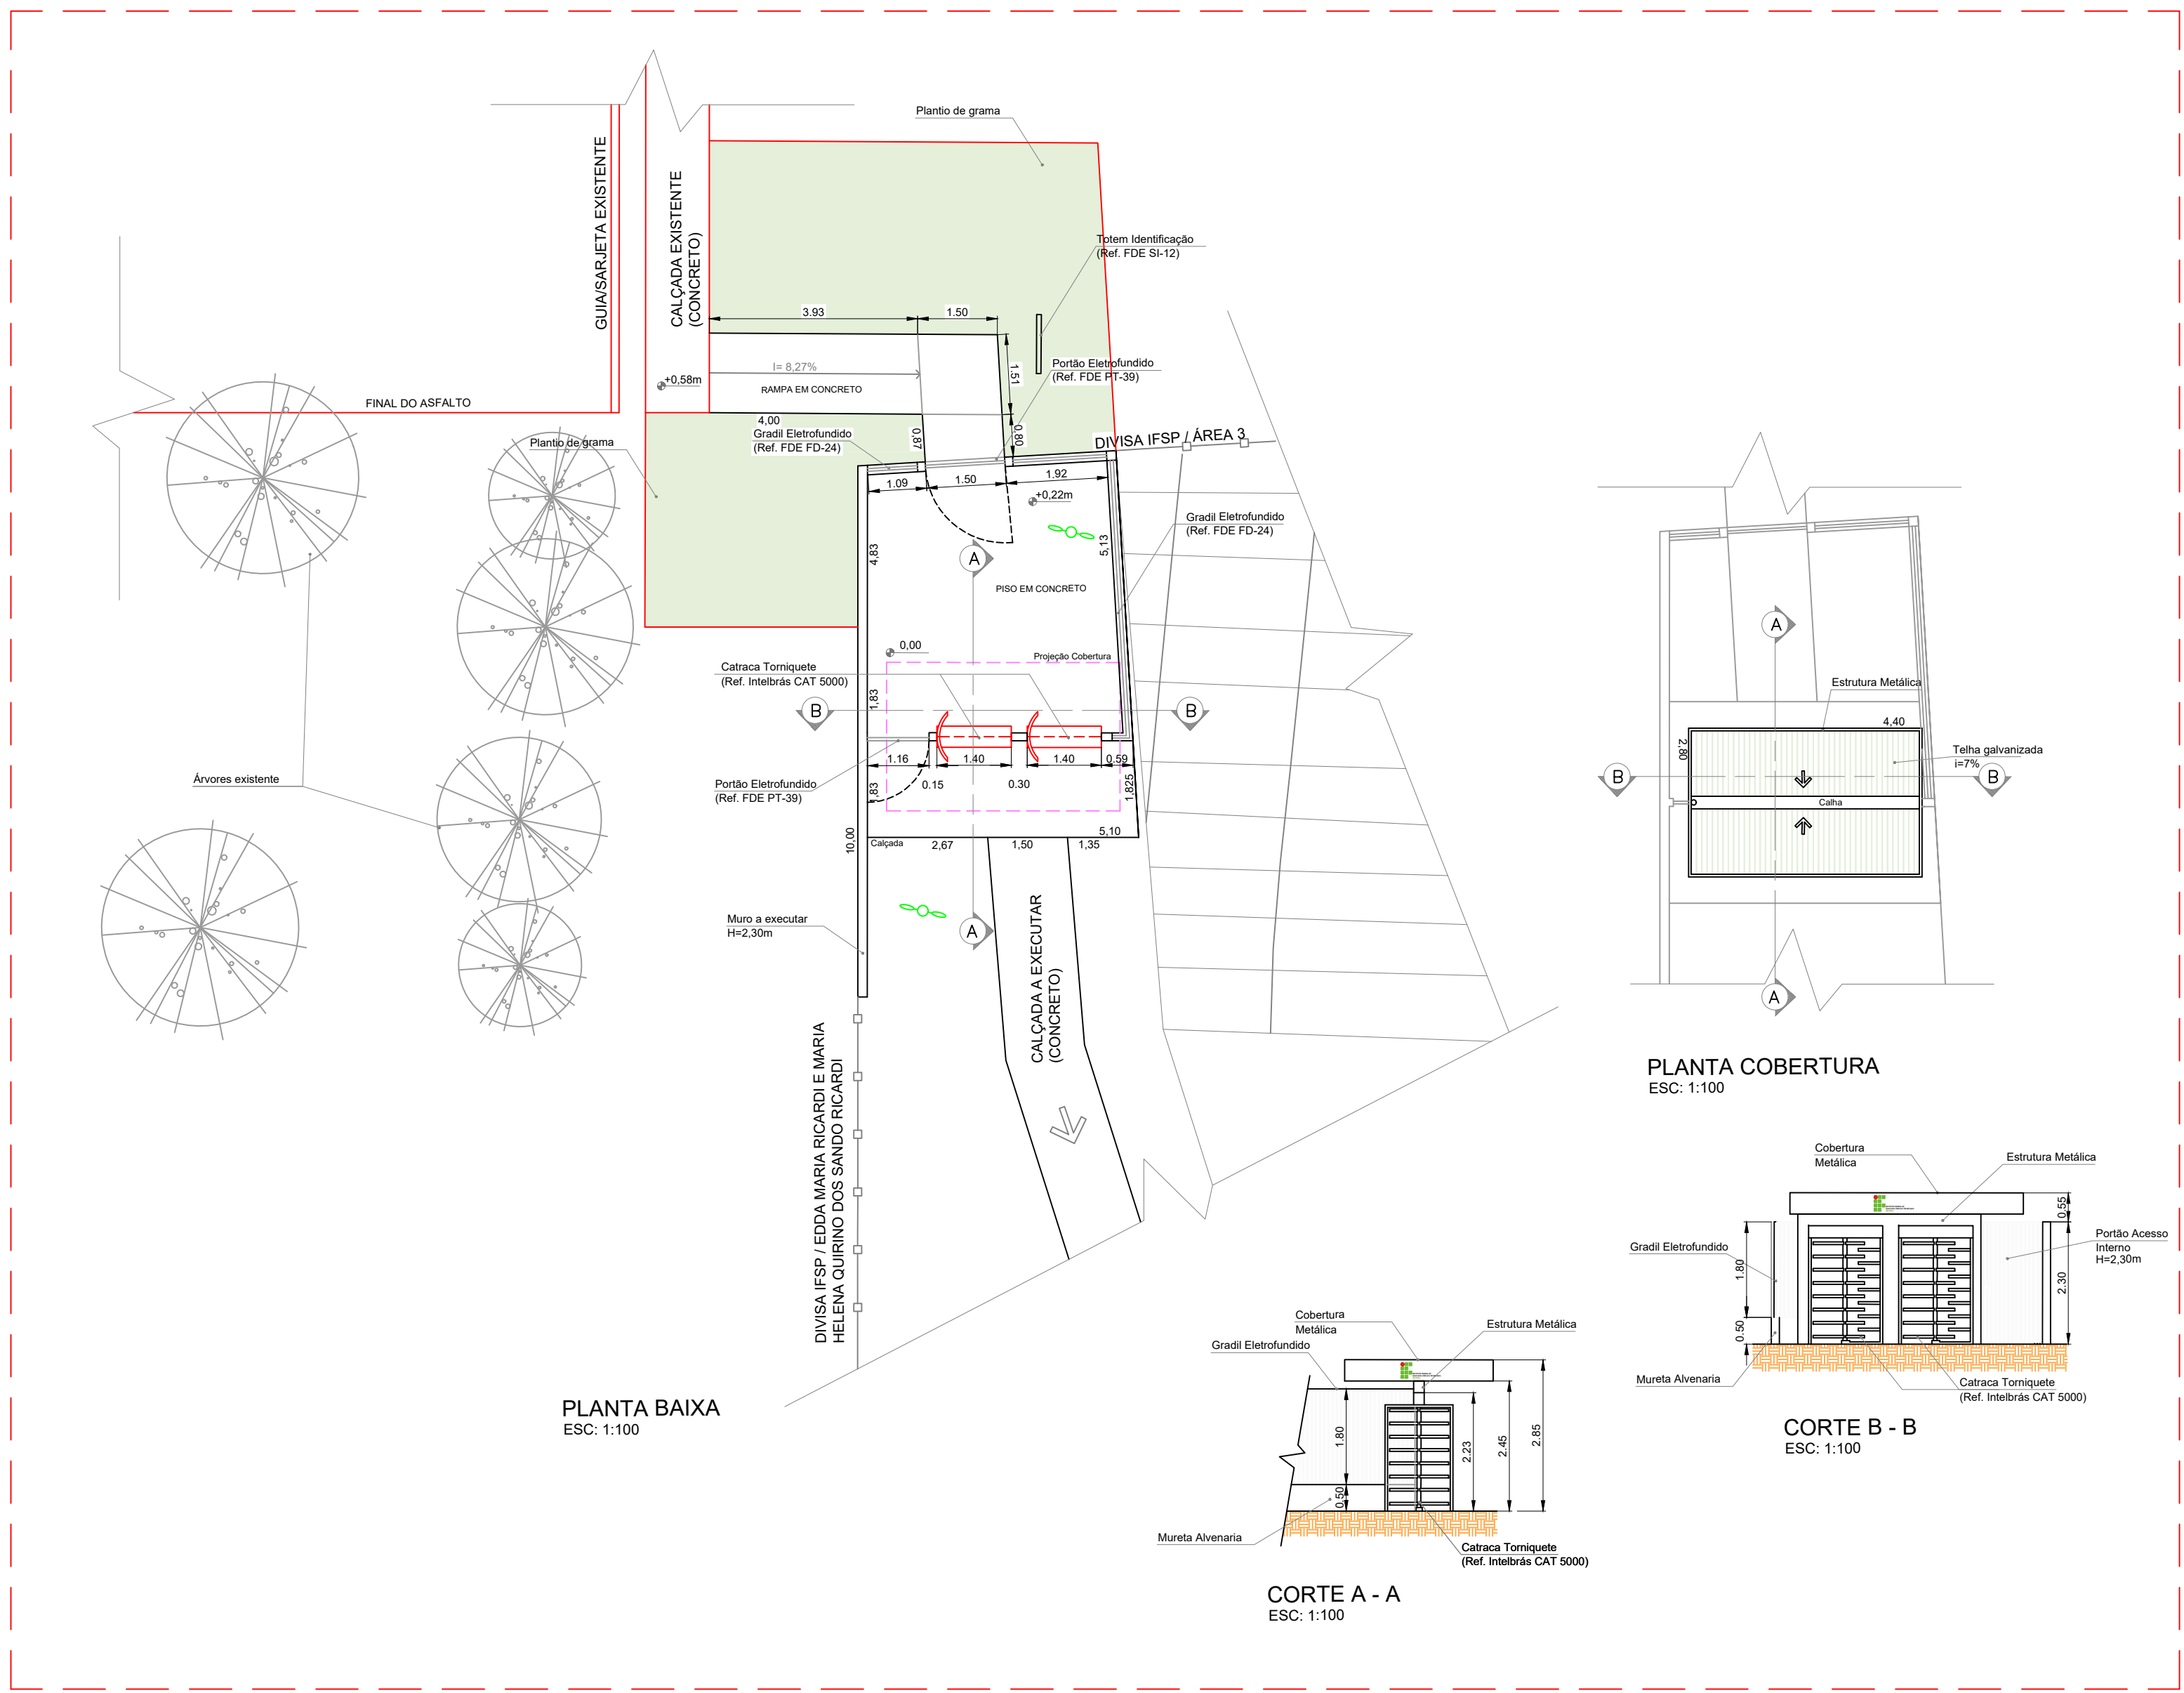

LEGENDA	
	LUMINÁRIA EXISTENTE
	LUMINÁRIA A EXECUTAR
	CX. PASSAGEM ELÉTRICA
	CX. PASSAGEM LÓGICA/CVT
	REDE DE ENERGIA
	REDE DE LÓGICA/CVT