



N

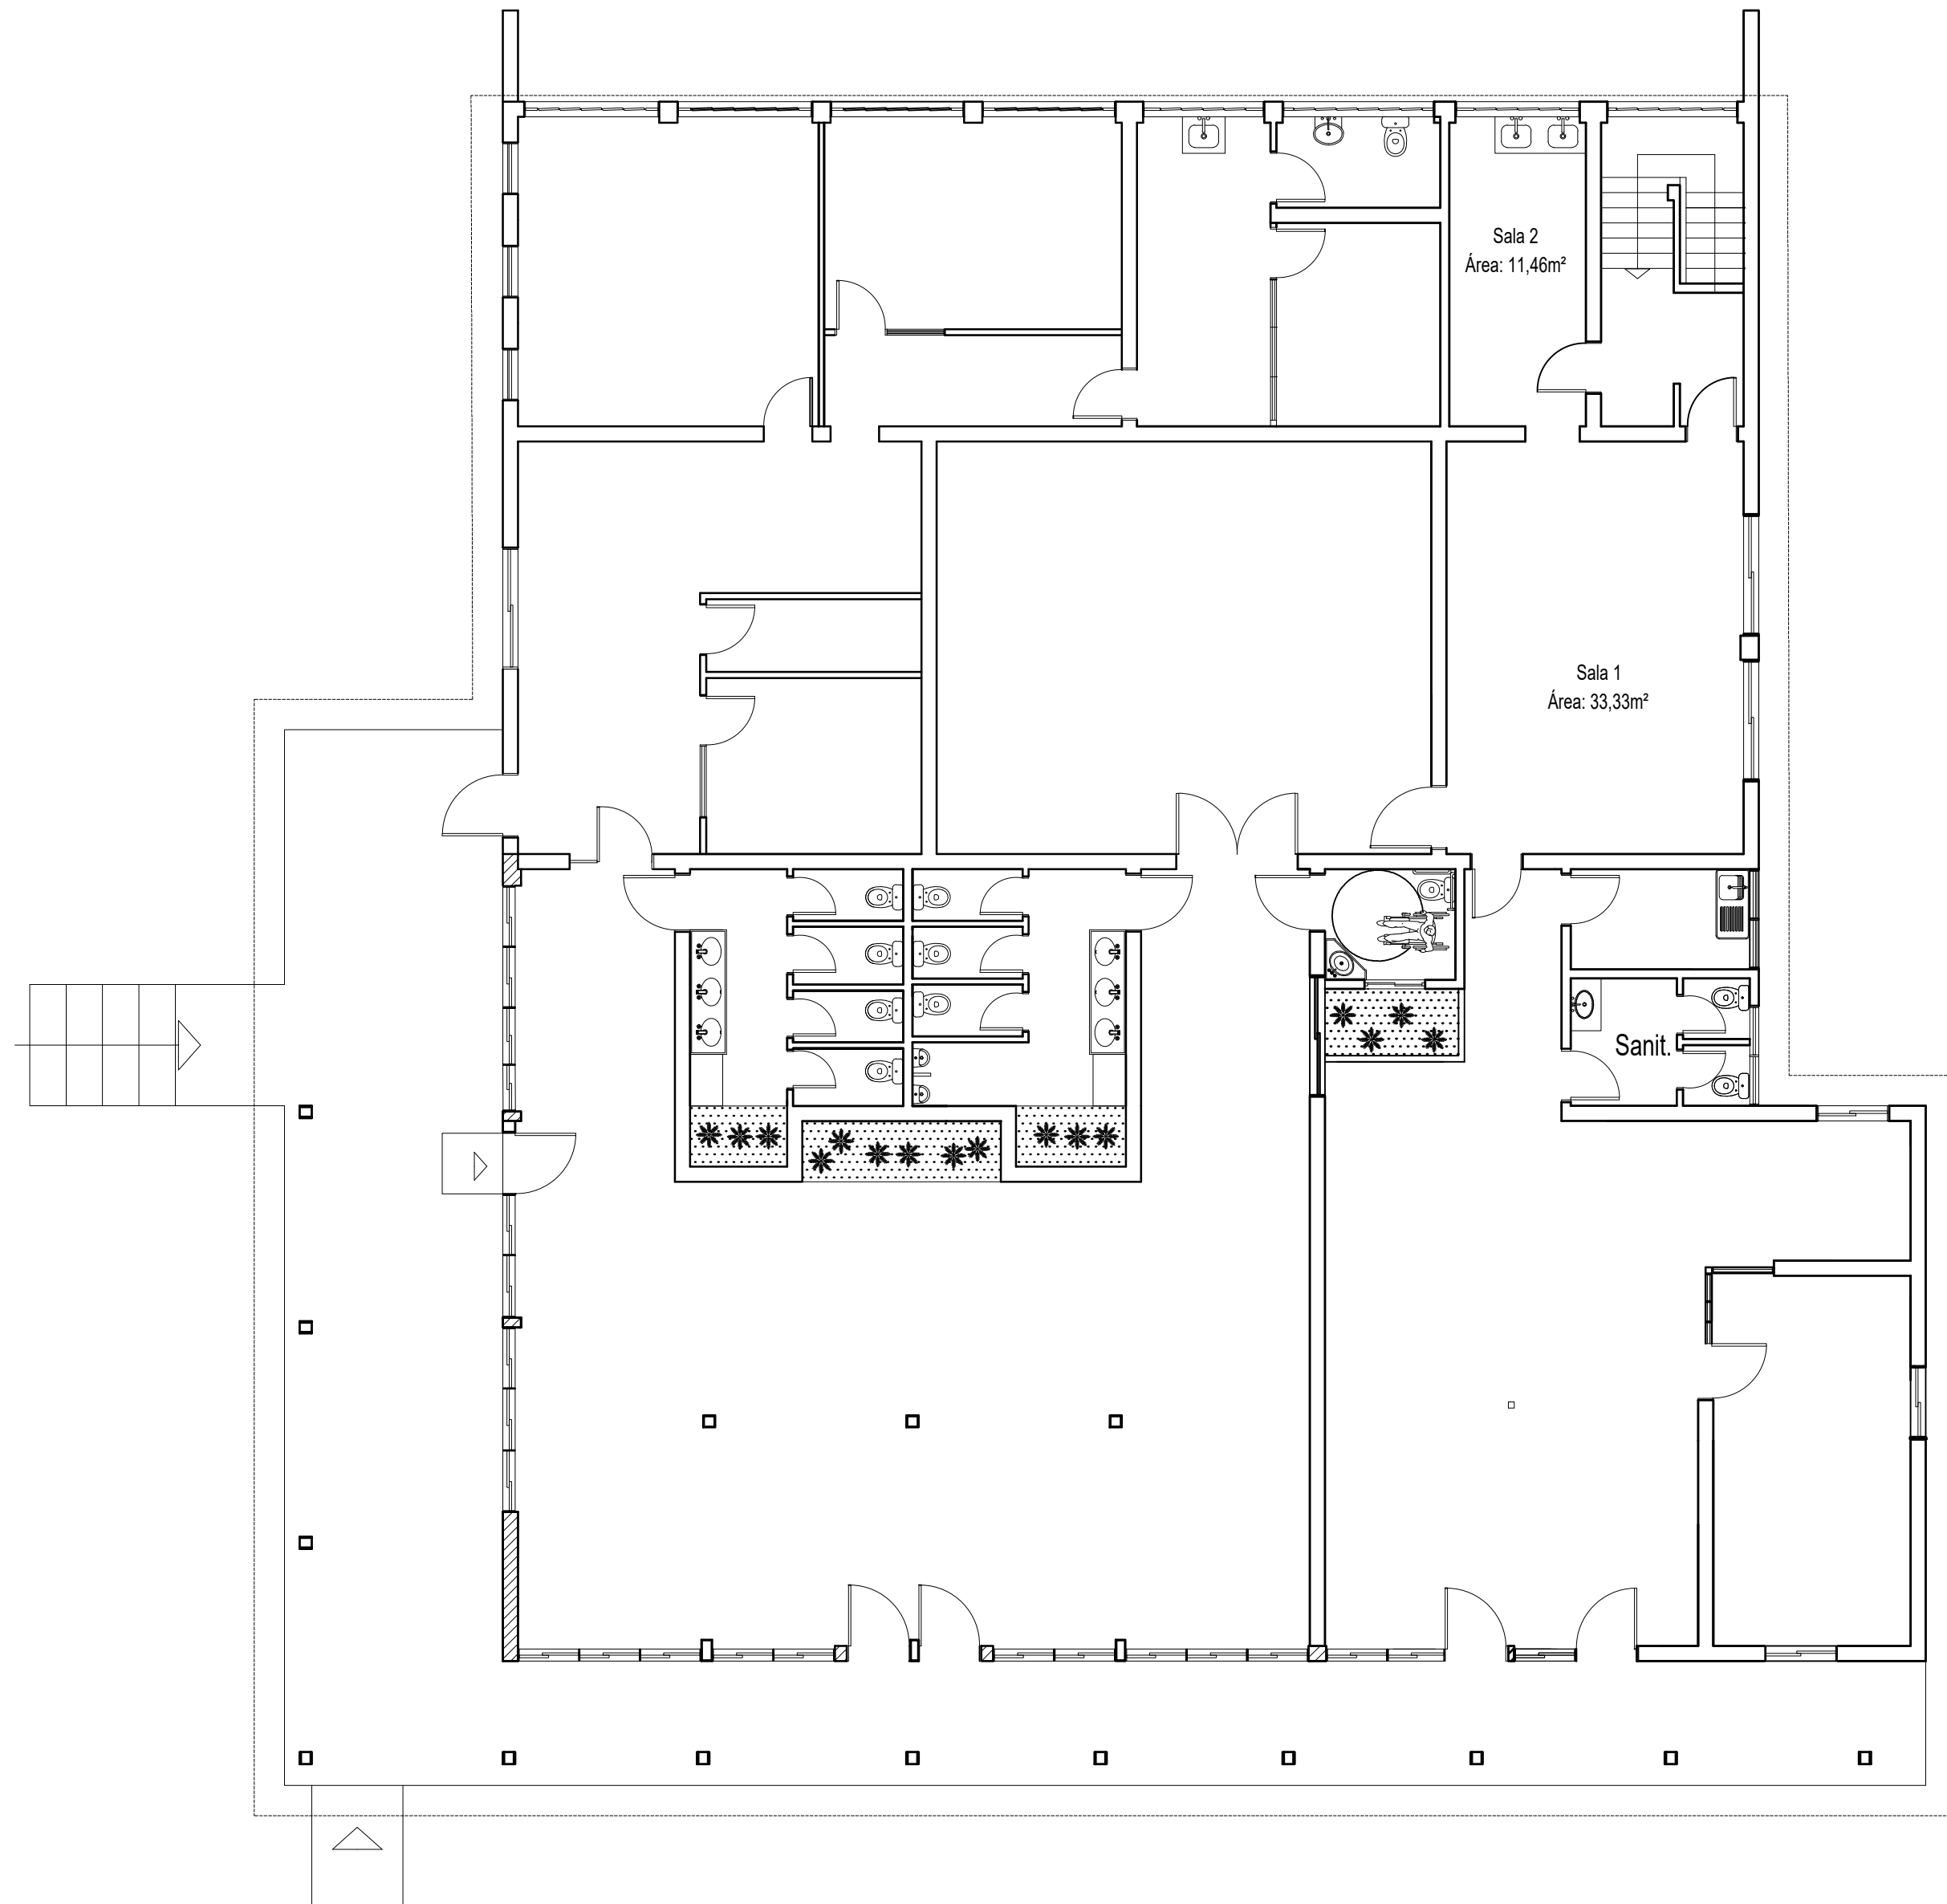

Planta Baixa Térreo

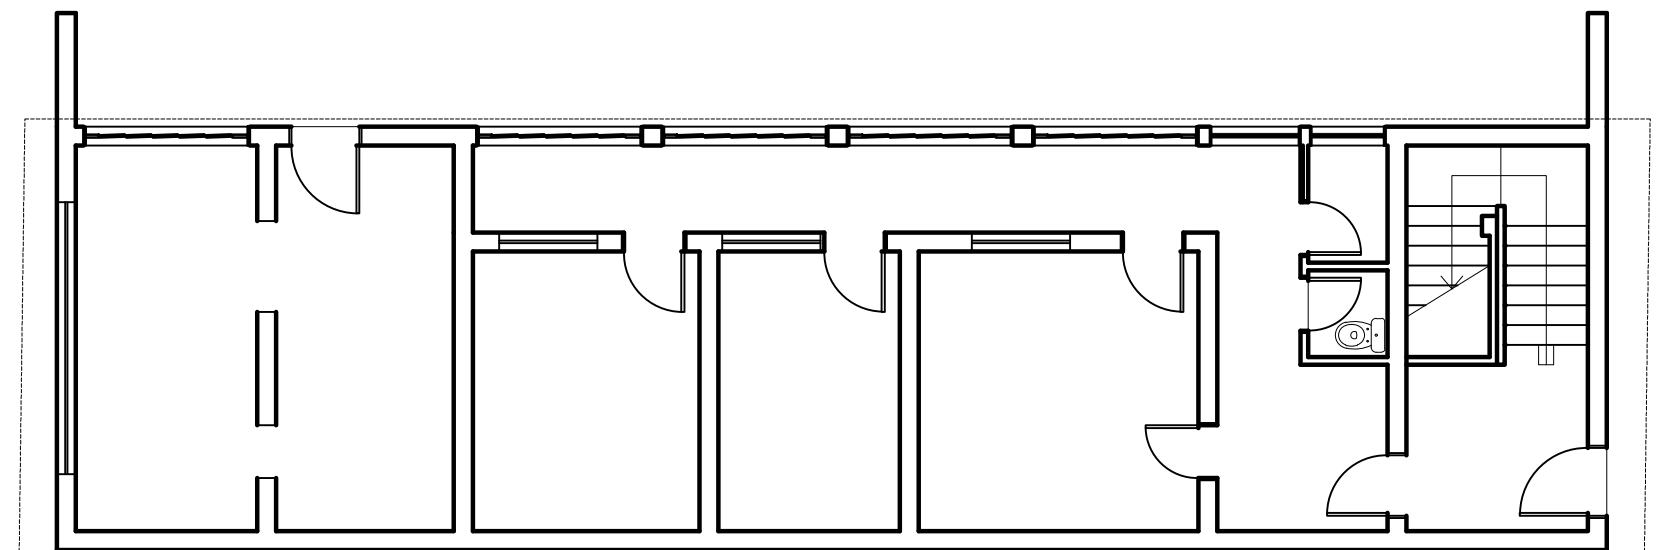

Planta Baixa Pav. Inferior