


ELEVAÇÃO SUL PARCIAL DO MURO
Escala _____ 1/100

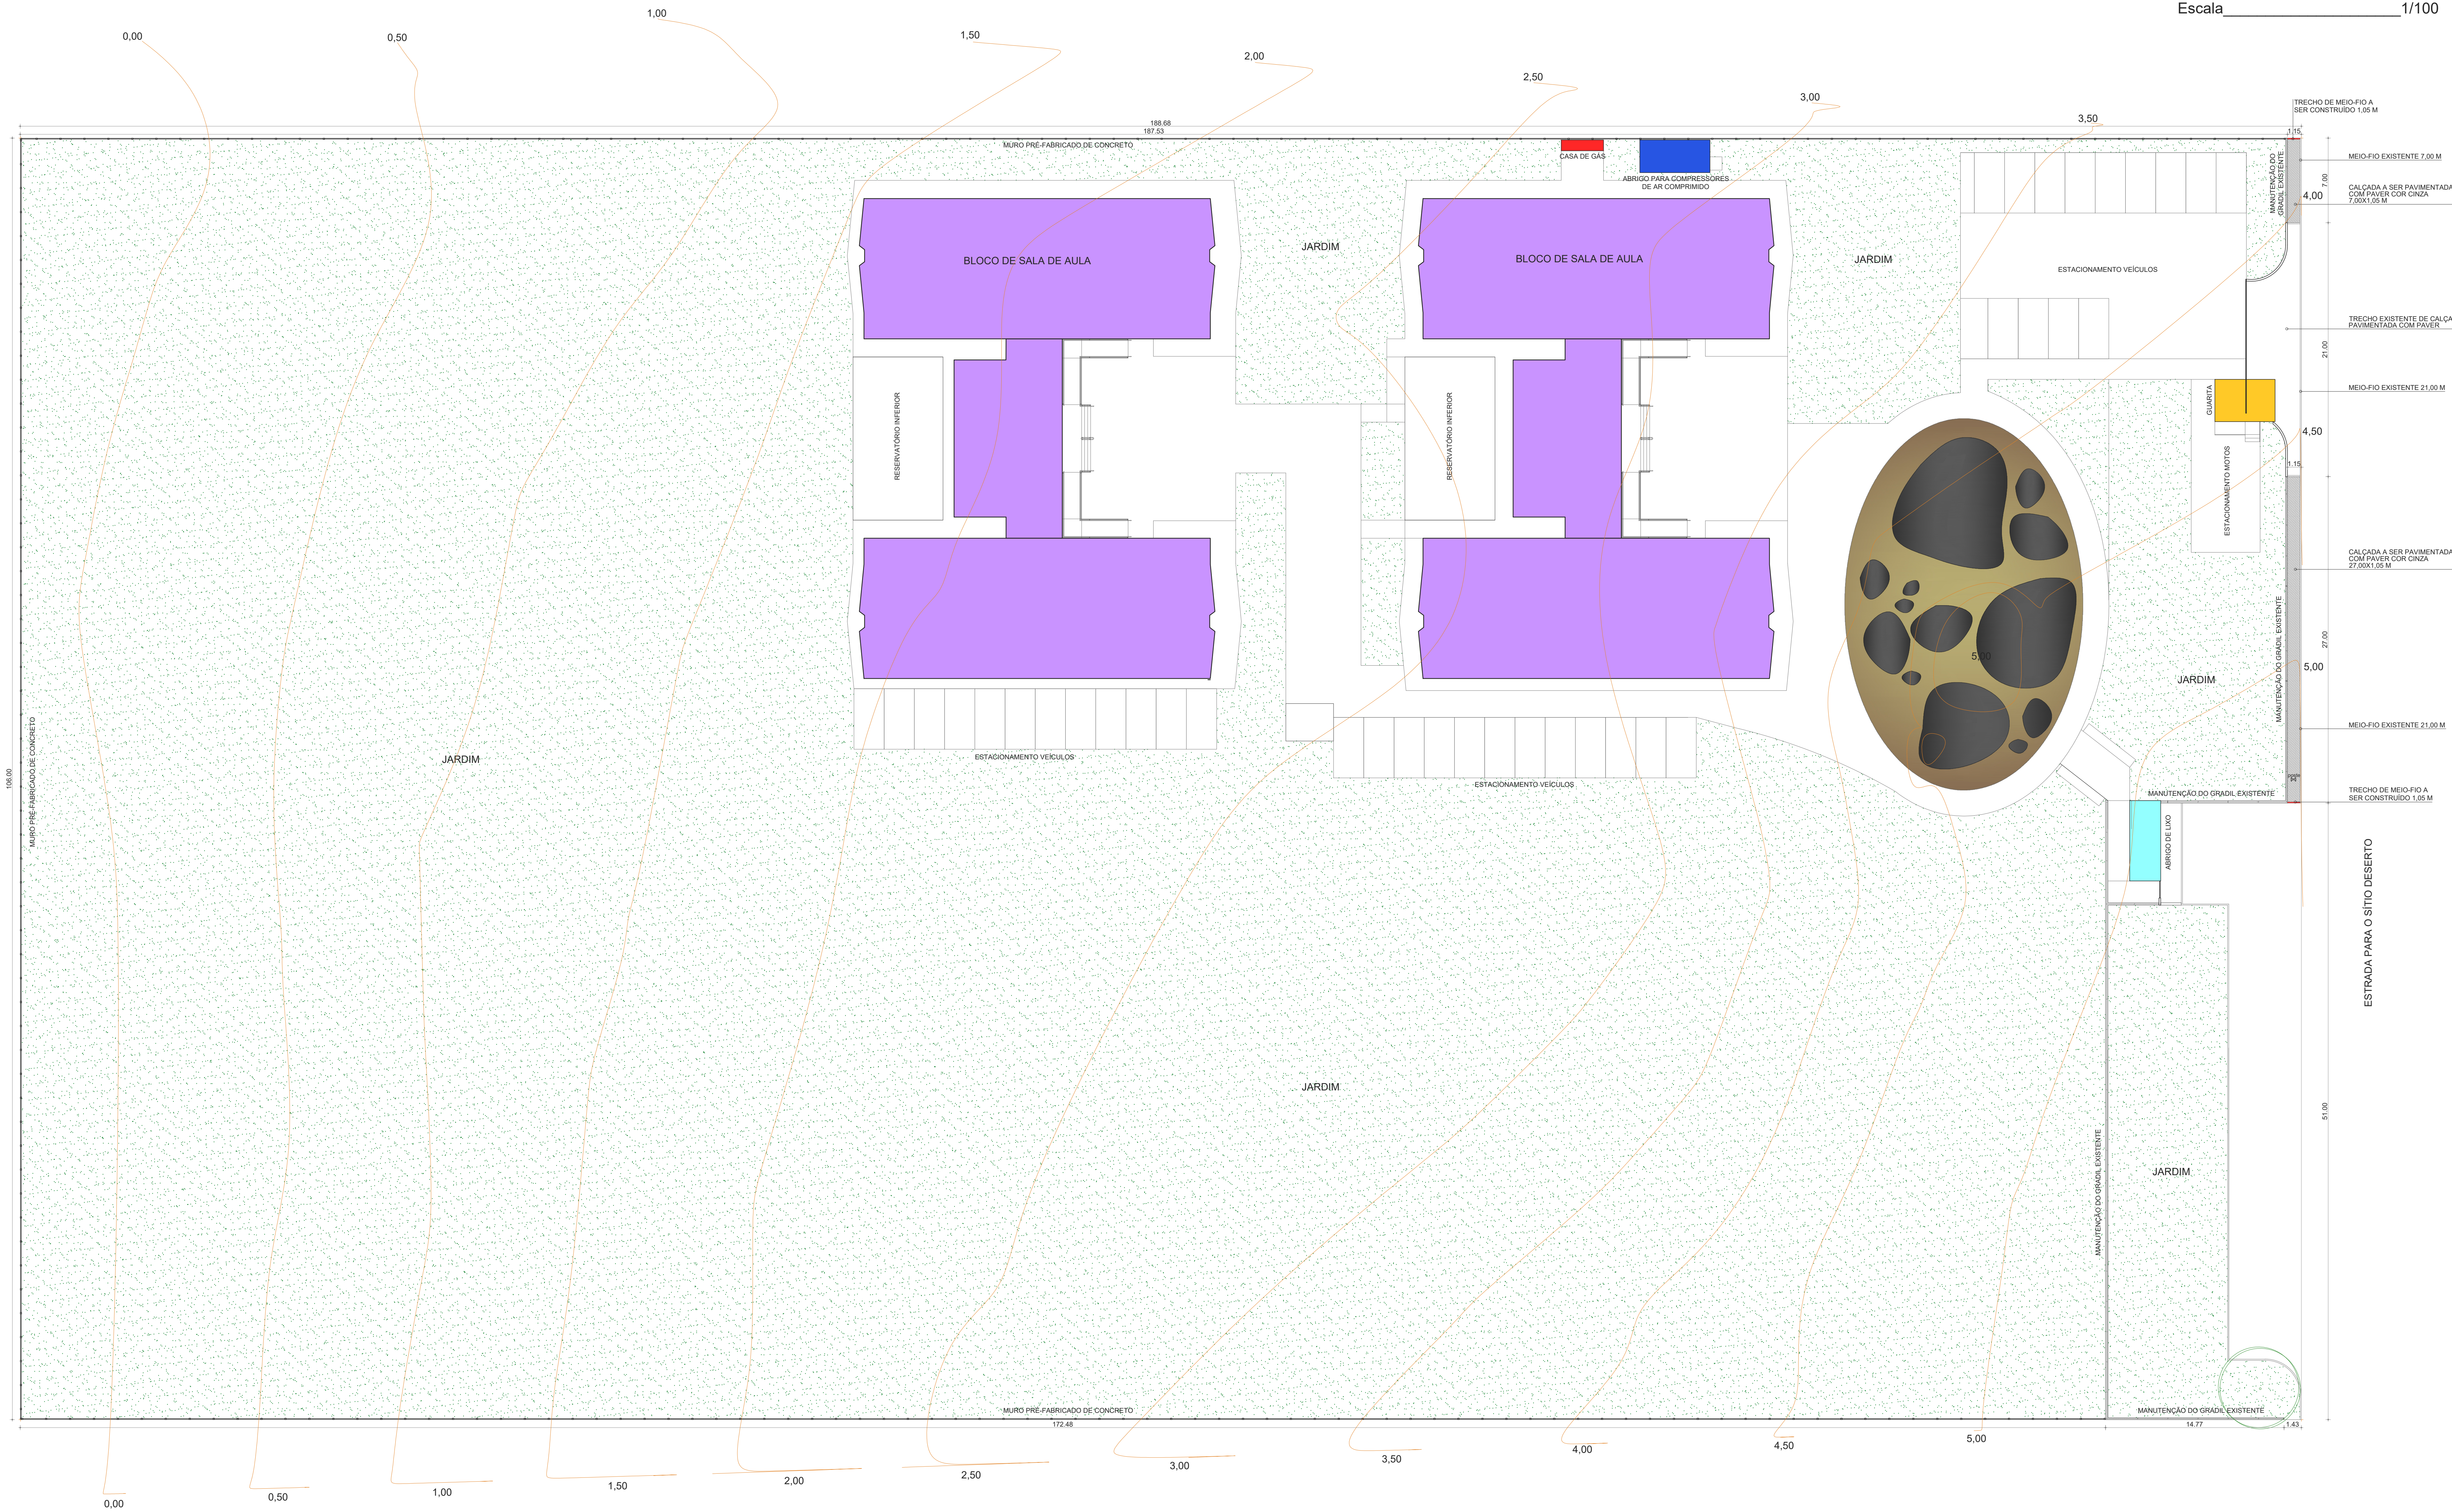

PLANTA DE LOCAÇÃO
Escala_____1/200