


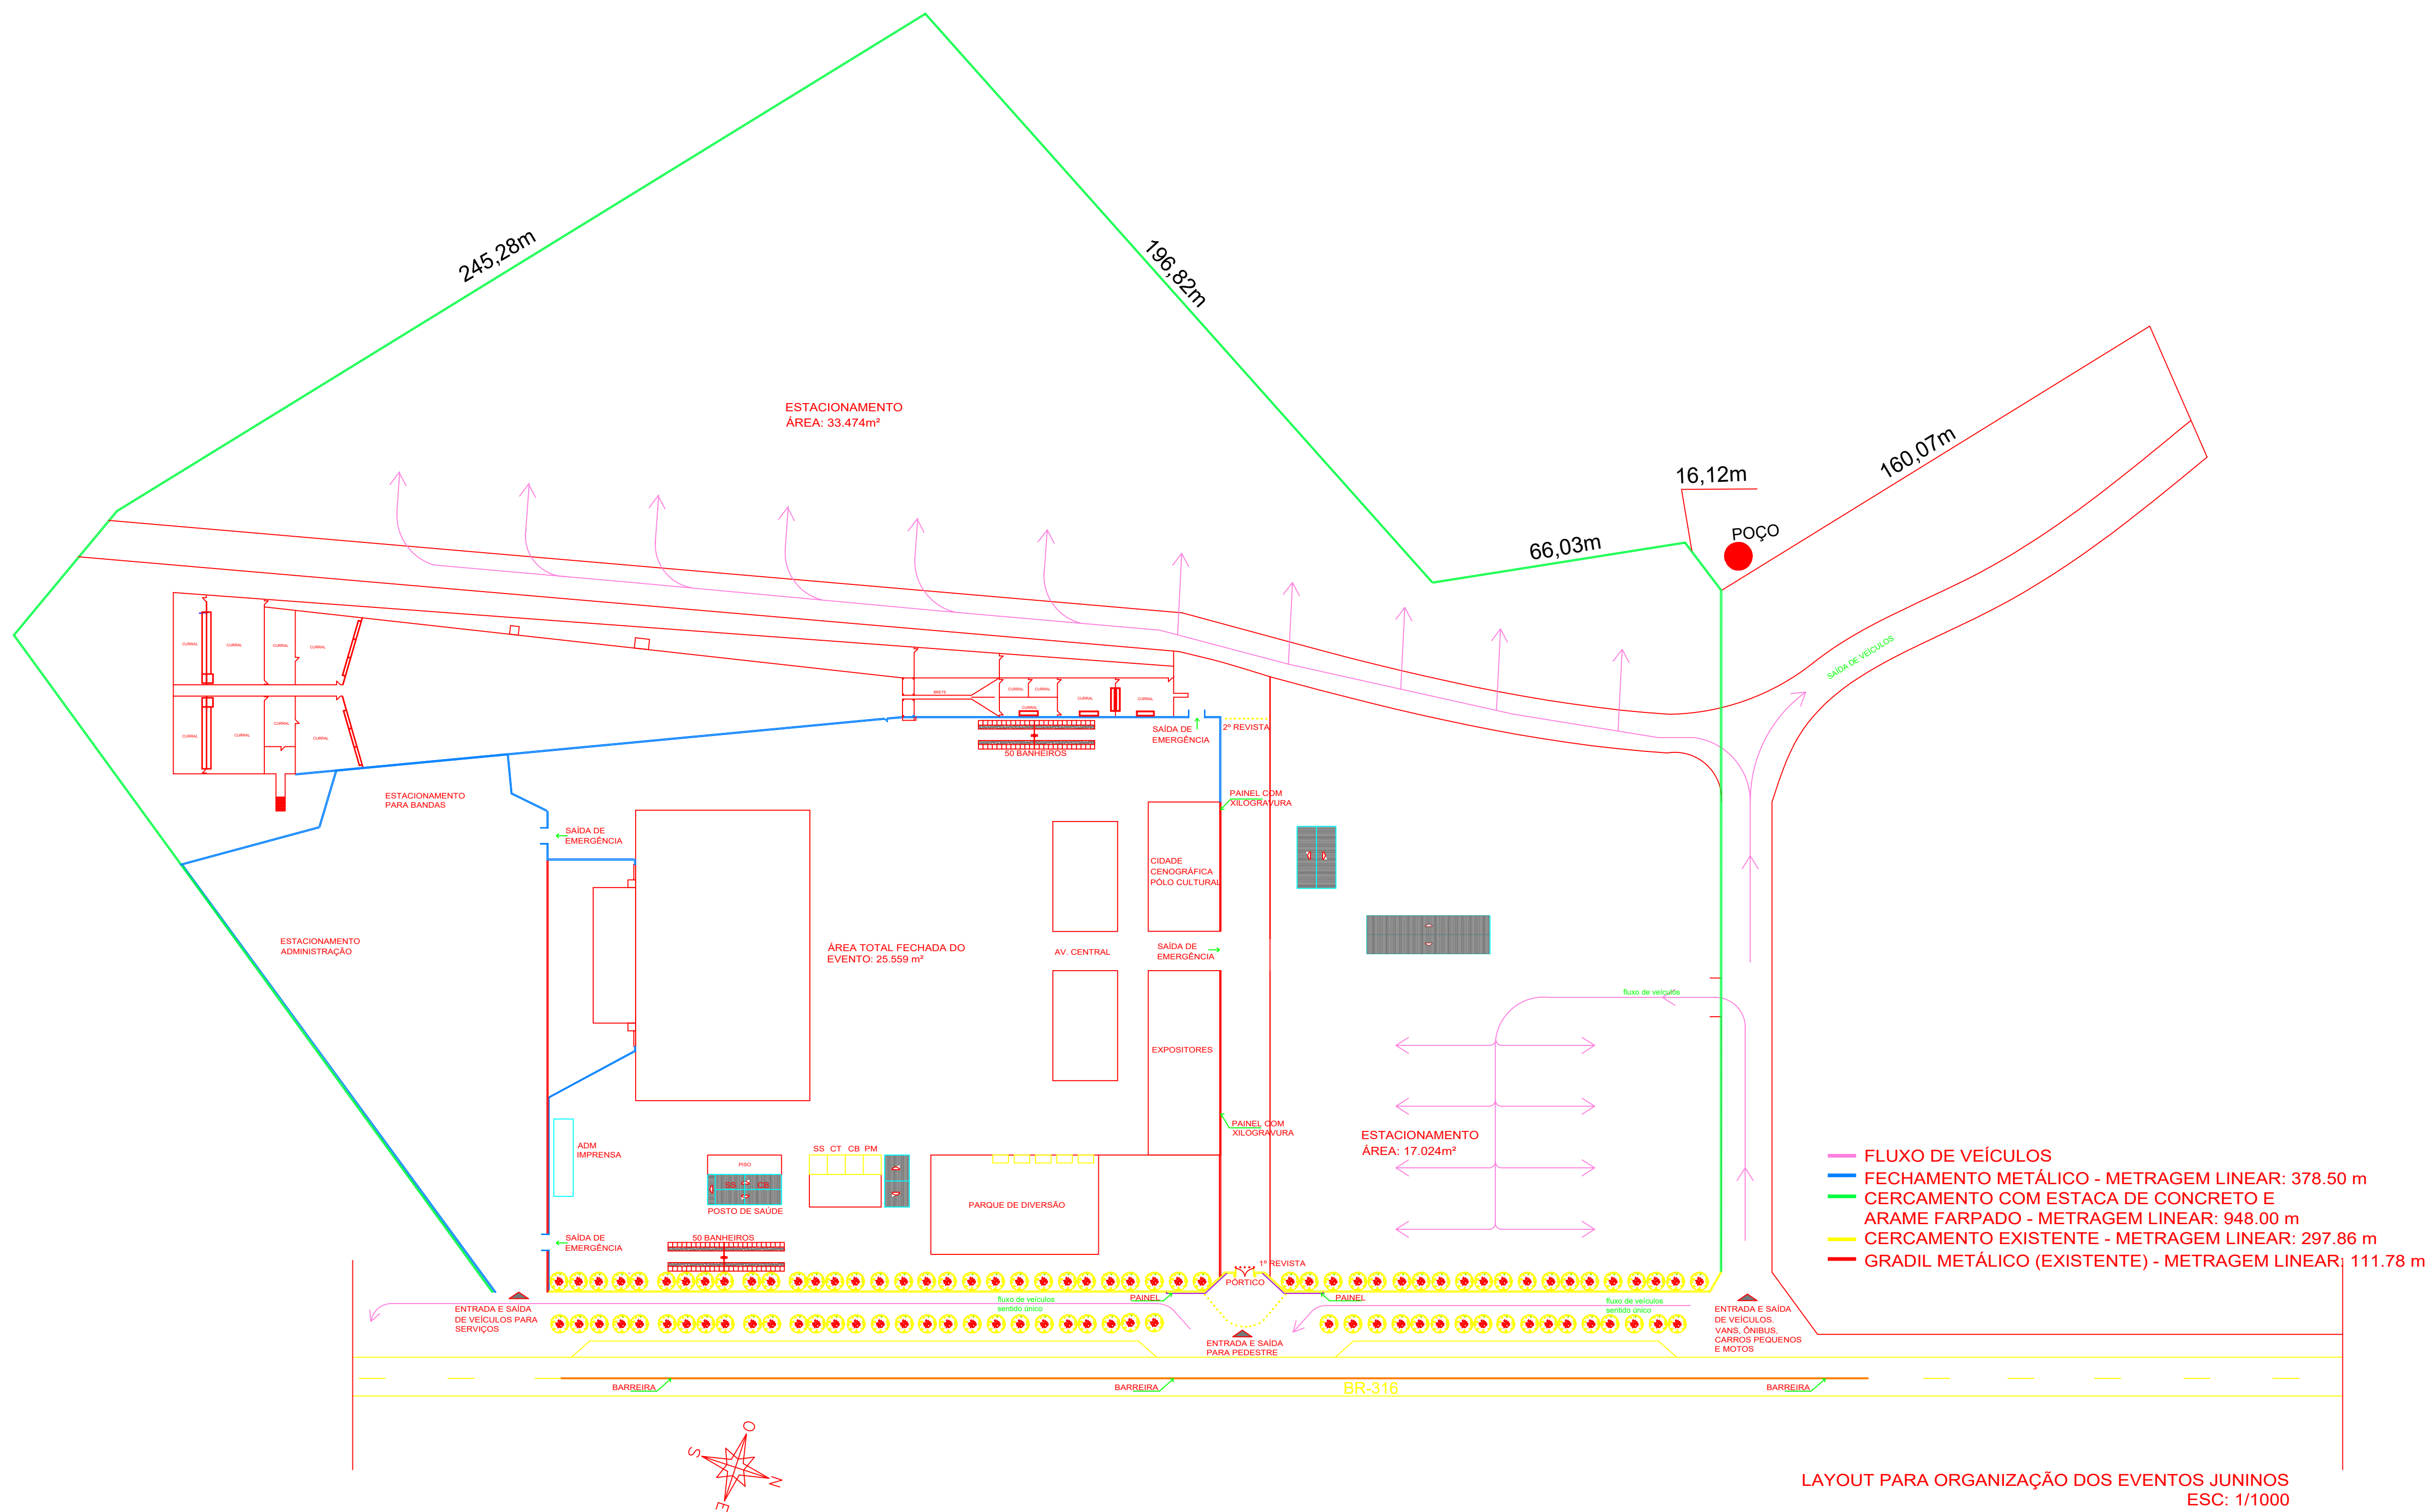

SECRETARIA DE DESENVOLVIMENTO URBANO
PREFEITURA DE ARARIPINA

PROJETO:
PARQUE 3 VAQUEIROS

ENDEREÇO:
BR - 316

ARQUITETO:
OTÁVIO SAMPAIO - CAU/BR A21910-0

DESENHO: LAYOUT PARA ORGANIZAÇÃO DOS EVENTOS JUNINOS	ESCALA: INDICADA	PRONCHIA: 01/01 DATA: MAI/2017 DESENHO: MICHELLE ANDRADE
--	---------------------	---