


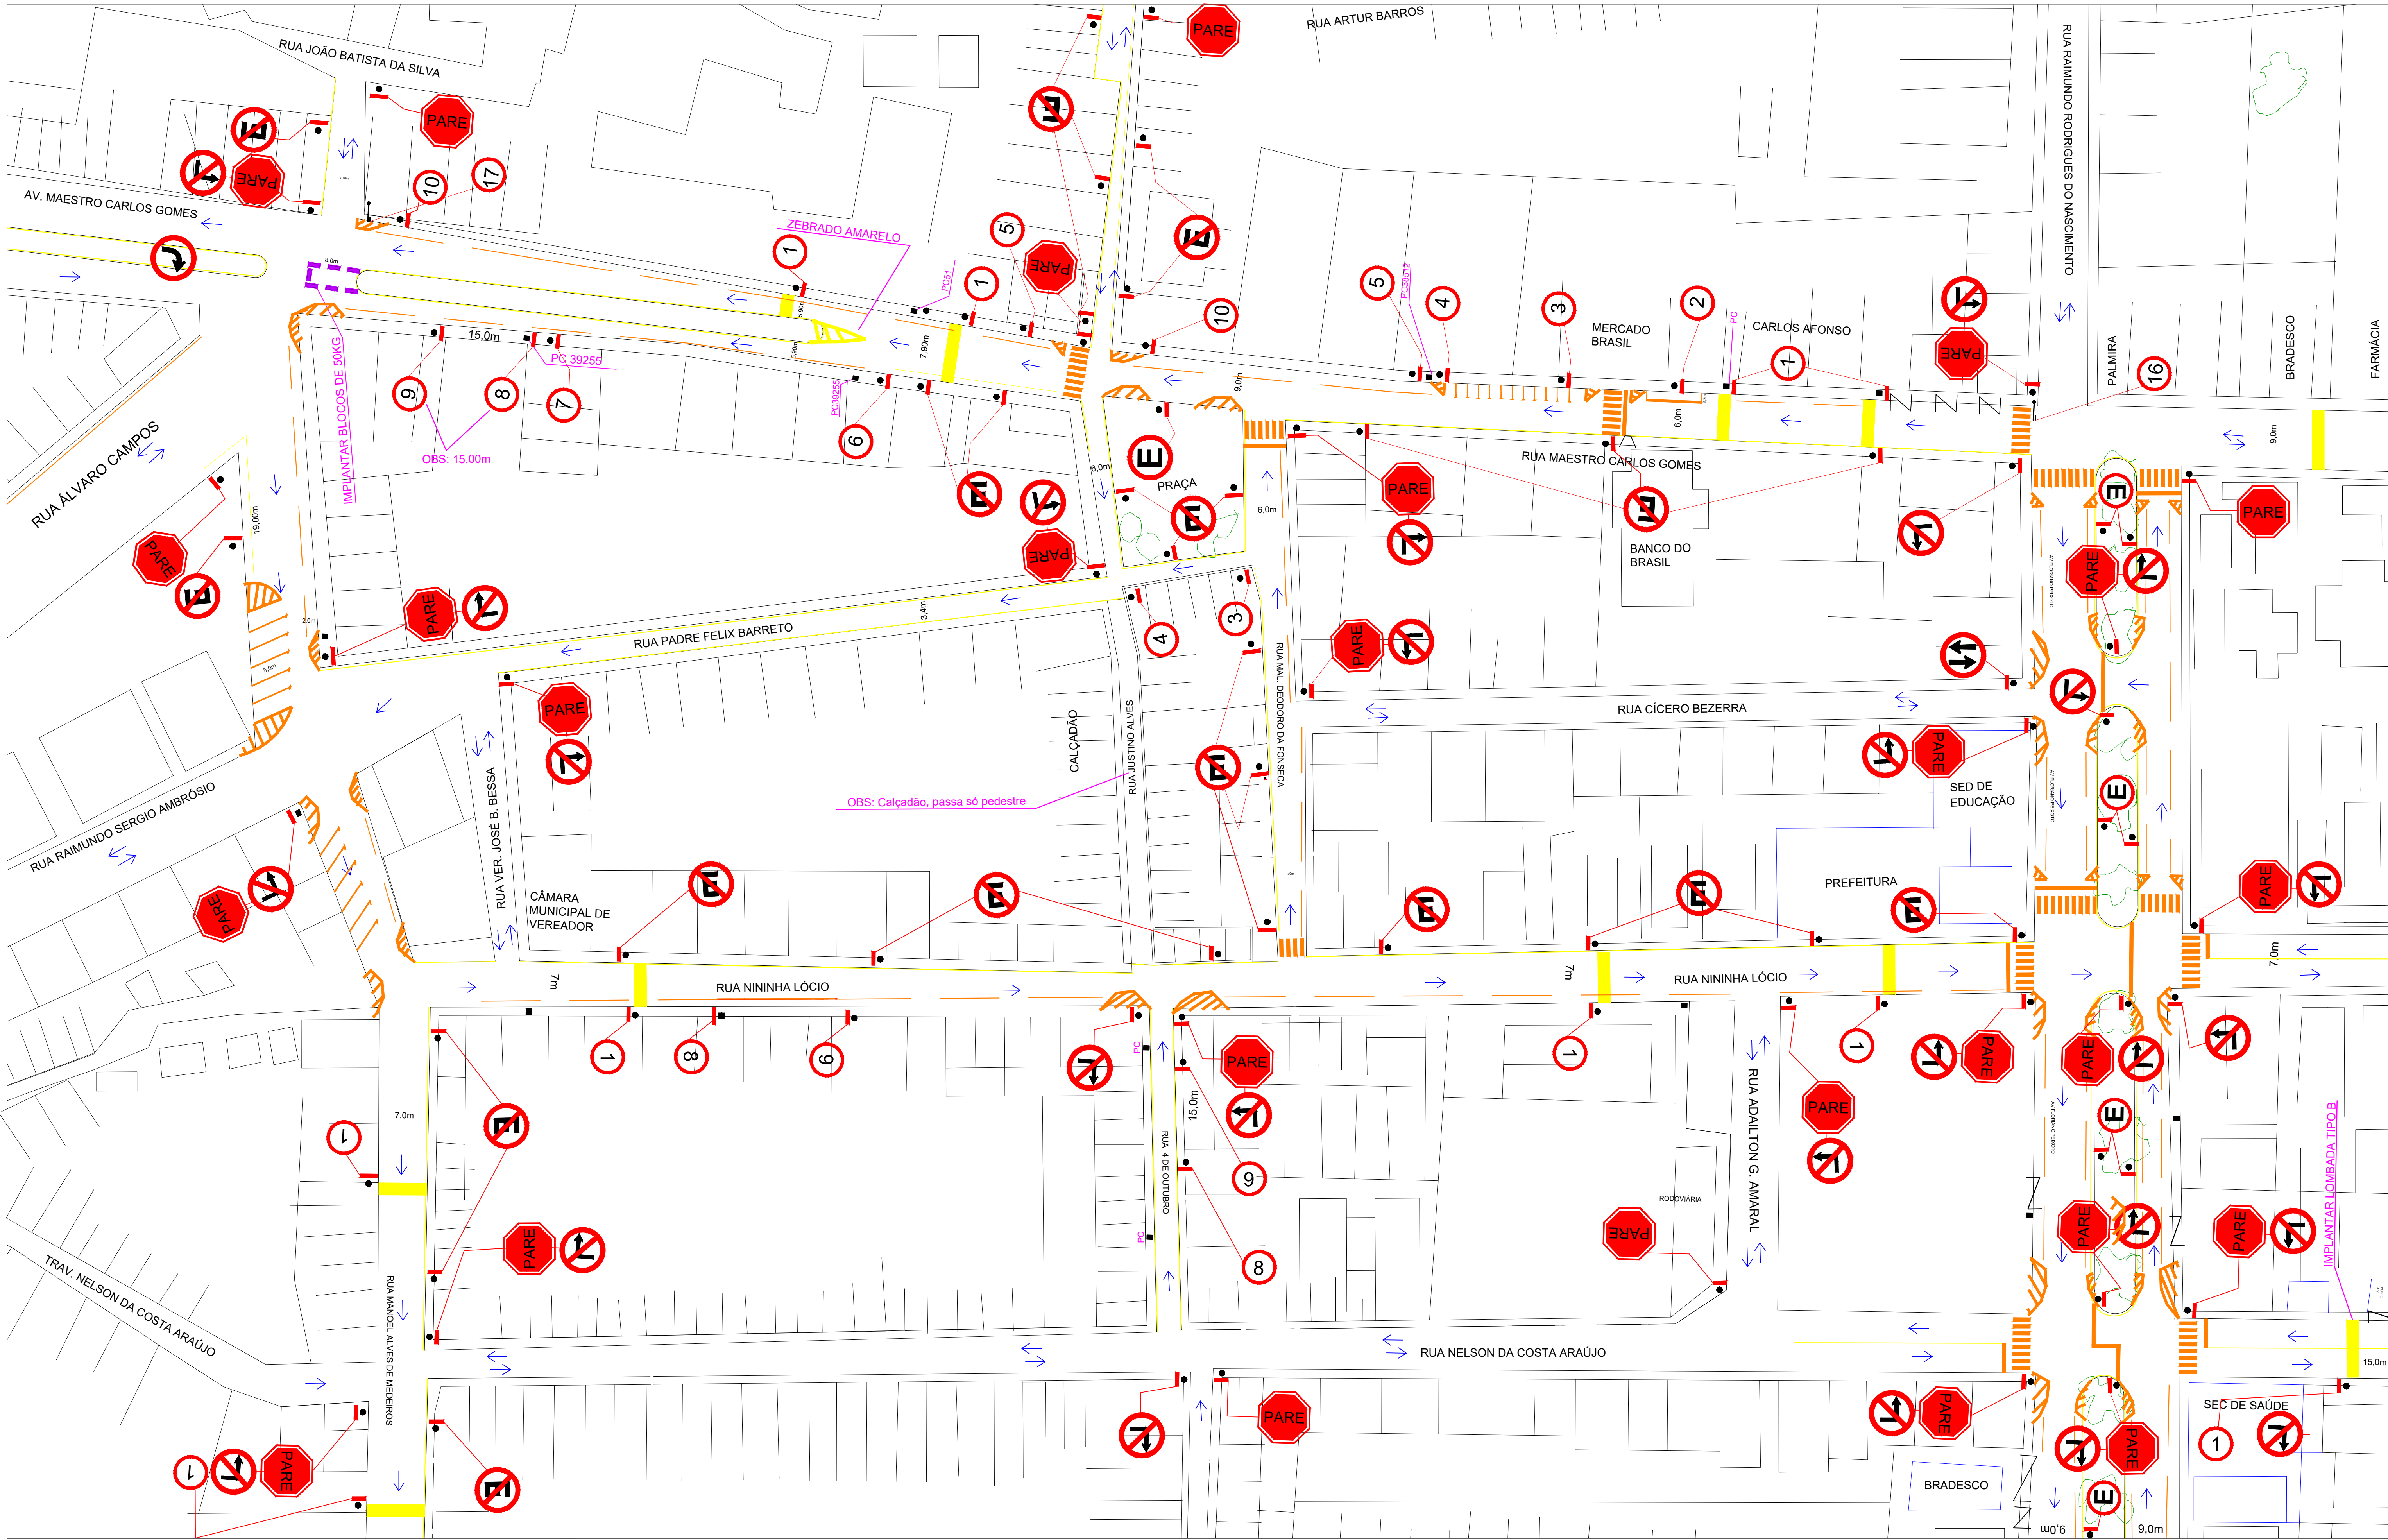

2 Planta de Sinalização - Trecho 01
Sem Escala

LEGENDA	
	FLUXOS
	PLACAS IMPLANTAR
	PLACAS EXISTENTES
	PLACAS REMOVER
	POSTE REGULAMENTAR
	POSTE DE CONCRETO



PROJETO: Projeto de Sinalização da Sede do Município de Bodocó-PE

ENDEREÇO: Centro

PROPRIETÁRIO: Prefeitura Municipal de Bodocó

RESPONSÁVEL TÉCNICO:


EMPRESA:

CONTEÚDO: Sinalização - Trecho 01

DATA: Janeiro/2024

ESCALA: Sem escala

PRANCHA: A1/02

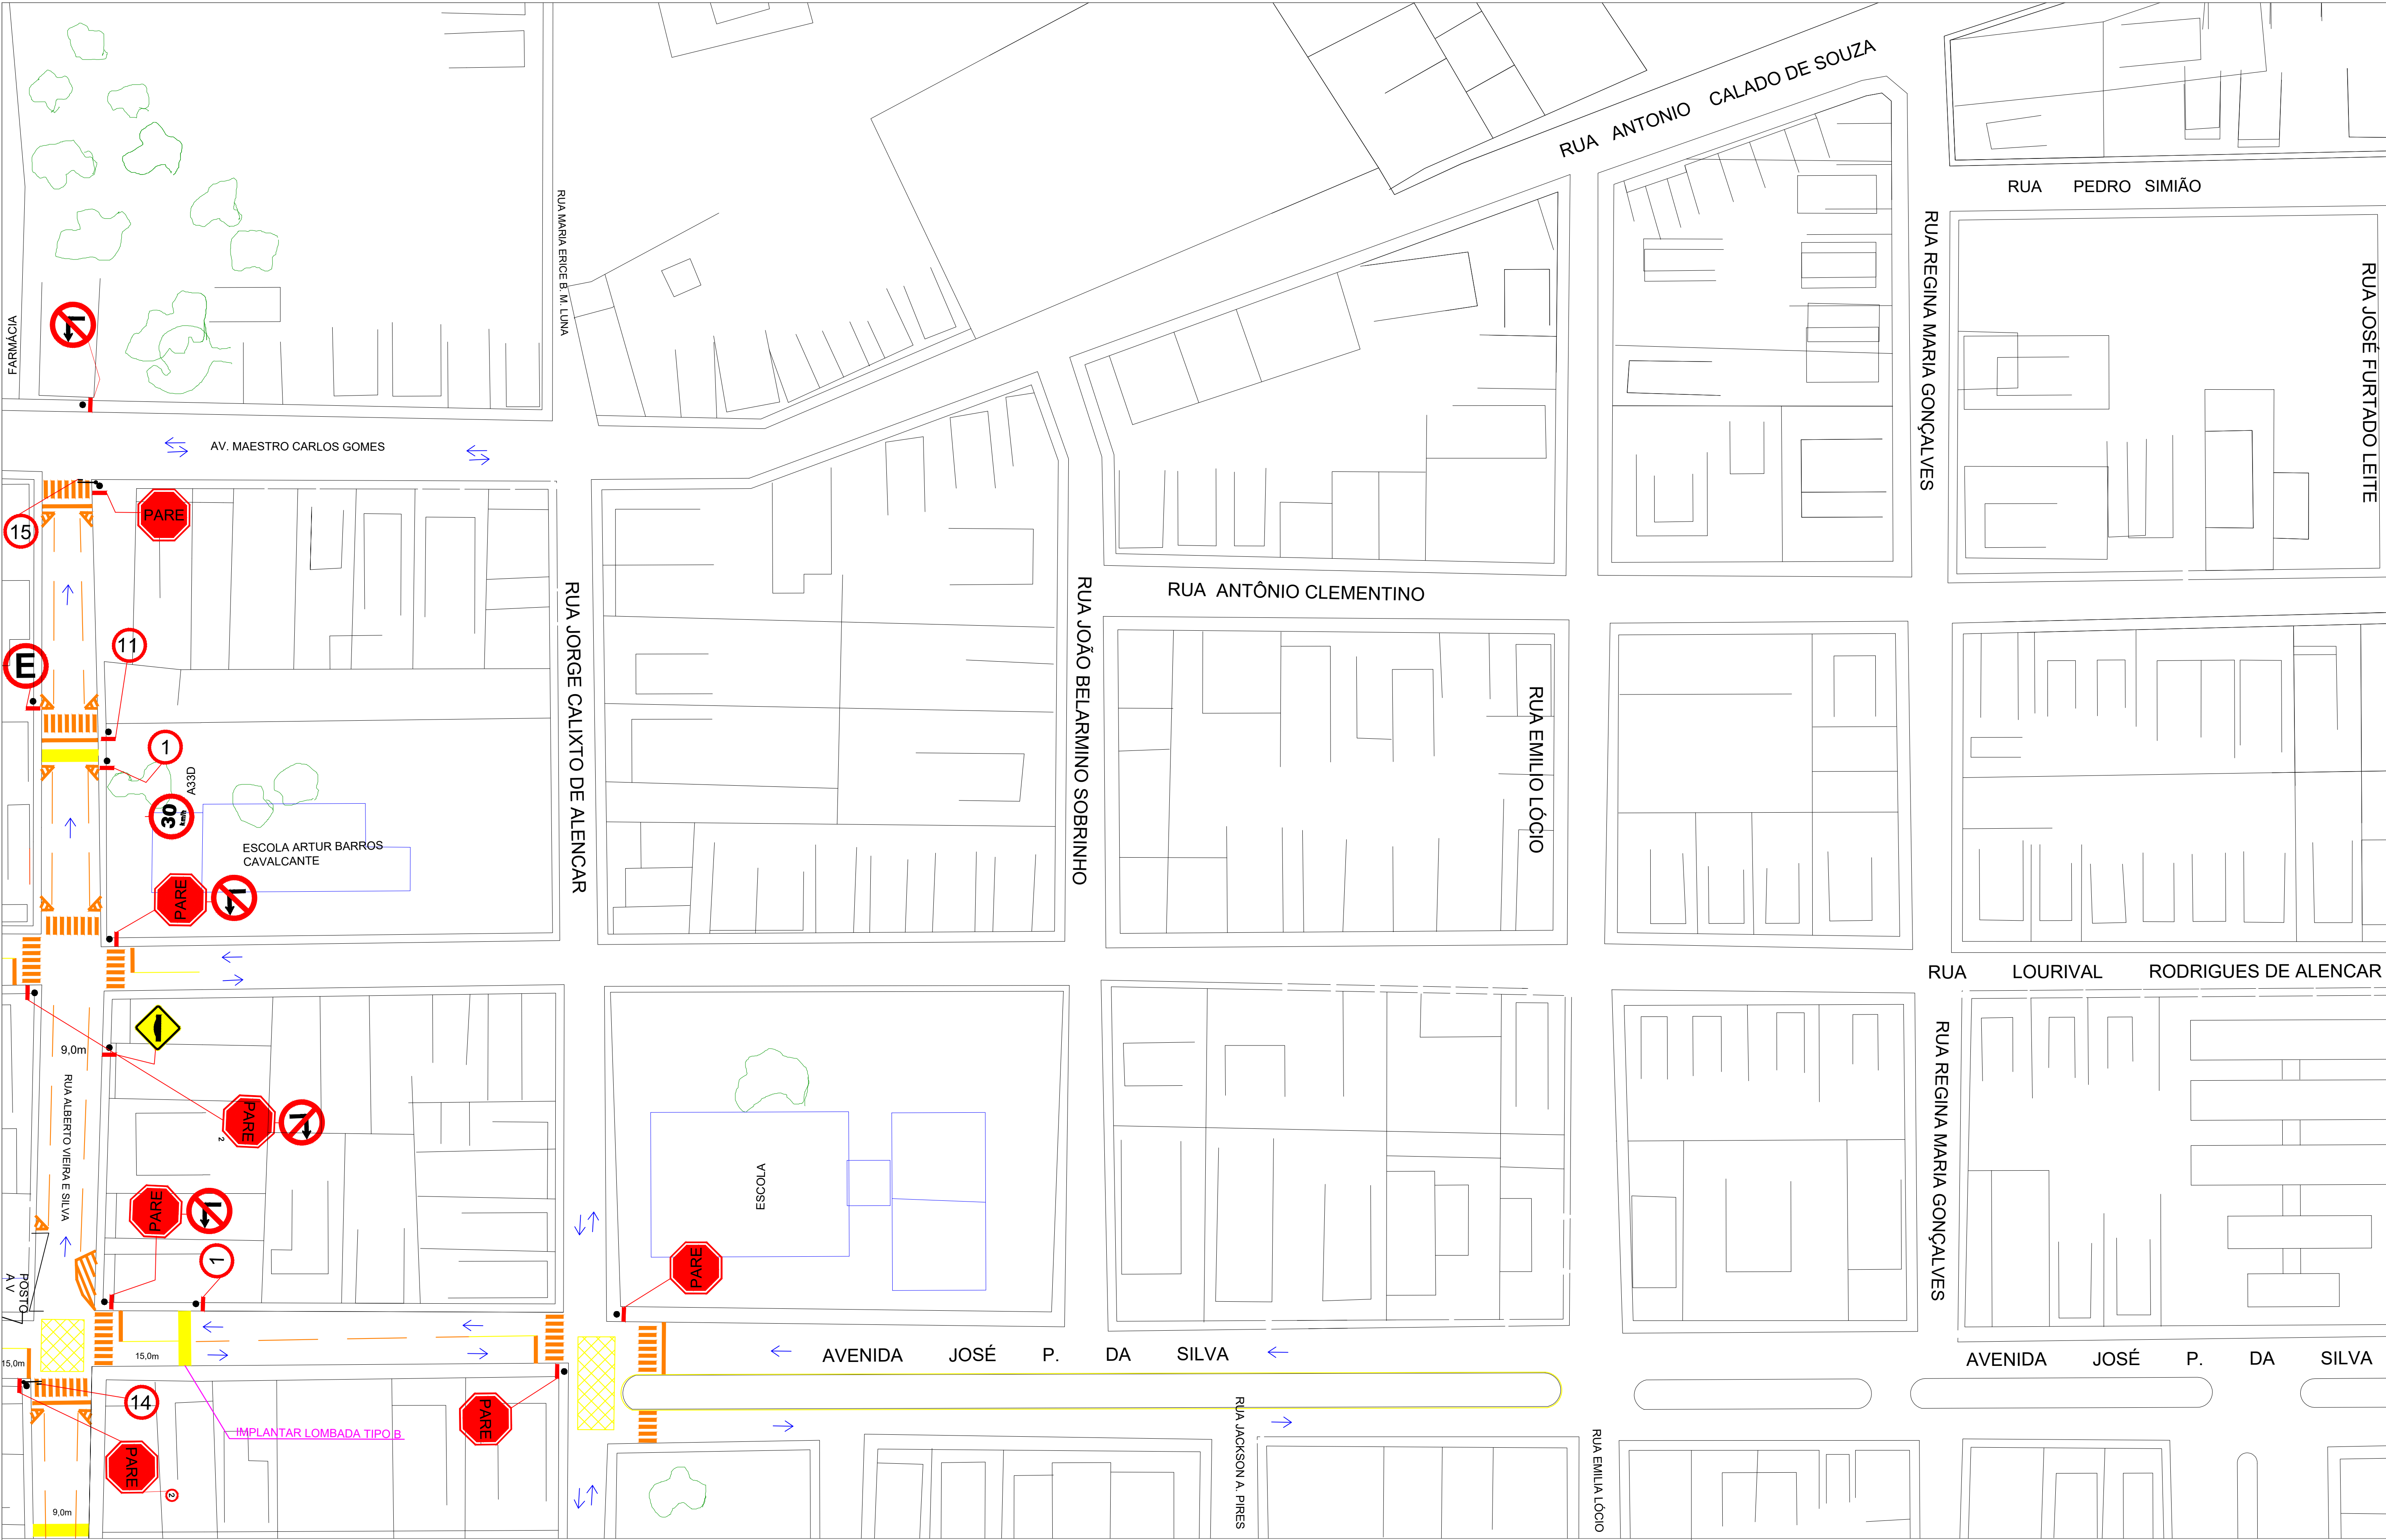

3 Planta de Sinalização - Trecho 02
Sem Escala

LEGENDA

- FLUXOS
- PLACAS IMPLANTAR
- PLACAS EXISTENTES
- PLACAS REMOVER
- POSTE REGULAMENTAR
- POSTE DE CONCRETO



PROJETO: Projeto de Sinalização da Sede do Município de Bodocó-PE

ENDEREÇO: Centro

PROPRIETÁRIO: Prefeitura Municipal de Bodocó

RESPONSÁVEL TÉCNICO:


EMPRESA:

CONTEÚDO: Sinalização - Trecho 02

DATA: Janeiro/2024

ESCALA: Sem escala

PRANCHA: A1/03

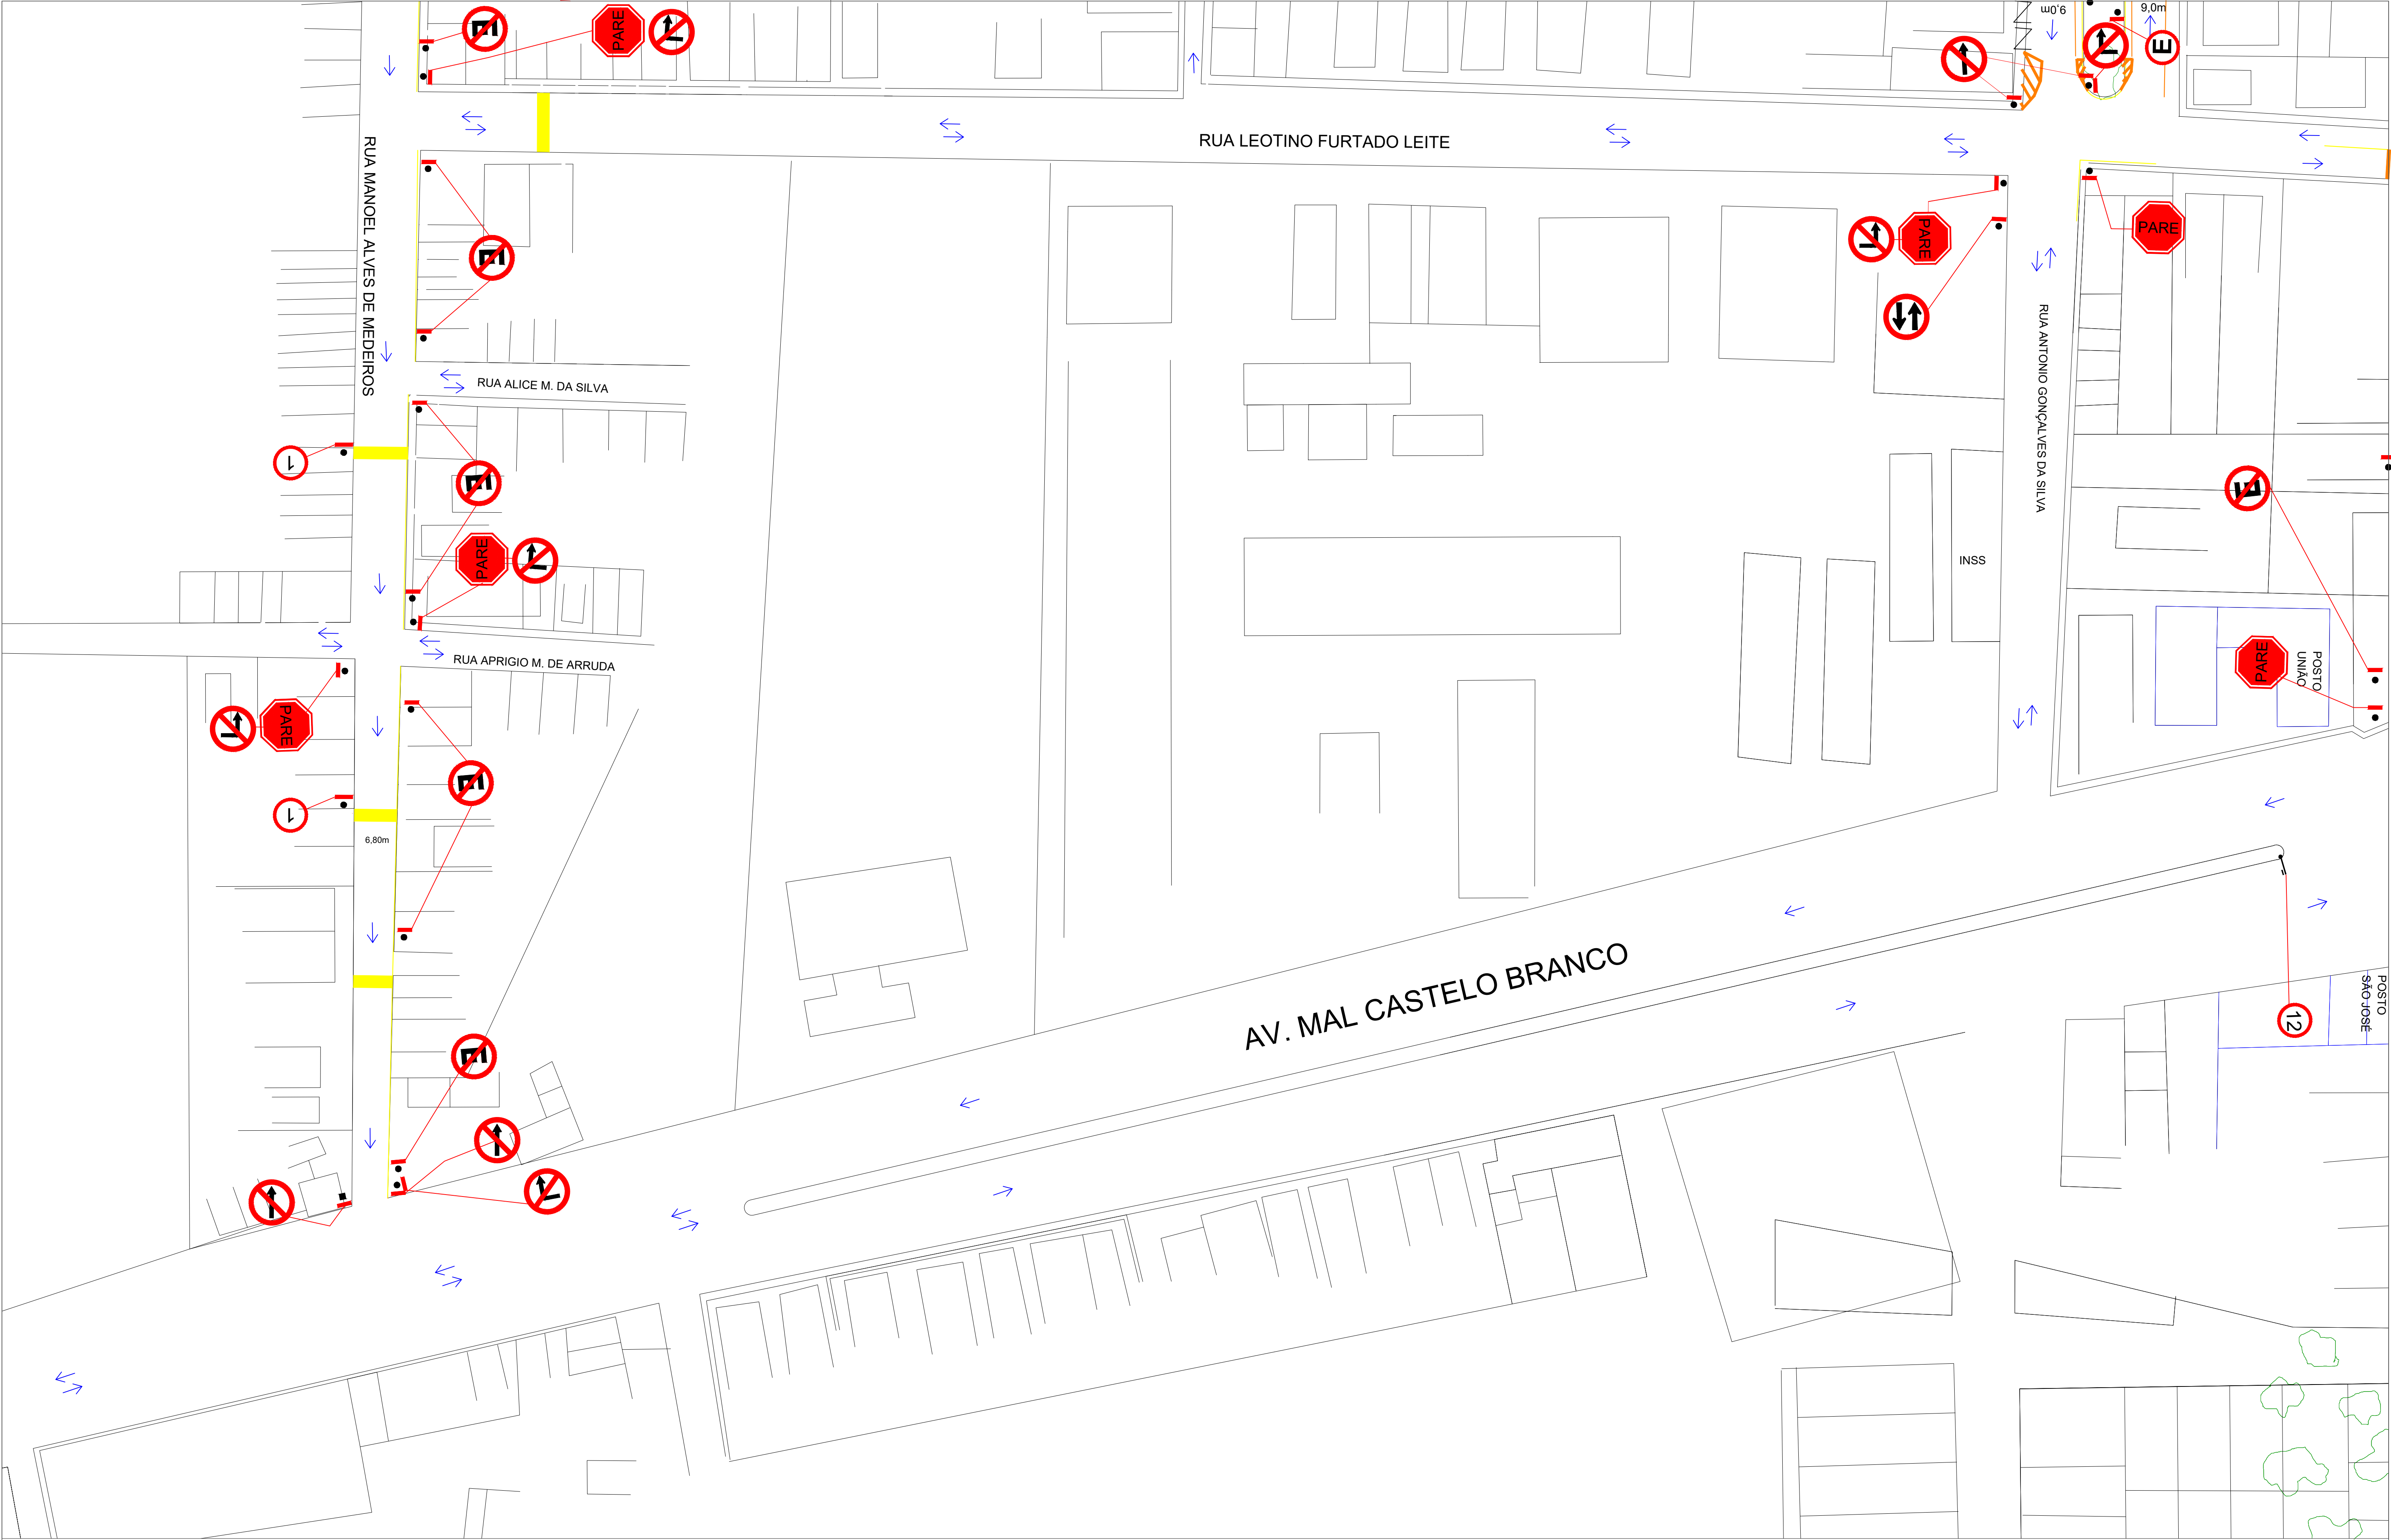

4 Planta de Sinalização - Trecho 03
Sem Escala

LEGENDA	
	FLUXOS
	PLACAS IMPLANTAR
	PLACAS EXISTENTES
	PLACAS REMOVER
	POSTE REGULAMENTAR
	POSTE DE CONCRETO



PROJETO: Projeto de Sinalização da Sede do Município de Bodocó-PE

ENDEREÇO: Centro

PROPRIETÁRIO: Prefeitura Municipal de Bodocó

RESPONSÁVEL TÉCNICO:

EMPRESA:

CONTEÚDO: Sinalização - Trecho 03

DATA: Janeiro/2024

ESCALA: Sem escala

PRANCHA: A1/04



5 Planta de Sinalização - Trecho 04
Sem Escala

LEGENDA

- FLUXOS
- PLACAS IMPLANTAR
- PLACAS EXISTENTES
- PLACAS REMOVER
- POSTE REGULAMENTAR
- POSTE DE CONCRETO



PROJETO: Projeto de Sinalização da Sede do Município de Bodocó-PE	RESPONSÁVEL TÉCNICO:	DATA: Janeiro/2024
ENDEREÇO: Centro	EMPRESA:	ESCALA: Sem escala
PROPRIETÁRIO: Prefeitura Municipal de Bodocó	CONTEÚDO: Sinalização - Trecho 04	PRANCHA: A1/05