


PLANTA DE LOCAÇÃO

Sem Escala





Locação de sapatas
ESC: 1:200

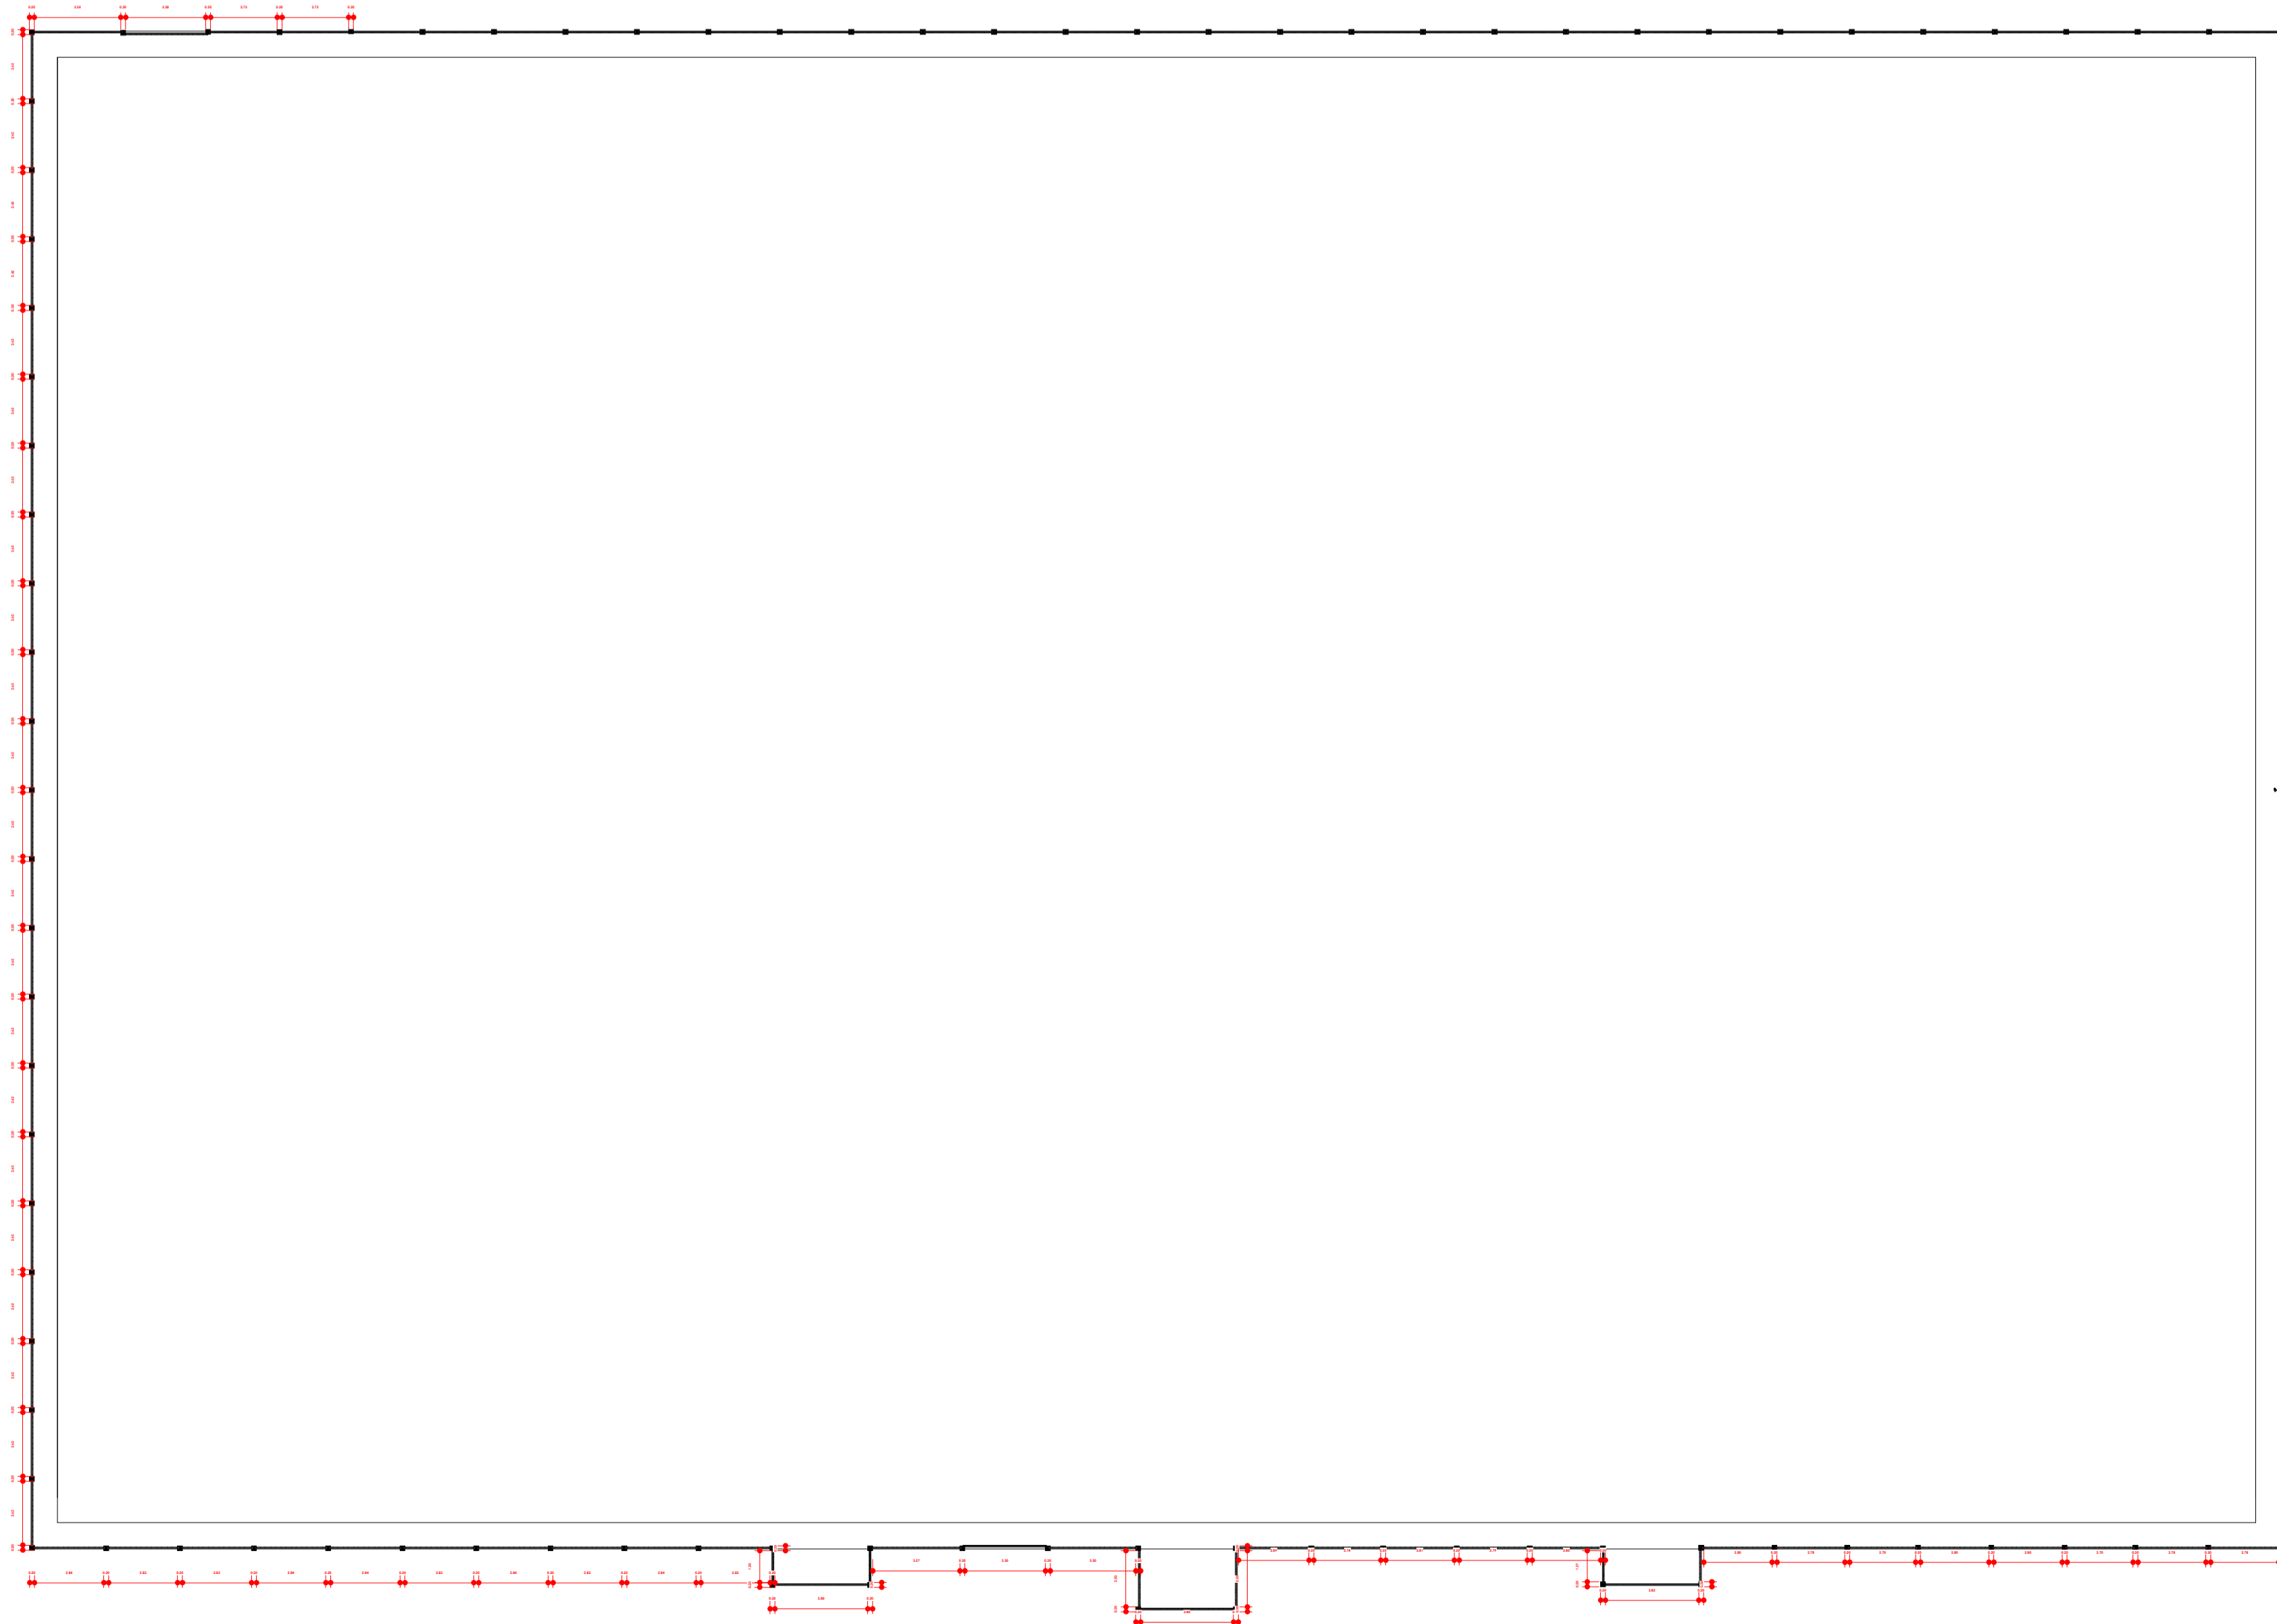

PLANTA DE SITUAÇÃO

Sem Escala



	PROJETO: CONSTRUÇÃO DE CAMPO SOCIETY	RESPONSÁVEL TÉCNICO: Glaubert Taffarel Loula Pessoa CREA/PE: 182347247-8	DATA: FEV/2026
	ENDEREÇO: Parque de Exposições Antônio Bezerra da Costa, Bodocó/PE	PROJETISTA: Jéssica Caetana Alves	ESCALA: Como indicado
	PROPRIETÁRIO: Prefeitura Municipal de Bodocó	CONTEÚDO: Planta de Situação/Locação/Sapatas	PRANCHA: A1/01

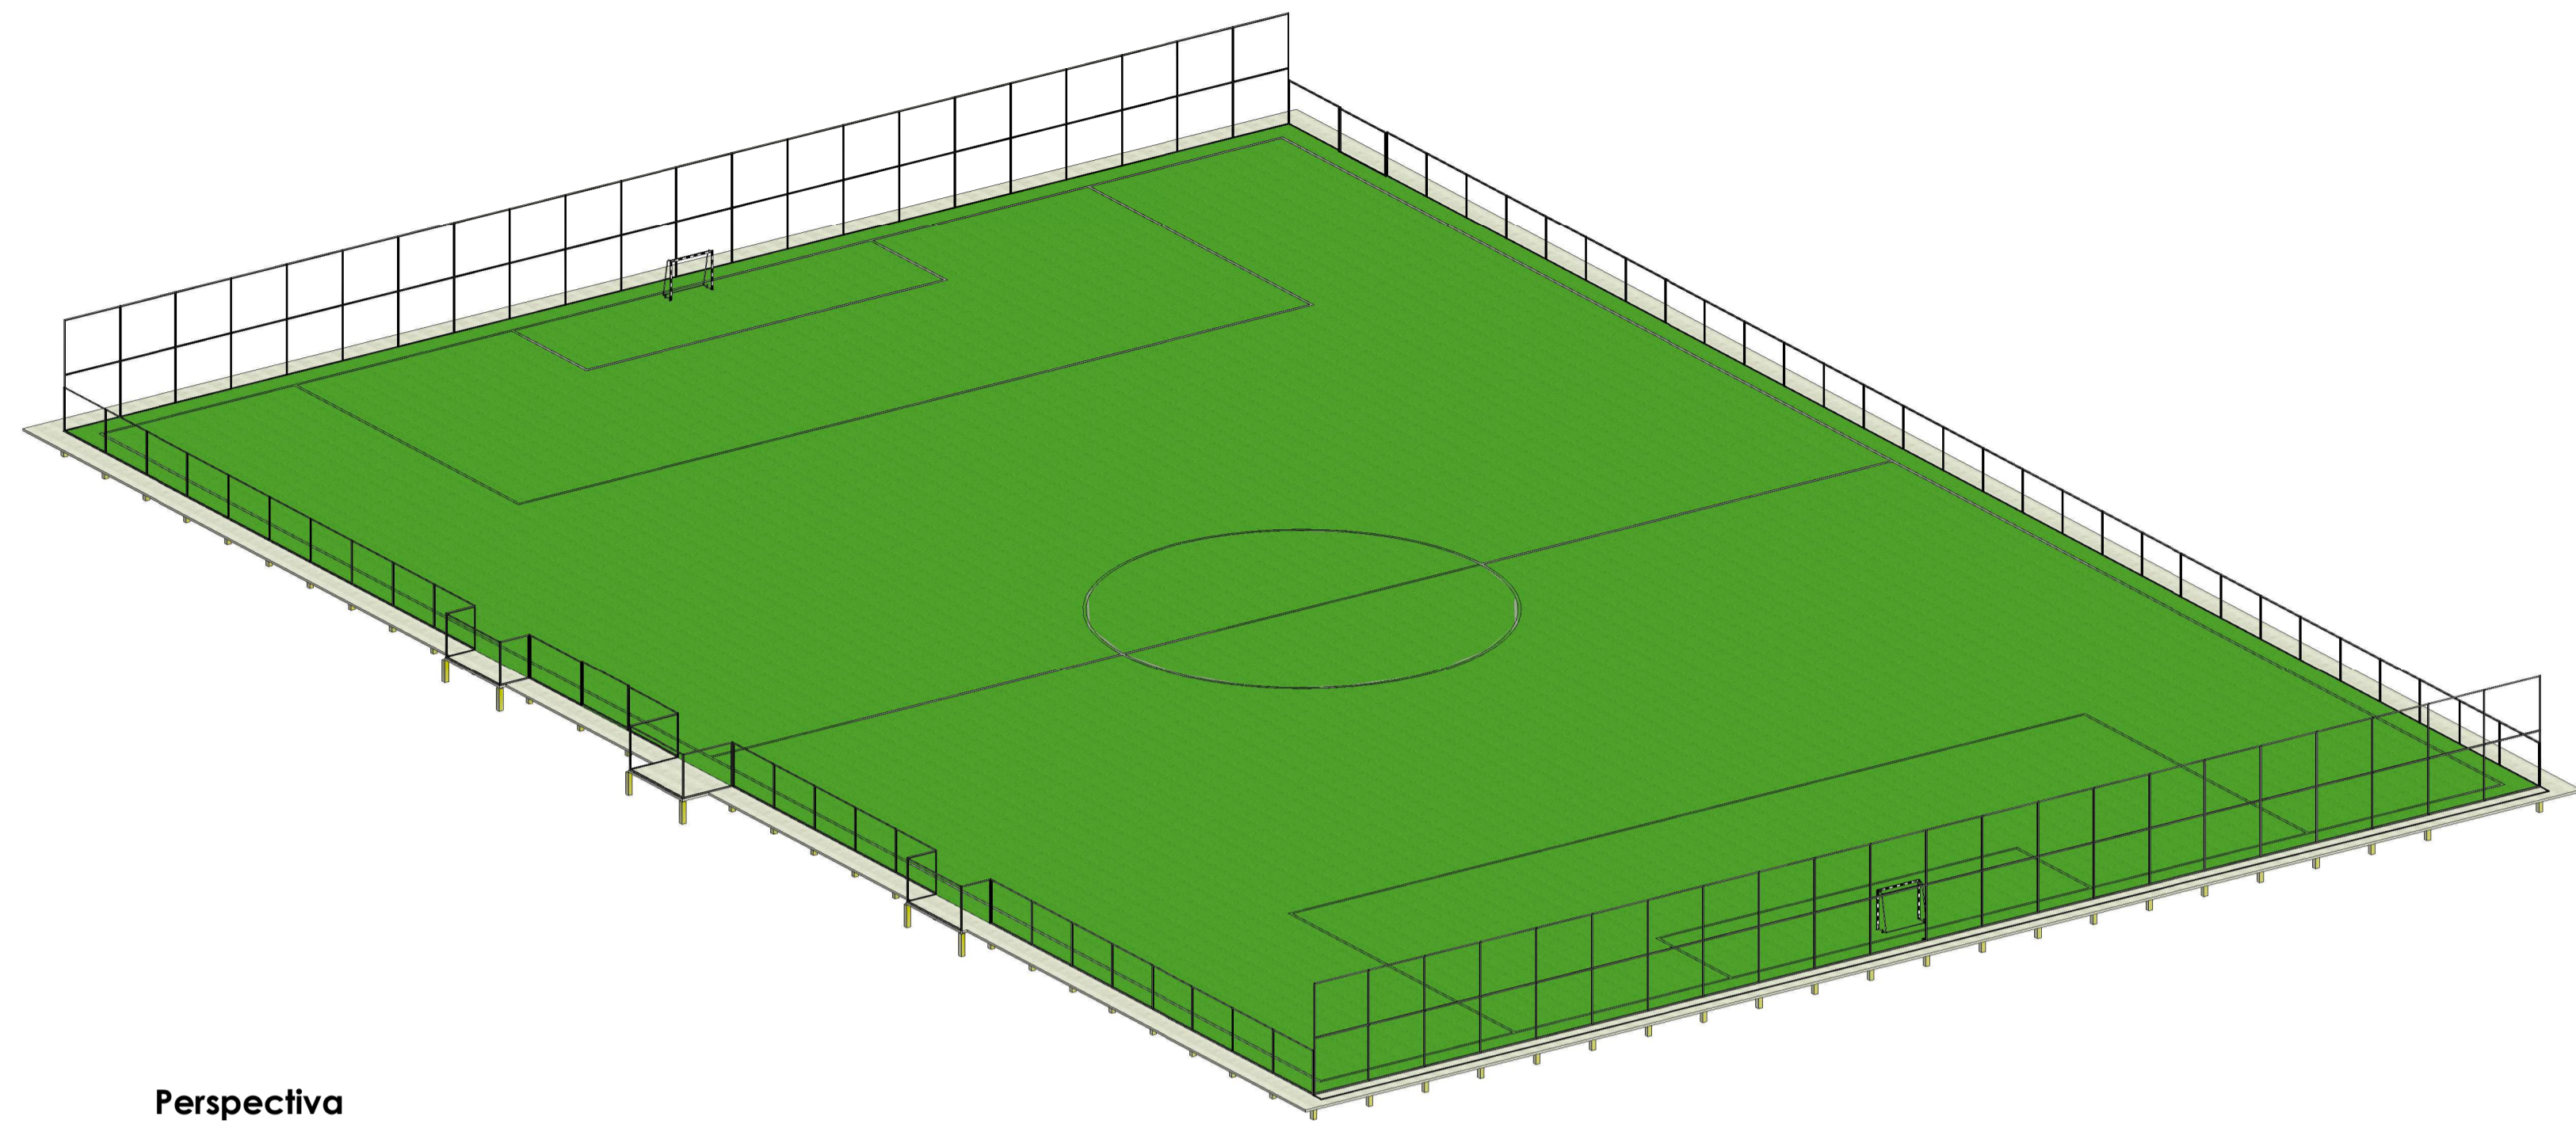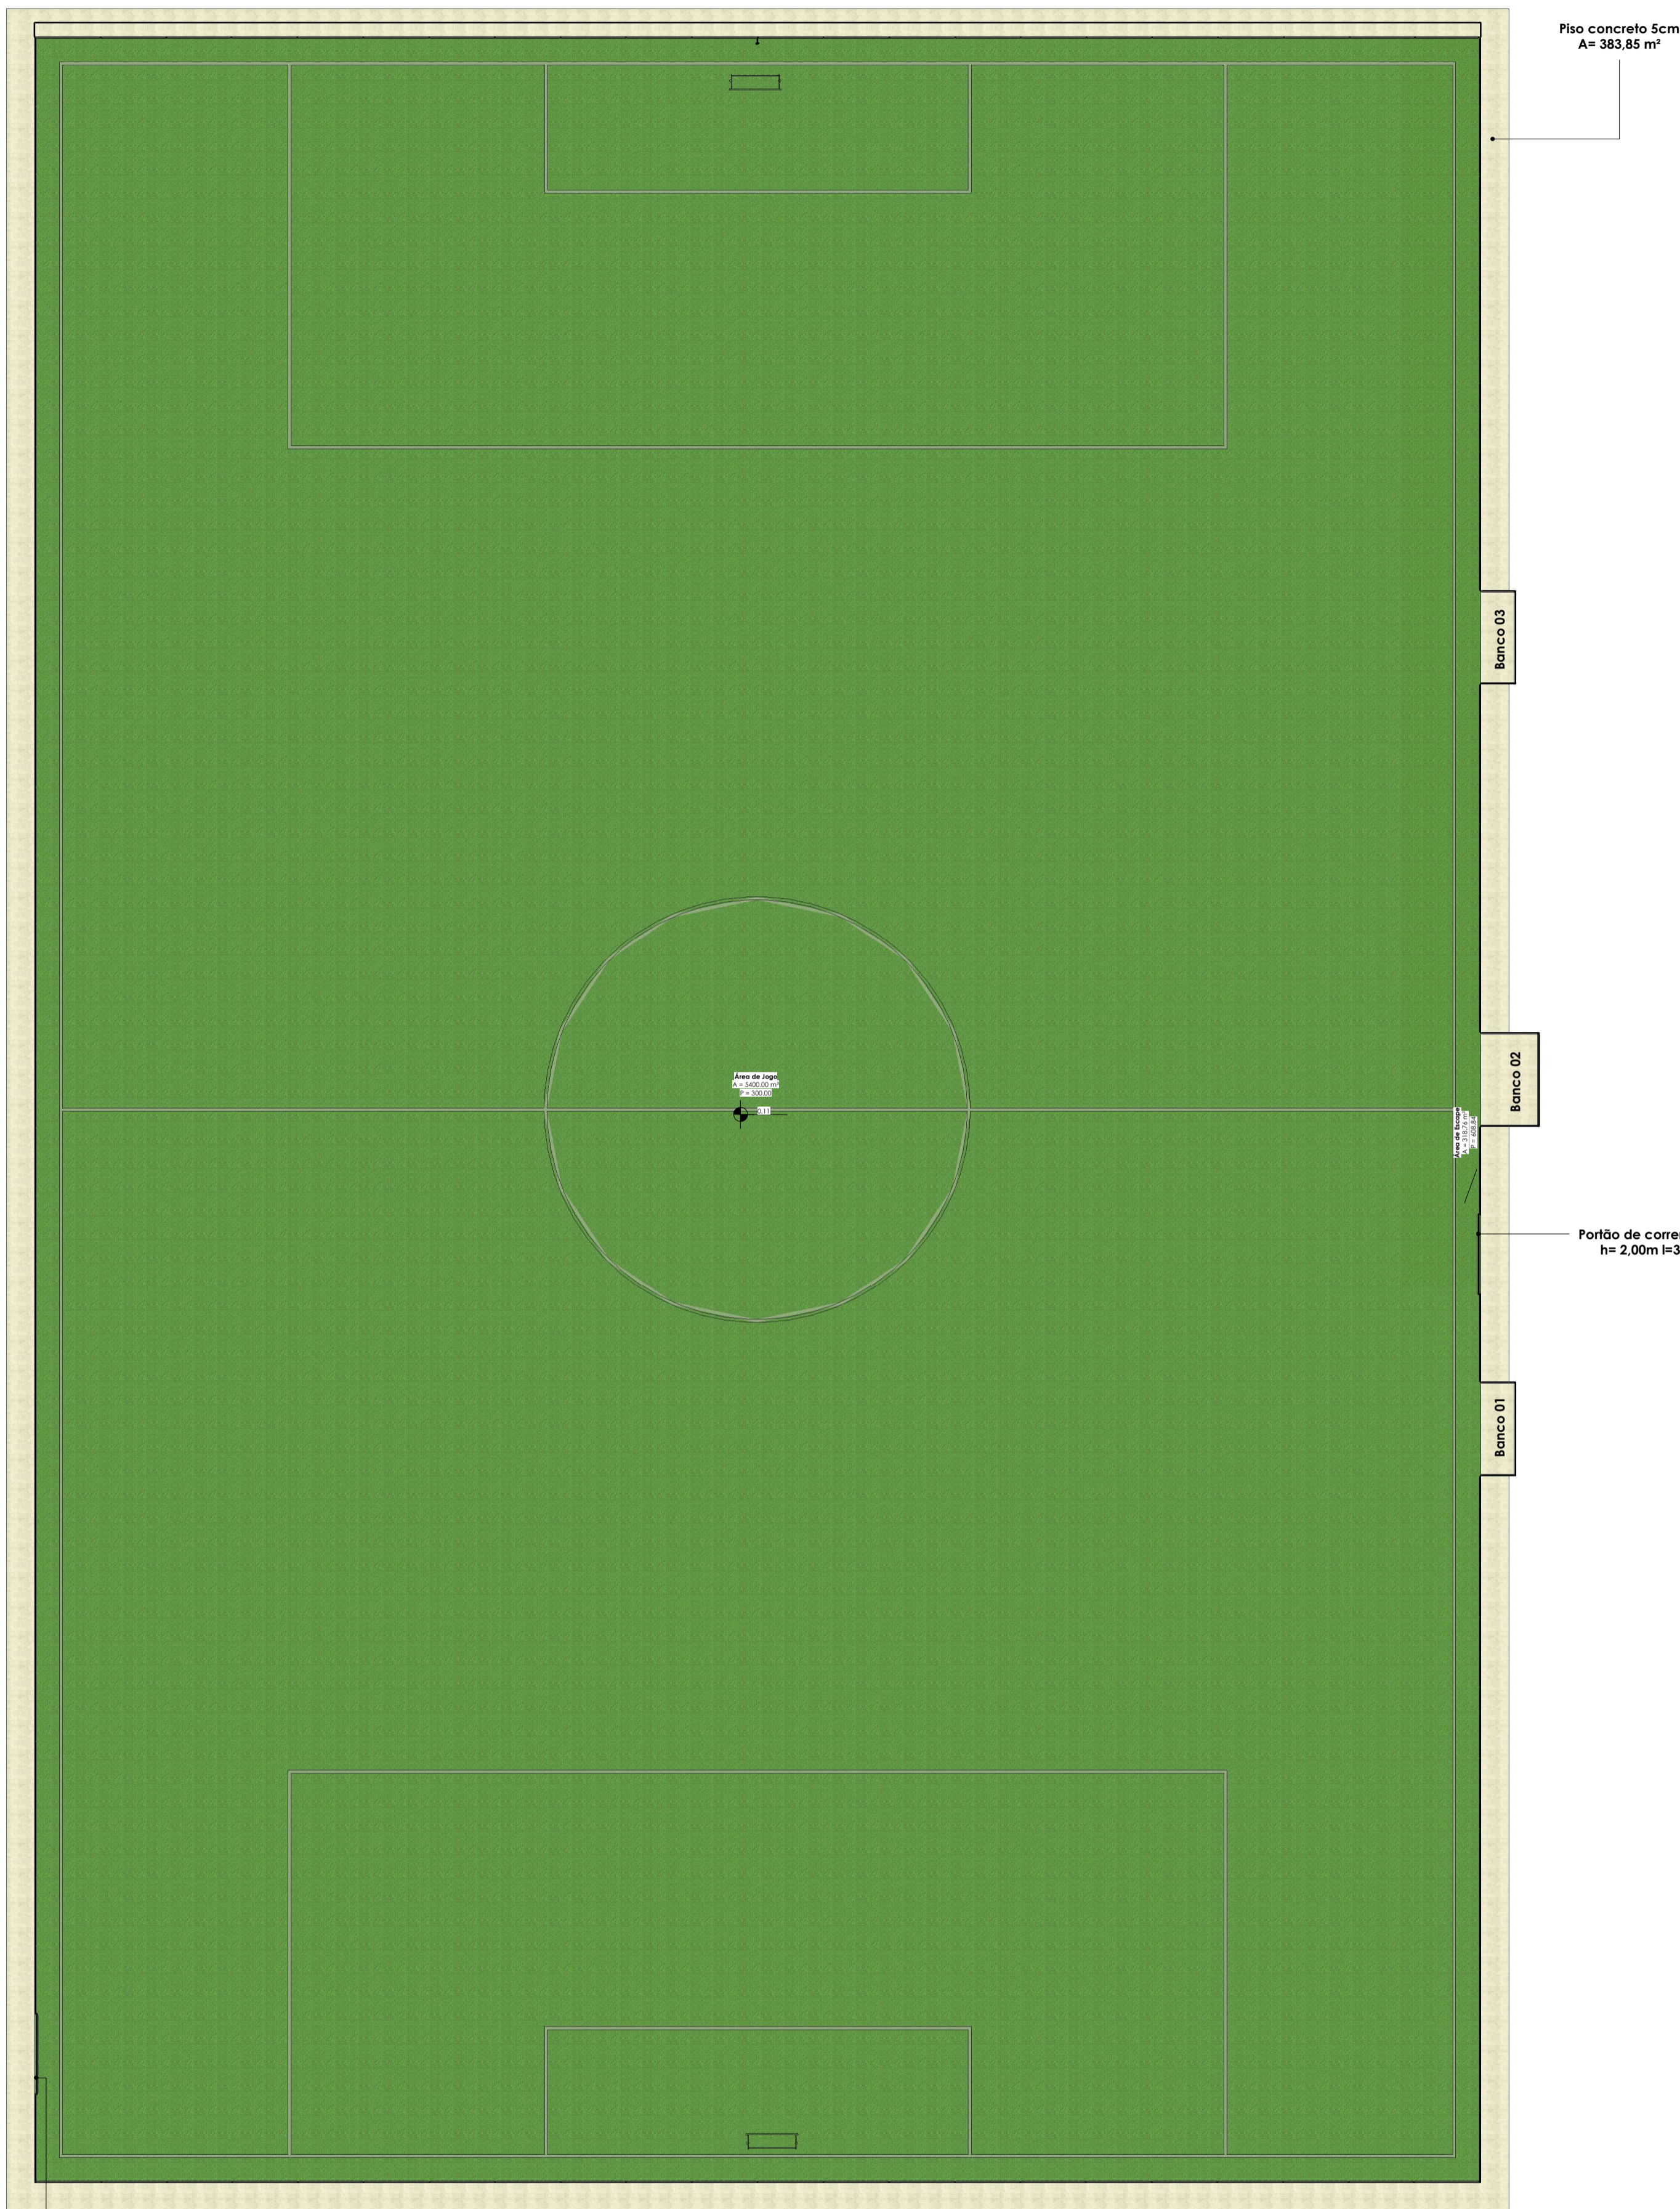


Perspectiva
Sem Escala

Portão de correr - gradil
h= 2,00m l=3,50m


01 Layout
Escala: 1 : 200

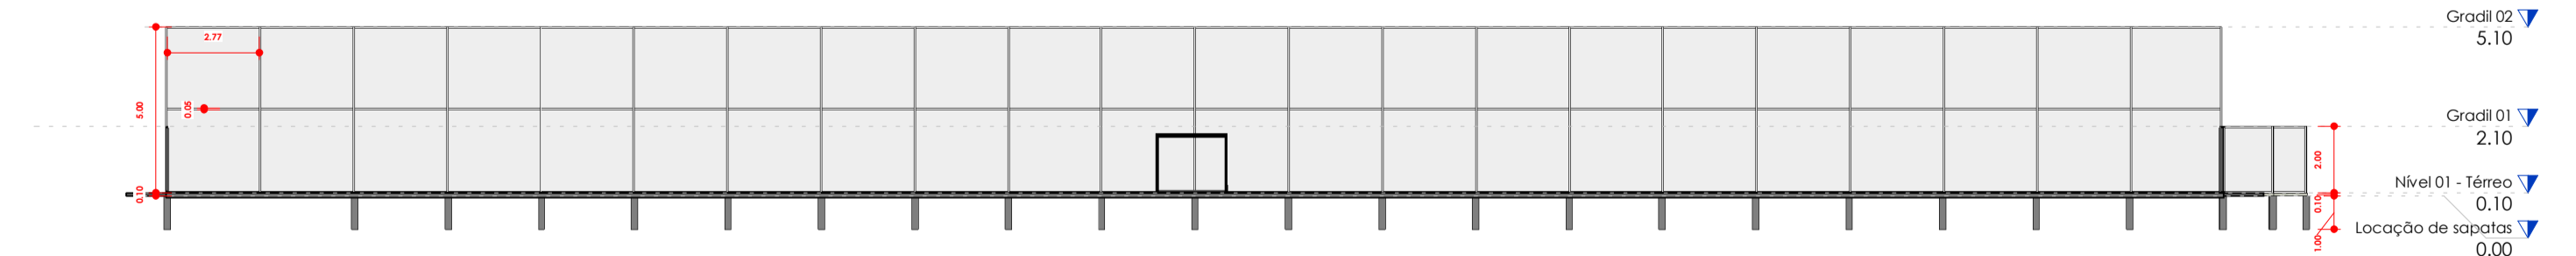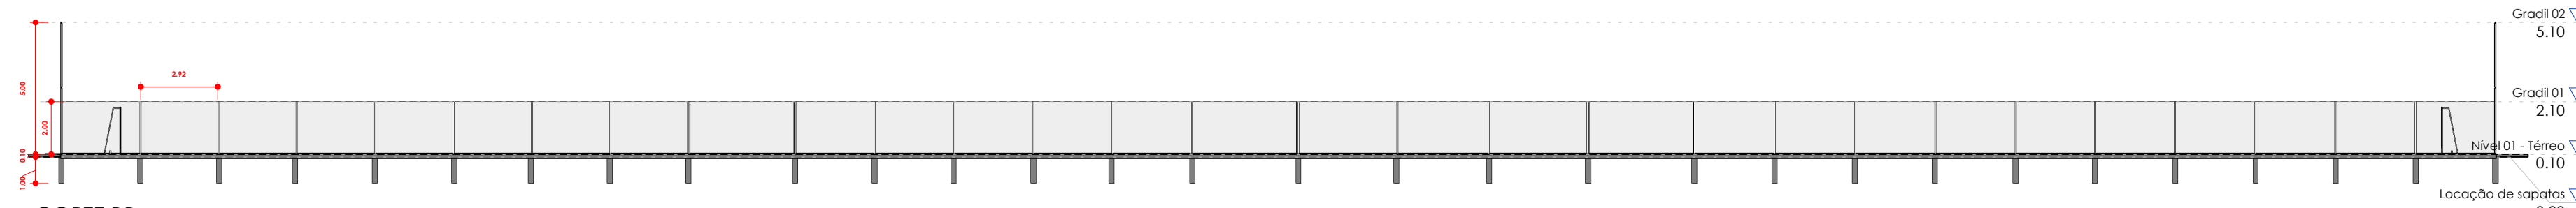

PROJETO: CONSTRUÇÃO DE CAMPO SOCIETY	RESPONSÁVEL TÉCNICO: Glaubert Taffarel Loula Pessoa	DATA: FEV/2026
ENDEREÇO: Parque de Exposições Antônio Bezerra da Costa, Bodocó/PE	PROJETISTA: Jéssica Caetana Alves	ESCALA: 1 : 200
PROPRIETÁRIO: Prefeitura Municipal de Bodocó	CONTEÚDO: Layout/Perspectiva/Cortes	FRANCHA: A1/02

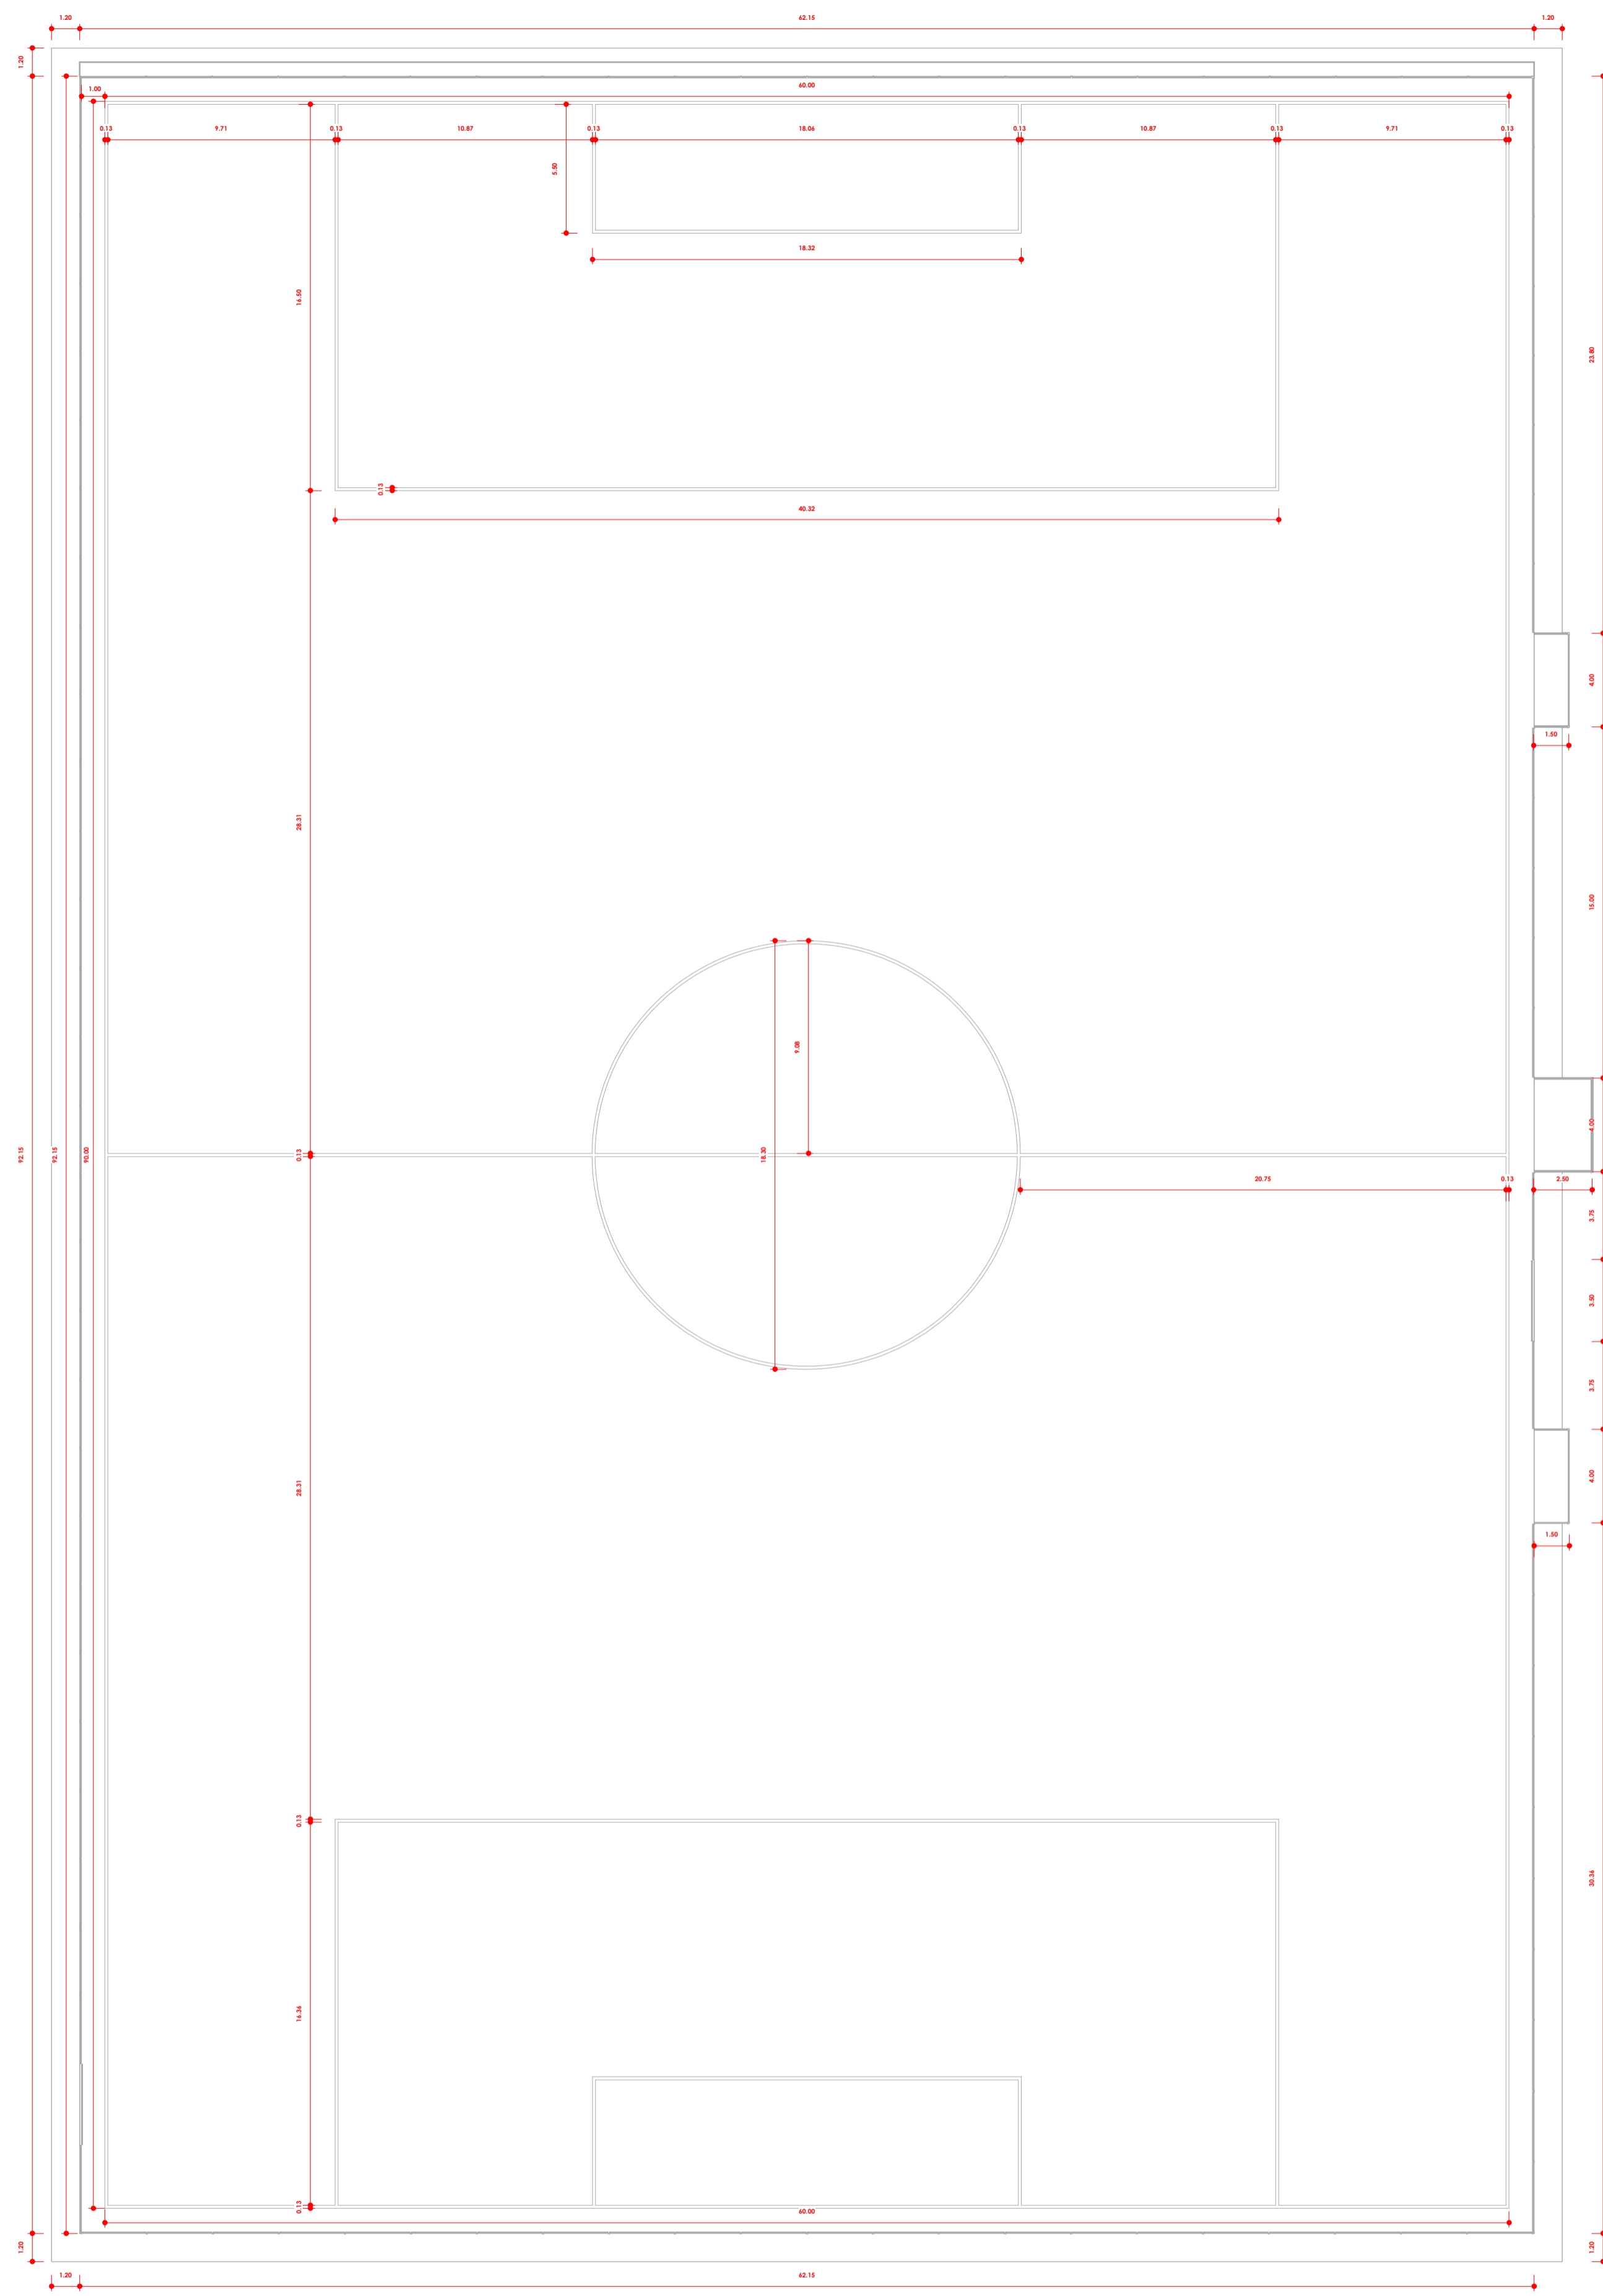

2 Pl. Executiva
Escala: 1 : 200

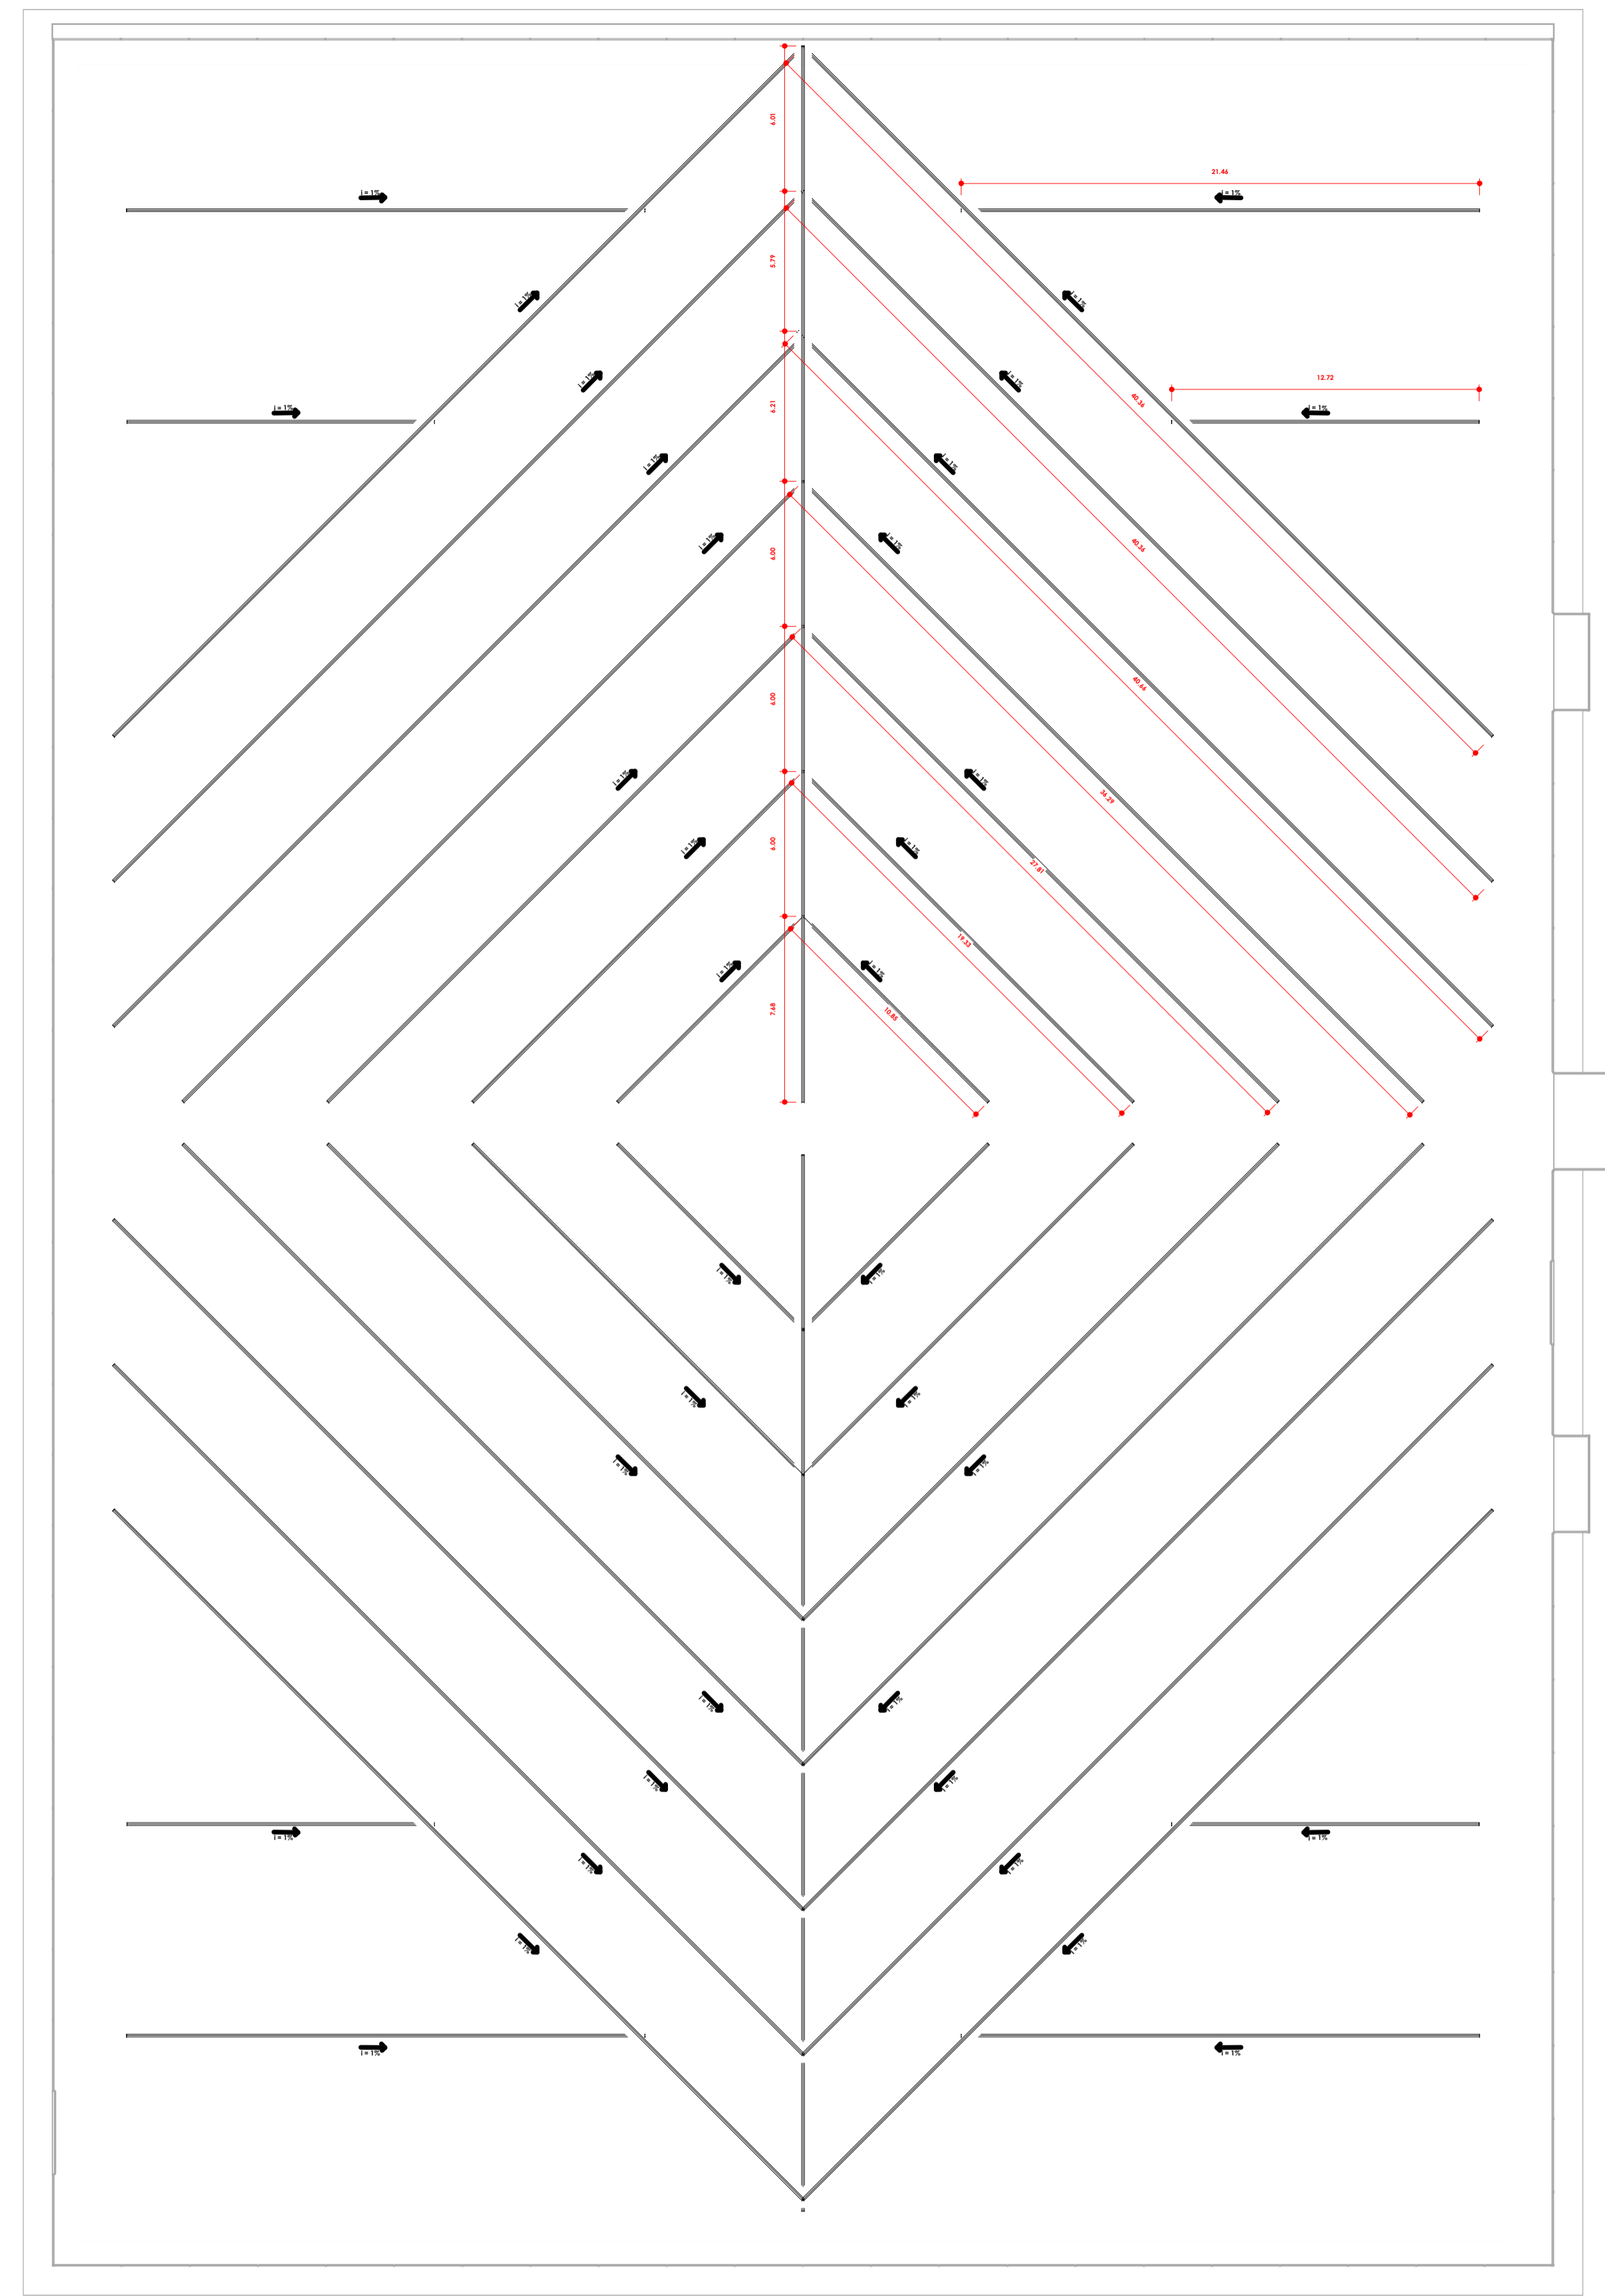

3 Drenagem
Escala: 1 : 200

Quadro de Áreas - Final	
Ambiente	Área
Área de Escape	318,76 m ²
Área de Jogo	5400,00 m ²



PROJETO: CONSTRUÇÃO DE CAMPO SOCIETY

ENDEREÇO: Parque de Exposições Antônio Bezerra da Costa,
Bodocó/PE

PROPRIETÁRIO: Prefeitura Municipal de Bodocó

RESPONSÁVEL TÉCNICO: Glauber Taffarel Loula Pessoa

CREA/PE: 182347247-8

PROJETISTA: Jéssica Caetana Alves

CONTEÚDO: Executiva e Drenagem

DATA: FEV/2026

ESCALA: 1 : 200

FRANCHA: **A1/03**