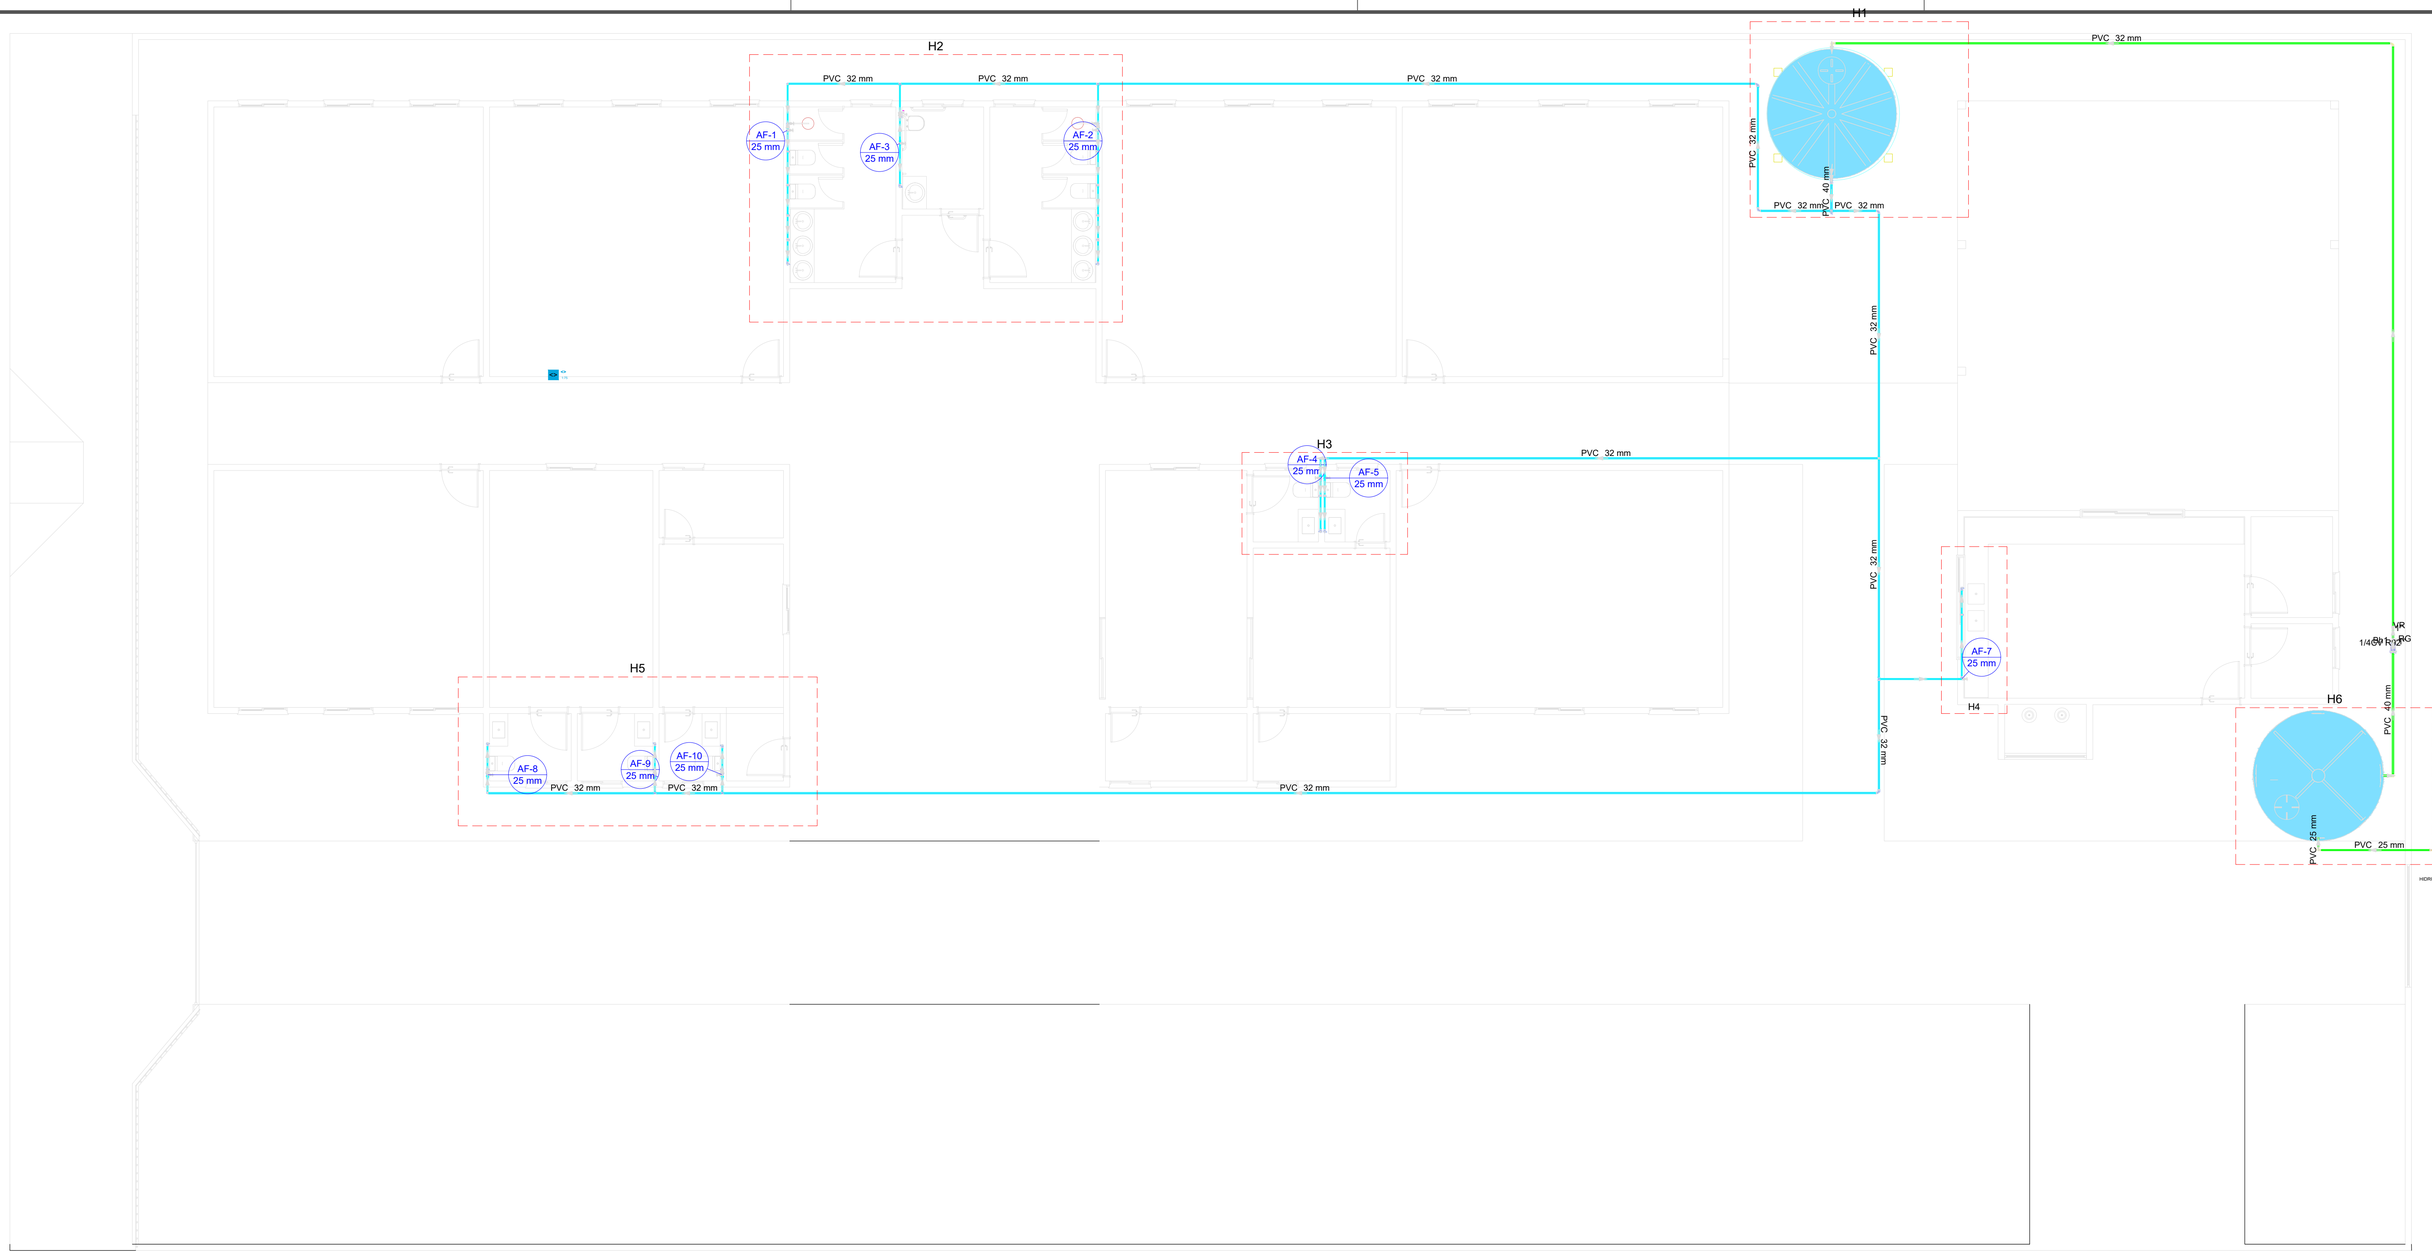


1 PLANTA BAIXA - TÉRREO - HIDRÁULICO
ESCALA 1:75

Legenda das indicações - Térreo	
HIDRÔMETRO	Hidrômetros - cavalete 3/4"
RG	Registro de gaveta c/canopla cromada c/PVC soldável - 1"
VR	Válvula de retenção horizontal c/ PVC soldável - 1"

Legenda de condutos - Térreo
Água fria
Alimentação


Legenda - Térreo
Alimentador Predial
Bomba Hidráulica
Hidrômetros
Registro de Pressão com PVC soldável
Registro de gaveta c/canopla cromada c/PVC soldável
Registro esfera VS compacto soldável
Válvula de retenção horizontal c/ PVC soldável

PREFEITURA MUNICIPAL DE BODOCÓ


RESPONSÁVEL TÉCNICO:
LUCAS PEDROSA PIRES
CREA-PE Nº 1823018980

DATA: Outubro/2026

PRANCHA: **A1/01**

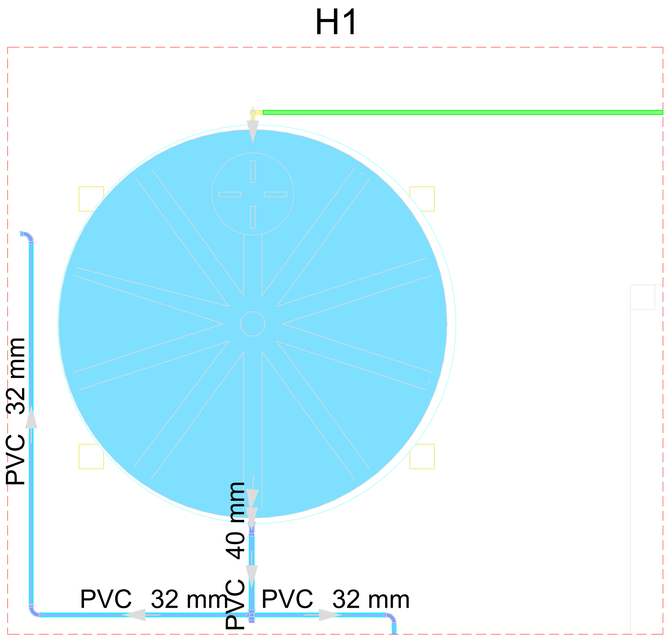

2 DETALHE H1 - TÉRREO - HIDRÁULICO

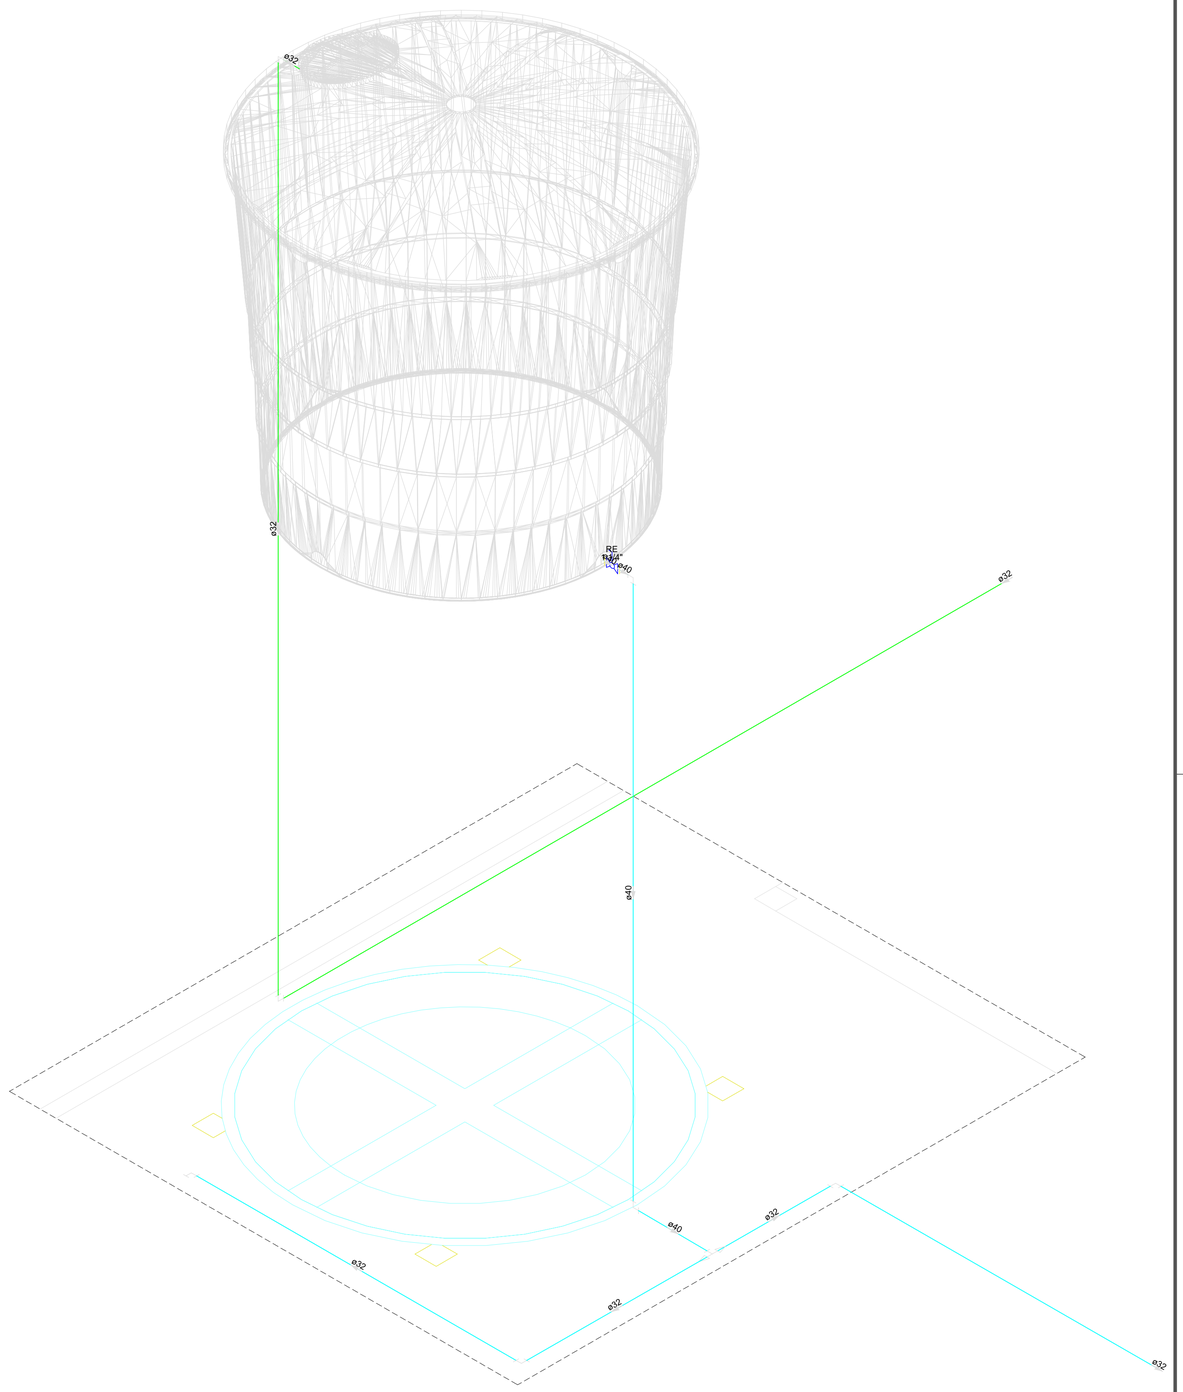


<> DETALHE H1
1:25

PREFEITURA MUNICIPAL DE BODOCÓ

AMPLIAÇÃO E REQUALIFICAÇÃO DA ESCOLA MUNICIPAL ANTÔNIO CLEMENTINO, LOCALIZADA NA VILA NÉ CAMILO, MUNICÍPIO DE BODOCÓ/PE.

RESPONSÁVEL TÉCNICO:	DATA:	PRANCHA:
LUCAS PEDROSA PIRES CREA-PE Nº 1823018980	Outubro/2026	A1/02

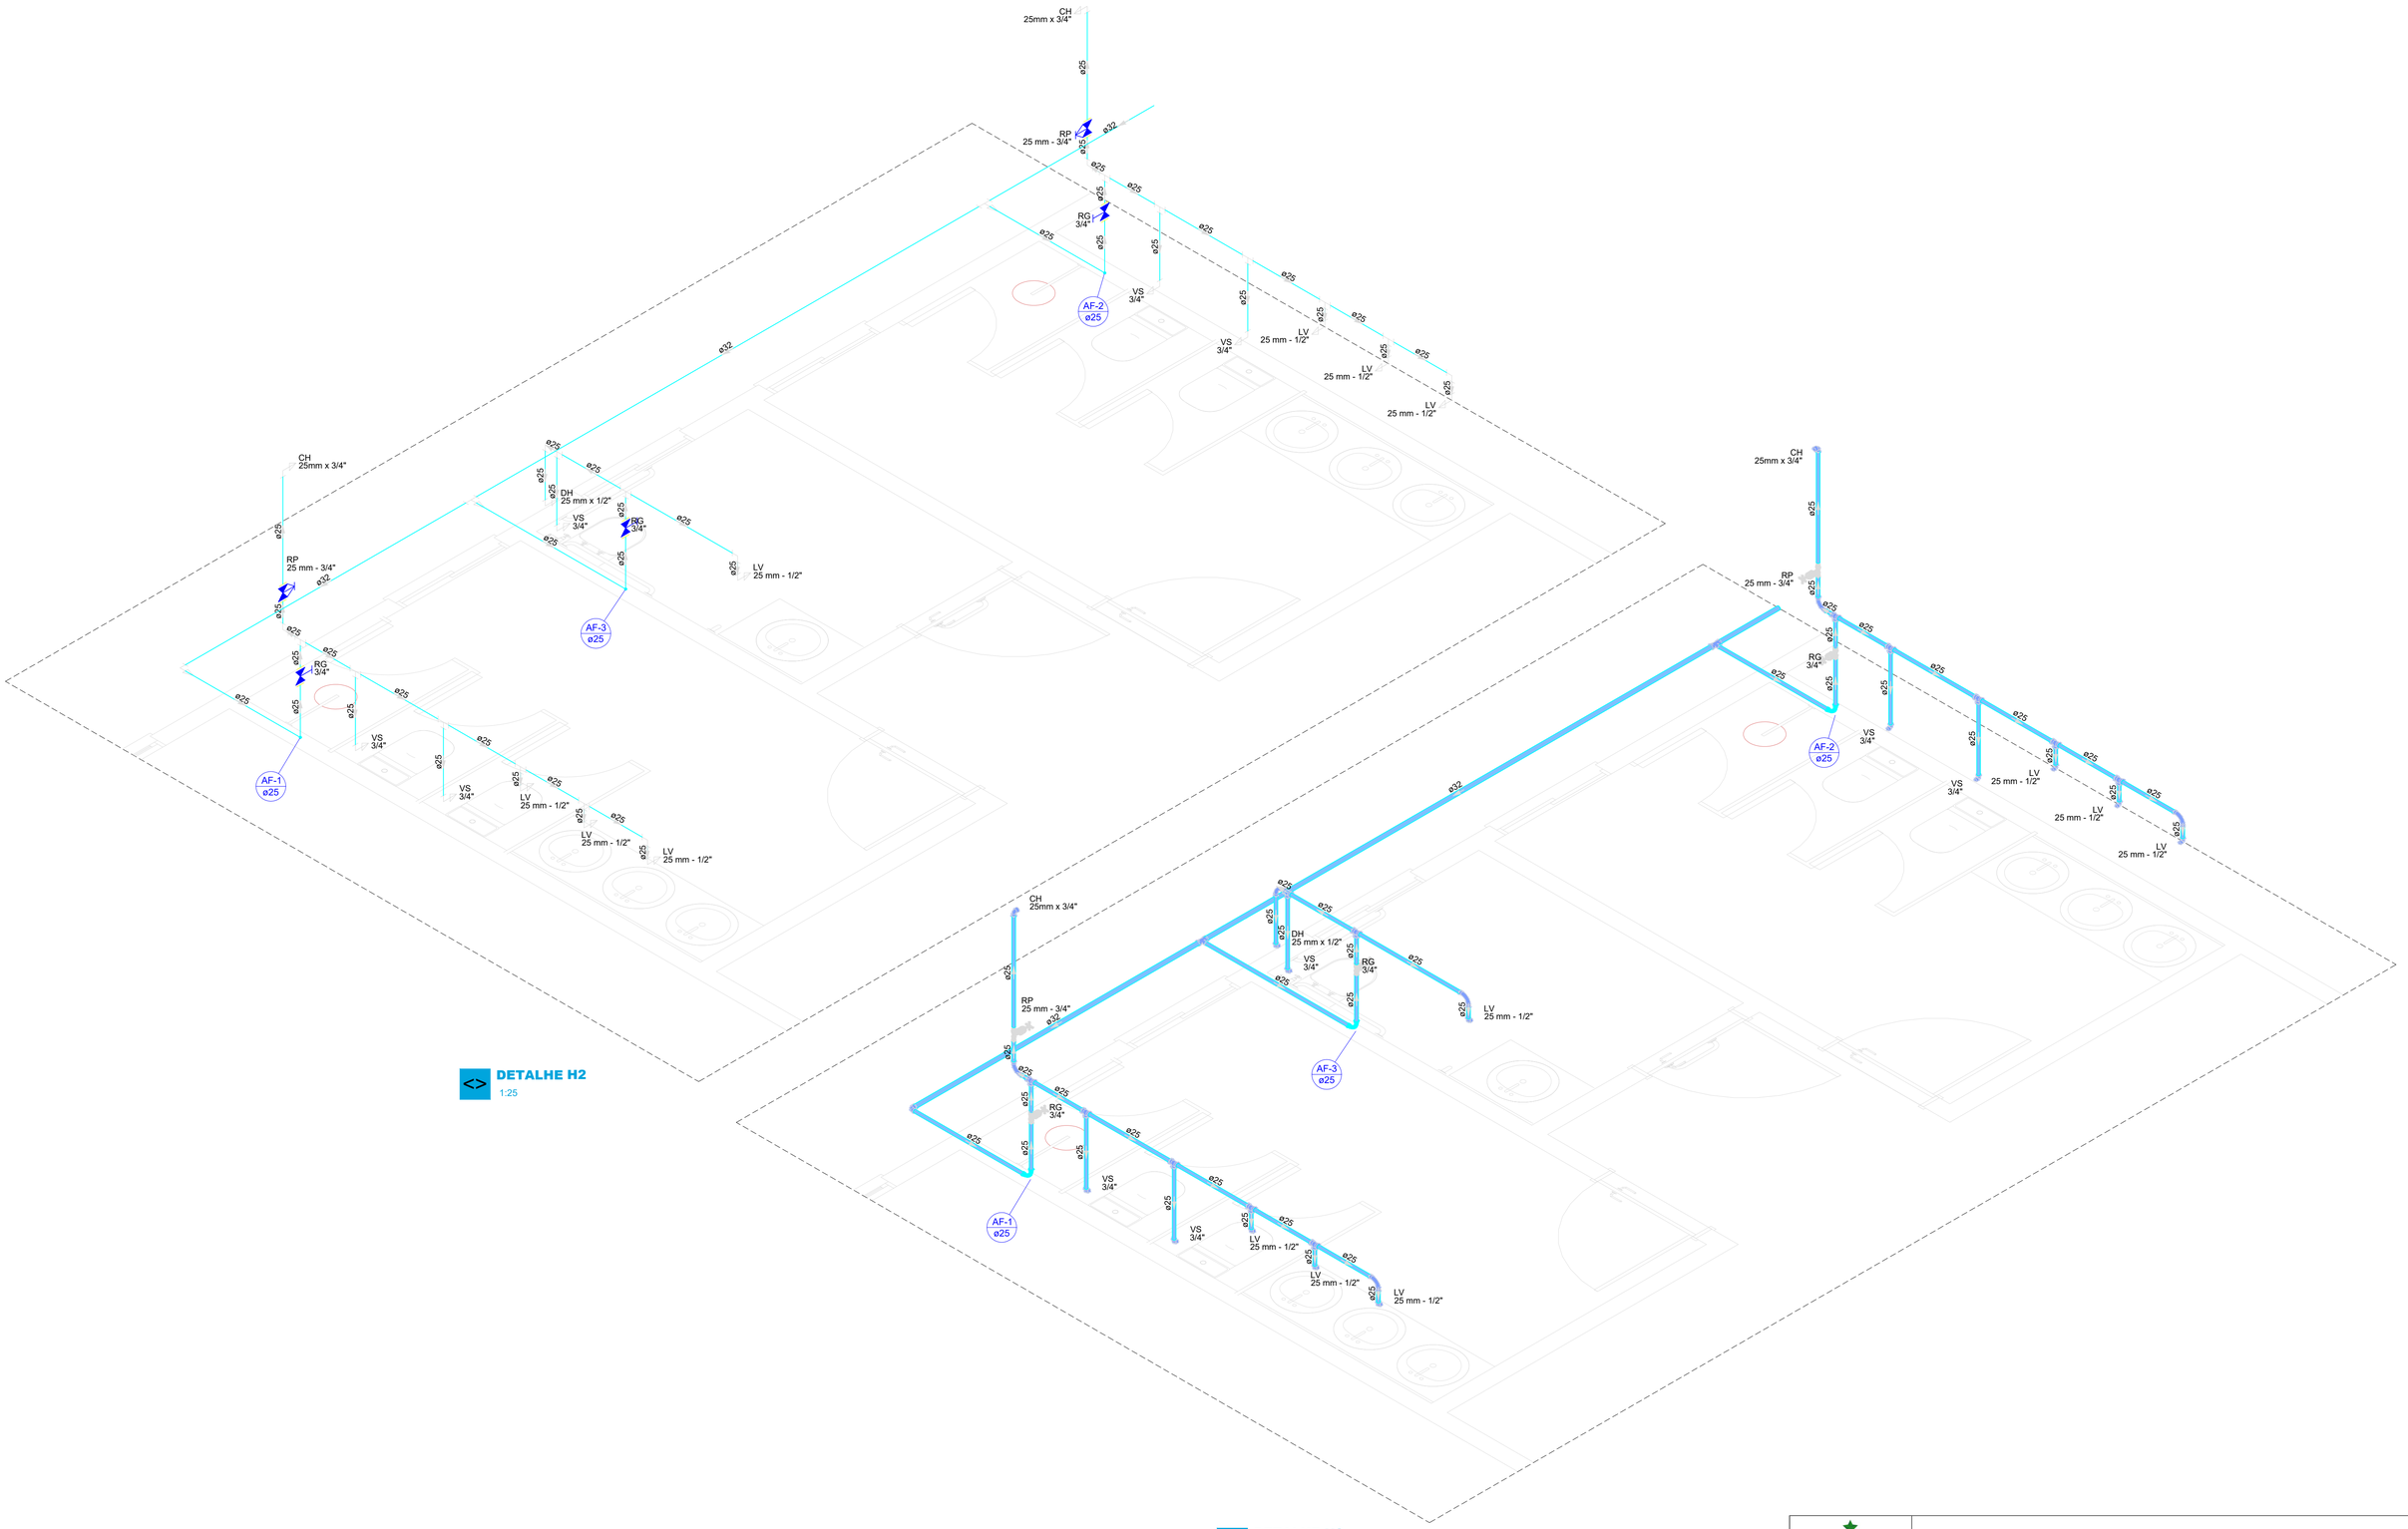

DETALHE H2
1:25

DETALHE H2
1:25


PREFEITURA MUNICIPAL DE BODOCÓ
AMPLIAÇÃO E REQUALIFICAÇÃO DA ESCOLA MUNICIPAL ANTÔNIO CLEMENTINO, LOCALIZADA NA VILA NÉ CAMILO, MUNICÍPIO DE BODOCÓ/PE.


RESPONSÁVEL TÉCNICO:
LUCAS PEDROSA PIRES
CREA-PE Nº 1823018980

DATA:
Outubro/2026

PRANCHA:
A1/03


H3

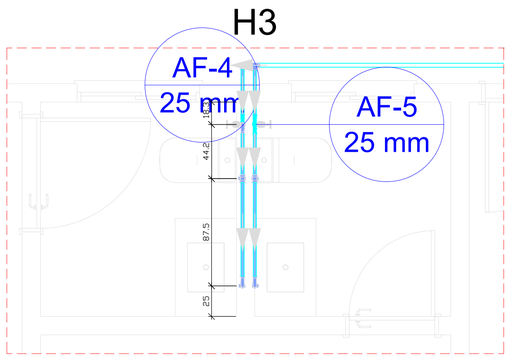


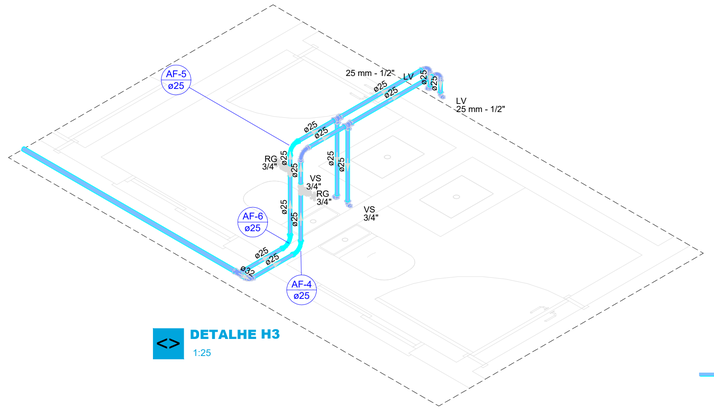

DETALHE H3
1:25


H4

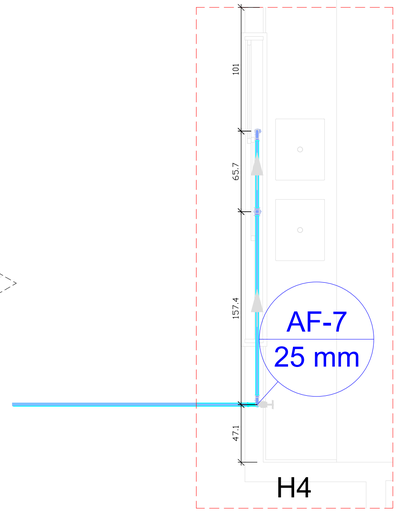


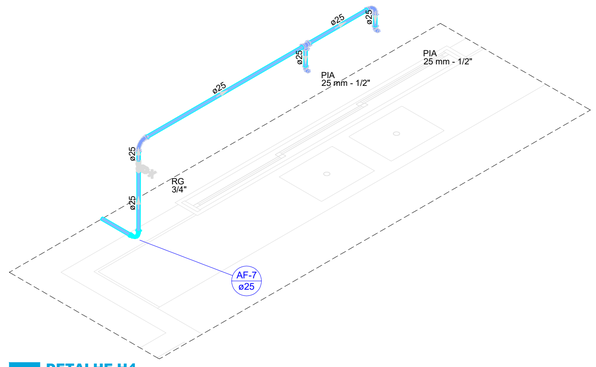

DETALHE H4
1:25

H5

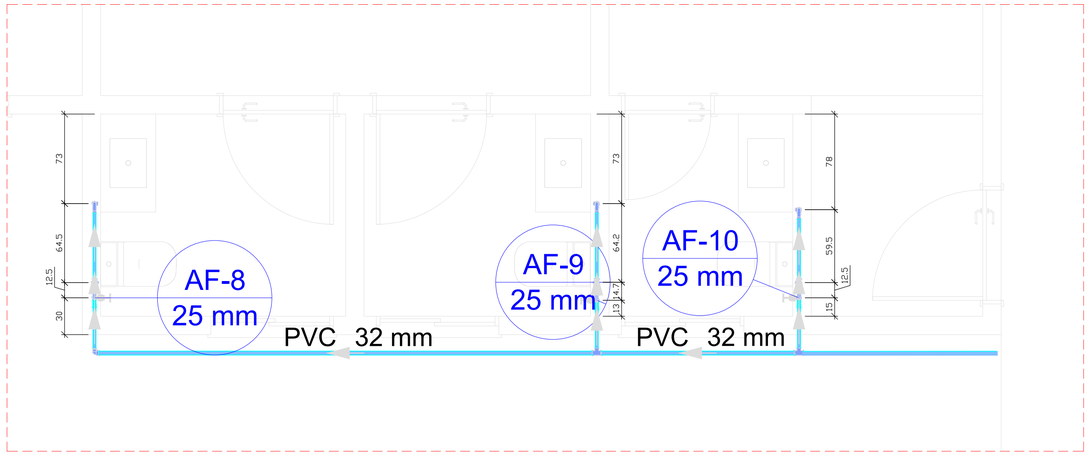

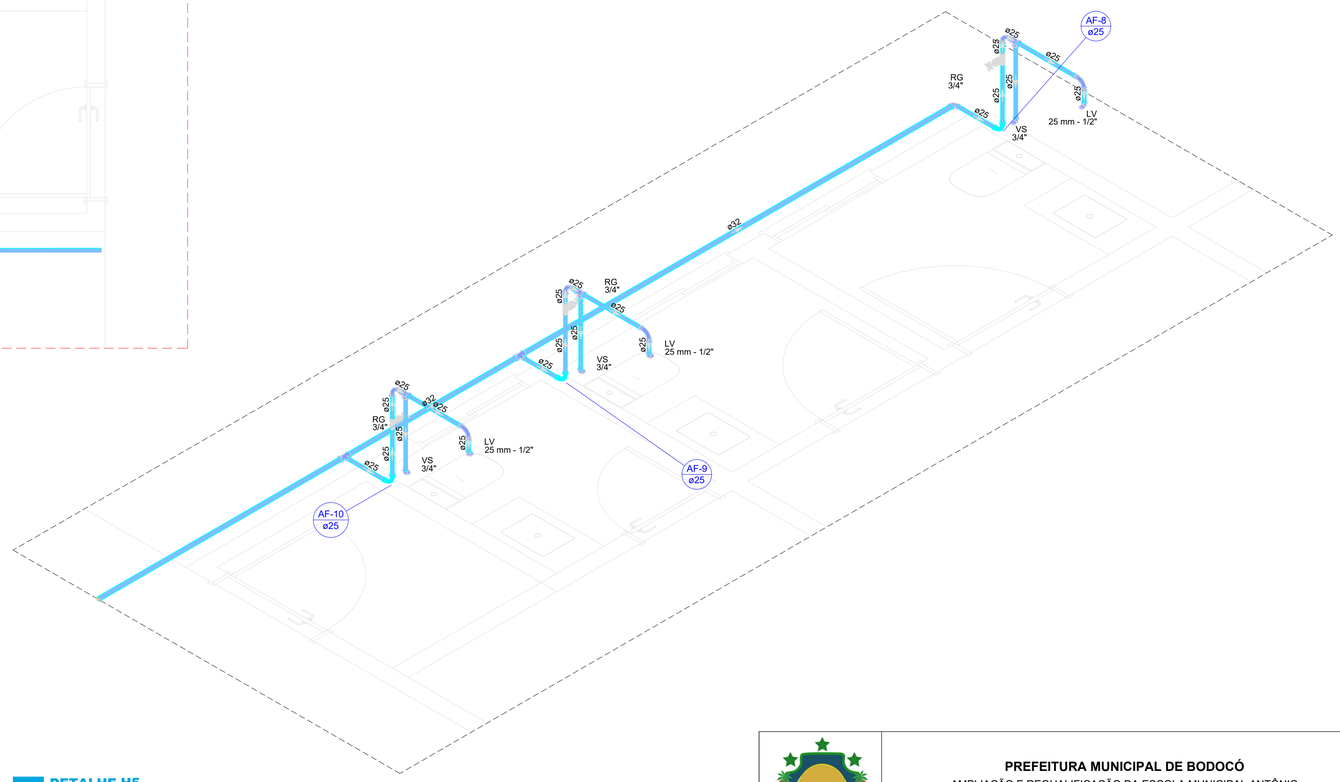


DETALHE H5
1:25


PREFEITURA MUNICIPAL DE BODOCÓ
AMPLIAÇÃO E REQUALIFICAÇÃO DA ESCOLA MUNICIPAL ANTÔNIO CLEMENTINO, LOCALIZADA NA VILA NÉ CAMILO, MUNICÍPIO DE BODOCÓ/PE.

RESPONSÁVEL TÉCNICO:
LUCAS PEDROSA PIRES
CREA-PE Nº 1823018980

DATA:
Outubro/2026

PRANCHA:
A1/04

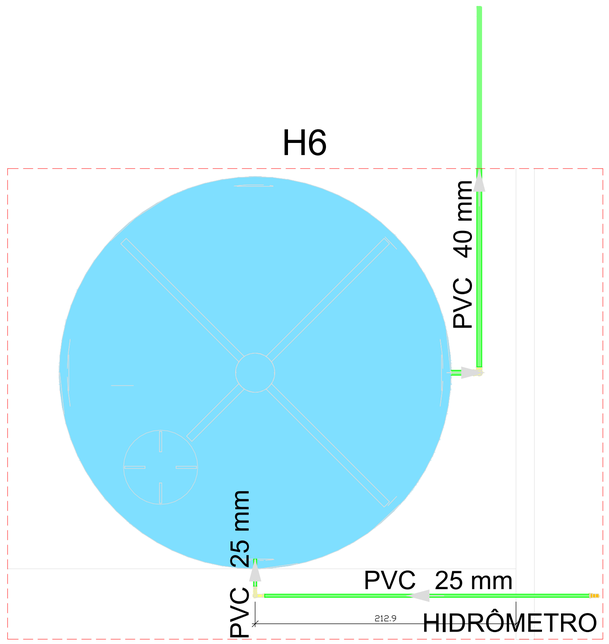

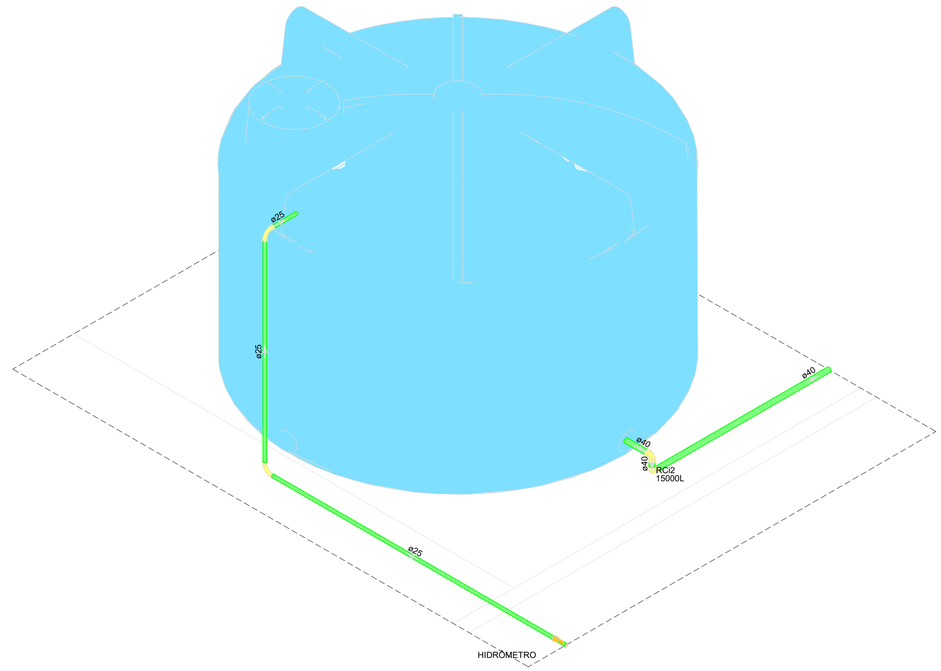

DETALHE H6
1:25

gov.br Documento assinado digitalmente
LUCAS PEDROSA PIRES
Data: 27/10/2026 16:34:54-0300
Verifique em https://validar.iti.gov.br

PREFEITURA MUNICIPAL DE BODOCÓ

CONSTRUÇÃO E AMPLIAÇÃO DA ESCOLA MUNICIPAL ANTÔNIO CLEMENTINO, LOCALIZADA NA VILA NÉ CAMILO, MUNICÍPIO DE BODOCÓ/PE.

RESPONSÁVEL TÉCNICO:	DATA:	PRANCHA:
LUCAS PEDROSA PIRES CREA-PE Nº 1823018980	Outubro/2026	A1/05