



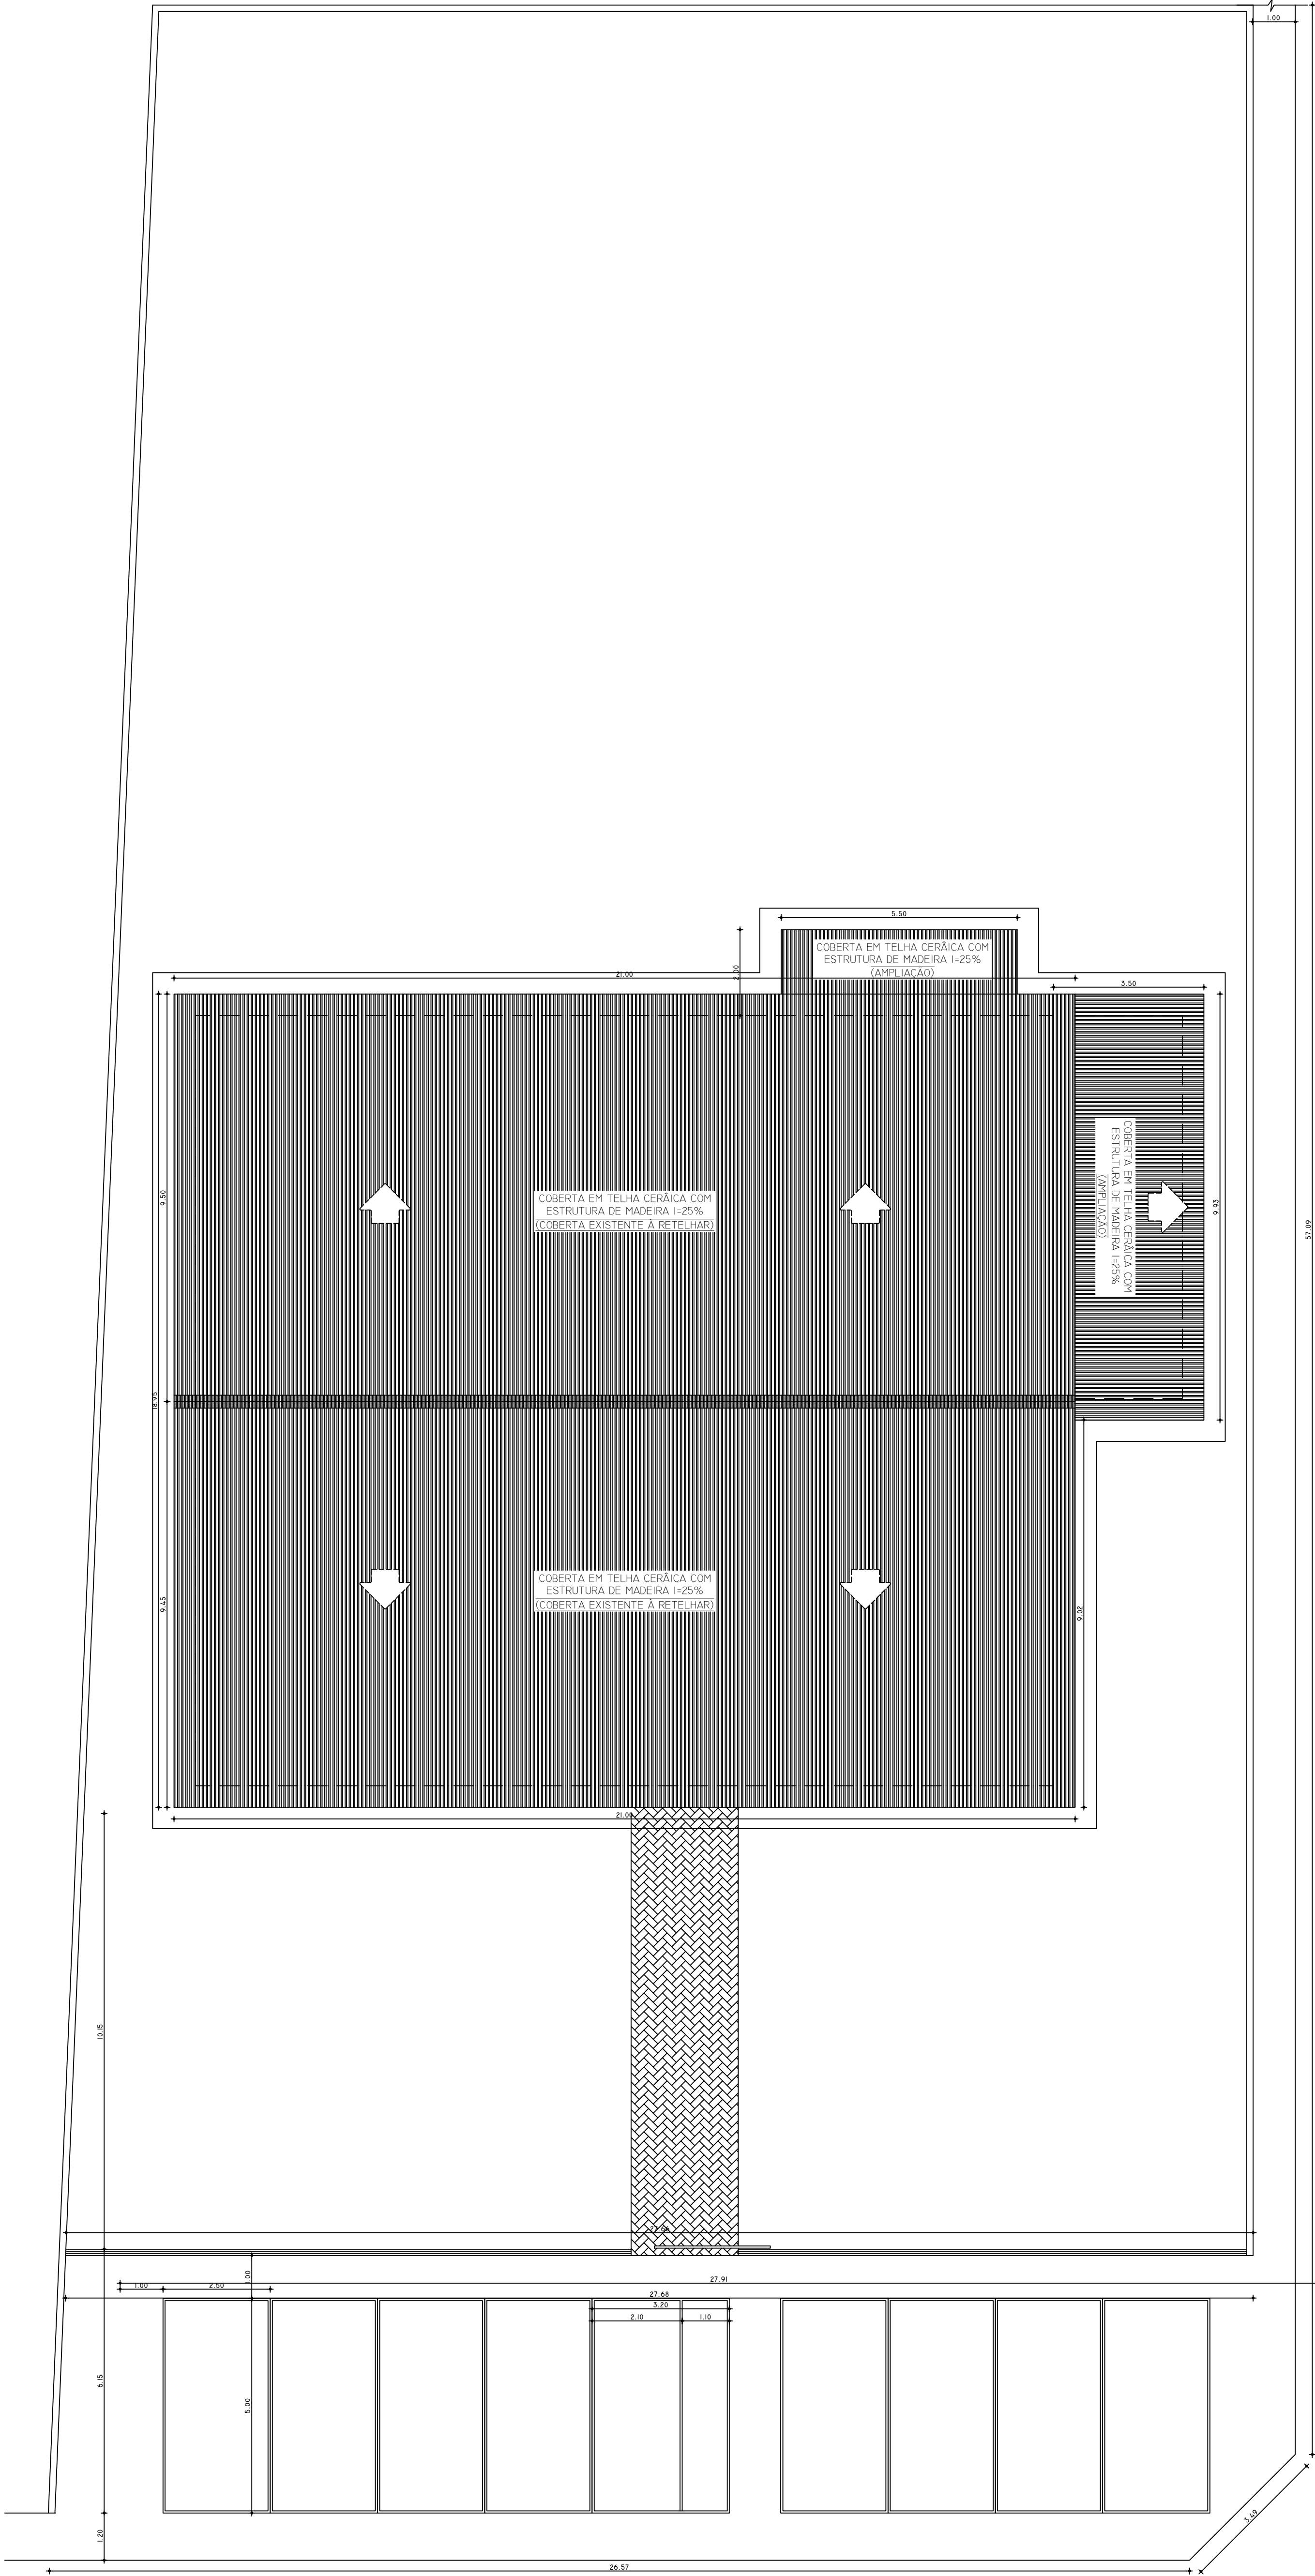

PLANTA DE COBERTA
ESCALA 1/75

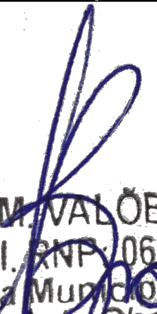

PROPRIETÁRIO	 BIANCA M. VALÕES SALES Eng. Civil, RNP 061890160-4 Prefeitura Municipal de Exu Sec. de Obras
PROJETO	
CONSTRUÇÃO	

PROJETO PARA AMPLIAÇÃO DA COZINHA COMUNITÁRIA		
TÍTULO	PROJETO ARQUITETÔNICO	
PROPRIETÁRIO	PREFEITURA MUNICIPAL DE EXU SECRETARIA DE AÇÃO SOCIAL	
ENDEREÇO	RUA BÁRBARA DE ALENCAR COM RUA QUITA PARENTE EXU-PE	
ASSUNTO	PLANTA DE COBERTA	
RESPONSÁVEL TÉCNICO: BIANCA MARCELINO VALÕES SALES CREA 061890160-4	DATA MAIO/2023	PRANCHA 03/07