
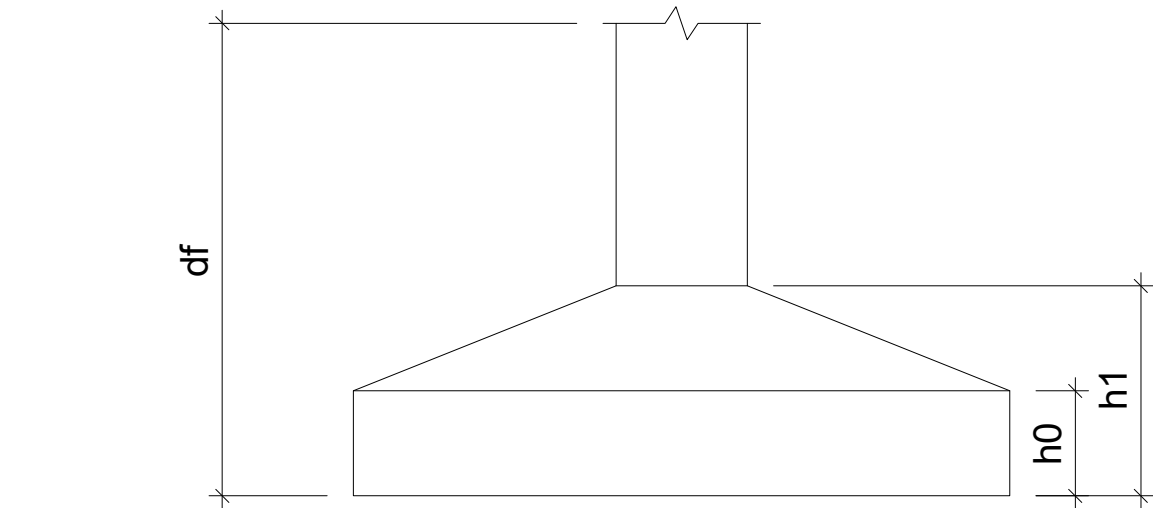


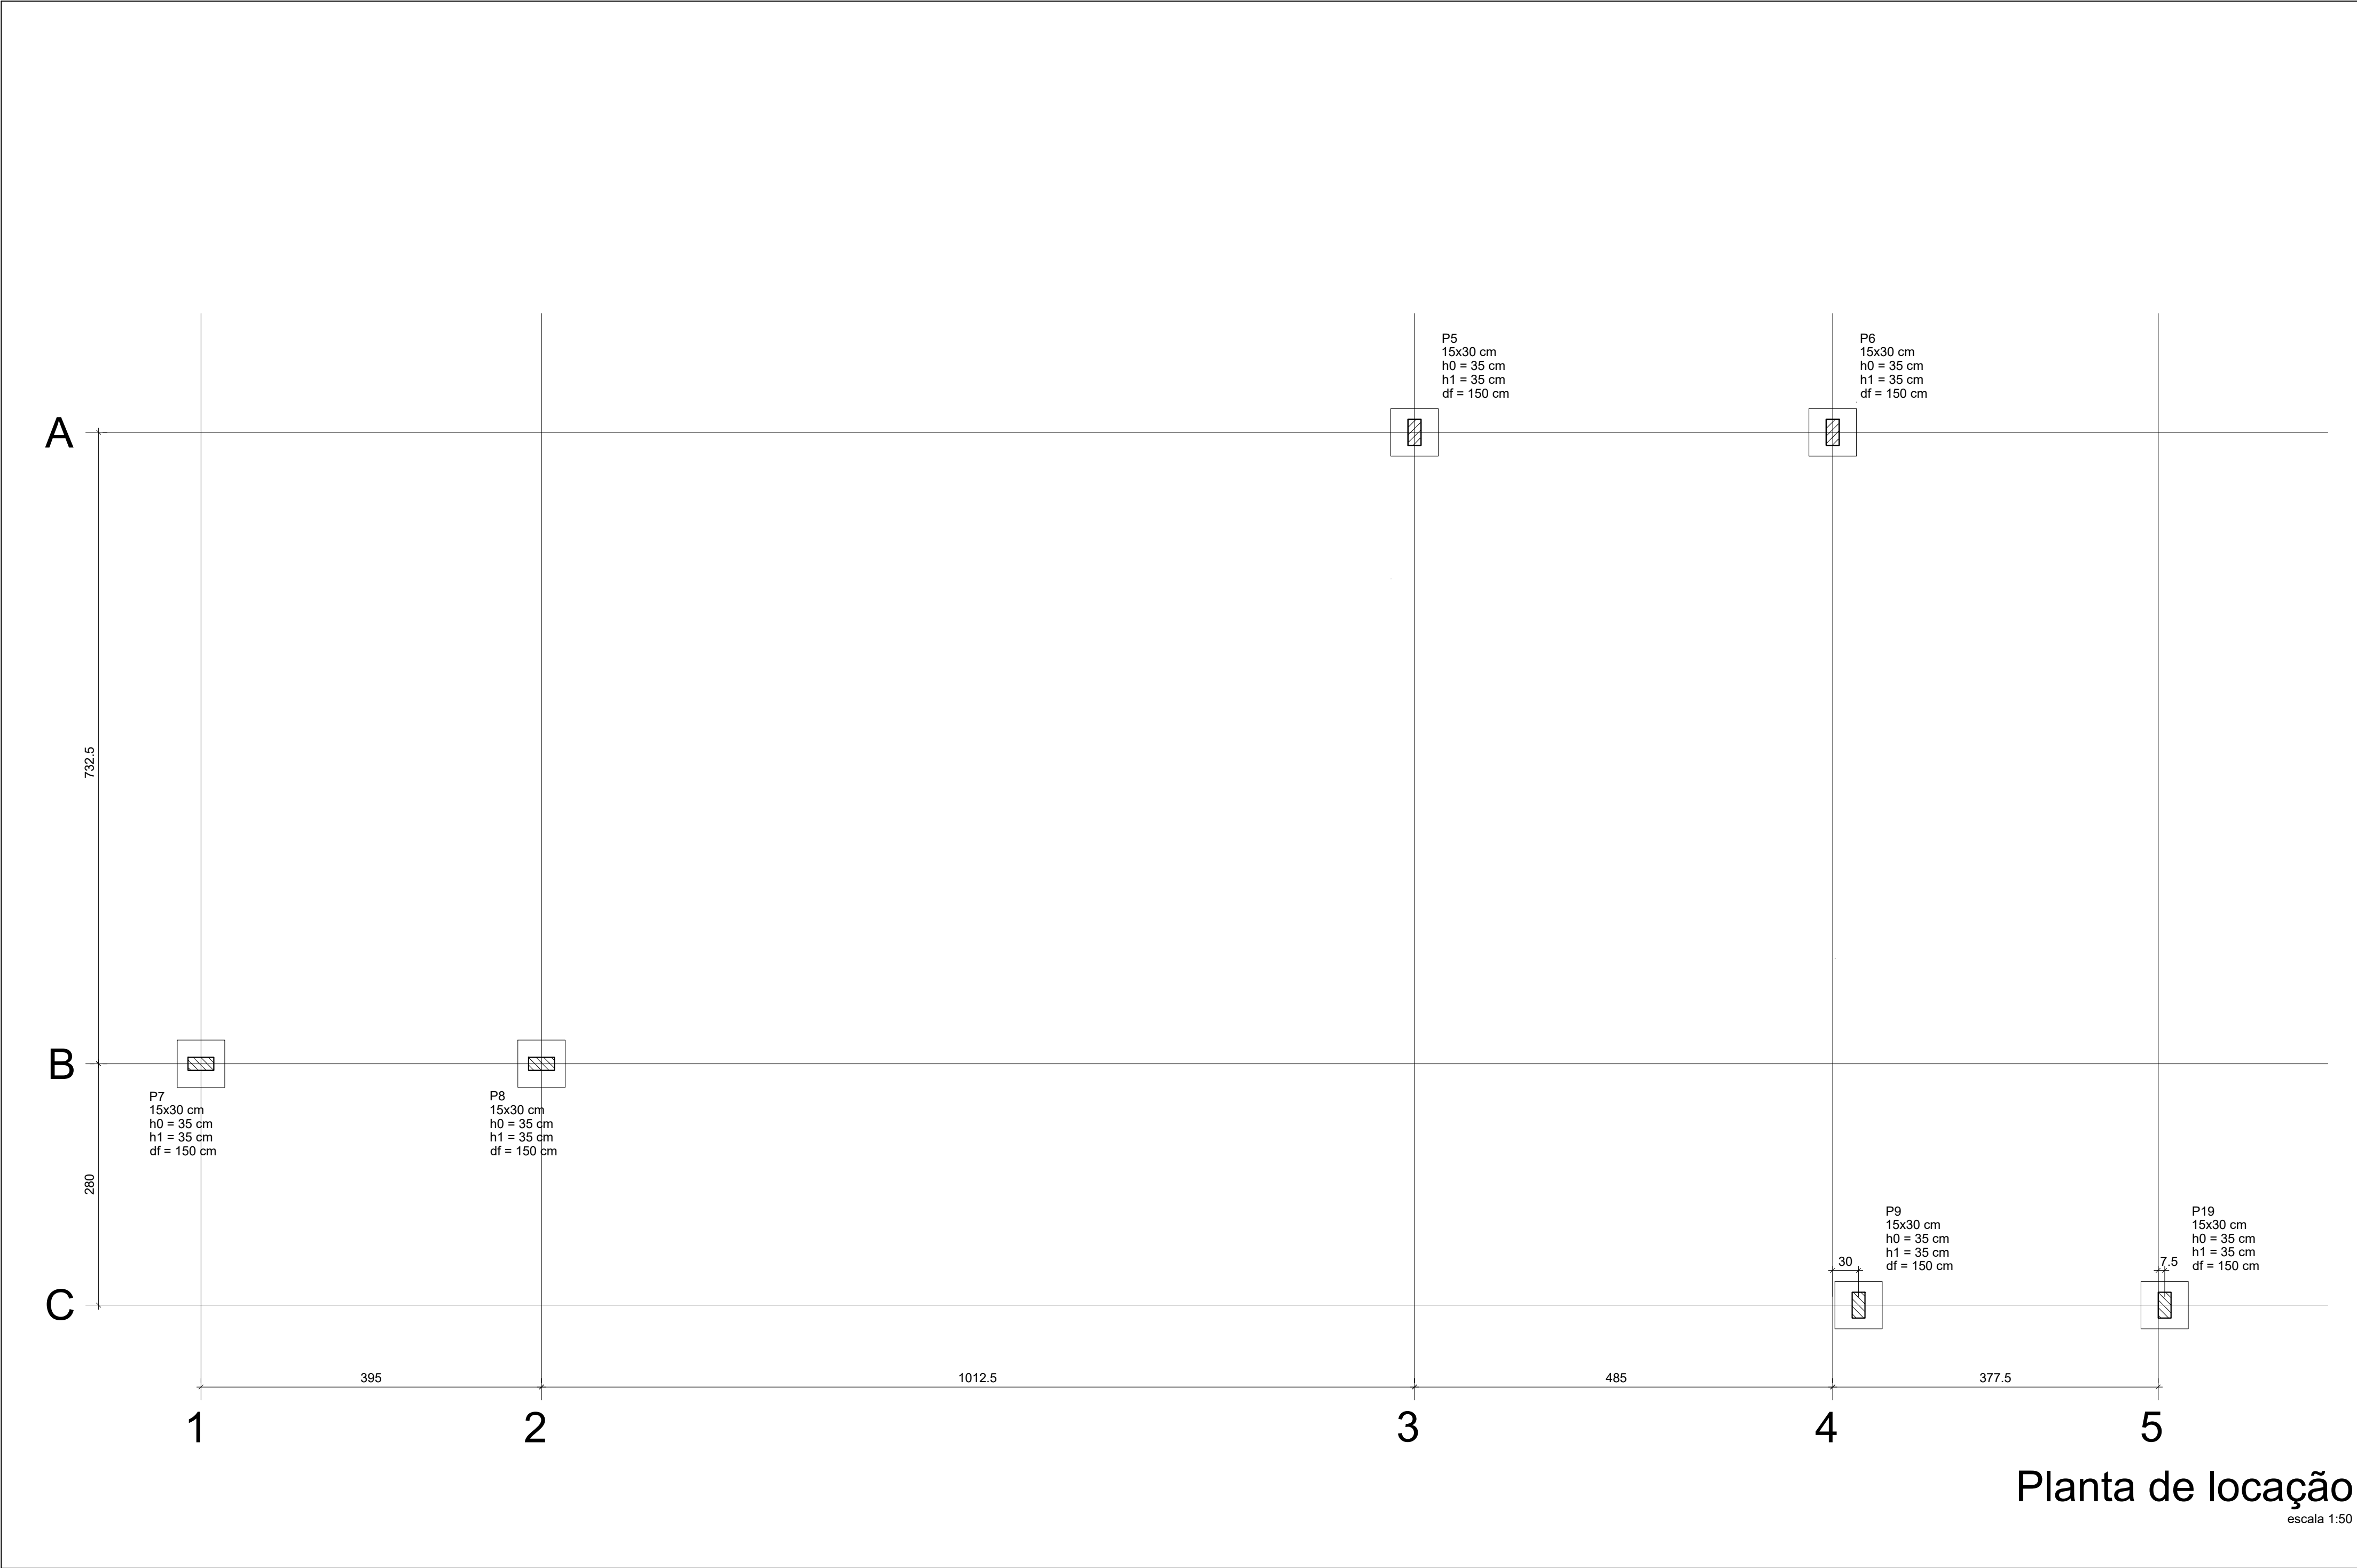

PROPRIETÁRIO	 BIANCA MARCELINO VALÕES SALES Eng. Civil, CREA 061890160-4 Prefeitura Municipal de Exu Sec. de Obras CREA
PROJETO	
CONSTRUÇÃO	

PROJETO PARA AMPLIAÇÃO DA COZINHA COMUNITÁRIA		
TITULO PLANTA DE LOCAÇÃO DOS PILARES		
PROPRIETÁRIO PREFEITURA MUNICIPAL DE EXU SECRETÁRIA DE AÇÃO SOCIAL		
ENDEREÇO RUA BÁRBARA DE ALENCAR COM RUA QUITA PARENTE EXU-PE		
ASSUNTO PLANTA DE LOCAÇÃO DAS SAPATAS.		
RESPONSÁVEL TÉCNICO: BIANCA MARCELINO VALÕES SALES CREA 061890160-4	DATA MAIO/2022	PRANCHA 04/07