


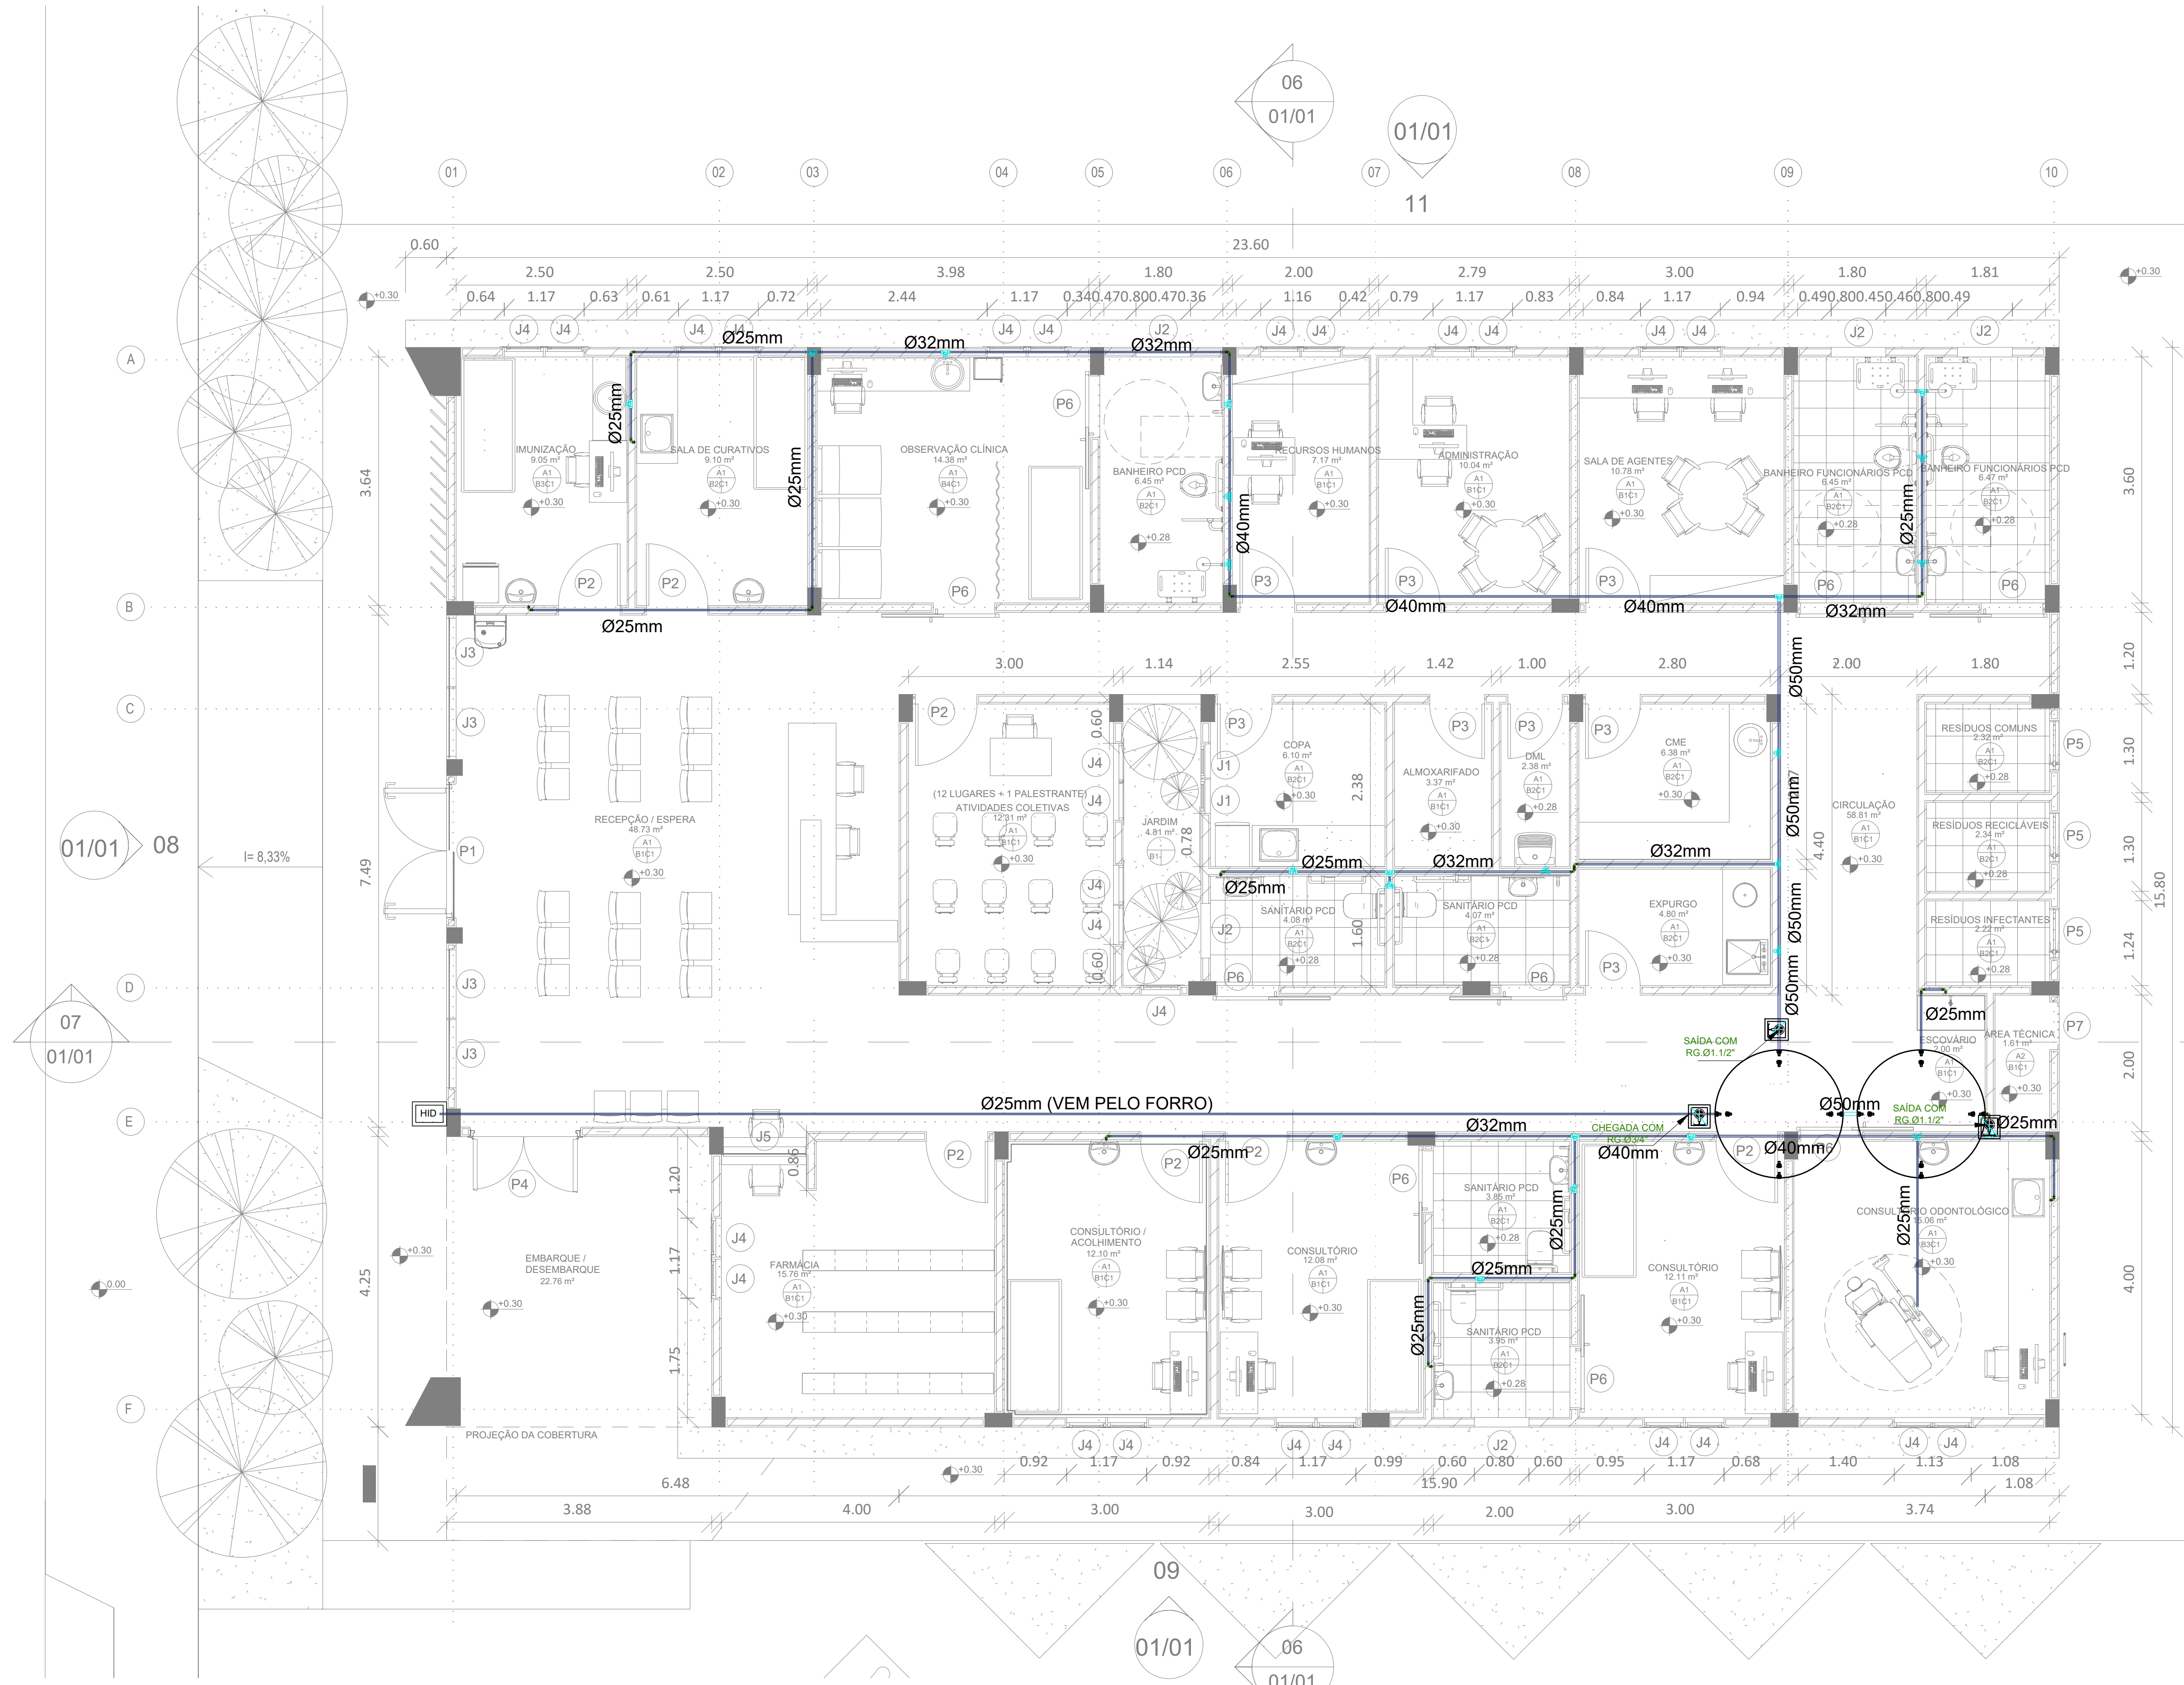

PROJETO:	UNIDADE BÁSICA DE SAÚDE PORTE 1		
LOCAL:	MUNICÍPIO DE MIRANDIBA		
PROPRIETÁRIO:	PREFEITURA MUNICIPAL DE MIRANDIBA		
CONTEUDO:	PROJETO DE ÁGUA FRIA	ESCALA:	INDICADA
DATA:	MAIO/2024		
TERRENO	1115,08m²	01.01	
PAV. TERREO	367,02m²		
ÁREA TÉCNICA	120,99m²		
ÁREA CONSTRUÍDA	488,01m²		



ELLEN GUEDES
Engenharia Civil
CREA-PB 161999863-7
engellen.guedes@gmail.com
+55 (81) 9 9602-5596
Rua Antônio de Souza Jota, Nº 05, Santa Rosa, Floresta PE

PROPRIETÁRIO
PREFEITURA MUNICIPAL DE MIRANDIBA - CNPJ: 11.043.312/0001-07

RESPONSÁVEL
Ellyen Kellya Torres de Sá Guedes - CREA-PB: 161999863-7