


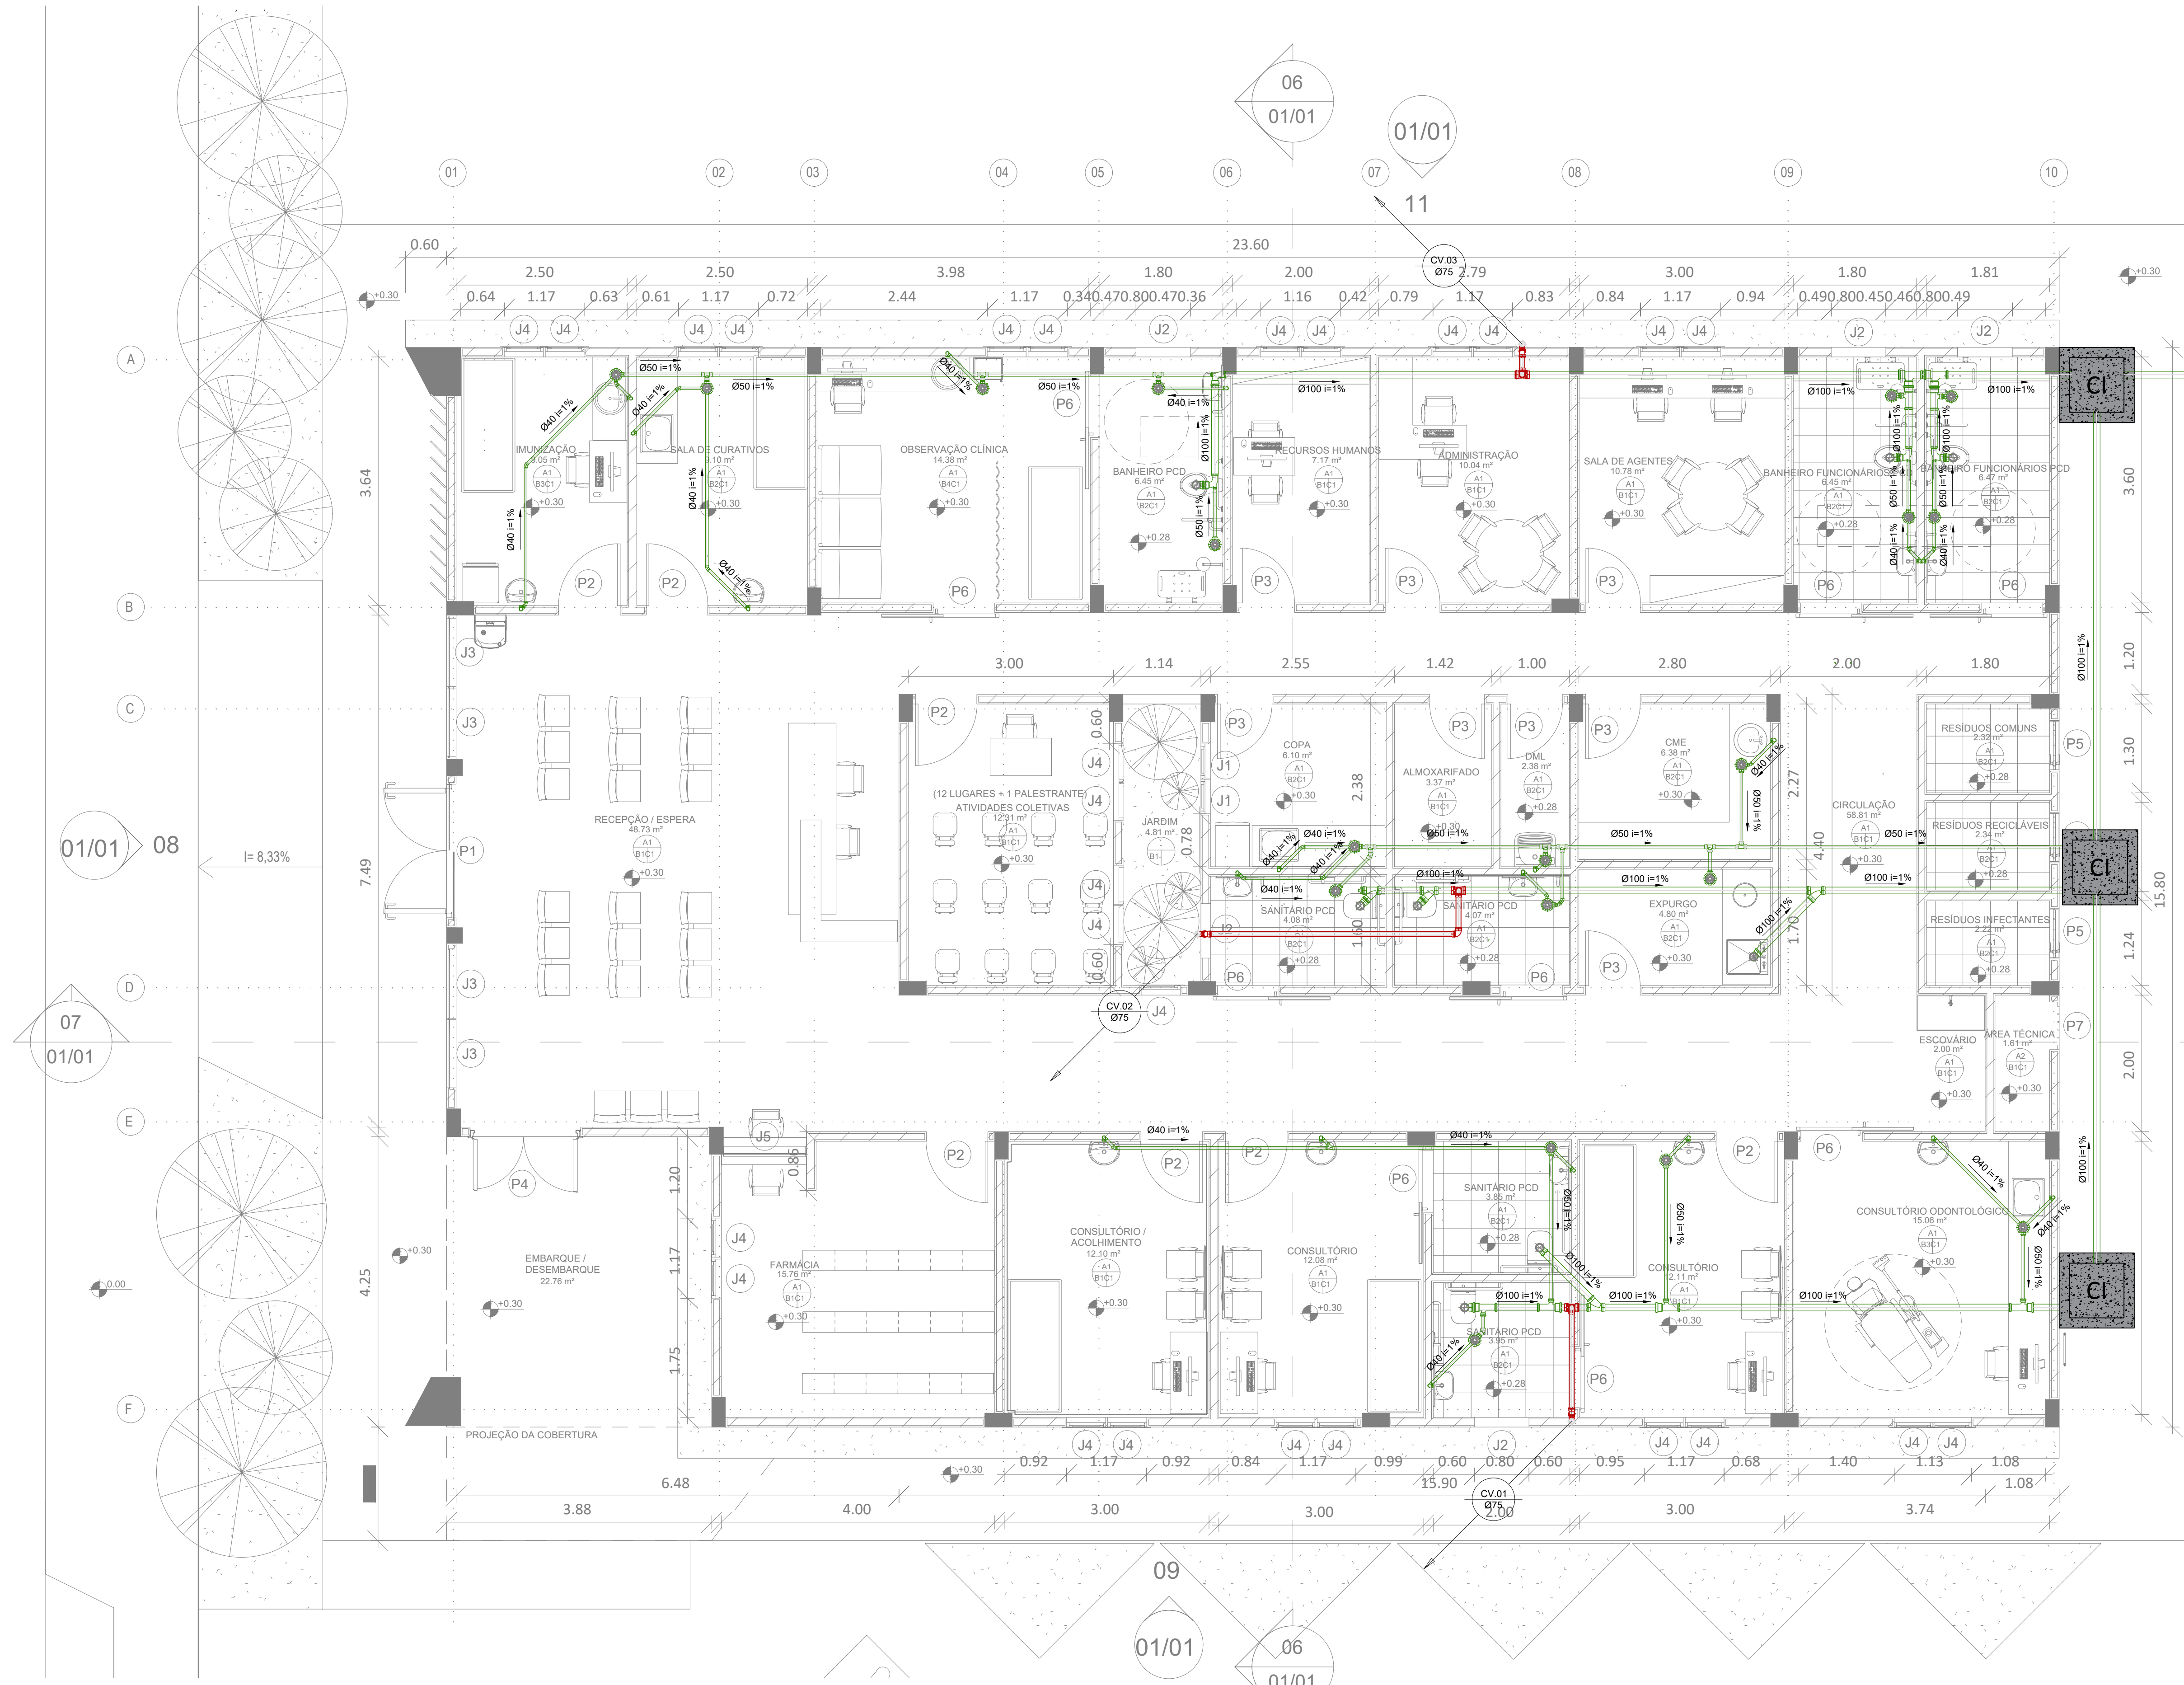

32 PLANTA BAIXA TÉRREO
1:100

PROJETO:	UNIDADE BÁSICA DE SAÚDE PORTE 1
LOCAL:	MUNICÍPIO DE MIRANDIBA
PROPRIETÁRIO:	PREFEITURA MUNICIPAL DE MIRANDIBA
CONTEUDO:	PROJETO DE ESGOTO SANITÁRIO
ESCALA:	INDICADA
DATA:	MAIO/2024
TERRENO	1115,08m²
PAV. TERREO	367,02m²
ÁREA TÉCNICA	120,99m²
ÁREA CONSTRUÍDA	488,01m²

01.01

ELLEN GUEDES
PROPRIETÁRIO
PREFEITURA MUNICIPAL DE MIRANDIBA - CNPJ: 11.043.312/0001-07
RESPONSÁVEL
Elzen Kellya Torres de Sá Guedes - CREA-PB: 161999863-7
Rua Antônio de Souza Jota, Nº 15, Santa Rosa, Floresta PE