
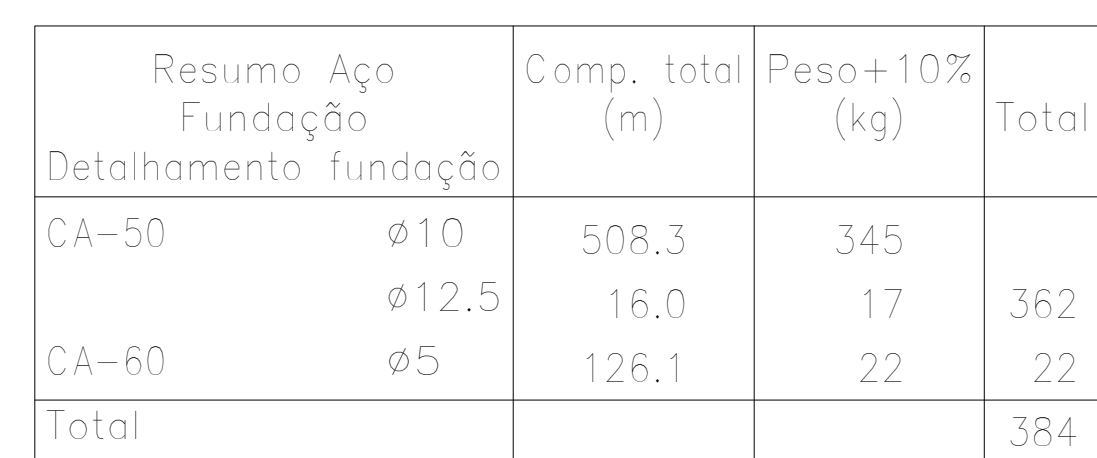


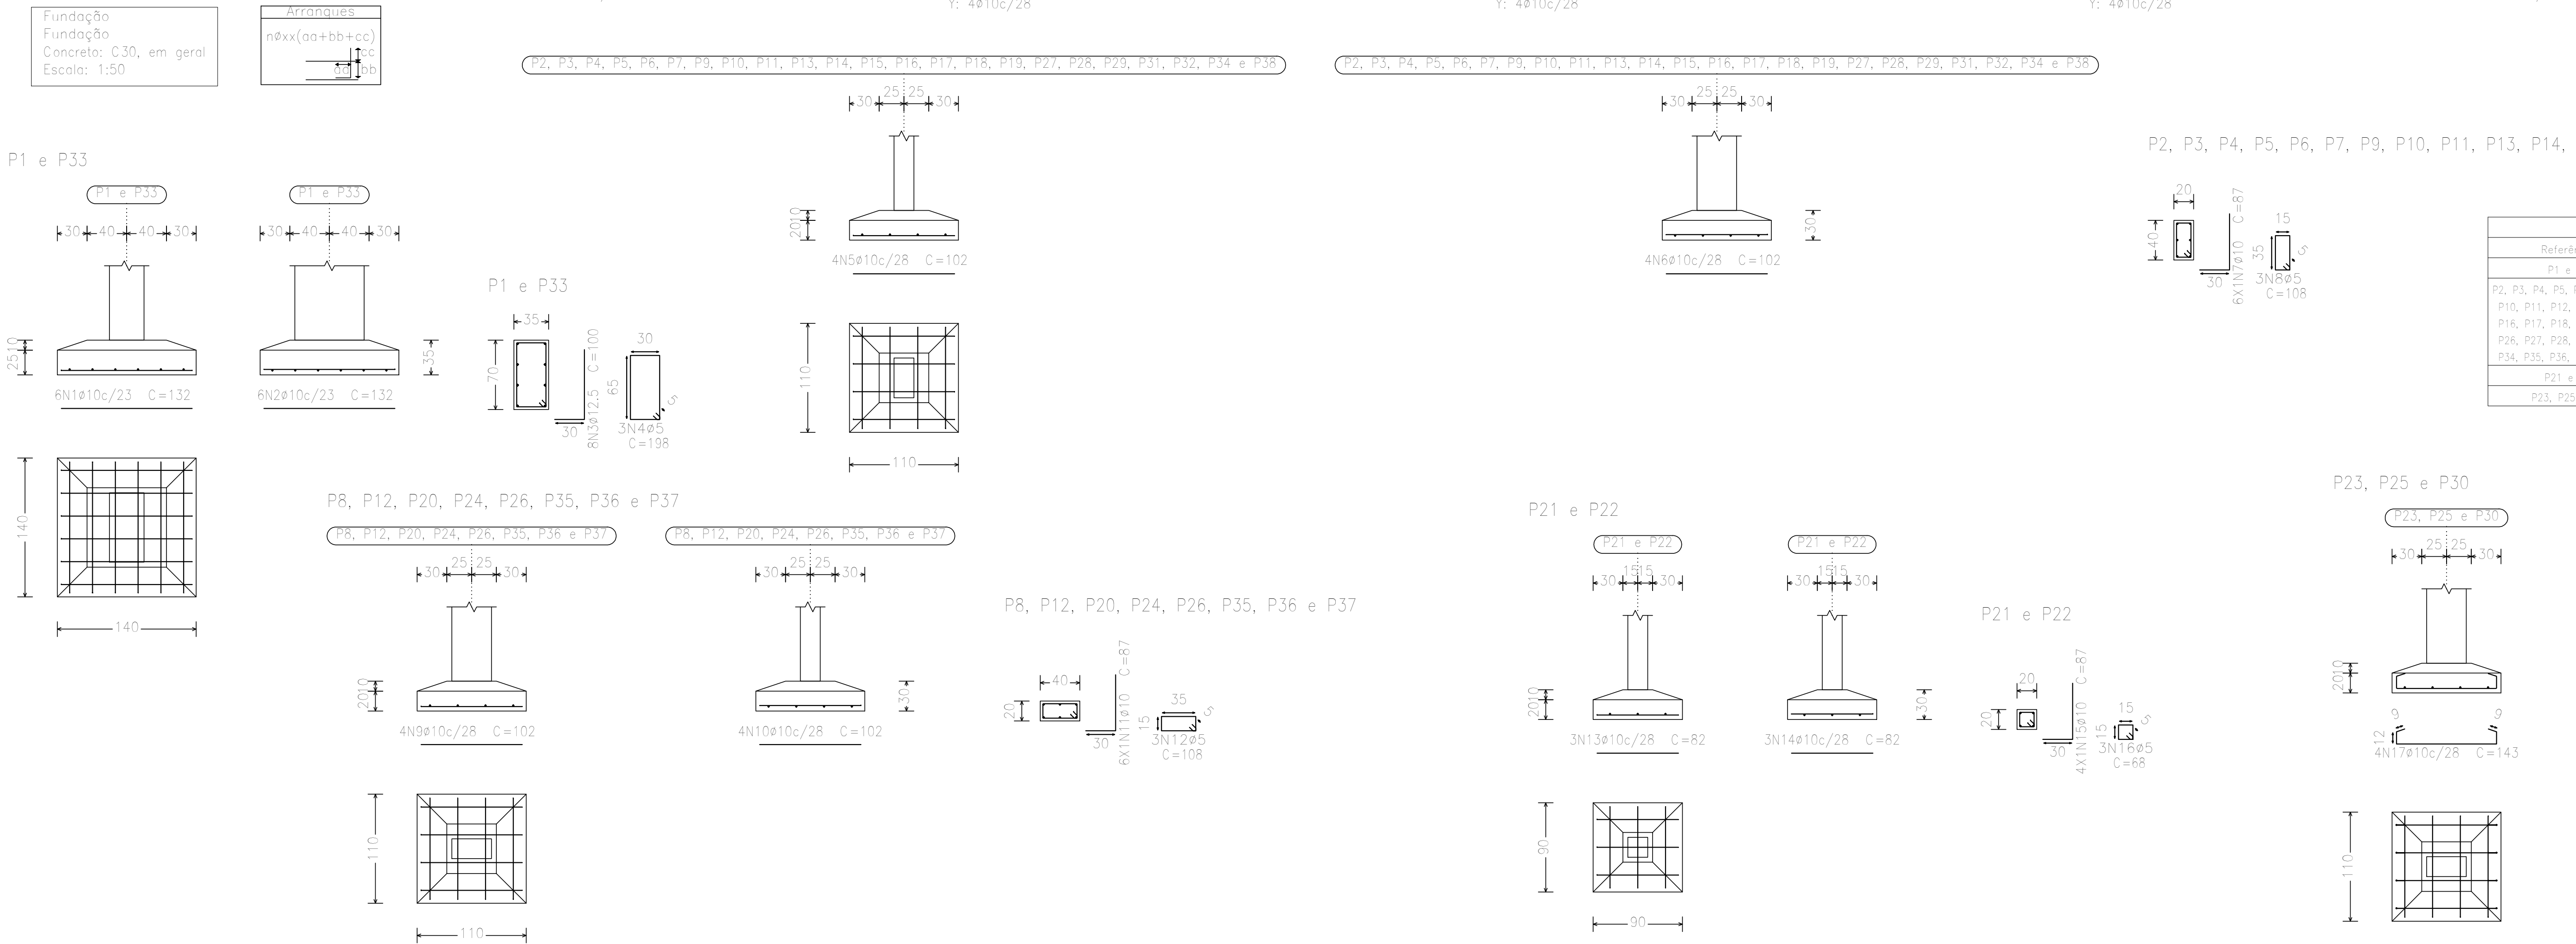

PROJETO: PROJETO ESTRUTURAL - UBS PORTE 1
LOCAL: Município de Mirandiba - PE
PROPRIETÁRIO: Município de Mirandiba - CNPJ: 11.043.312/0001-07

PROPRIETÁRIO

MUNICÍPIO DE MIRANDIBA


Ellen Kellyva T. de Sá Guedes
Engenheira Civil
CREA/PB 11199863-7

RESPONSÁVEL TÉCNICO

ELLEN KELVYA TORRES DE SÁ GUEDES - CREA-PB: 161999863-7