


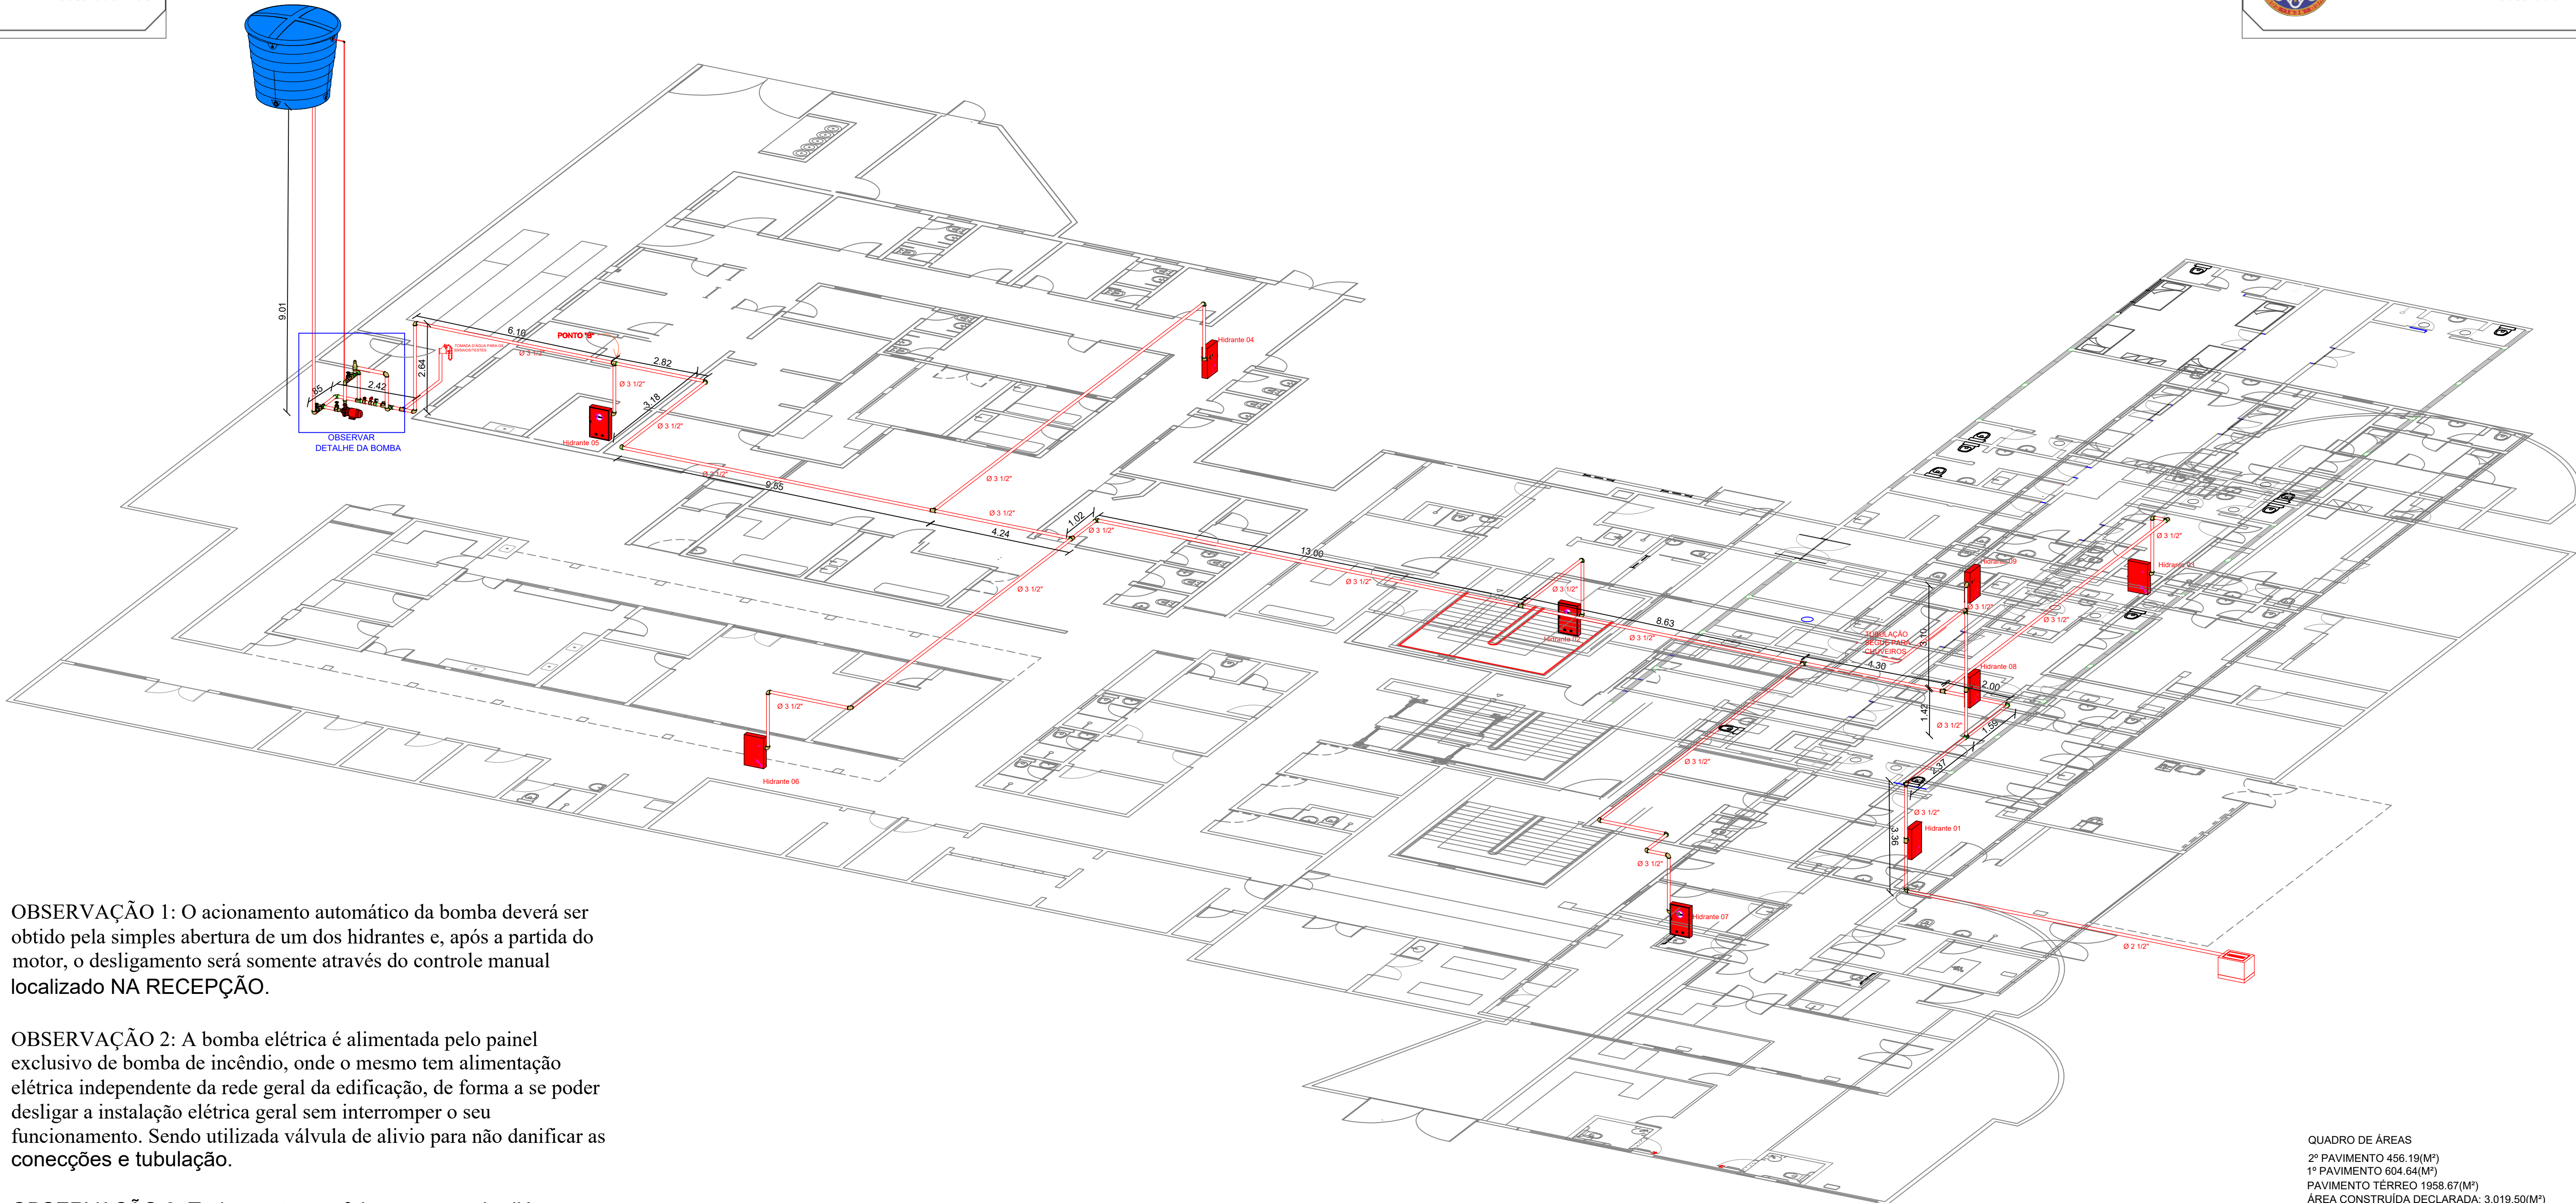

OBSERVAÇÃO 1: O acionamento automático da bomba deverá ser obtido pela simples abertura de um dos hidrantes e, após a partida do motor, o desligamento será somente através do controle manual localizado NA RECEPÇÃO.

OBSERVAÇÃO 2: A bomba elétrica é alimentada pelo painel exclusivo de bomba de incêndio, onde o mesmo tem alimentação elétrica independente da rede geral da edificação, de forma a se poder desligar a instalação elétrica geral sem interromper o seu funcionamento. Sendo utilizada válvula de alívio para não danificar as conexões e tubulação.

OBSERVAÇÃO 3: Todos os testes feitos na tomada d'água para os ensaios/testes.

1 ISOMÉTRICO
ESCALA 1 : 100

QUADRO DE ÁREAS
2º PAVIMENTO 456,19(M²)
1º PAVIMENTO 604,64(M²)
PAVIMENTO TERREO 1958,67(M²)
ÁREA CONSTRUÍDA DECLARADA: 3.019,50(M²)
ÁREA DE COBERTA: 1.958,67(M²)

PROJETO DE PROTEÇÃO CONTRA INCÊNDIO


PROJETO DE COMBATE A INCÊNDIO PLANTA DE REFORMA COM AMPLIAÇÃO DE ÁREA DO HOSPITAL PAULO DA VEIGA PESSOA. AVENIDA 15 DE NOVEMBRO - NOSSA SENHORA DAS GRAÇAS , MUNICÍPIO DE GRAVATÁ - PE.

Data: SETEMBRO/2021
Esc.: 1/100


05/05

RESPONSÁVEL TÉCNICO: TACIANA ACIOLI LINS
CREA: 1814555927

PROPRIETÁRIO: MUNICÍPIO DE GRAVATÁ
CNPJ: 11.049.830/0001-20

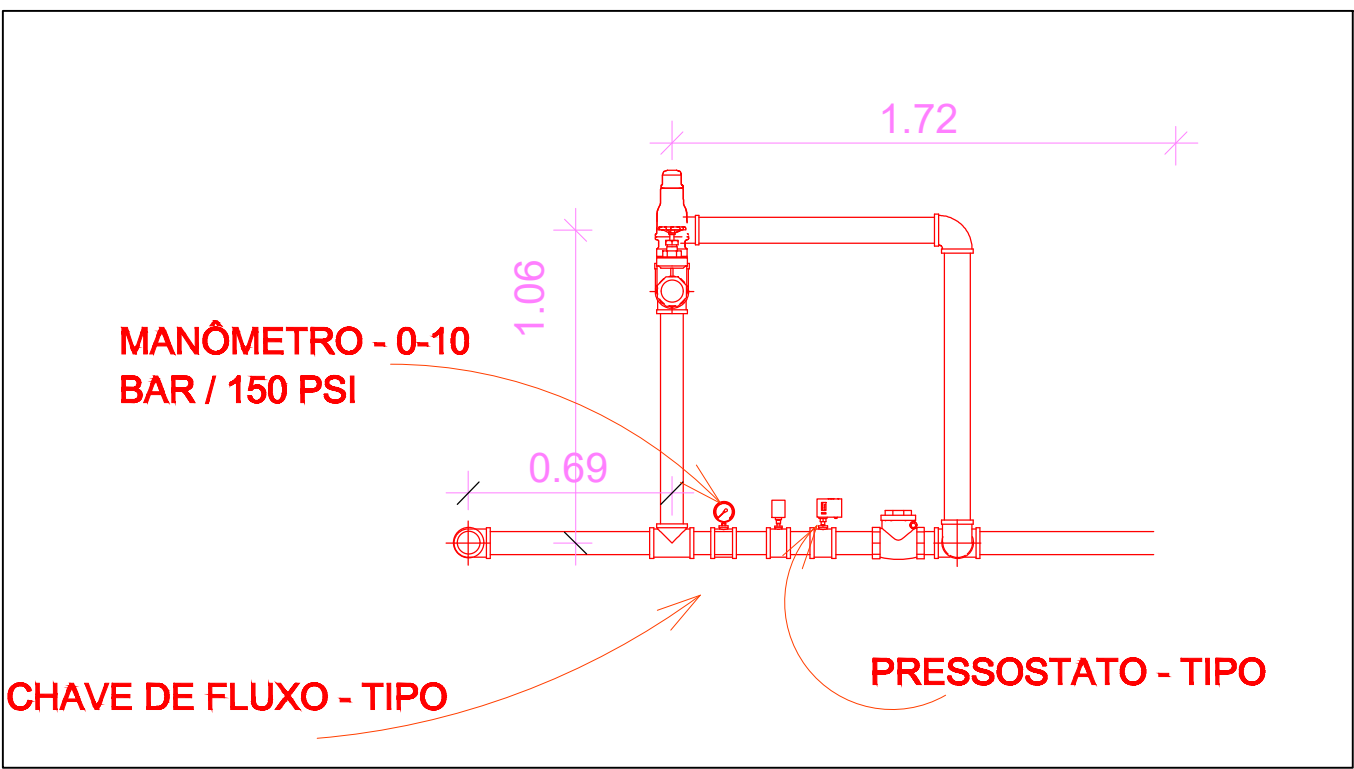

DETALHE 01

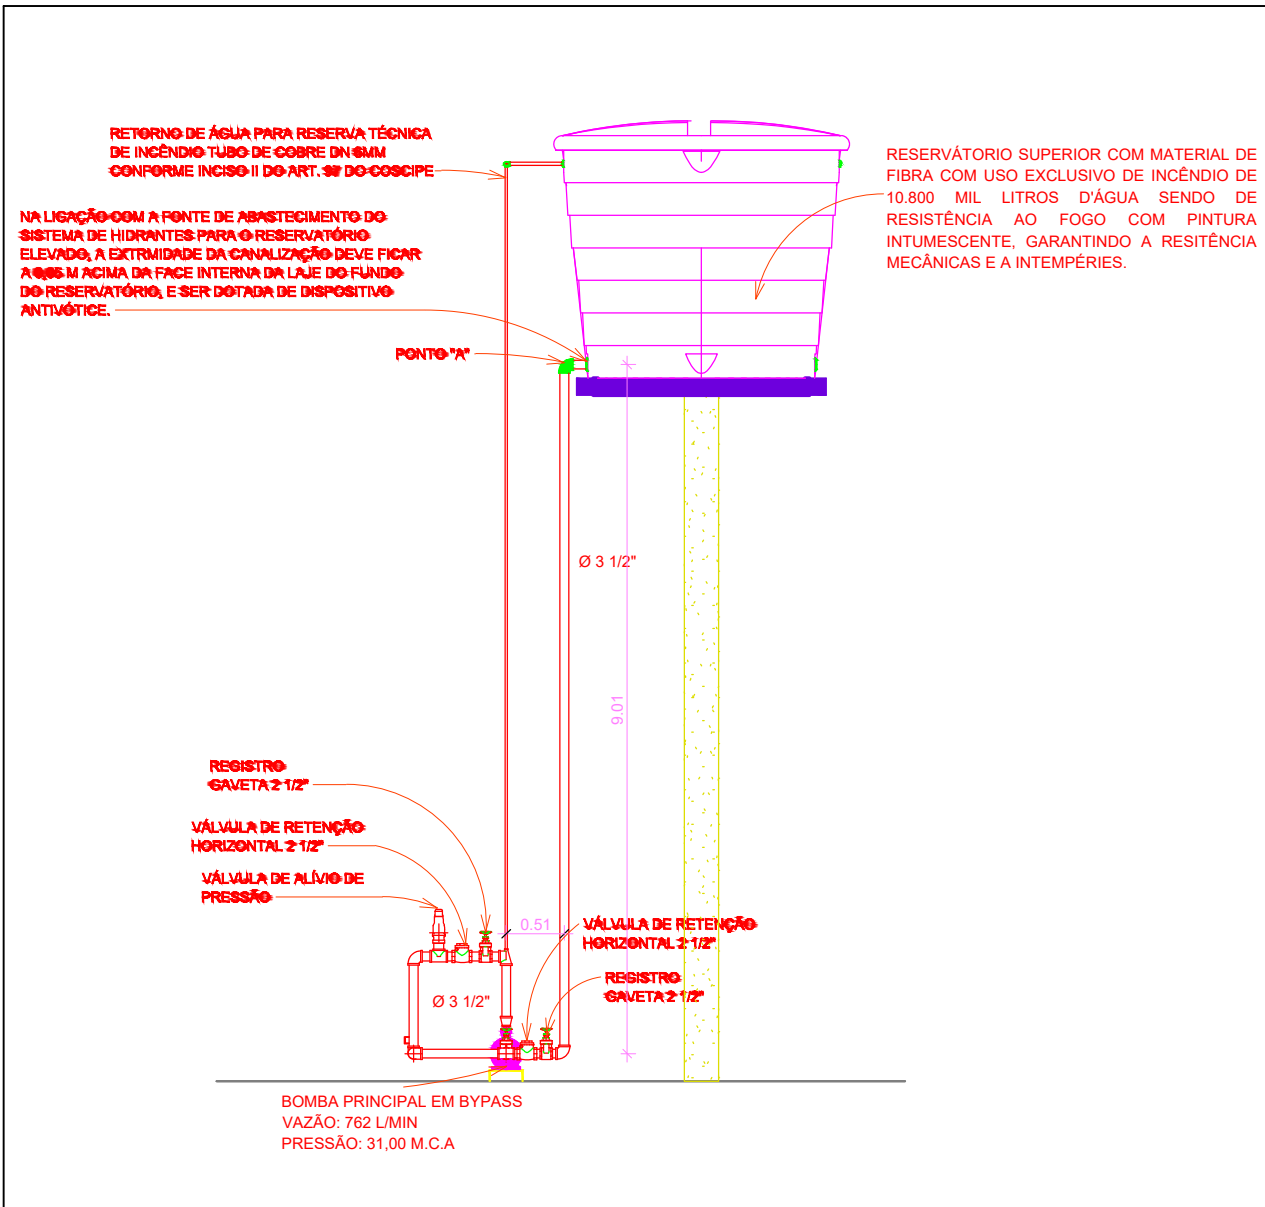

DETALHE 02

