



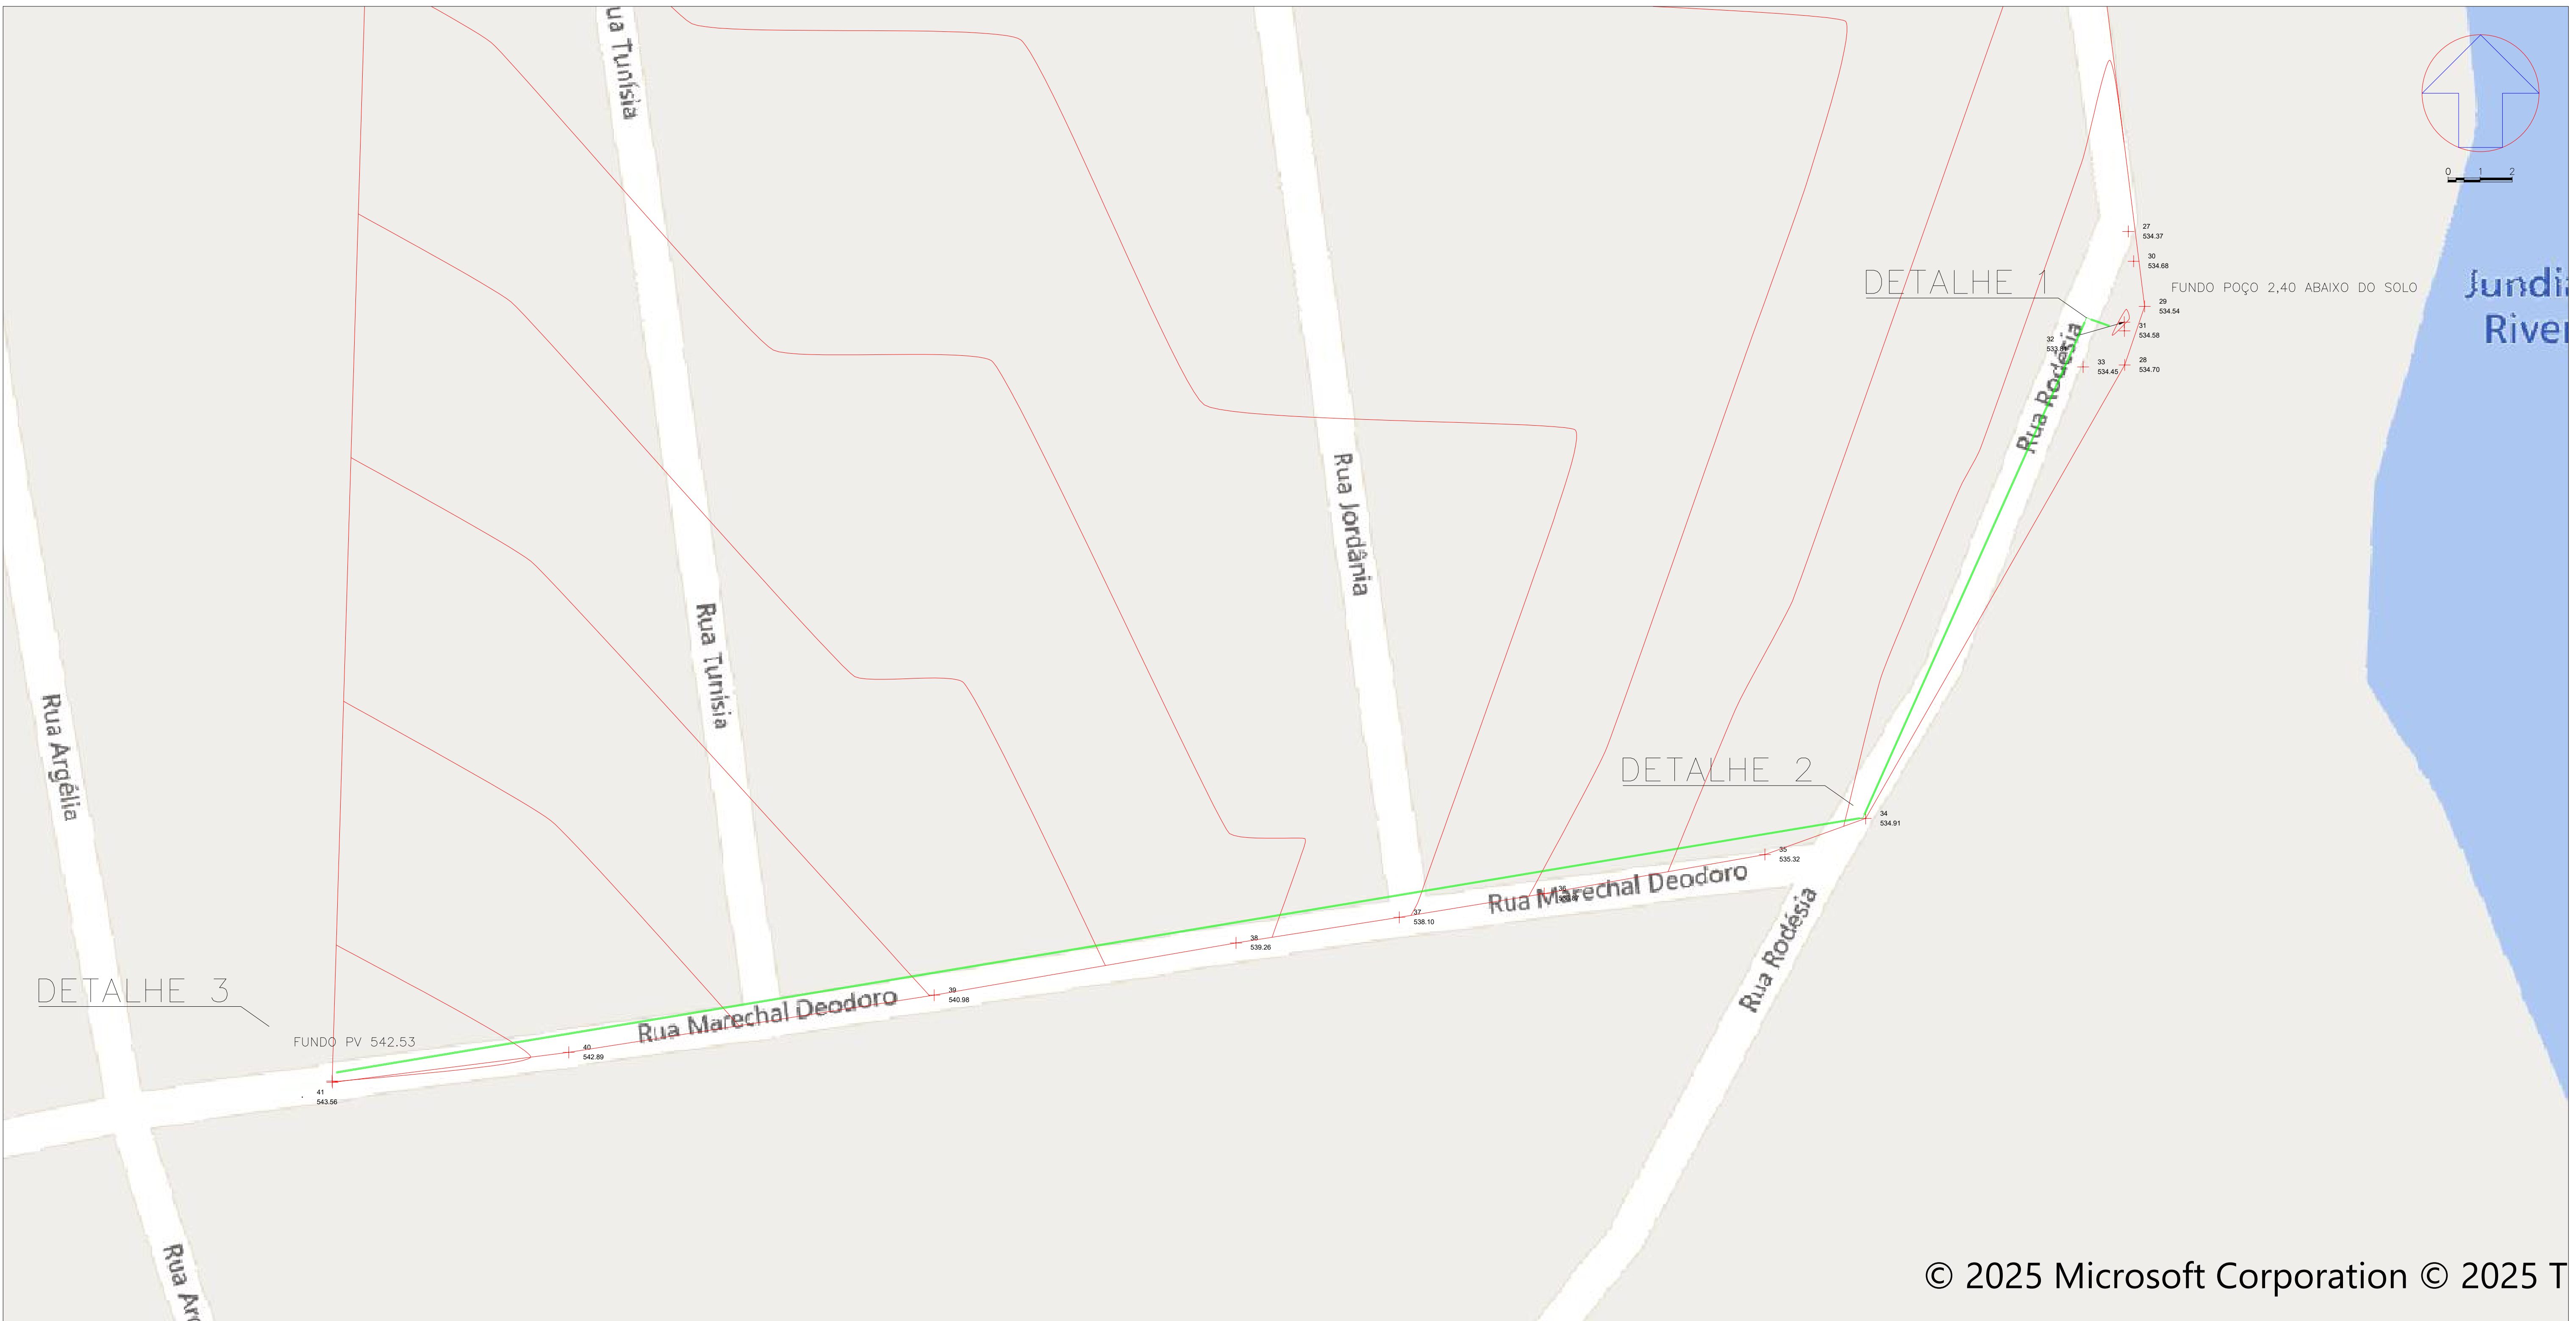


© 2025 Microsoft Corporation © 2025 T


DETALHE 1

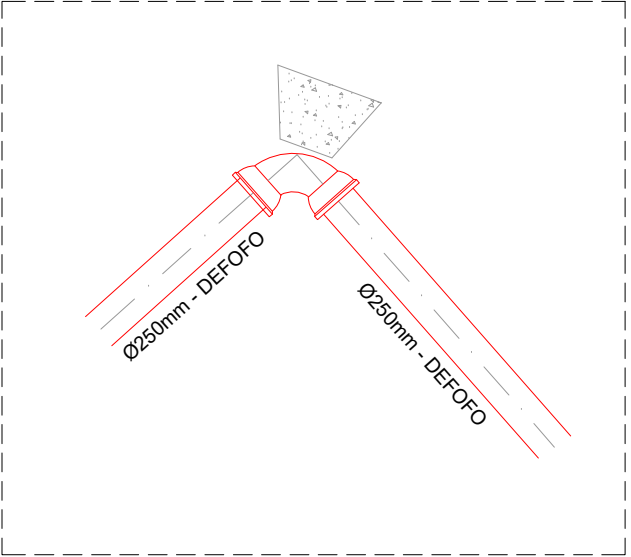

DETALHE 2

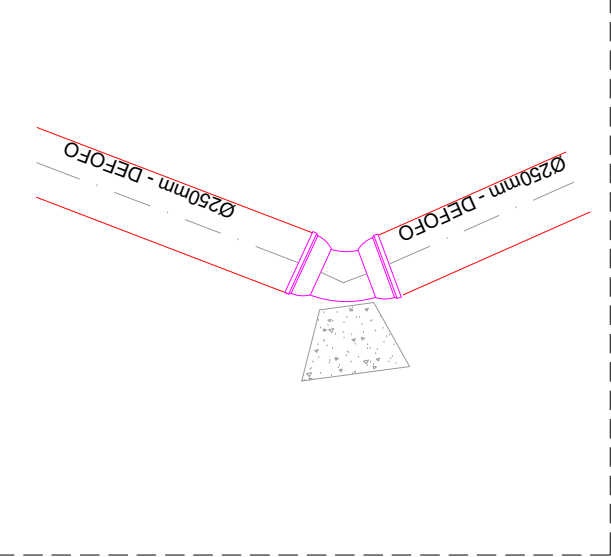

DETALHE 3

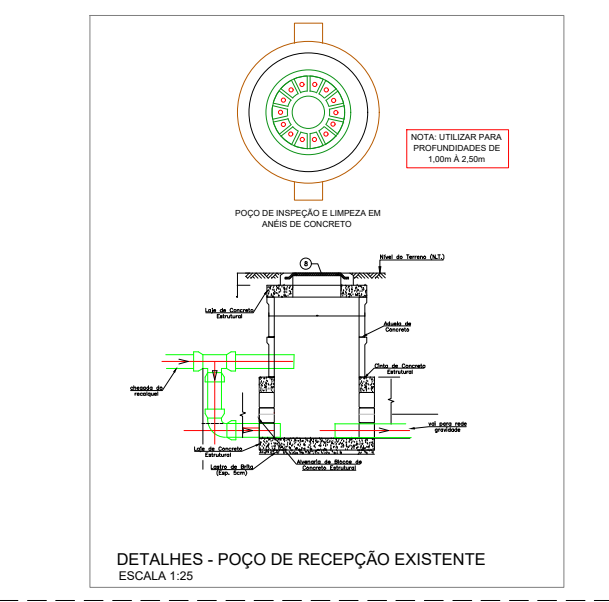

LISTAS DE MATERIAIS REDE ADUTORA			
ITENS	DESCRIÇÃO	UN	QUANT.
1	TUBO DEFOFO Ø250	M	400
2	CURVA 90º FoFo BOLSA	PÇ	1
3	ESCORAMENTO DE CURVA	UNI	2
2	CURVA 45º FoFo BOLSA	PÇ	1

N.º	DATA	REVISÃO	EXECUTADO POR	APROVADO POR	ACEITO		DESENHOS DE REFERÊNCIA	NUMEROS	NOTAS	EXECUTADO POR		N.º			
						DATA							REV.	FL.	
									1- MEDIDAS, DIMENSÕES E COTAS EM METROS, DIÂ- METRO EM MILÍMETROS, SALVO INDICAÇÃO CON- TRÁRIA			N.º CONTRATADA			
								OP. CAD.:		12/02/2025	Rua Russia x Rua Rodesia				
								PROJ.:		Marcio Rodrigo Akamatsu			ÁREA PROJ.:		
								APROVADO POR						SUB-ÁREA PROJ.:	
								ASS.:		CREA.					5069800331
												ESCALA			