




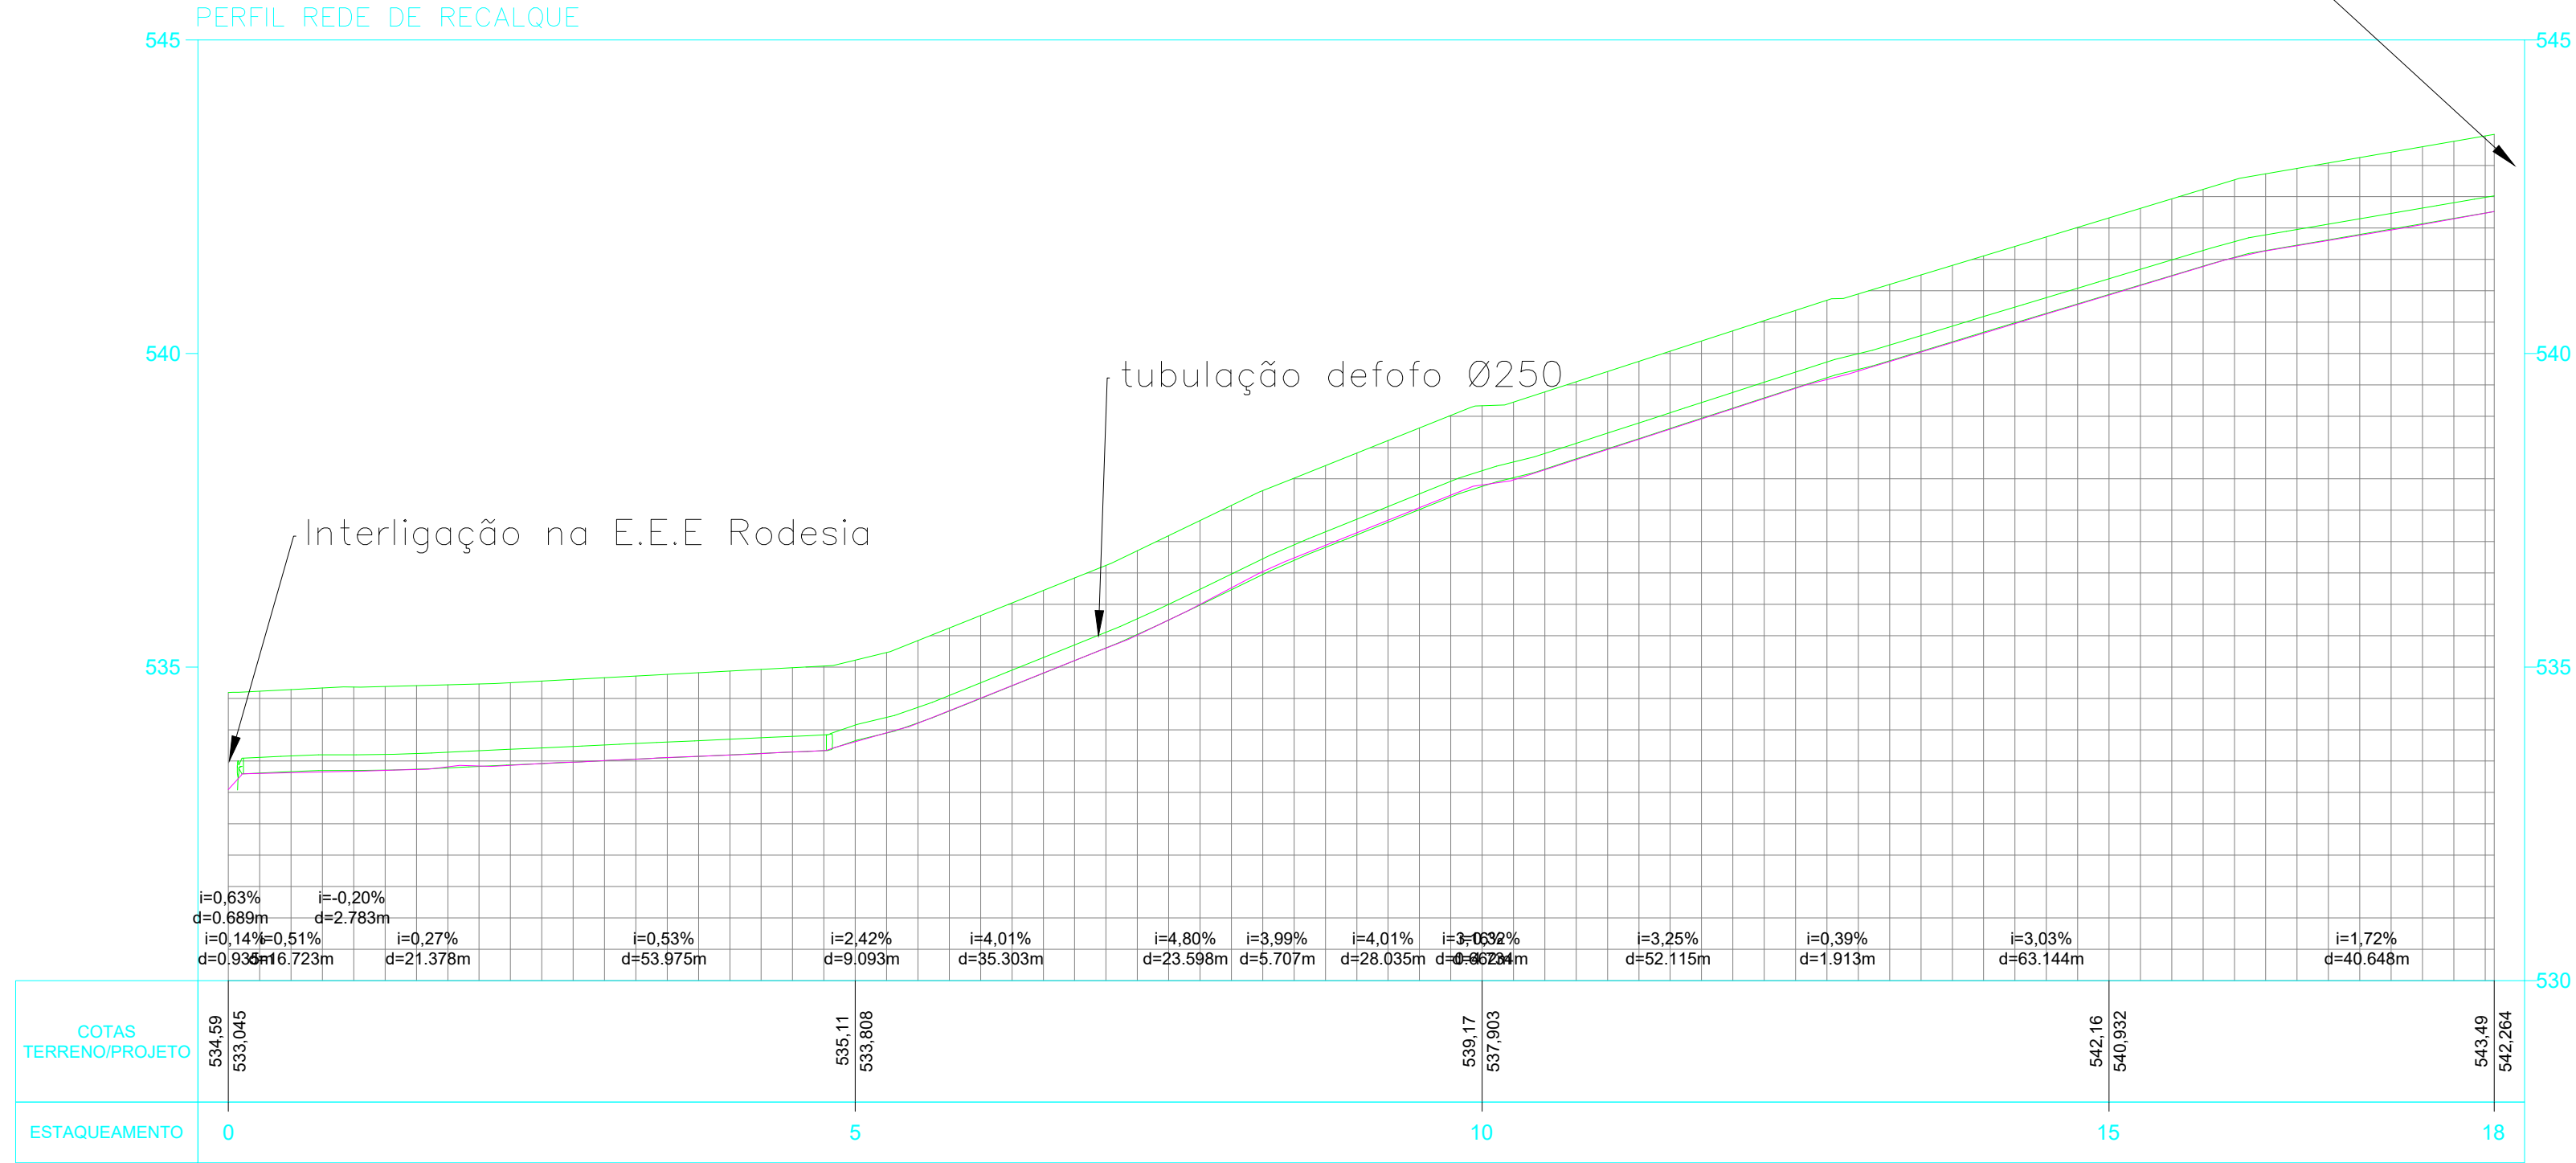


- NOTAS:
- 1 - OS DANOS CAUSADOS AS INSTALAÇÕES SUBTERRÂNEAS SERÃO DE INTEIRA RESPONSABILIDADE DA EXECUTORA DA OBRA, INDEPENDENTE DA INTERFERÊNCIA CONSTAR OU NÃO NOS DESENHOS DOS PROJETOS.
- 2- ALTERAÇÕES DESTAS INSTALAÇÕES SOMENTE PODERÃO SER REALIZADAS COM EXPRESSA ANUÊNCIA DOS PROPRIETÁRIOS E/OU CONCESSIONÁRIOS.
- 3 - DETALHES DA INTERLIGAÇÃO NO RESERVATÓRIO EM PROEJETO ANEXO

DETALHE DO RECOBRIMENTO MÍNIMO DA TUBULAÇÃO

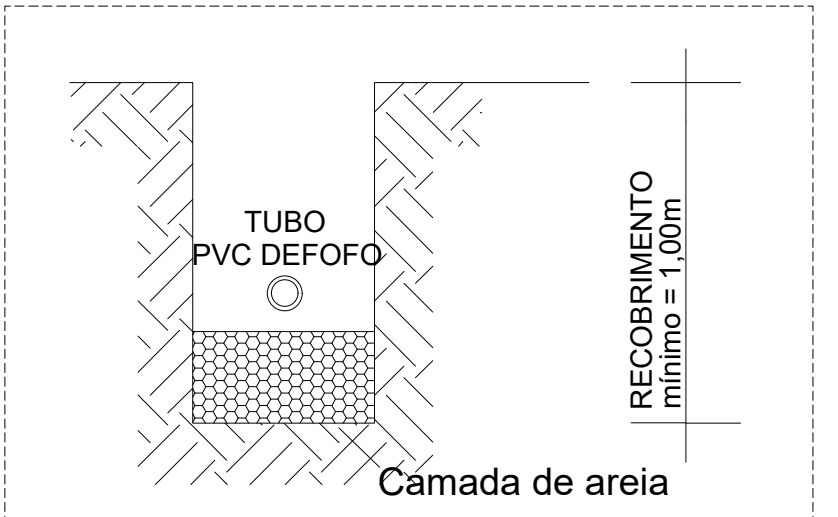

SEM ESCALA

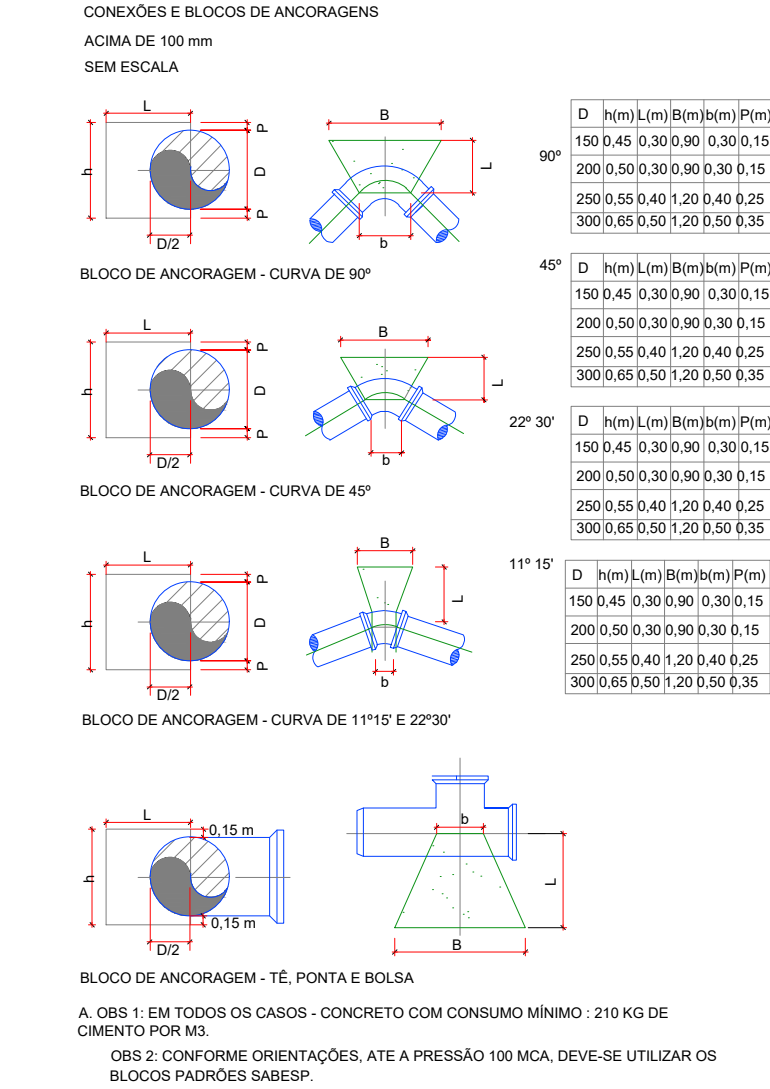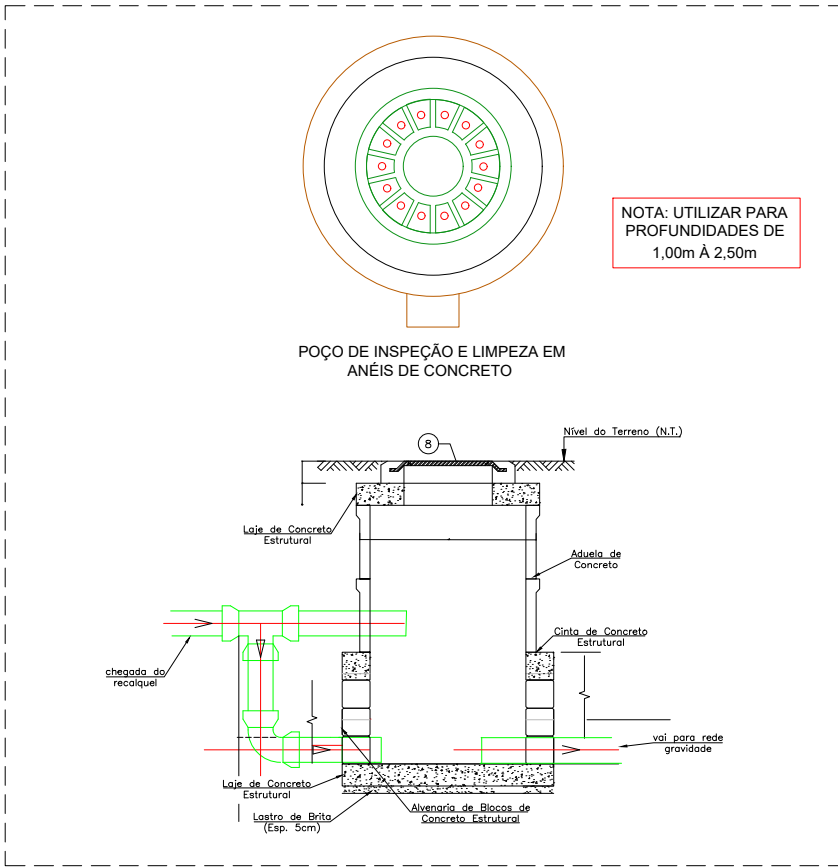

TRECHO	EMBASAMENTO	ESCORAMENTO	NL	TIPO DE LIGAÇÃO

REDE DE ÁGUA ONDE NÃO INDICADO ENTENDA-SE ø 50 mm.

REDE DE ESGOTO PROJETADA ONDE NÃO INDICADO ENTENDA-SE MATERIAL=PVC

EXTENSÃO TOTAL DE REDE PROJ.=

PLANTA

PERFIL

CONVENÇÃO

EMBASAMENTO

ESCORAMENTO

TIPO DE LIGAÇÃO

NO PASSEIO ADJACENTE - PA

NO PASSEIO OPOSTO - PO

NO TERÇO ADJACENTE - TA

NO TERÇO OPOSTO - TO

NO EIXO - E

REDE COLETOIRA PROJETADA

REDE COLETOIRA EXISTENTE

REDE COLETOIRA DE 2ª ETAPA

REDE DE DISTRIBUIÇÃO DE ÁGUA

GALERIA DE ÁGUAS PLUVIAIS

REDE TELEFÔNICA

REDE ELÉTRICA

REDE DE GÁS

REDE DE DSV

OLEODUTO

POÇO DE VISITA (PV) PROJETADO

POÇO DE VISITA (PV) EXISTENTE

TERMINAL DE LIMPEZA (TL) PROJETADO

TERMINAL DE LIMPEZA (TL) EXISTENTE

TUBO DE QUEDA

POÇO DE INSPEÇÃO E LIMPEZA (PI) PROJETADO

POÇO DE INSPEÇÃO E LIMPEZA (PI) EXISTENTE

CAIXA DE PASSAGEM SEM INSPEÇÃO (CP) PROJETADO

CAIXA DE PASSAGEM SEM INSPEÇÃO (CP) EXISTENTE

FAIXA DE DESAPROPRIAÇÃO

GUIA

ALINHAMENTO INDEFINIDO

BOCA DE LOBO

BUEIRO

SOLEIRA ATENDIDA

SOLEIRA BAIXA ATENDIDA

SOLEIRA BAIXA NÃO ATENDIDA

SOLEIRA BAIXA PARCIALMENTE ATENDIDA

POSTE

ÁRVORE

ÁREA VERDE

FURO DE SONDAGEM

Nº TOTAL DE LOTES OCUPADOS

TIPO DE LIGAÇÃO DOMICILIAR

Nº PROVÁVEL DE LIGAÇÕES DOMICILIARES

NT = 5

NL = 4(TA)

NA = NÍVEL D'ÁGUA MÁXIMO DO CORREGO

NF = NÍVEL DE FUNDO DO CORREGO

OBS.: "OS DANOS CAUSADOS AS INSTALAÇÕES SUBTERRÂNEAS SERÃO DE INTEIRA RESPONSABILIDADE DA EXECUTORA DAS OBRAS, INDEPENDENTEMENTE DA INTERFERÊNCIA CONSTAR OU NÃO NOS DESENHOS DOS PROJETOS"

Nº	DATA	REVISÃO	EXECUTADO POR	APROVADO POR	
VISTO E ACEITO					
ANALISADO	/ /				
ACEITO	/ /	ÁREA PROJ.	REDE_GRAVIDADE_RODESIA		
VISTO	/ /	SUB-ÁREA PROJ.	RUA_RUSSIA_X_RUA_RODESIA		
EXECUTADO		DES.	DESENHISTA	APROVADO POR:	MARCIO_AKAMATSU
		PROJ.	ENG_RESP	ASS.	CREA: 5069800331
					Nº NUMERO
					REV. 00/00
					Nº CONTRATADA
					N_CONTRATADA
					ESCALA
					ESCALA