


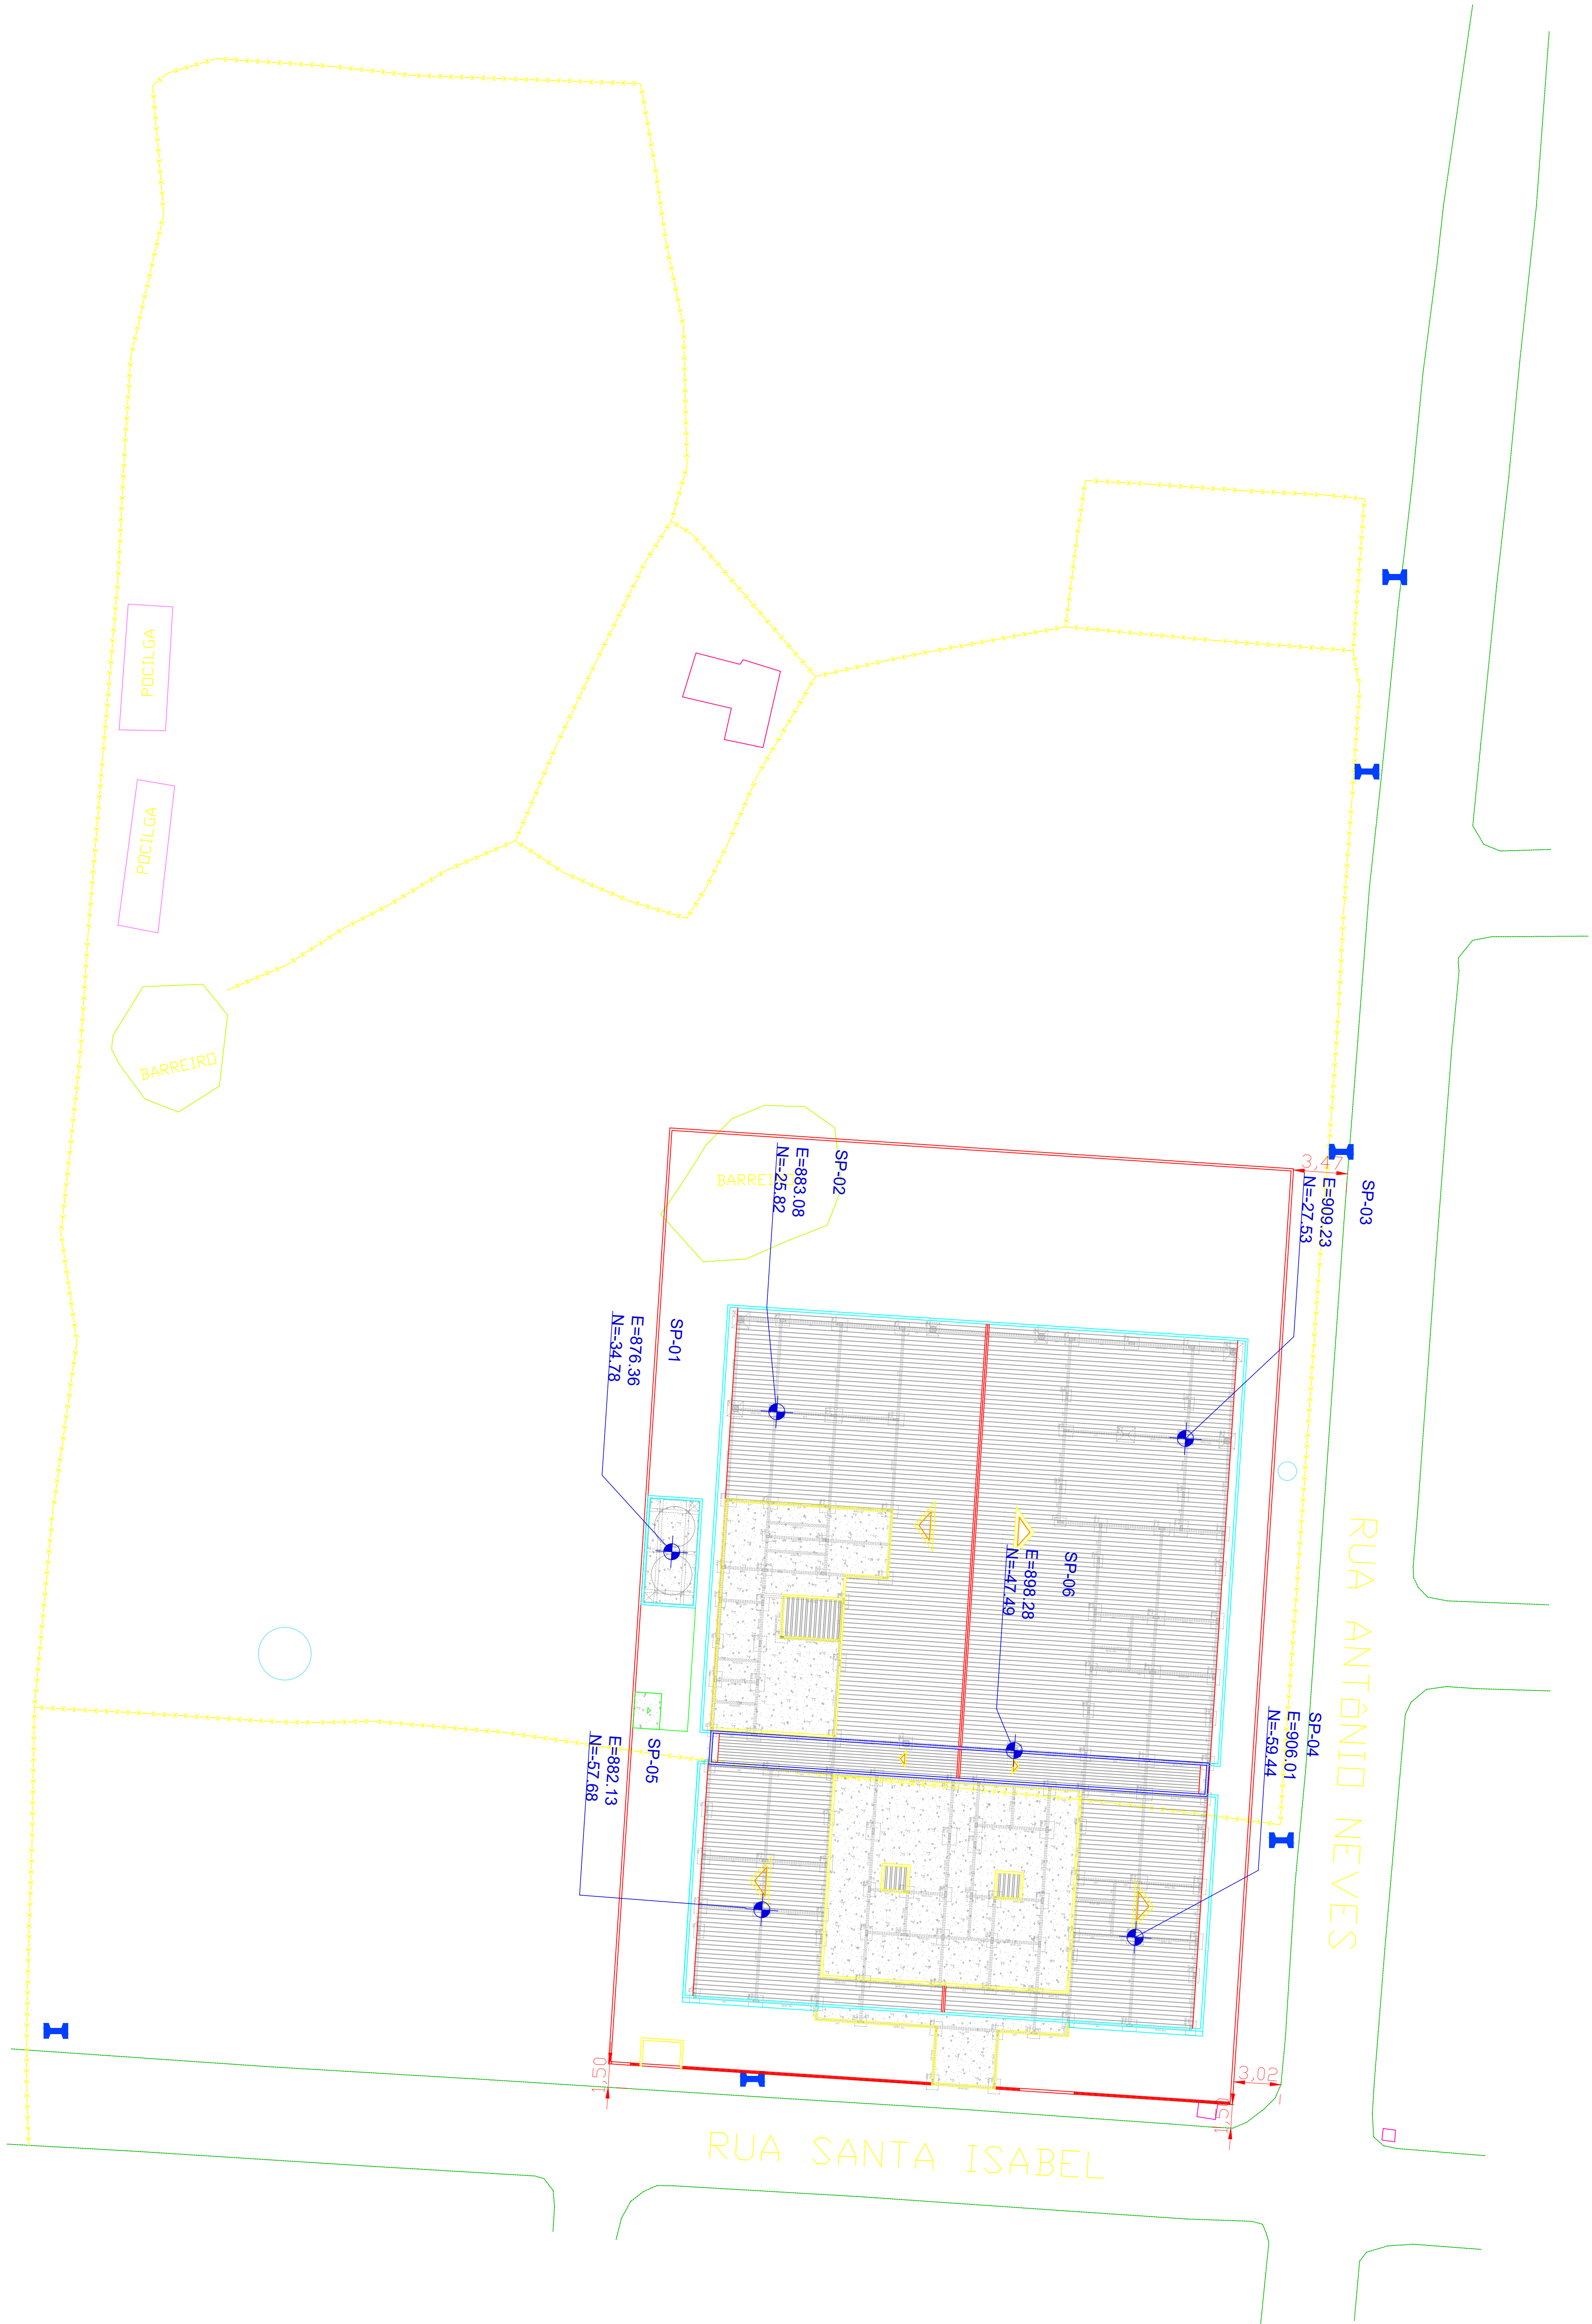

- CONVENÇÕES
- EDIFICAÇÃO
 - MURO
 - MEIO-FIO EXISTENTE
 - CERCA
 - GRADE
 - CALÇADA
 - MURO DE ARRIMO EXISTENTE
 - GREIDE EXISTENTE
 - POSTE DE BAIXA TENSÃO (BT)
 - POSTE DE MÉDIA TENSÃO (MT)
 - POSTE DE ALTA TENSÃO (AT)
 - POSTE DE FERRO
 - ÁRVORE
 - TELEFONE PÚBLICO
 - LIXEIRA
 - LUMINÁRIA
 - SEMAFORO
 - PLACA DE SINALIZAÇÃO
 - HIDRANTE
 - HIDRÔMETRO
 - CANAL / CANALETA EXISTENTE
 - CORREGO
 - PONTE / PONTILHÃO
 - PARADA DE ÔNIBUS
 - CAIXA COLETORA TIPO GRELHA EXISTENTE
 - POÇO DE VISITA TIPO GAVETA EXISTENTE
 - POÇO ARTESIANO
 - POÇO DE VISITA DE SERVIÇOS PÚBLICOS EXISTENTE
 - GALERIA EXISTENTE
 - CAIXA DE PASSAGEM DE ESGOTO CONDOMINIAL EXISTENTE
 - POÇO DE VISITA DE ESGOTO EXISTENTE
 - TUBO DE ESGOTO EXISTENTE
 - RN
 - EIXO DE LOCAÇÃO
 - PI
 - INÍCIO E FINAL DE PLANOS INCLINADOS
 - CURVA DE NÍVEL MESTRA
 - CURVA DE NÍVEL INTERMEDIÁRIA
 - SENTIDO DO ESCOAMENTO

REV.	DATA	DESCRIÇÃO	ELAB.	APROV.
 PREFEITURA DE LAGOA DE ITAENGA PRAIA DE SÃO FRANCISCO		MUNICÍPIO DE LAGOA DE ITAENGA PREFEITURA MUNICIPAL DE LAGOA DE ITAENGA		
OBJETO				
PROJETO DO CENTRO DE EDUCAÇÃO INFANTIL (CEI) - 10 SALAS				
PROPRIETARIA DO PROJETO		RESPONSÁVEL EXECUTOR		
Prefeitura Municipal de Lagoa de Itaenga		MUNICÍPIO DE LAGOA DE ITAENGA		
LOCALIZAÇÃO OBRA		ETAPA		
Rua Santa Isabel, S/N, Salinas, Lagoa de Itaenga - PE		PROJETO EXECUTIVO		
PROPRIETÁRIO				
Dimas Caetano de Sousa PREFEITO				
RESP. TÉCNICO				
Paulo Ribeiro de Lemos Filho CREA-PE: 1815301058				
DESCRIÇÃO				
PROJETO DE IMPLANTAÇÃO				
CONTEÚDO			PRIMEIRA	
PLANTA DE IMPLANTAÇÃO				
ESCALA	DATA	COORDENAÇÃO	01/01 R0	
INDICADA	FEV/2026	PLU-CB-IMP-R01.dwg		