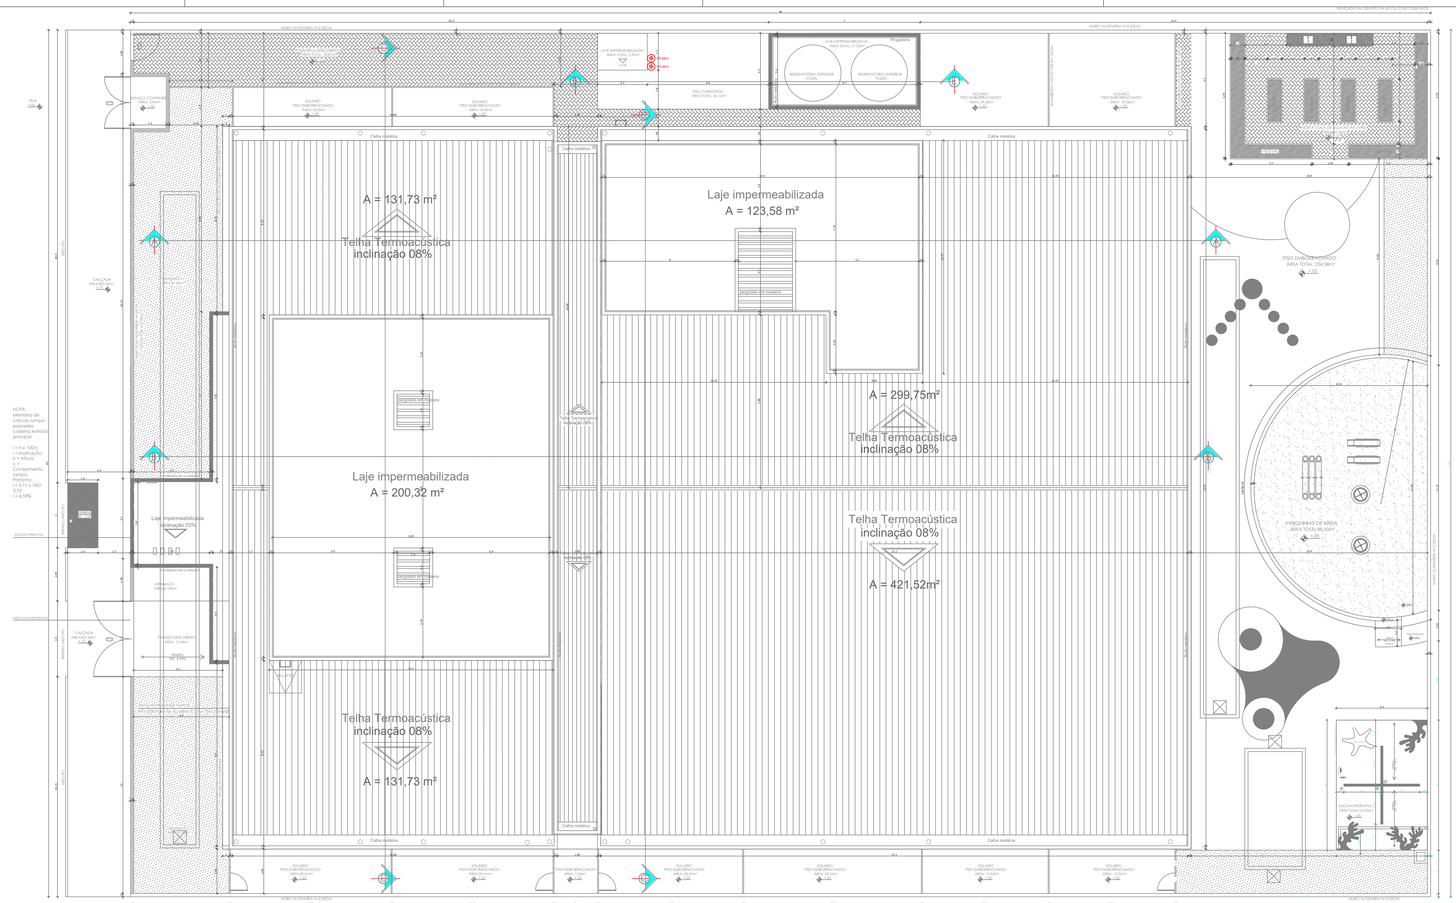

A = 131,73 m²
Telha Termoacústica
inclinação 08%
Laje impermeabilizada
A = 123,58 m²
A = 299,75m²
Telha Termoacústica
inclinação 08%
Laje impermeabilizada
A = 200,32 m²
Telha Termoacústica
inclinação 08%
A = 421,52m²
Telha Termoacústica
inclinação 08%
A = 131,73 m²
Laje impermeabilizada
Inclinação 08%
CENTRAL DE GÁS
(PAREDES E TETO EM CONCRETO)
CAP.: 2 CILINDROS (P-90)
CALÇADA
GRAMADO
PISO EMBORRACHADO
PARQUINHO DE AREIA
PISO DESCOBERTO
PASSEIO
RAMPA
ESCADA
CASA DE GERADOR
CASA DE BOMBAS
CASA DE GÁS
CISTERNA
RESERVATÓRIO SUPERIOR
RESERVATÓRIO INFERIOR
CASA DE QUADRO
GUARITA
ENTRADA DE FUNCIONÁRIOS
ENTRADA DE ALUNOS
ACESSO PRINCIPAL
SAÍDA DE EMERGÊNCIA
MURO ALVENARIA H=2,30CM
GRADIL H=1,50CM
Caixa metálica
Caixa metálica
Caixa metálica