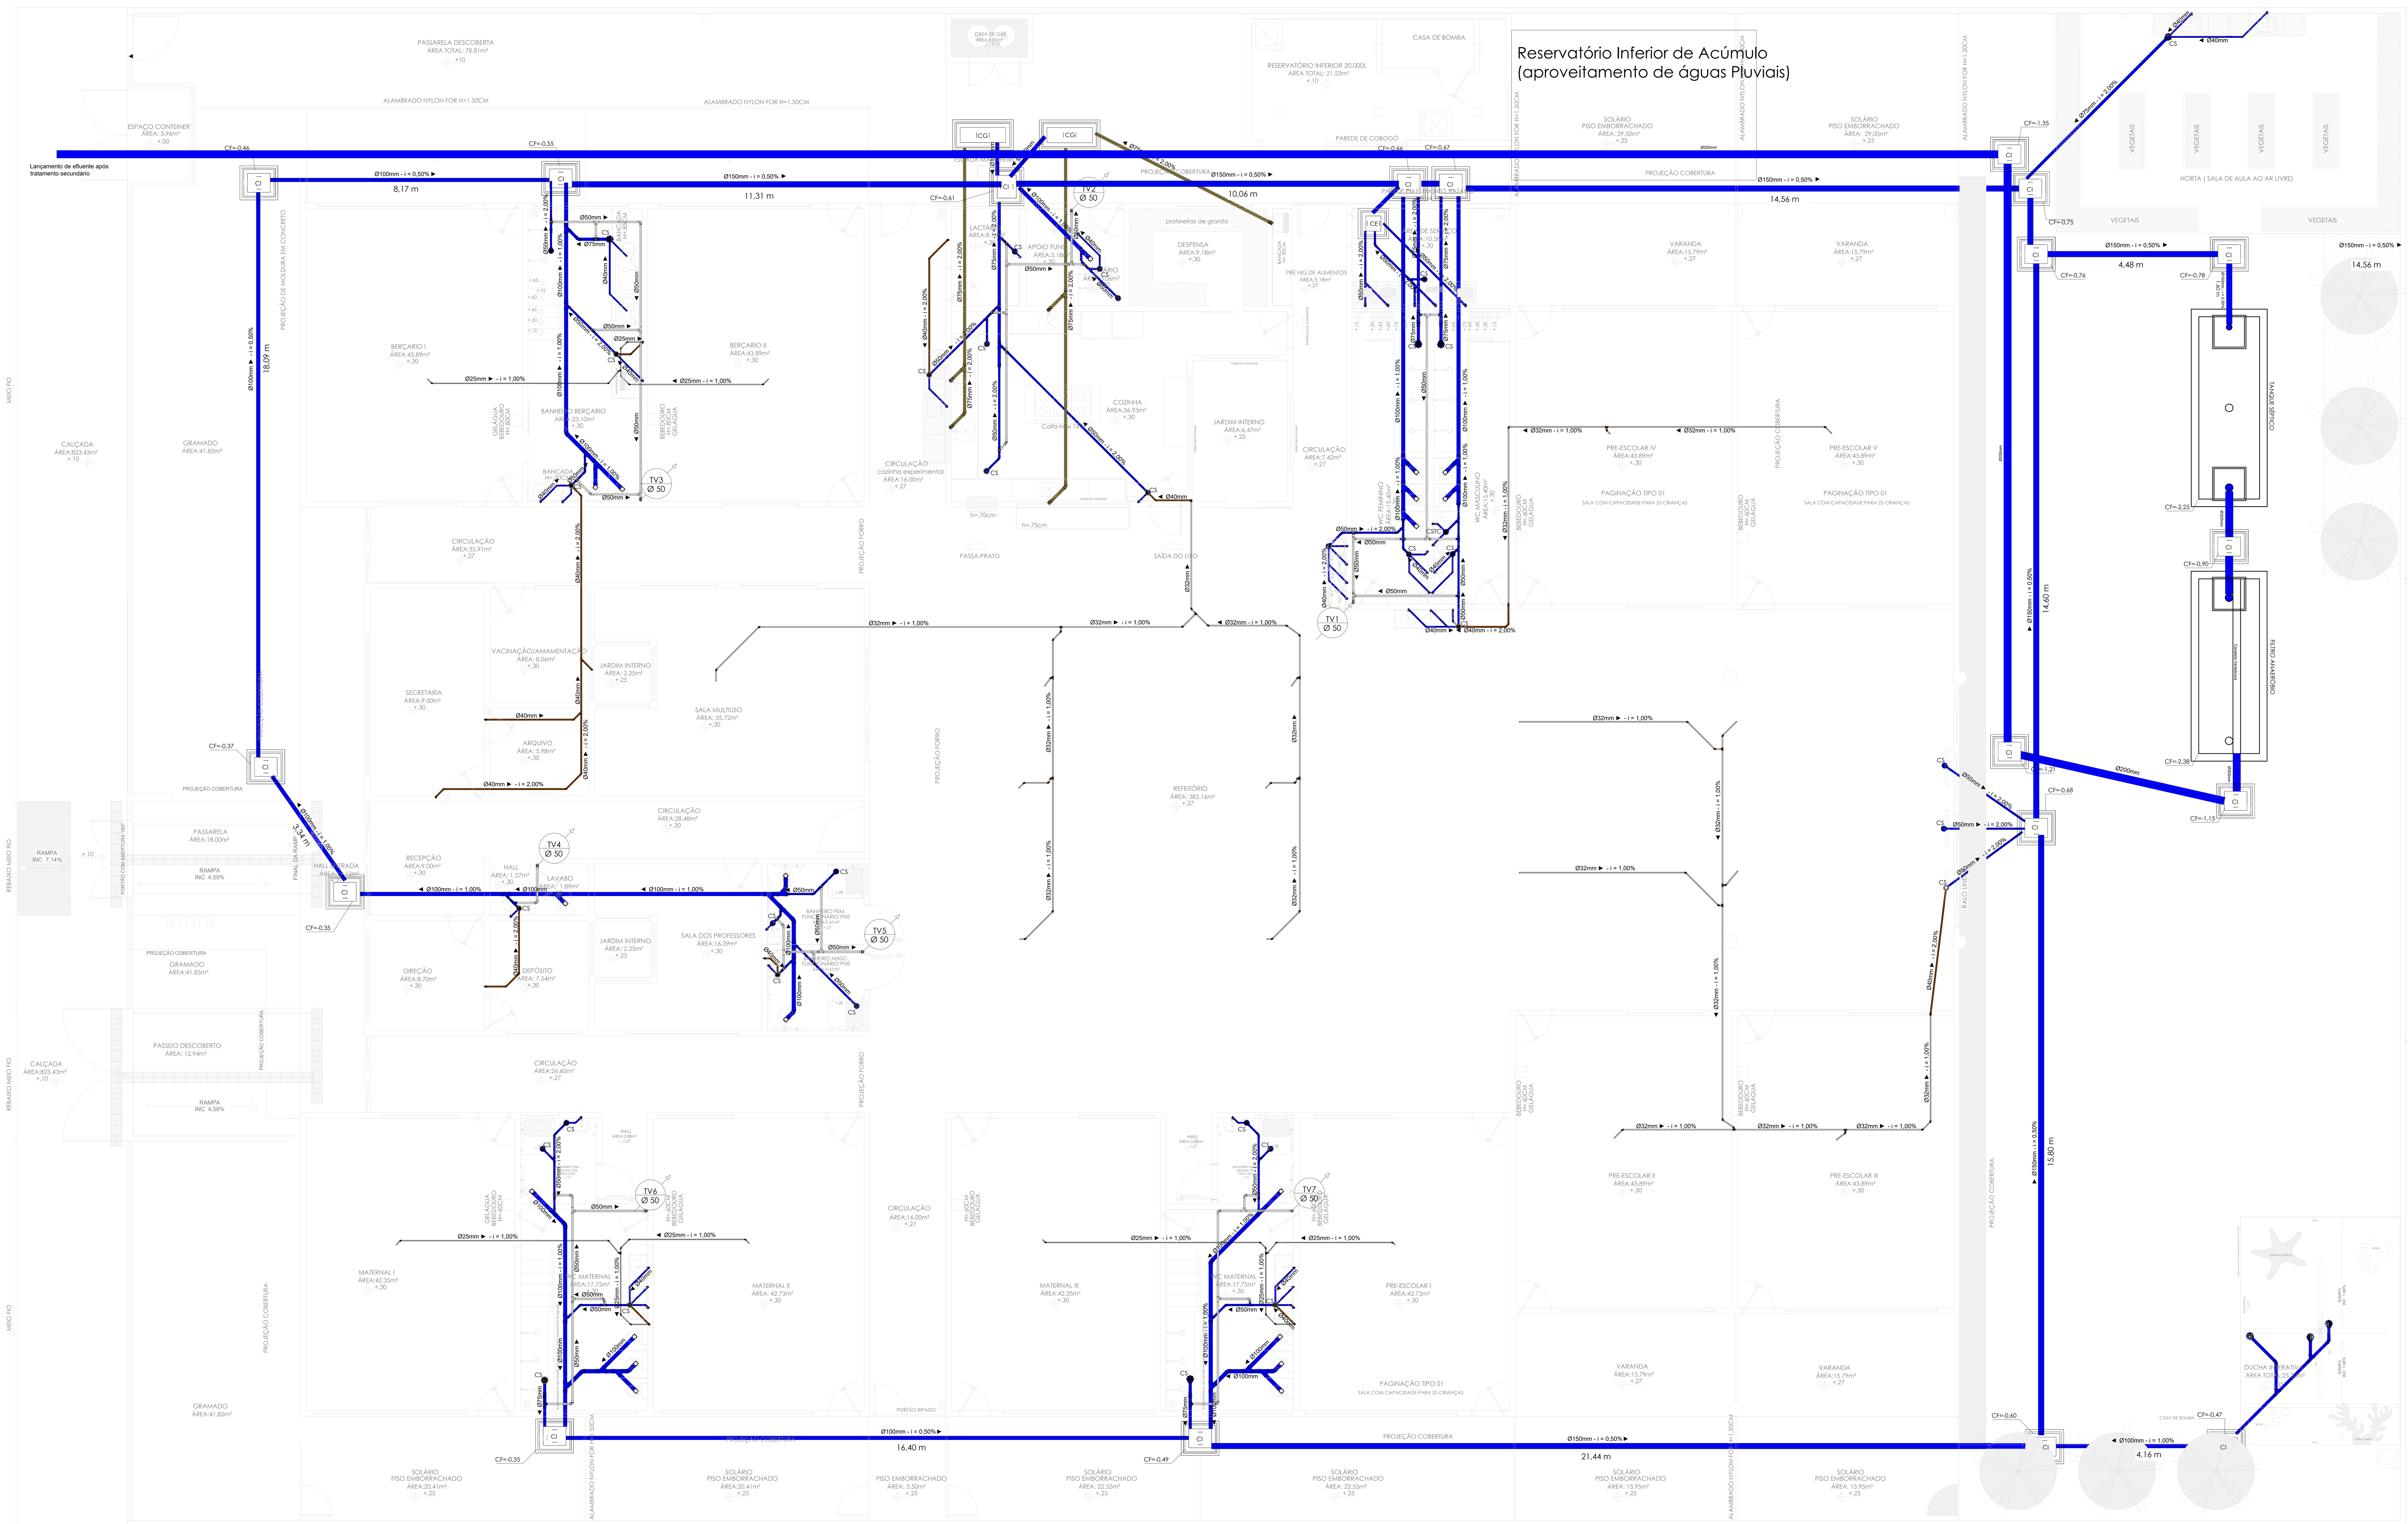


01 LOCAÇÃO
ESCALA 1/75

CONVENÇÕES

COD.	DESCRIÇÃO
CS	Caixa sifonada
CSTC	Caixa sifonada com tampa cega
GRP	Grelha e porta grelha pluvial

CONVENÇÕES

- TUBO DE PVC* PARA INSTALAÇÃO DE DRENO, SÉRIE NORMAL, DIÂMETRO INDICADO, SEGUE SOBE A LAJE
- TUBO DE PVC* PARA INSTALAÇÃO PLUVIAL, SÉRIE REFORÇADA, DIÂMETRO INDICADO
- TUBO DE PVC* PARA INSTALAÇÃO DE ESGOTO, SÉRIE NORMAL, DIÂMETRO INDICADO
- TUBO DE PVC* PARA INSTALAÇÃO DE VENTILAÇÃO, SÉRIE NORMAL, DIÂMETRO INDICADO
- TUBO DE PVC* PARA PASSAGEM DE GORDURA, SÉRIE NORMAL, DIÂMETRO INDICADO

- CI — CAIXA DE INSPEÇÃO PARA ESGOTO
- CE — CAIXA DE ESPUMA
- CG — CAIXA DE GORDURA
- CS — CAIXA SINFONADA
- CP — CAIXA DE INSPEÇÃO PARA ÁGUAS PLUVIAIS

Todas as tubulações estão descritas em "mm".

Recomendam-se as seguintes declividades mínimas segundo a NBR 8160:

a) 2% para tubulações de esgoto com diâmetro nominal igual ou inferior a Ø75mm;
b) 1% para tubulações de esgoto com diâmetro nominal igual a Ø100mm;
c) 0,5% para tubulações de esgoto com diâmetro nominal igual ou superior a Ø150mm;
CF = -X,XXm - COTA DE FUNDO

1. AS CONEXÕES USADAS NOS "PÉS DE COLUNA" DEVERÃO SER DO TIPO "CURVA 87°30' CURTA" COM BOLSA PARA PÉ DE COLUNA SÉRIE R.
2. NORMAS:
NBR 8160 - Sistemas prediais de esgoto sanitário - Projeto e Execução.
NBR 7229 - Projeto, construção e operação de sistemas de tanque séptico.
NBR 10844 - Instalações prediais de águas pluviais.
NBR 5688 - Sistema predial de água pluvial , esgoto sanitário e ventilação - Tubos e conexões de PVC, tipo DN - Requisitos.

REV.	DATA	DESCRIÇÃO	ELAB.	APROV.

MUNICÍPIO DE LAGOA DE ITAENGA
PREFEITURA MUNICIPAL DE LAGOA DE ITAENGA

OBJETO:
PROJETO DO CENTRO DE EDUCAÇÃO INFANTIL (CEI) - 10 SALAS

PROPRIETÁRIA DO PROJETO: **Prefeitura Municipal de Lagoa de Itaenga**
RESPONSÁVEL EXECUTOR: **MUNICÍPIO DE LAGOA DE ITAENGA**

LOCALIZAÇÃO OBRA: Rua Santa Isabel, S/N, Salinas, Lagoa de Itaenga - PE
ETAPA: PROJETO EXECUTIVO

PROPRIETÁRIO:
Documento assinado digitalmente
gov.br DIMAS CAETANO DE SOUSA
Data: 25/02/2026 06:47:19-0300
Verifique em https://validar.iti.gov.br
Dimas Caetano de Sousa
PREFEITO

RESP. TÉCNICO:
Documento assinado digitalmente
gov.br PAULO RIBEIRO DE LEMOS FILHO
Data: 25/02/2026 07:45:02-0300
Verifique em https://validar.iti.gov.br
Paulo Ribeiro de Lemos Filho
CREA-PE: 1815301058

DISCIPLINA: PROJETO DE DESTINAÇÃO FINAL DE ESGOTO
CONTEÚDO: PLANTA DE LOCAÇÃO
PRANCHA: 01/02 R0
ESCALA: INDICADA
DATA: FEV/2026
CODIFICAÇÃO: PLI-CEI-DFE-R02.dwg