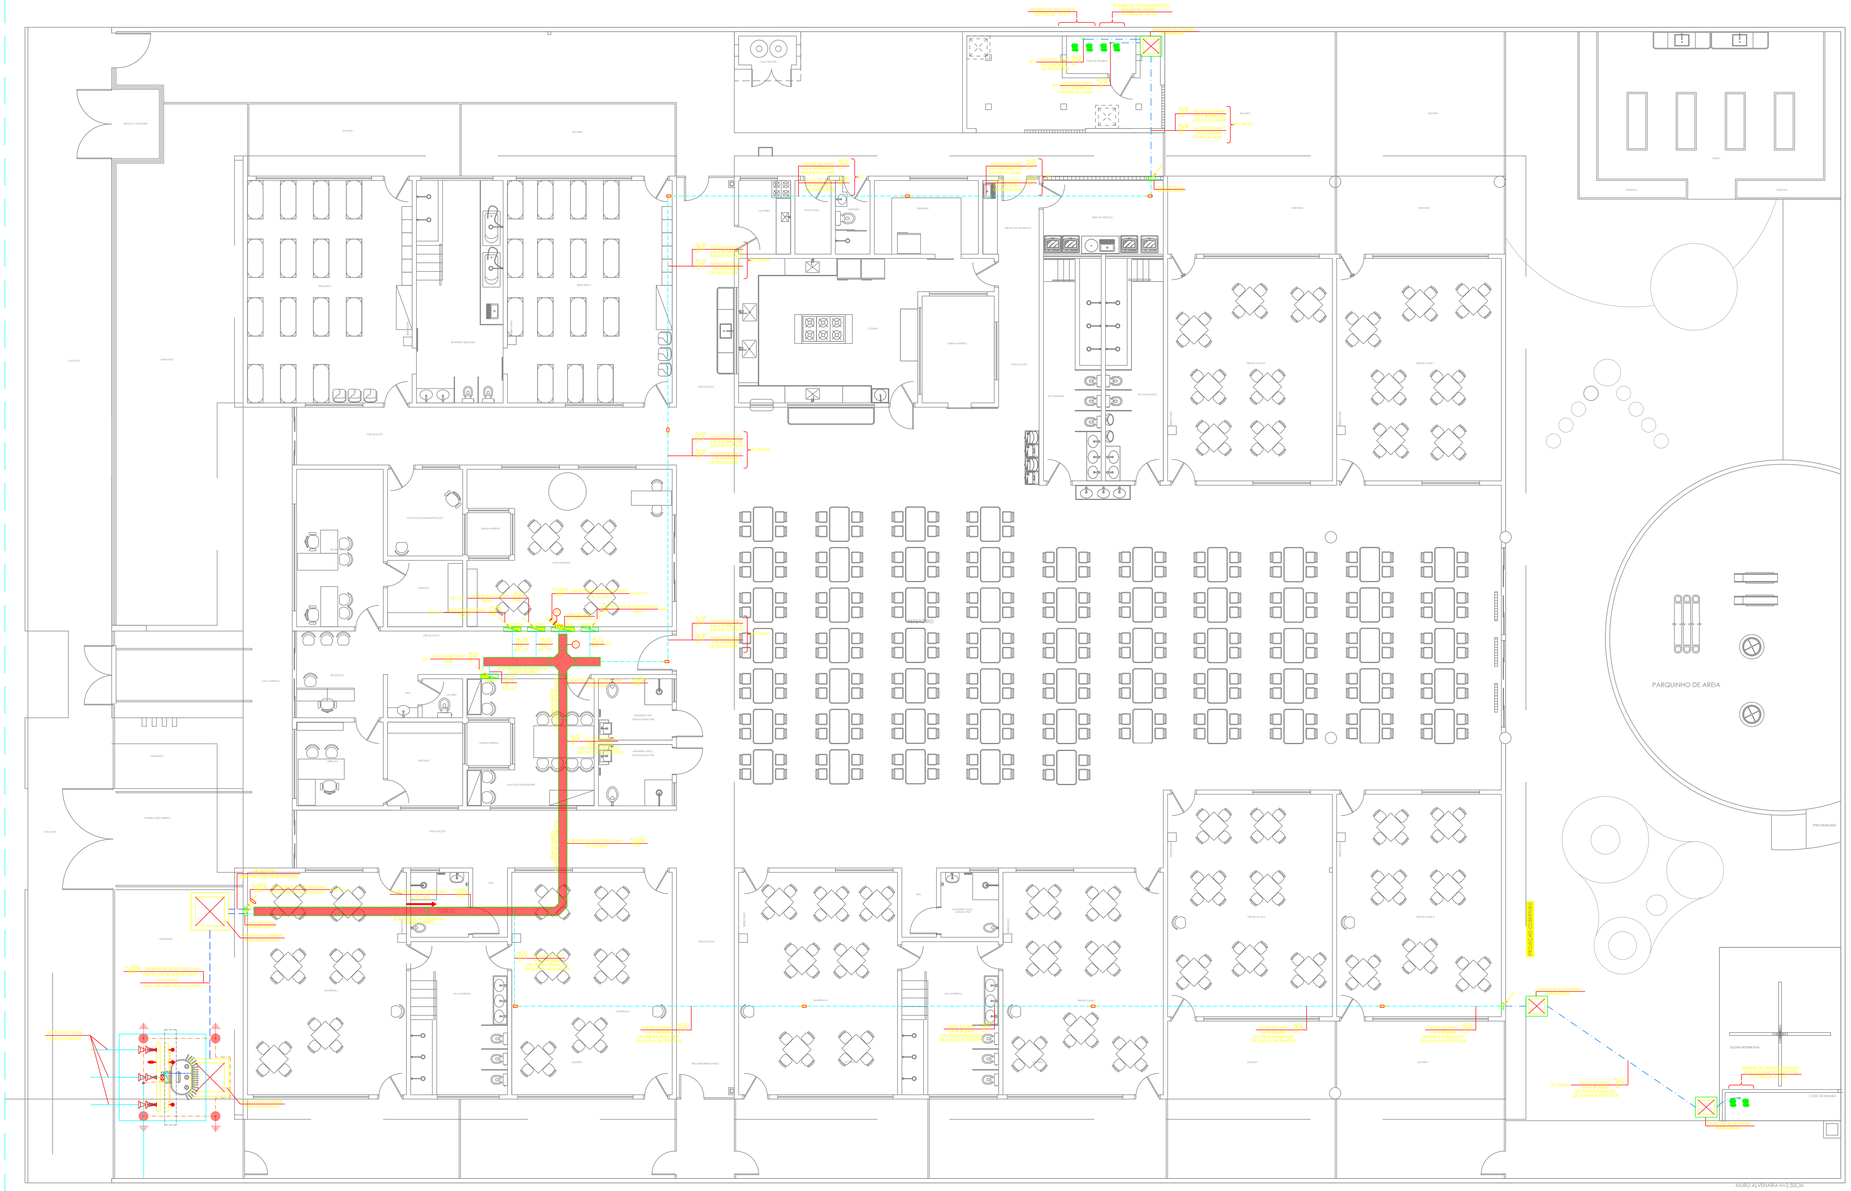

PARQUINHO DE AREIA
PISO EMBLADO
MURO ALVENARIA H=2,50CM
CAIXA DE SOLDA
CAIXA DE PASSAGEM EM ALVENARIA
CAIXA DE PASSAGEM EM ALVENARIA
CAIXA DE PASSAGEM EM ALVENARI