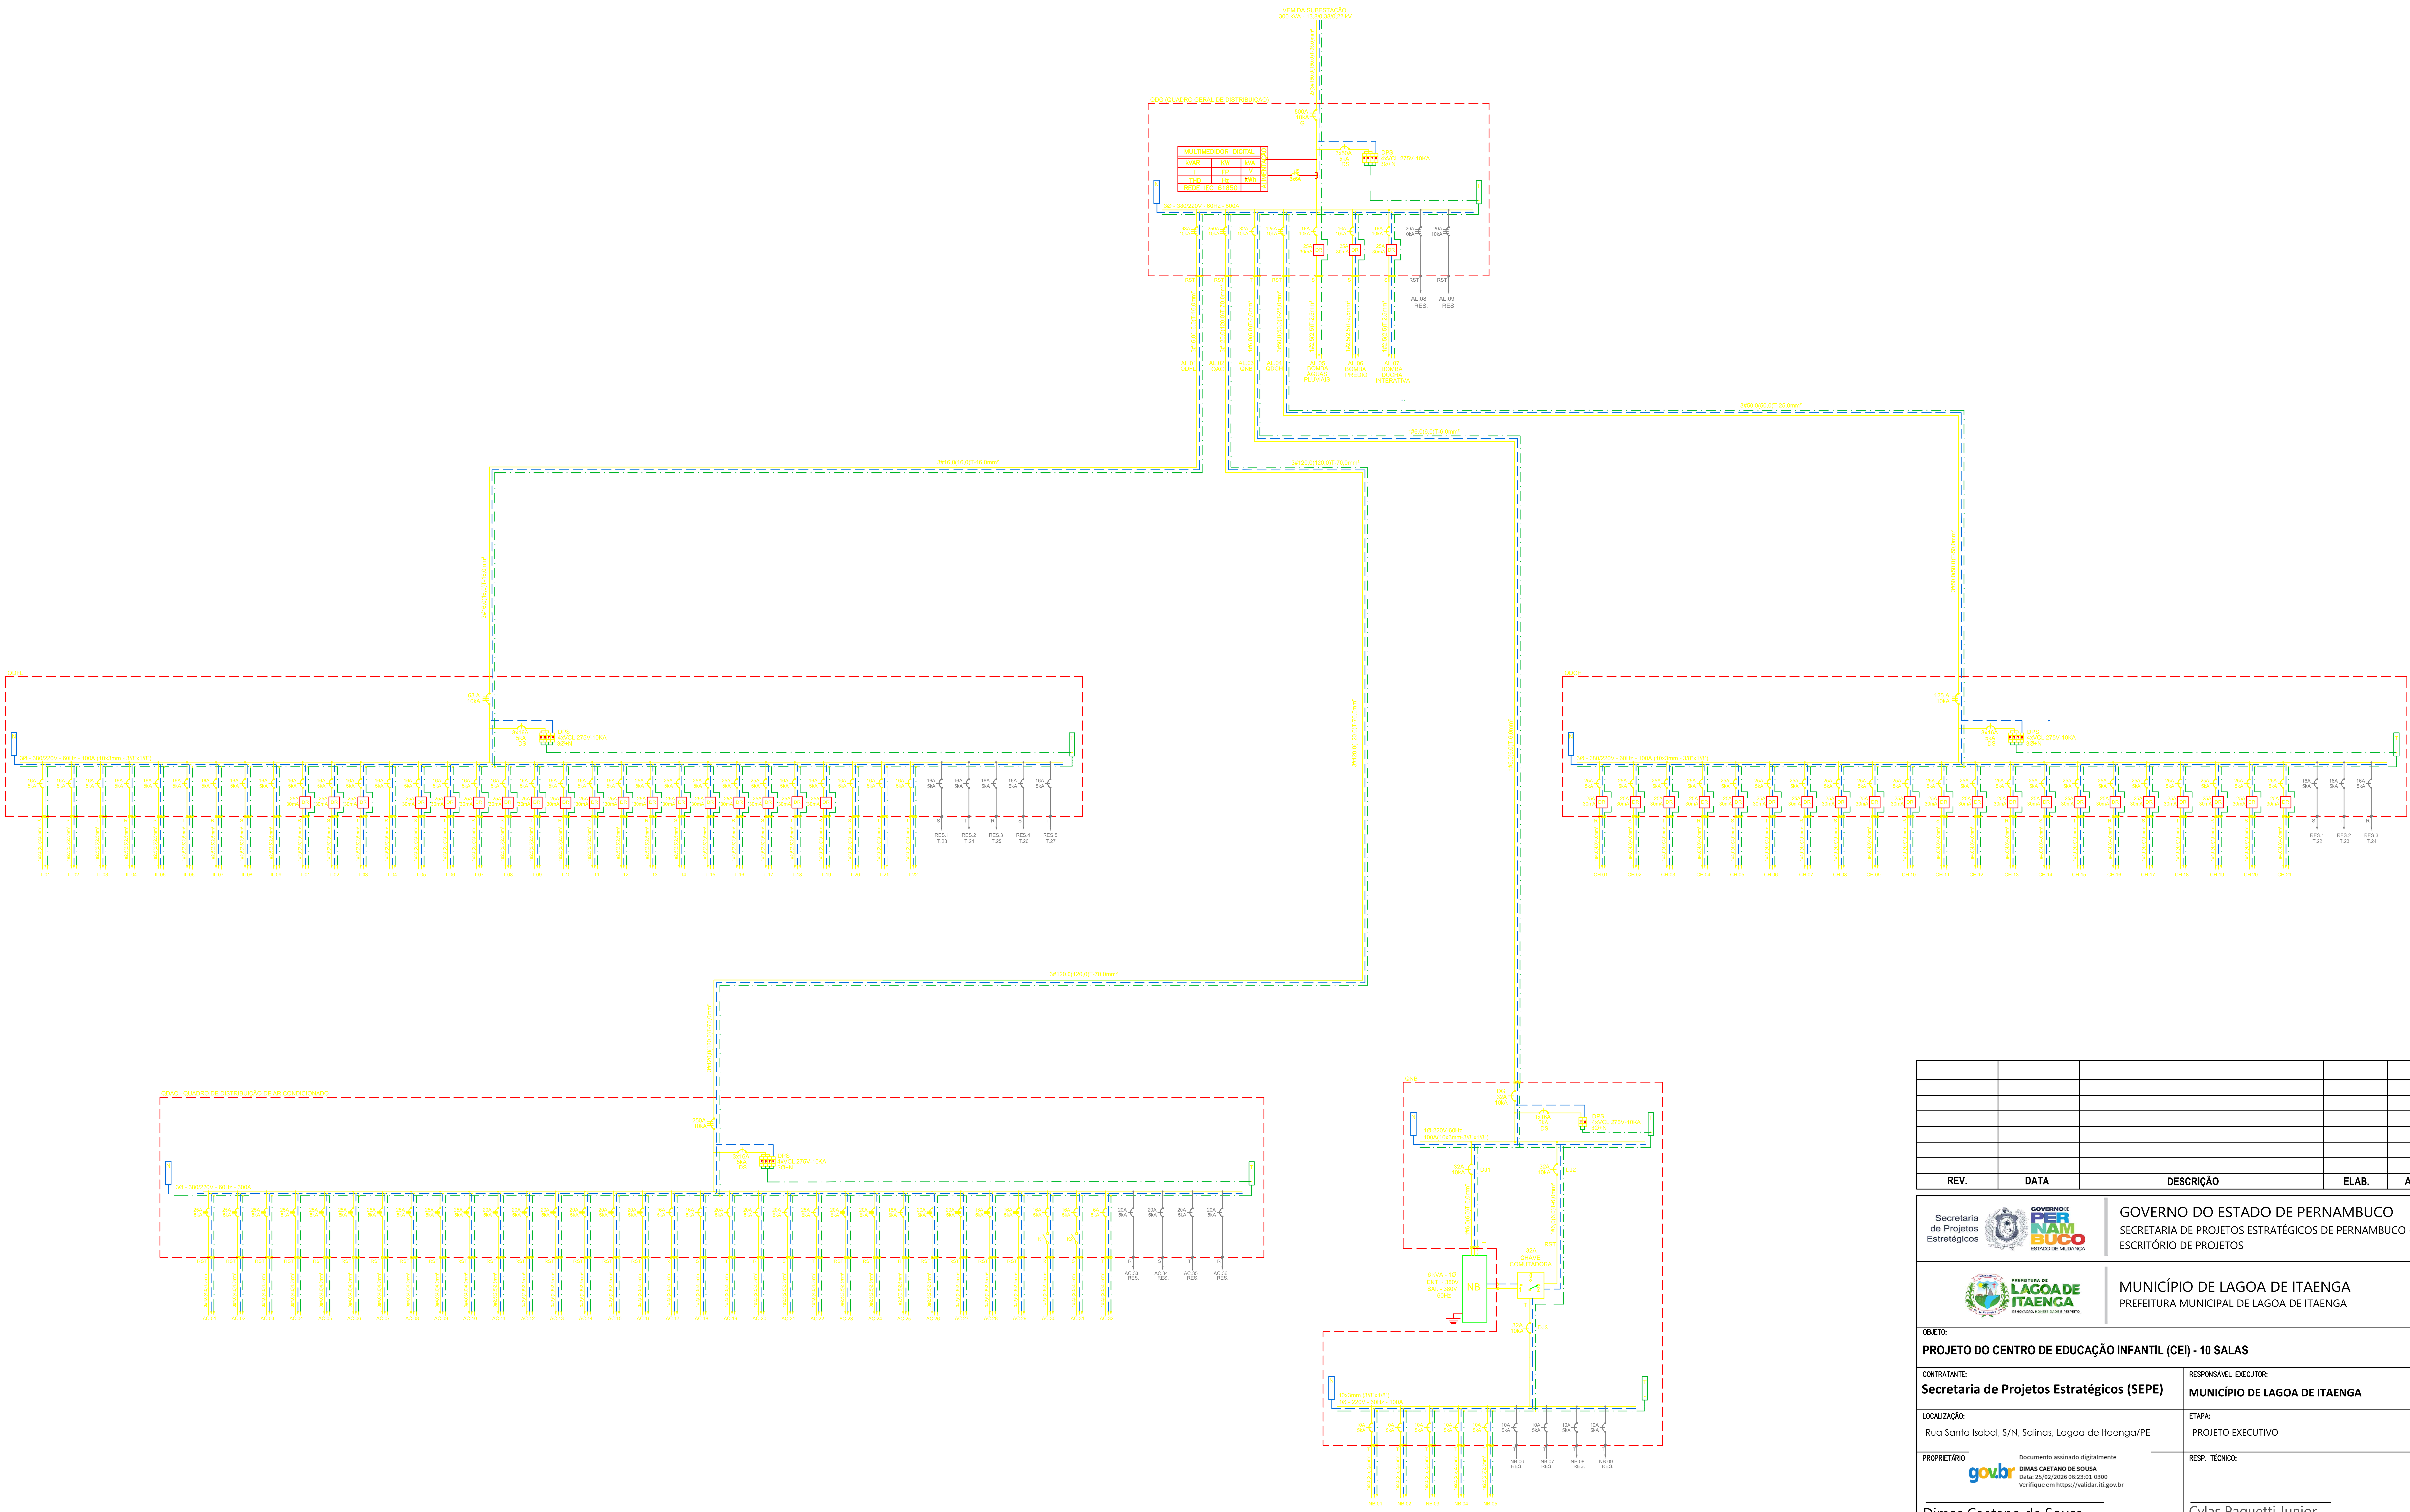


REV.	DATA	DESCRIÇÃO	ELAB.	APROV.

Secretaria de Projetos Estretégicos

GOVERNO DO ESTADO DE PERNAMBUCO
SECRETARIA DE PROJETOS ESTRATÉGICOS DE PERNAMBUCO - SEPE
ESCRITÓRIO DE PROJETOS

MUNICÍPIO DE LAGOA DE ITAENGA
PREFEITURA MUNICIPAL DE LAGOA DE ITAENGA

OBJETO:
PROJETO DO CENTRO DE EDUCAÇÃO INFANTIL (CEI) - 10 SALAS

CONTRATANTE: **Secretaria de Projetos Estratégicos (SEPE)**

RESPONSÁVEL EXECUTOR: **MUNICÍPIO DE LAGOA DE ITAENGA**

LOCALIZAÇÃO: Rua Santa Isabel, S/N, Salinas, Lagoa de Itaenga/PE

ETAPA: PROJETO EXECUTIVO

PROPRIETÁRIO:
Documento assinado digitalmente
DIMAS CAETANO DE SOUSA
Data: 25/02/2026 06:23:01-0300
Verifique em https://validar.iti.gov.br

Dimas Caetano de Sousa
PREFEITO

RESP. TÉCNICO:
Cylas Paguetti Junior
CREA/PE: 180.378.010-00

DISCIPLINA: PROJETO DAS INSTALAÇÕES ELÉTRICAS

CONTEÚDO: DIAGRAMAS UNIFILARES

PRANCHA: 08/11 R0

ESCALA: INDICADA

DATA: MAIO / 2025

CODIFICAÇÃO: GOVPE-SEE-PADRÃO-L00-CRECHE10-B-ELE-P008-R0.dwg