




Planta baixa: todos os módulos  
1:500

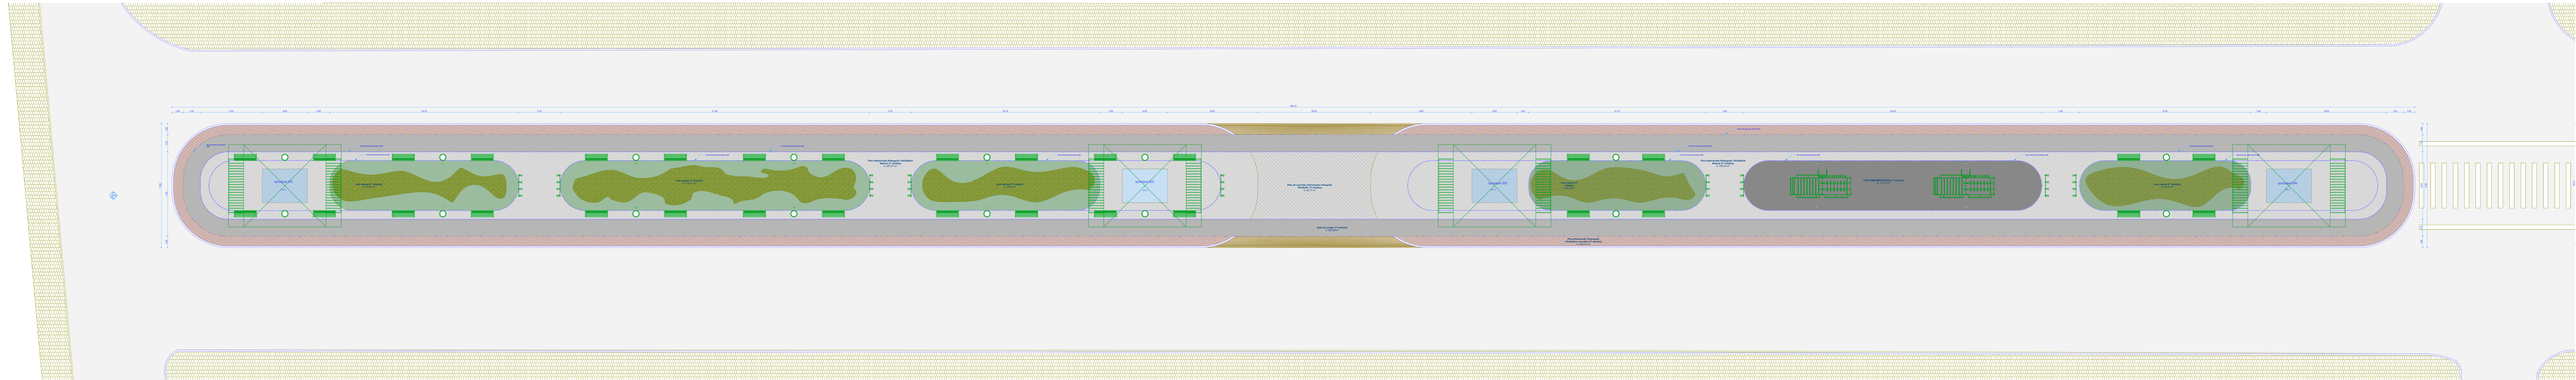


Planta baixa: 1º módulo  
1:200

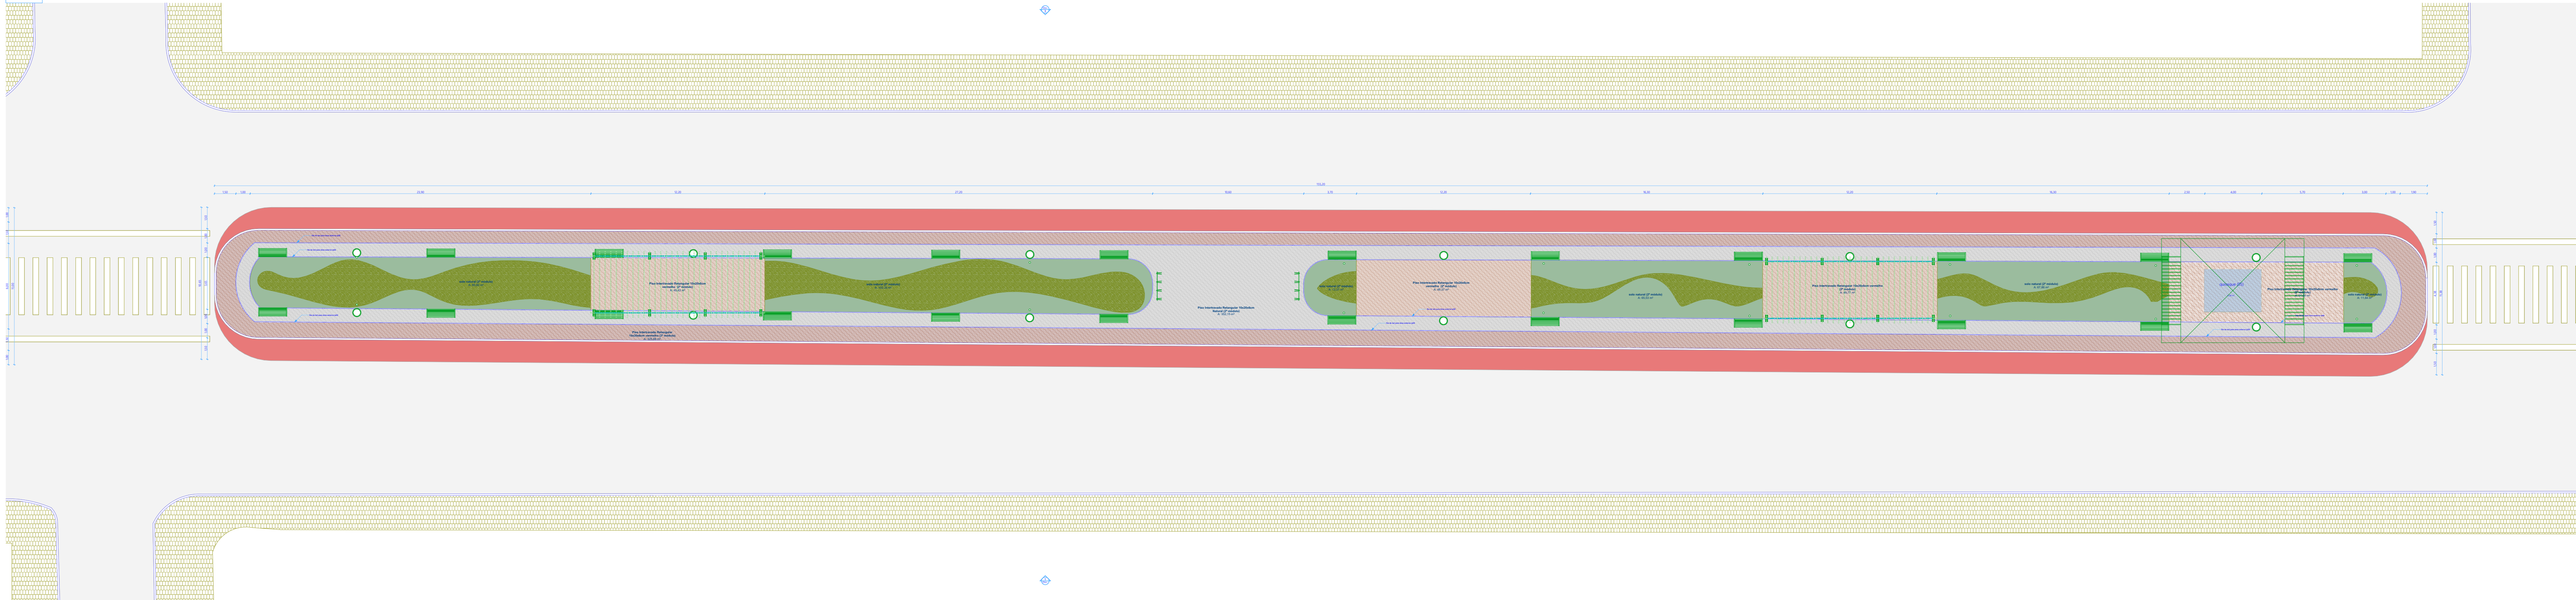

Planta baixa: 2º módulo  
1:200

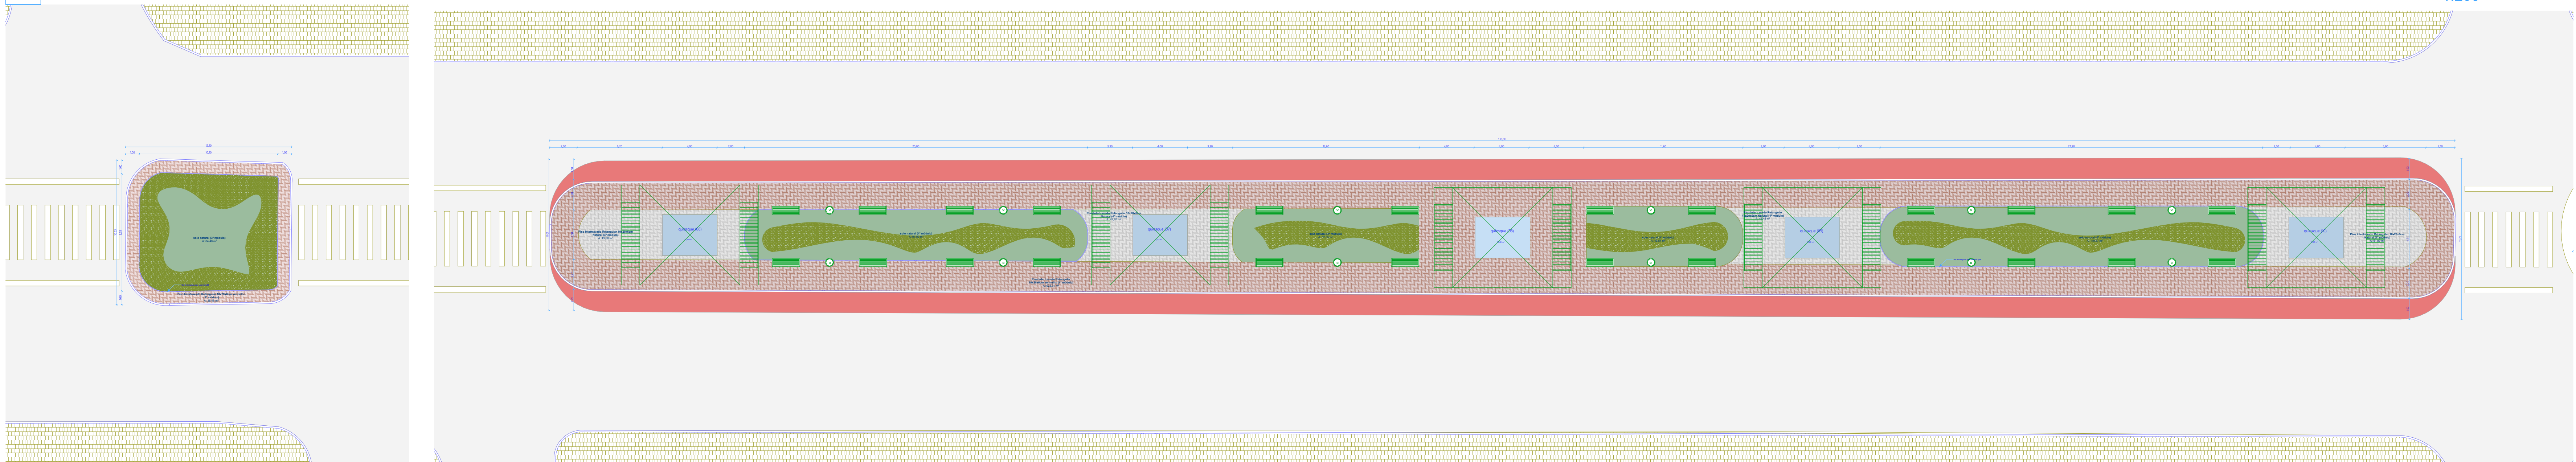

Planta baixa: 3º módulo  
1:200

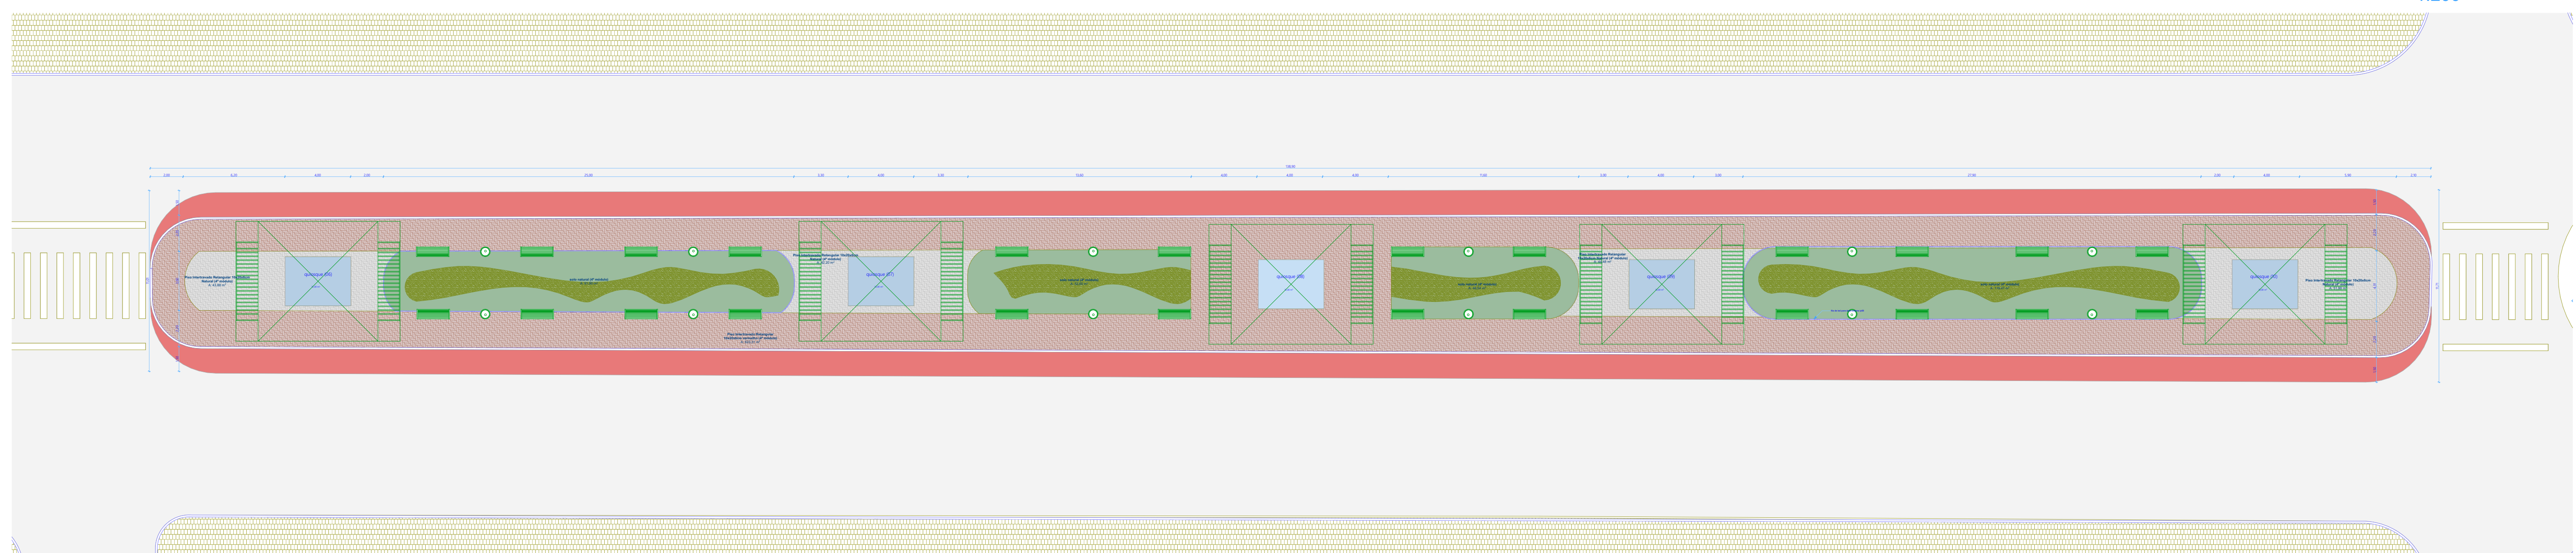

Planta baixa: 4º módulo  
1:200

Mapa de Eletrodoméstico & Mobiliário						
ID de Elemento	BANCO 0.60X2.00	BICICLETÁRIO	equipamento fitness	LIXEIRA	PERGOLADO 12.00X4.80	POSTE H.3m
Classificação ARCHICAD 22	Mobiliário	Mobiliário	Mobiliário	Mobiliário	Mobiliário	Mobiliário
Modelo	<Indefinido>	<Indefinido>	<Indefinido>	<Indefinido>	<Indefinido>	<Indefinido>
Fabricante	<Indefinido>	<Indefinido>	<Indefinido>	<Indefinido>	<Indefinido>	<Indefinido>
Quantidade	80	11	2	40	2	44
Comprimento	2,00	2,00		0,60		0,12
Largura	0,60	0,36		0,60		0,12
Altura	0,90	0,60	2,67	0,80	3,00	3,00
Símbolo 2D						
Axonometria Frente 3D						

Mapa de Zonas				
Piso de Origem	Categoria de Zona	Número da Zona	Nome da Zona	Área Média
Pavimento Tarso	Compartimentos	01	Piso de concreto intertravado retangular 10x20x08 (1º módulo)	62,17
	Compartimentos	01	PISO EMBORRACHADO (1º módulo)	112,01
	Compartimentos	01	Piso Intertravado Retangular 10x20x08cm Natural (1º módulo)	824,00
	Compartimentos	01	Piso Intertravado Retangular 10x20x08cm vermelho (1º módulo)	403,74
	Compartimentos	01	Piso Intertravado Retangular 10x20x08cm vermelho (2º módulo)	325,86
	Compartimentos	01	Piso Intertravado Retangular 10x20x08cm vermelho (4º módulo)	623,31
	Compartimentos	01	pista de cooper (1º módulo)	607,88
	Compartimentos	01	solo natural (1º módulo)	385,27
	Compartimentos	02	Piso Intertravado Retangular 10x20x08cm Natural (2º módulo)	352,15
	Compartimentos	02	Piso Intertravado Retangular 10x20x08cm vermelho (2º módulo)	195,34
	Compartimentos	02	solo natural (2º módulo)	346,55
	Compartimentos	03	Piso Intertravado Retangular 10x20x08cm vermelho (3º módulo)	38,48
	Compartimentos	03	solo natural (3º módulo)	84,48
	Compartimentos	04	Piso Intertravado Retangular 10x20x08cm Natural (4º módulo)	162,55
	Compartimentos	04	solo natural (4º módulo)	312,56
				4.856,27 m²



**PREFEITURA MUNICIPAL DE  
CARPINA**  
CONSTRUINDO UMA NOVA HISTÓRIA

PROJETO  
**PROJETO ARQUITETÔNICO (PRAÇA TAMARINDO)**

ENDERECO  
Av. Pres. Getúlio Vargas  
Bairro: São José  
CEP: 58815-105

CIDADE  
CARPINA

ESTADO  
PERNAMBUCO

CLIENTE  
PREFEITURA MUNICIPAL DE CARPINA  
CNPJ: 11.097.342/0001-98

ARQUITETO  
**THIAGO PONCIANO DO MONTE**  
CAU: A1389025

RESPONSÁVEL  
**PL | Projeto Legal**

CONTEÚDO  
**Plantas**

ESCALA  
**INDICADA**

DATA  
27/02/2026

REVISÃO

DIMENSÃO DA FOLHA  
**A0**

FOLHA  
**01**