


LEGENDA:

ALIMENTAÇÃO DE ÁGUA GELADA

RETORNO DE ÁGUA GELADA

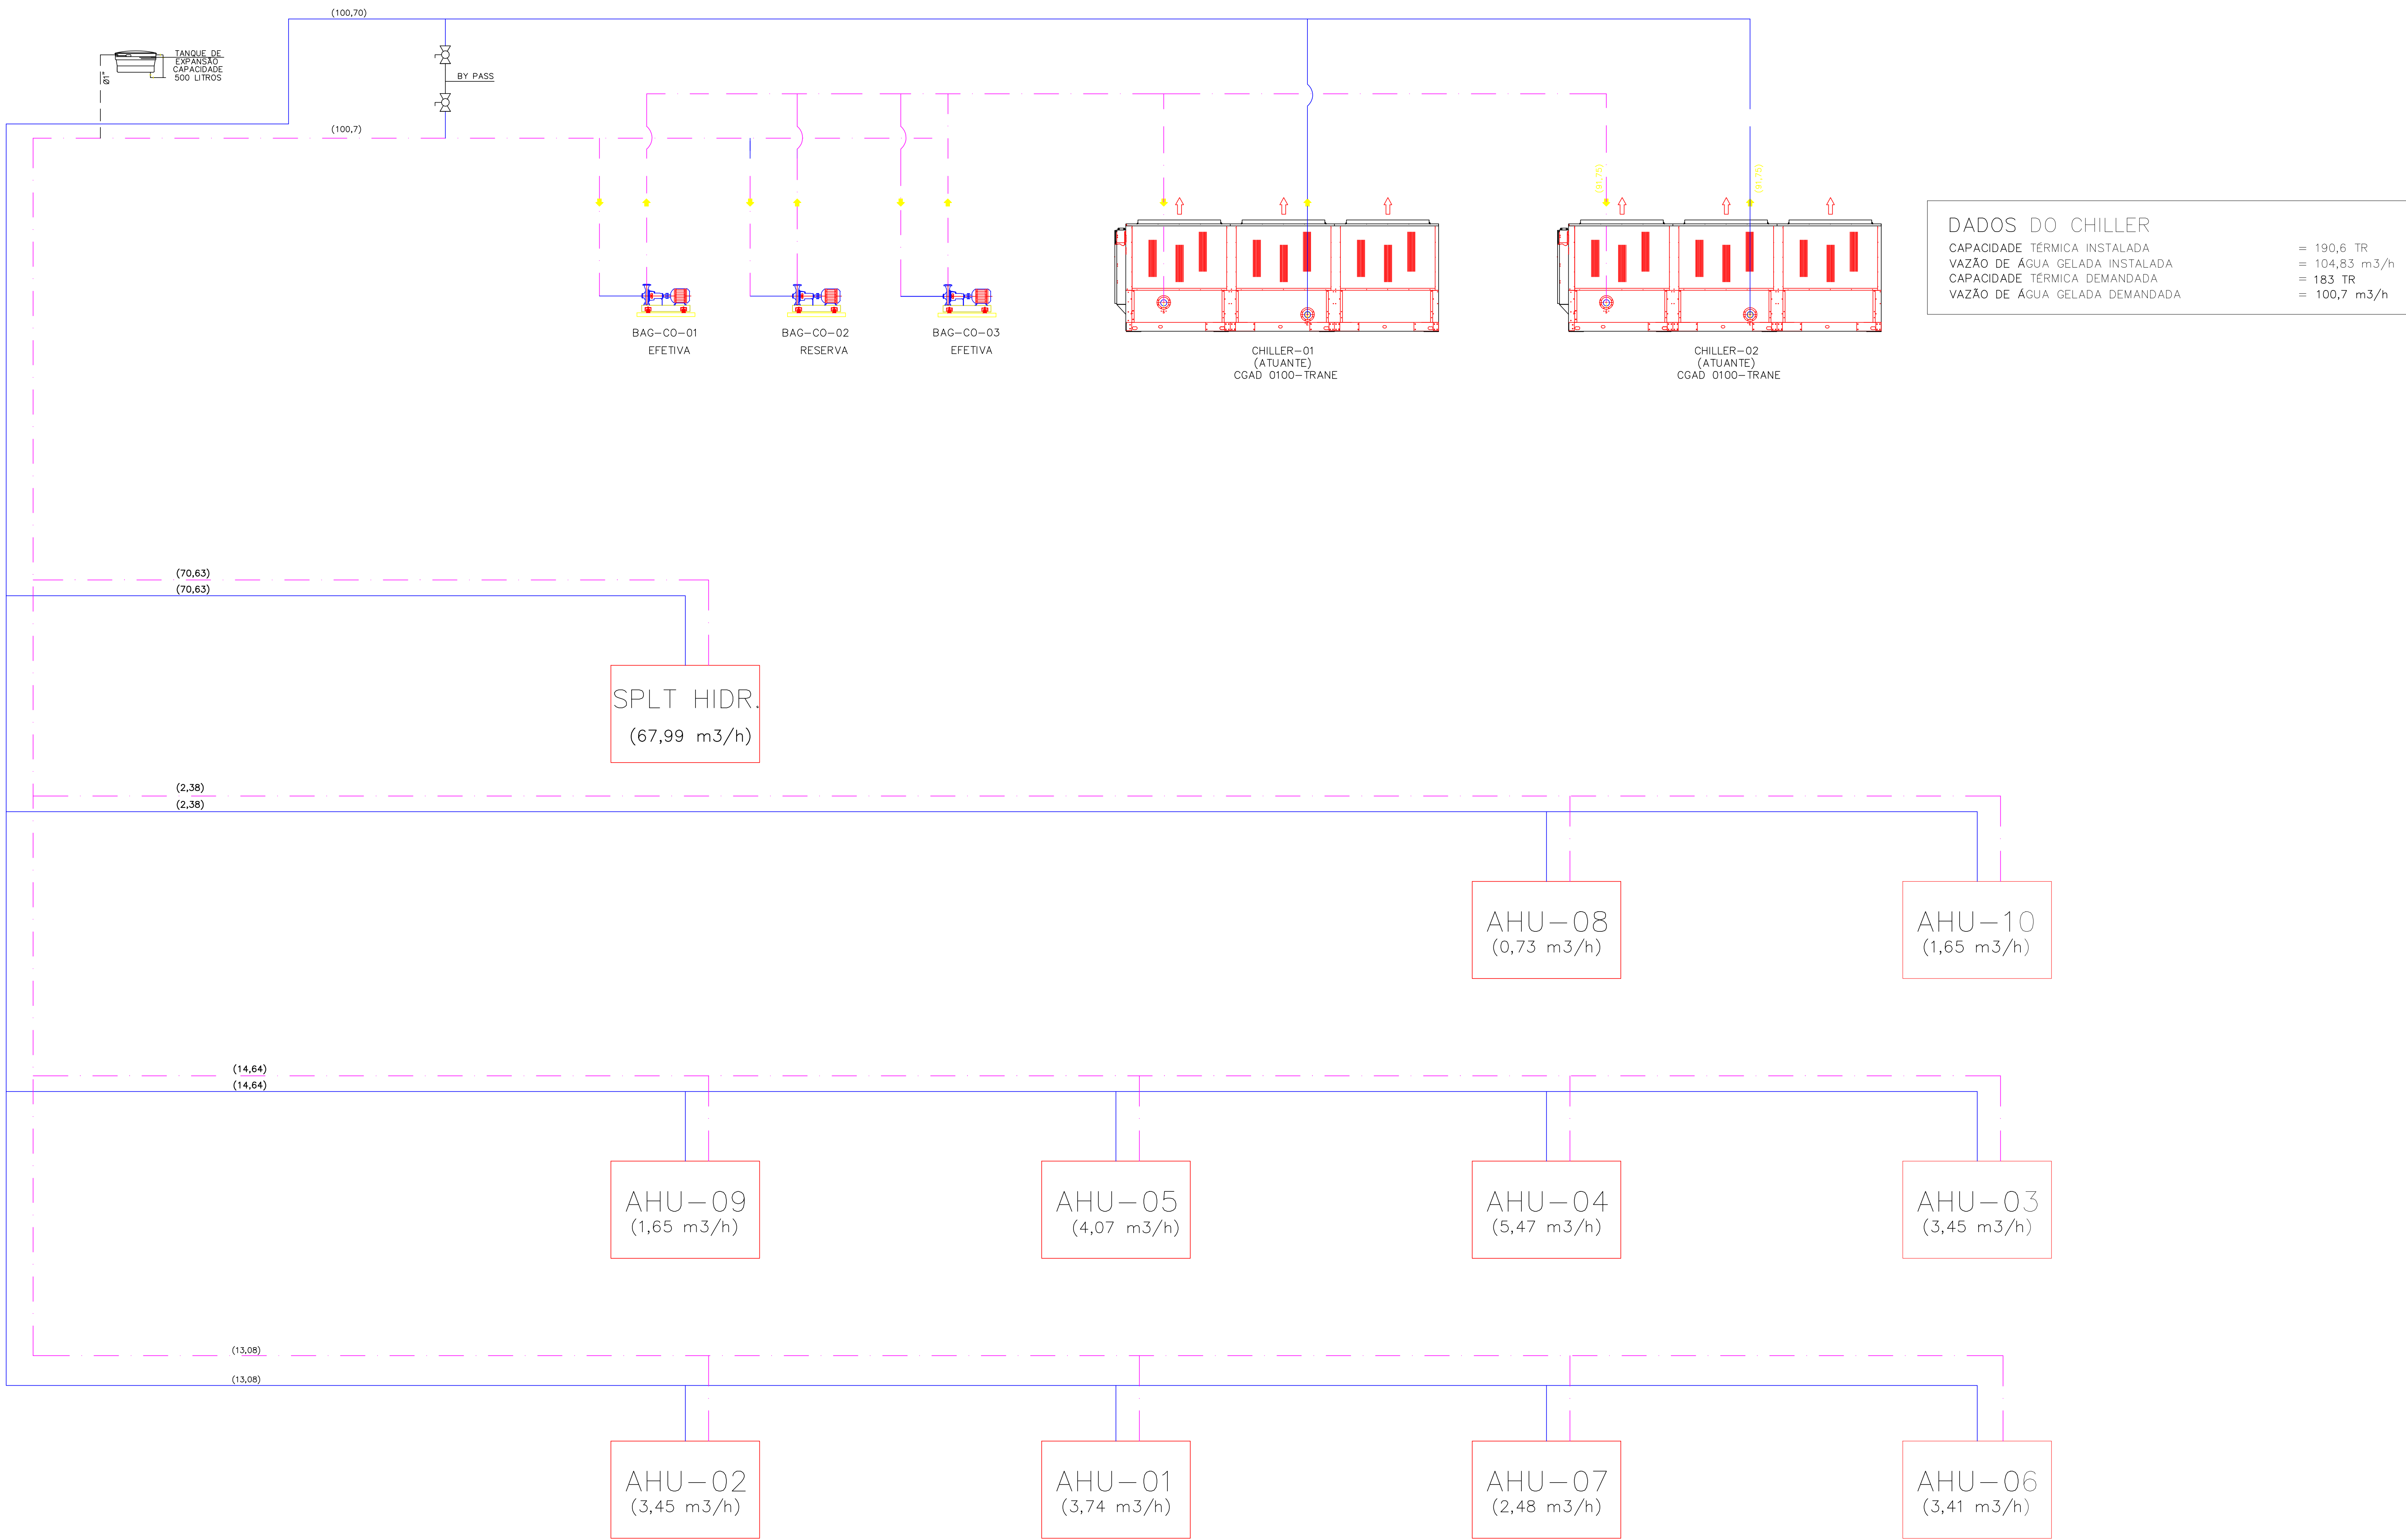

FLUXOGRAMA DE AR E CONTROLE AHU-01

ESCALA SEM ESCALA

01	14/07/19	ABIMAE	REVISÃO CONFORME SOLICITAÇÃO, IDENTIFICAÇÃO ÁREAS "NÃO ESCOPO"
00	04/03/19	ABIMAE	EMIÇÃO INICIAL
REV.	DATA	VISTO	D E S C R I Ç Ã O
CLIENTE: PREFEITURA MUNICIPAL DE PALMEIRAS DE GOIÁS			
OBRA: HOSPITAL MUNICIPAL PALMEIRAS DE GOIÁS - GO			
AUTOR DO PROJETO AS BUILT: -----		DESENV. DO PROJETO EXECUTIVO: ABIMAE JOSÉ URCINO JUNIOR ENG. MECÂNICO CREA 1015366643 D-GO	
CONTEUDO: FLUXOGRAMA DE ÁGUA GELADA			
DATA: 04/03/2019	PROJETISTA: ABIMAE	ESCALA: SEM ESCALA	REVISAO N°: 01
PROJETO N°: ARC-FLUX-CAG-HMPG-001-R 01			