


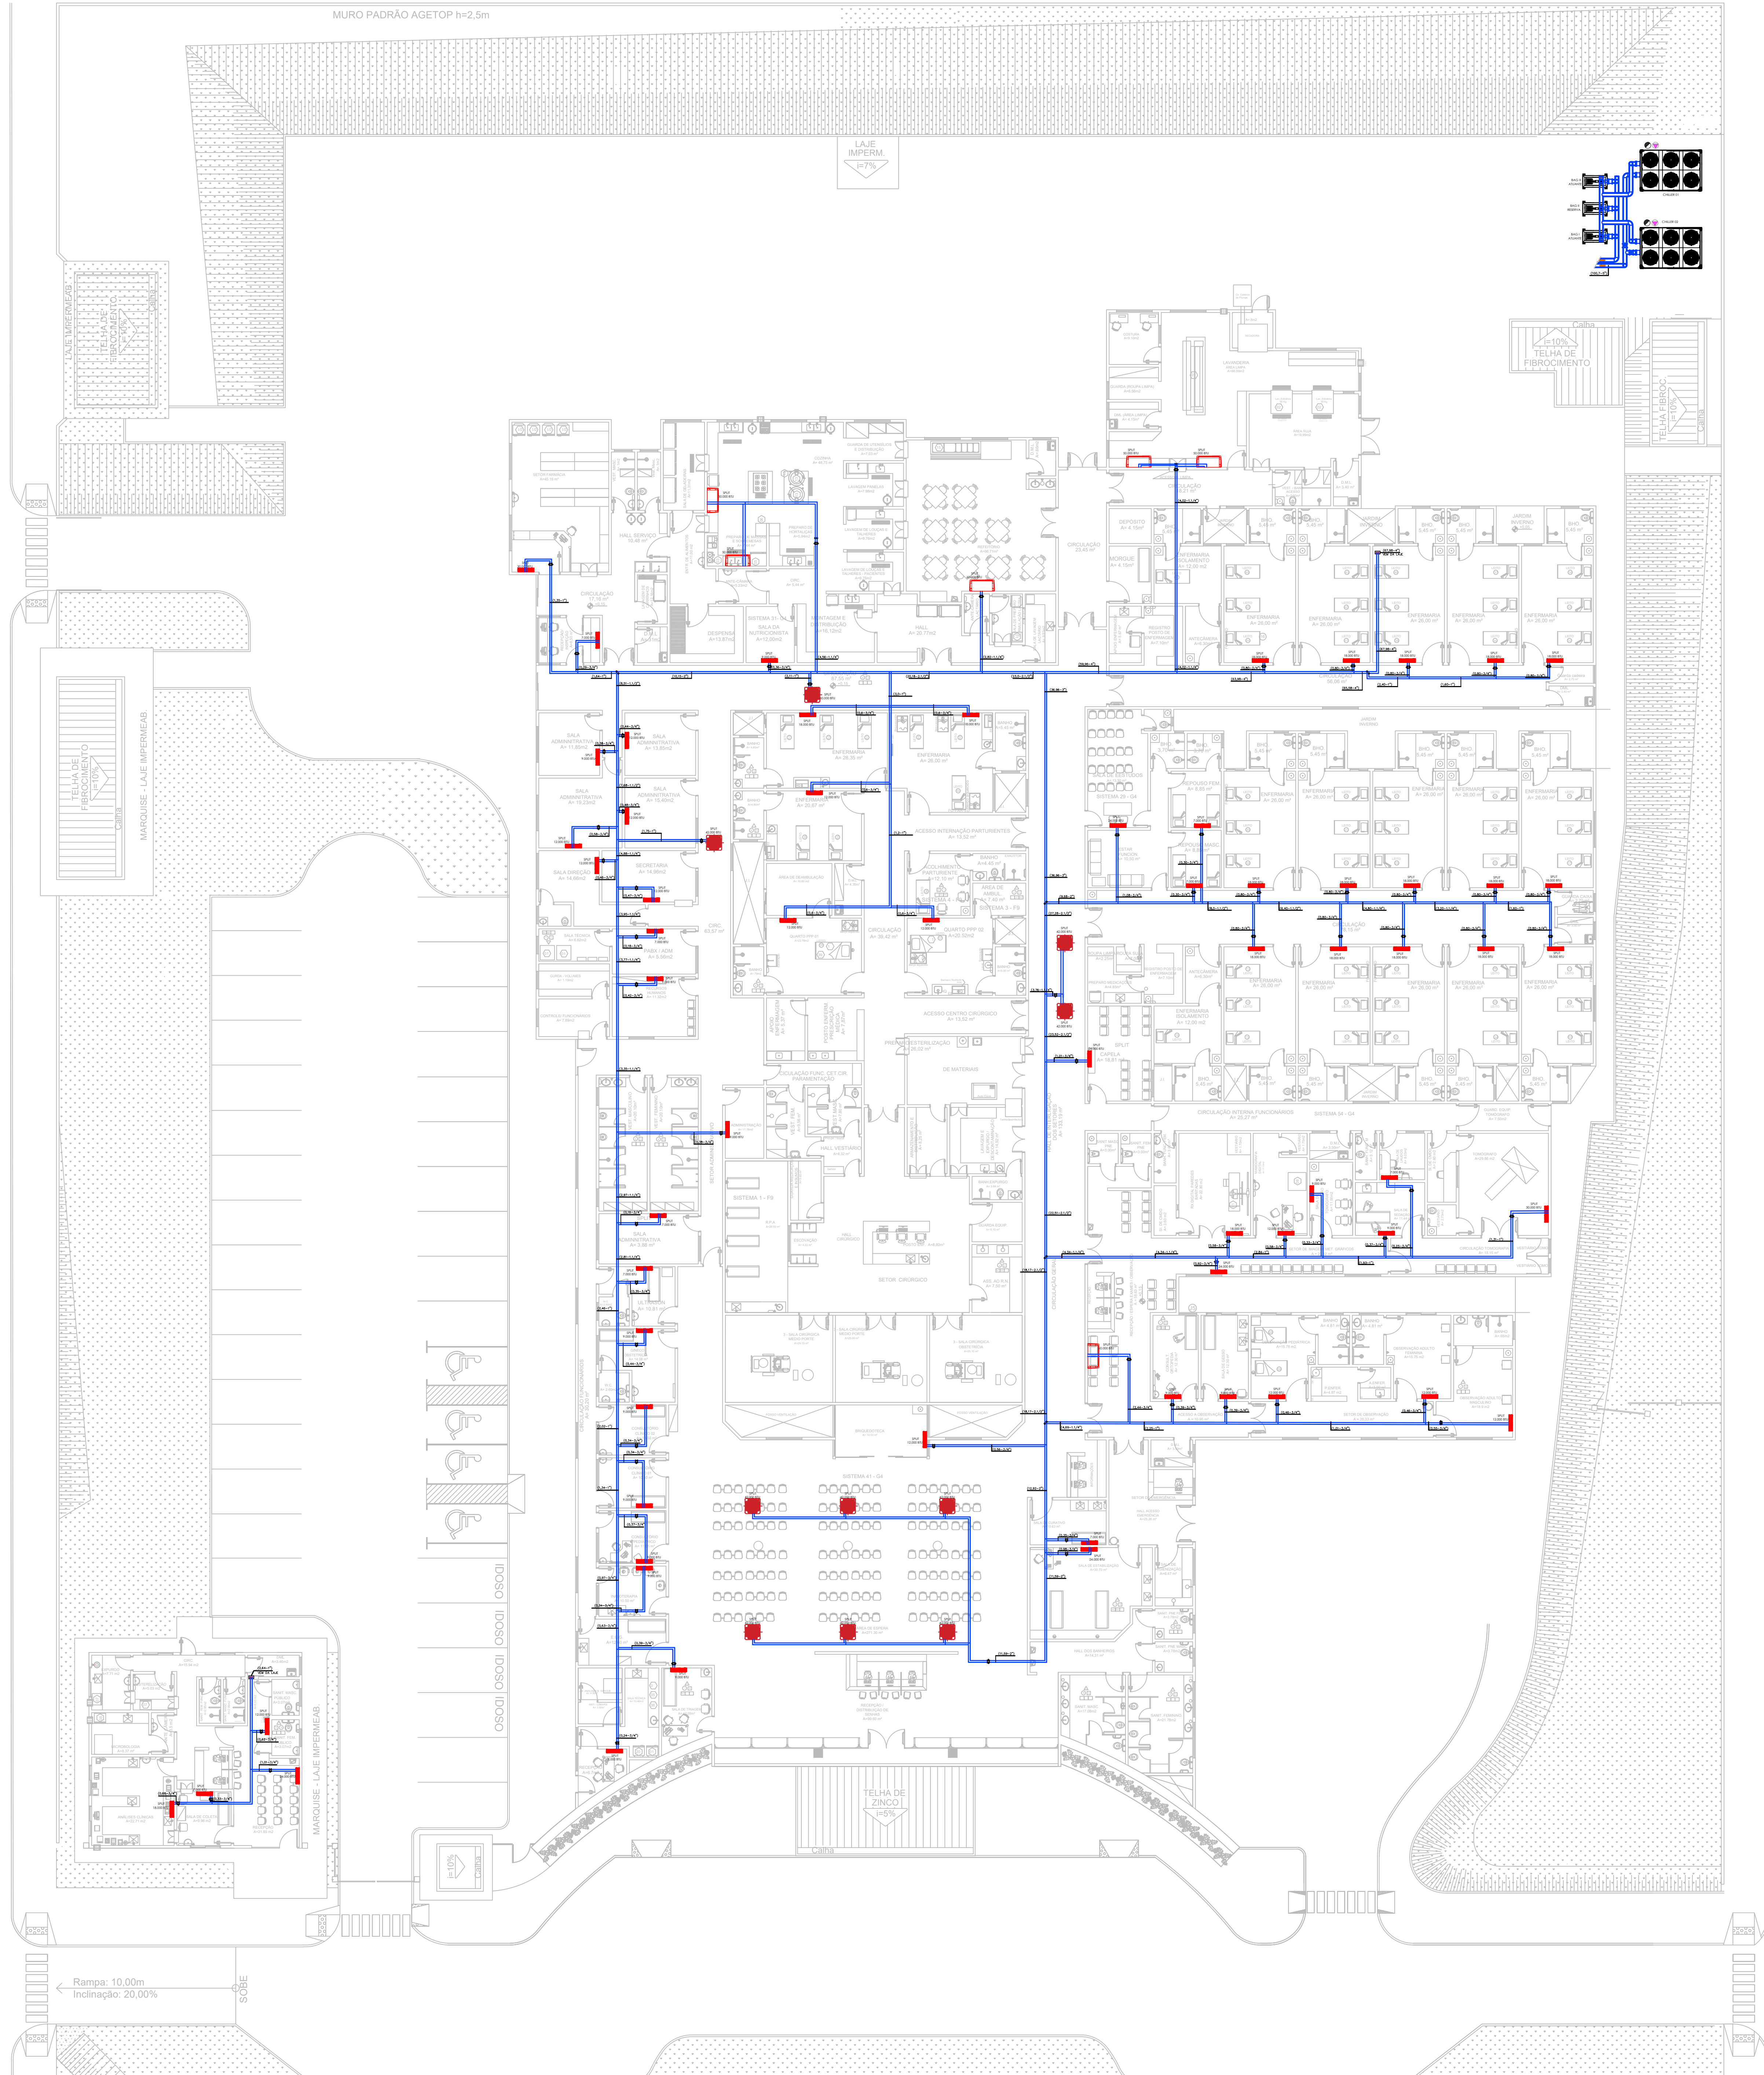

- NOTAS / OBSERVAÇÕES
- 1 - DIMENSÕES EM MILÍMETROS, EXCETO TUBULAÇÕES EM POLEGADAS E OUTRAS INDICADAS.
 - 2 - NÚMEROS ENTRE PARENTESES INDICAM VAZÃO DE AR OU ÁGUA EM m³/h.
 - 3 - PREVER FECHAMENTO DOS FUROS APÓS A MONTAGEM DAS REDES DE DUTOS E TUBULAÇÕES.
 - 4 - O PONTO DE FORÇA PARA OS EQUIPAMENTOS DE AR CONDICIONADO DEVERÁ SER PROTEGIDOS INDIVIDUALMENTE POR DISJUNTORES TERMOMAGNÉTICOS.
 - 5 - A TUBULAÇÃO DE DRENAGEM DE ÁGUA CONDENSADA DEVERÁ SER ISOLADA COM TUBO DE BORRACHA ELASTOMÉRICA "PNEK" NOS LUGARES EM CONTATO COM O AMBIENTE.
 - 6 - A TUBULAÇÃO FRIGÍFERA DEVERÁ SER SUPORTADA ATRAVÉS DE FITA METÁLICA PERFURADA E FIXADA A ESTRUTURA DE ALUMÍNIO EXISTENTE, ATRAVÉS DE PARAFUSO E BUCHA 3-6.
 - 7 - O CLIENTE DEVERÁ CONTRATAR EMPRESA ESPECIALIZADA PARA ELABORAÇÃO DE PLANO DE MANUTENÇÃO, OPERAÇÃO E CONTROLE. ESTE SERVIÇO ESTÁ DIRETAMENTE INTERLIGADO À GARANTIA DOS EQUIPAMENTOS INSTALADOS.
 - 8 - TODO O PROJETO FOI EFETUADO COM BASE NOS DADOS TÉCNICOS E DIMENSIONAIS DOS EQUIPAMENTOS E COMPONENTES REFERENCIADOS (MARCAS E MODELOS), SENDO QUE ESTES DADOS DEVERÃO SER CONFIRMADOS NA OCASIÃO DA COMPRA E EXECUÇÃO. CASO HAJA MUDANÇA DE FABRICANTES, ESTE PROJETO DEVERÁ SER AVALIADO PELA EMPRESA INSTALADORA.
 - 9 - O PROJETO DE INSTALAÇÕES DEVERÁ INCORPORAR OS PONTOS DE DRENO DAS UNIDADES EVAPORADORAS LOCALIZADAS NESTE PROJETO.
 - 10 - OS FABRICANTES RELACIONADOS SERVEM APENAS COMO REFERÊNCIA, SENDO POSSÍVEL A UTILIZAÇÃO DE QUALQUER OUTROS FABRICANTES QUE ATENHAM AS CARACTERÍSTICAS DO PROJETO.
 - 11 - DEVEM SER INSTALADAS PORTAS DE INSPEÇÃO NOS DUTOS A CADA 3 METROS NO MÁXIMO, PARA LIMPEZA.

LEGENDA

-  TUBULAÇÃO DE AÇO CARBONO, ISOLADA COM ESPUMA ELASTOMÉRICA E RECHAPEADA COM ALUMÍNIO LISO
-  QUADRO DE FORÇA E COMANDO CONFORME NR-10

02	23/07/19	ABIMAE	ALOCÇÃO DE SPUTS
01	02/04/19	ABIMAE	POSIIONAMENTO DOS PÁNEIS ELÉTRICOS
00	20/03/19	ABIMAE	EMIÇÃO INICIAL
REV.	DATA	VISTO	DESCRIÇÃO

CLIENTE:				
PREFEITURA MUNICIPAL DE PALMEIRAS DE GOIÁS				
OBRA:				
HOSPITAL MUNICIPAL			PALMEIRAS DE GOIÁS - GO	
AUTOR DO PROJETO AS BUILT:			DESENV. DO PROJETO EXECUTIVO:	
_____			ABIMAE JOSÉ URCINO JUNIOR	
			ENG. MECÂNICO CREA 1015366643 D-GC	
CONTEÚDO:				
ENCAMINHAMENTO HIDRÁULICO TÉRREO				
DATA:	PROJETISTA:	ESCALA:	REVISAD N°:	PROJETO N°:
13/03/2019	ABIMAE	1:150	02	ARC-HD-HMPC-001-R02
FORMATO A0				

FORMATO A0