
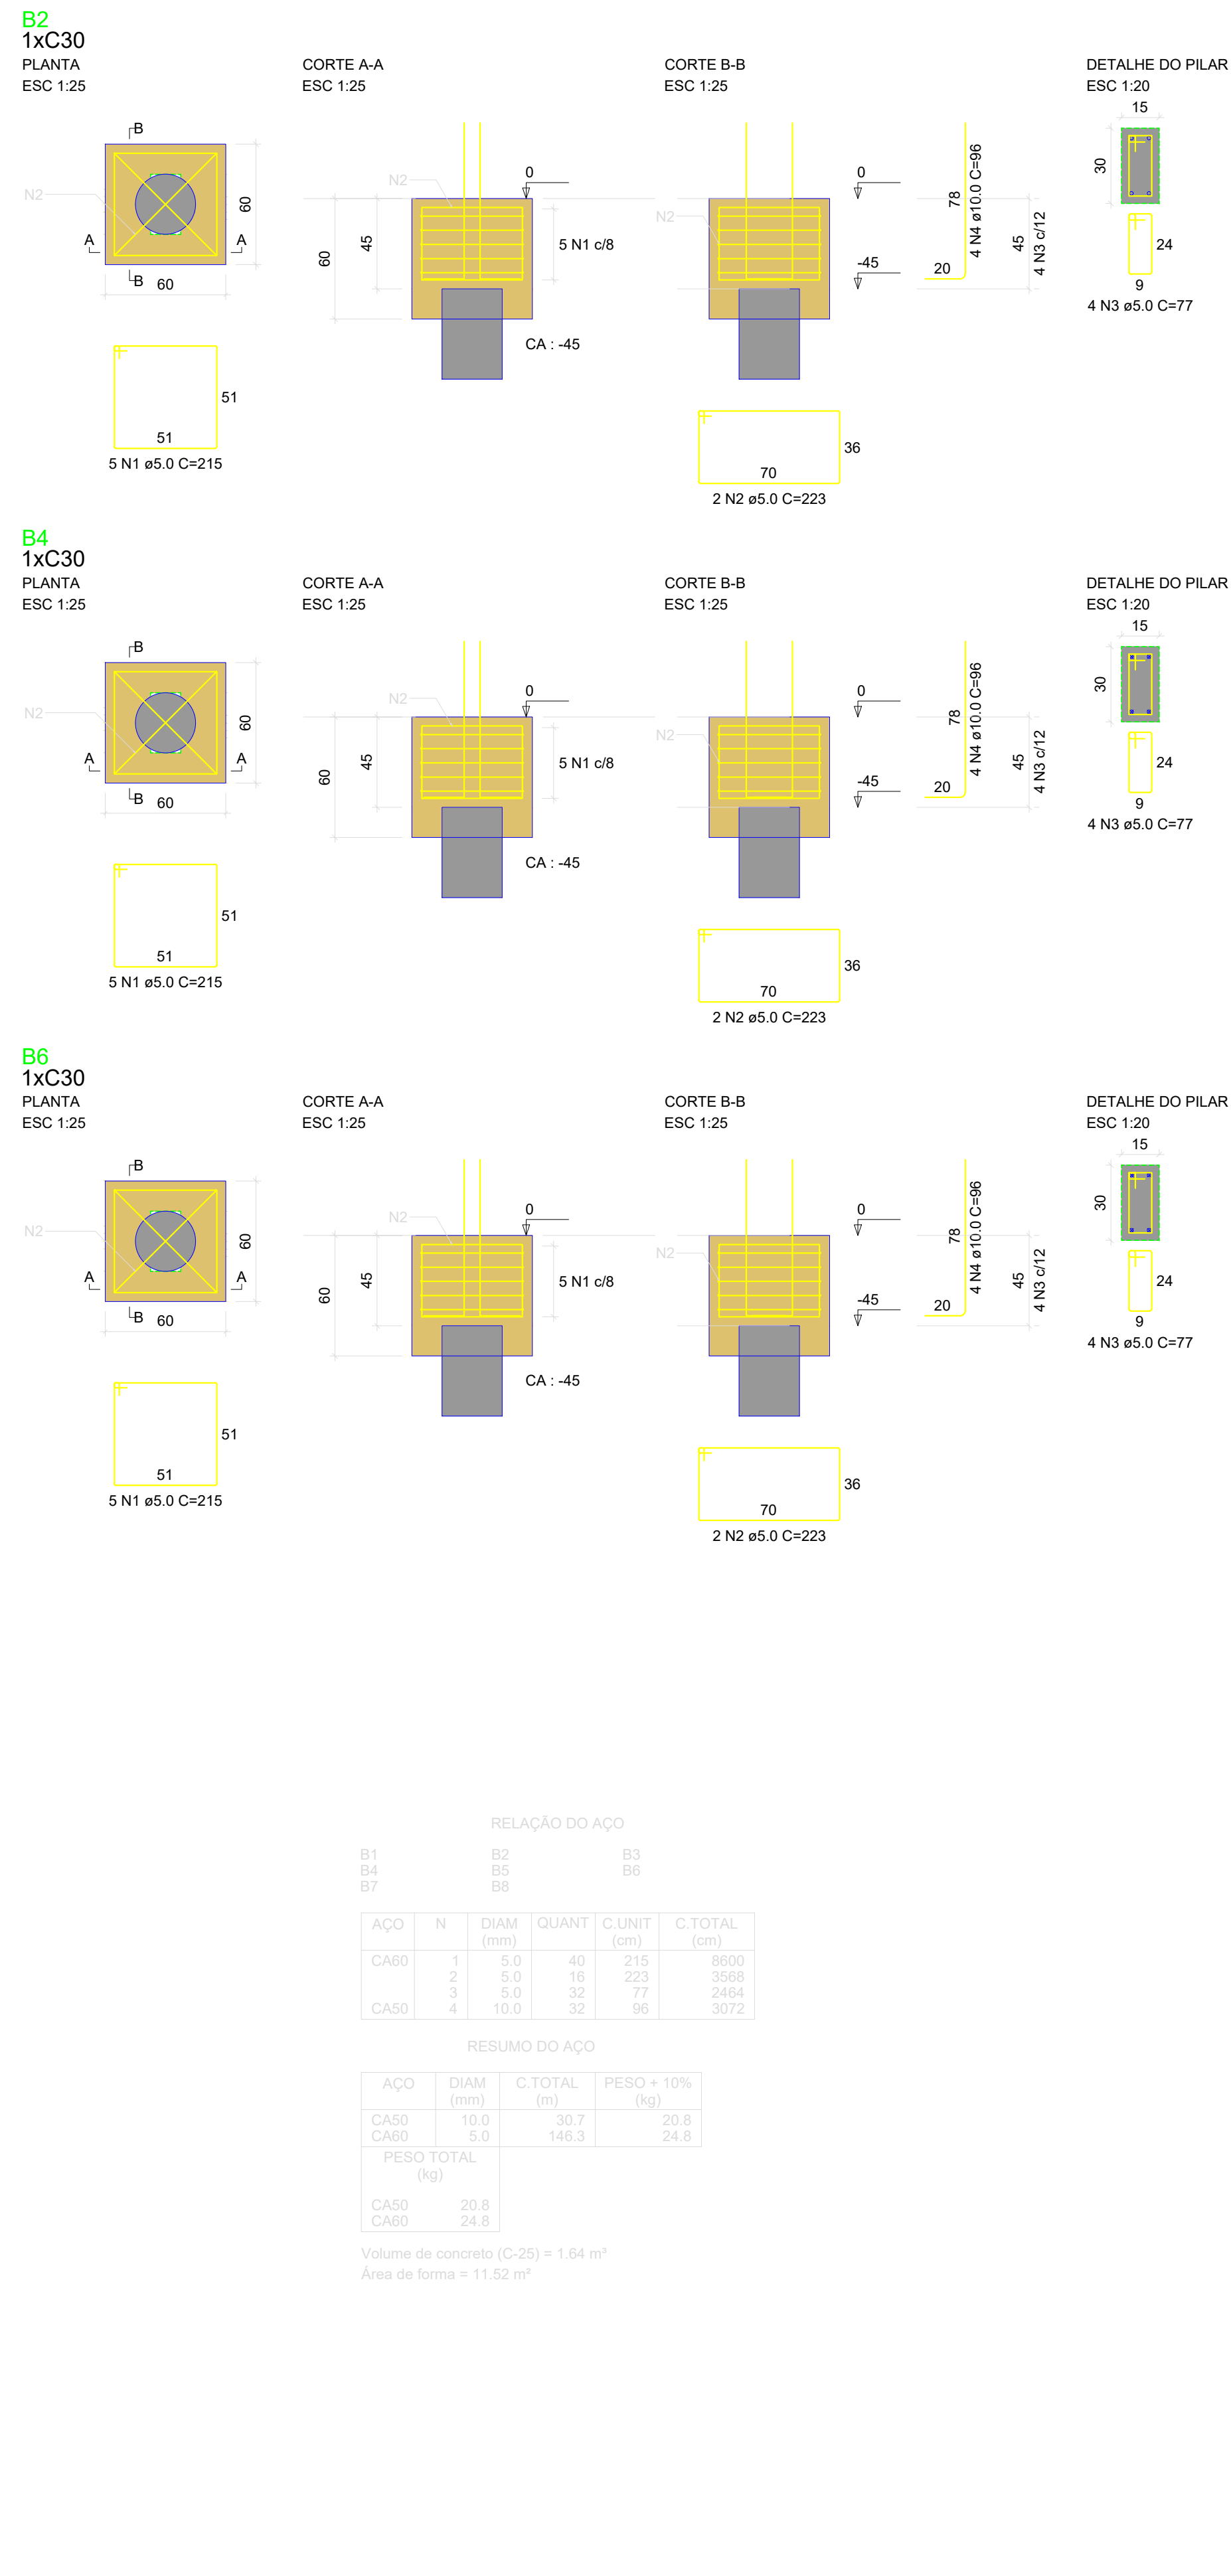


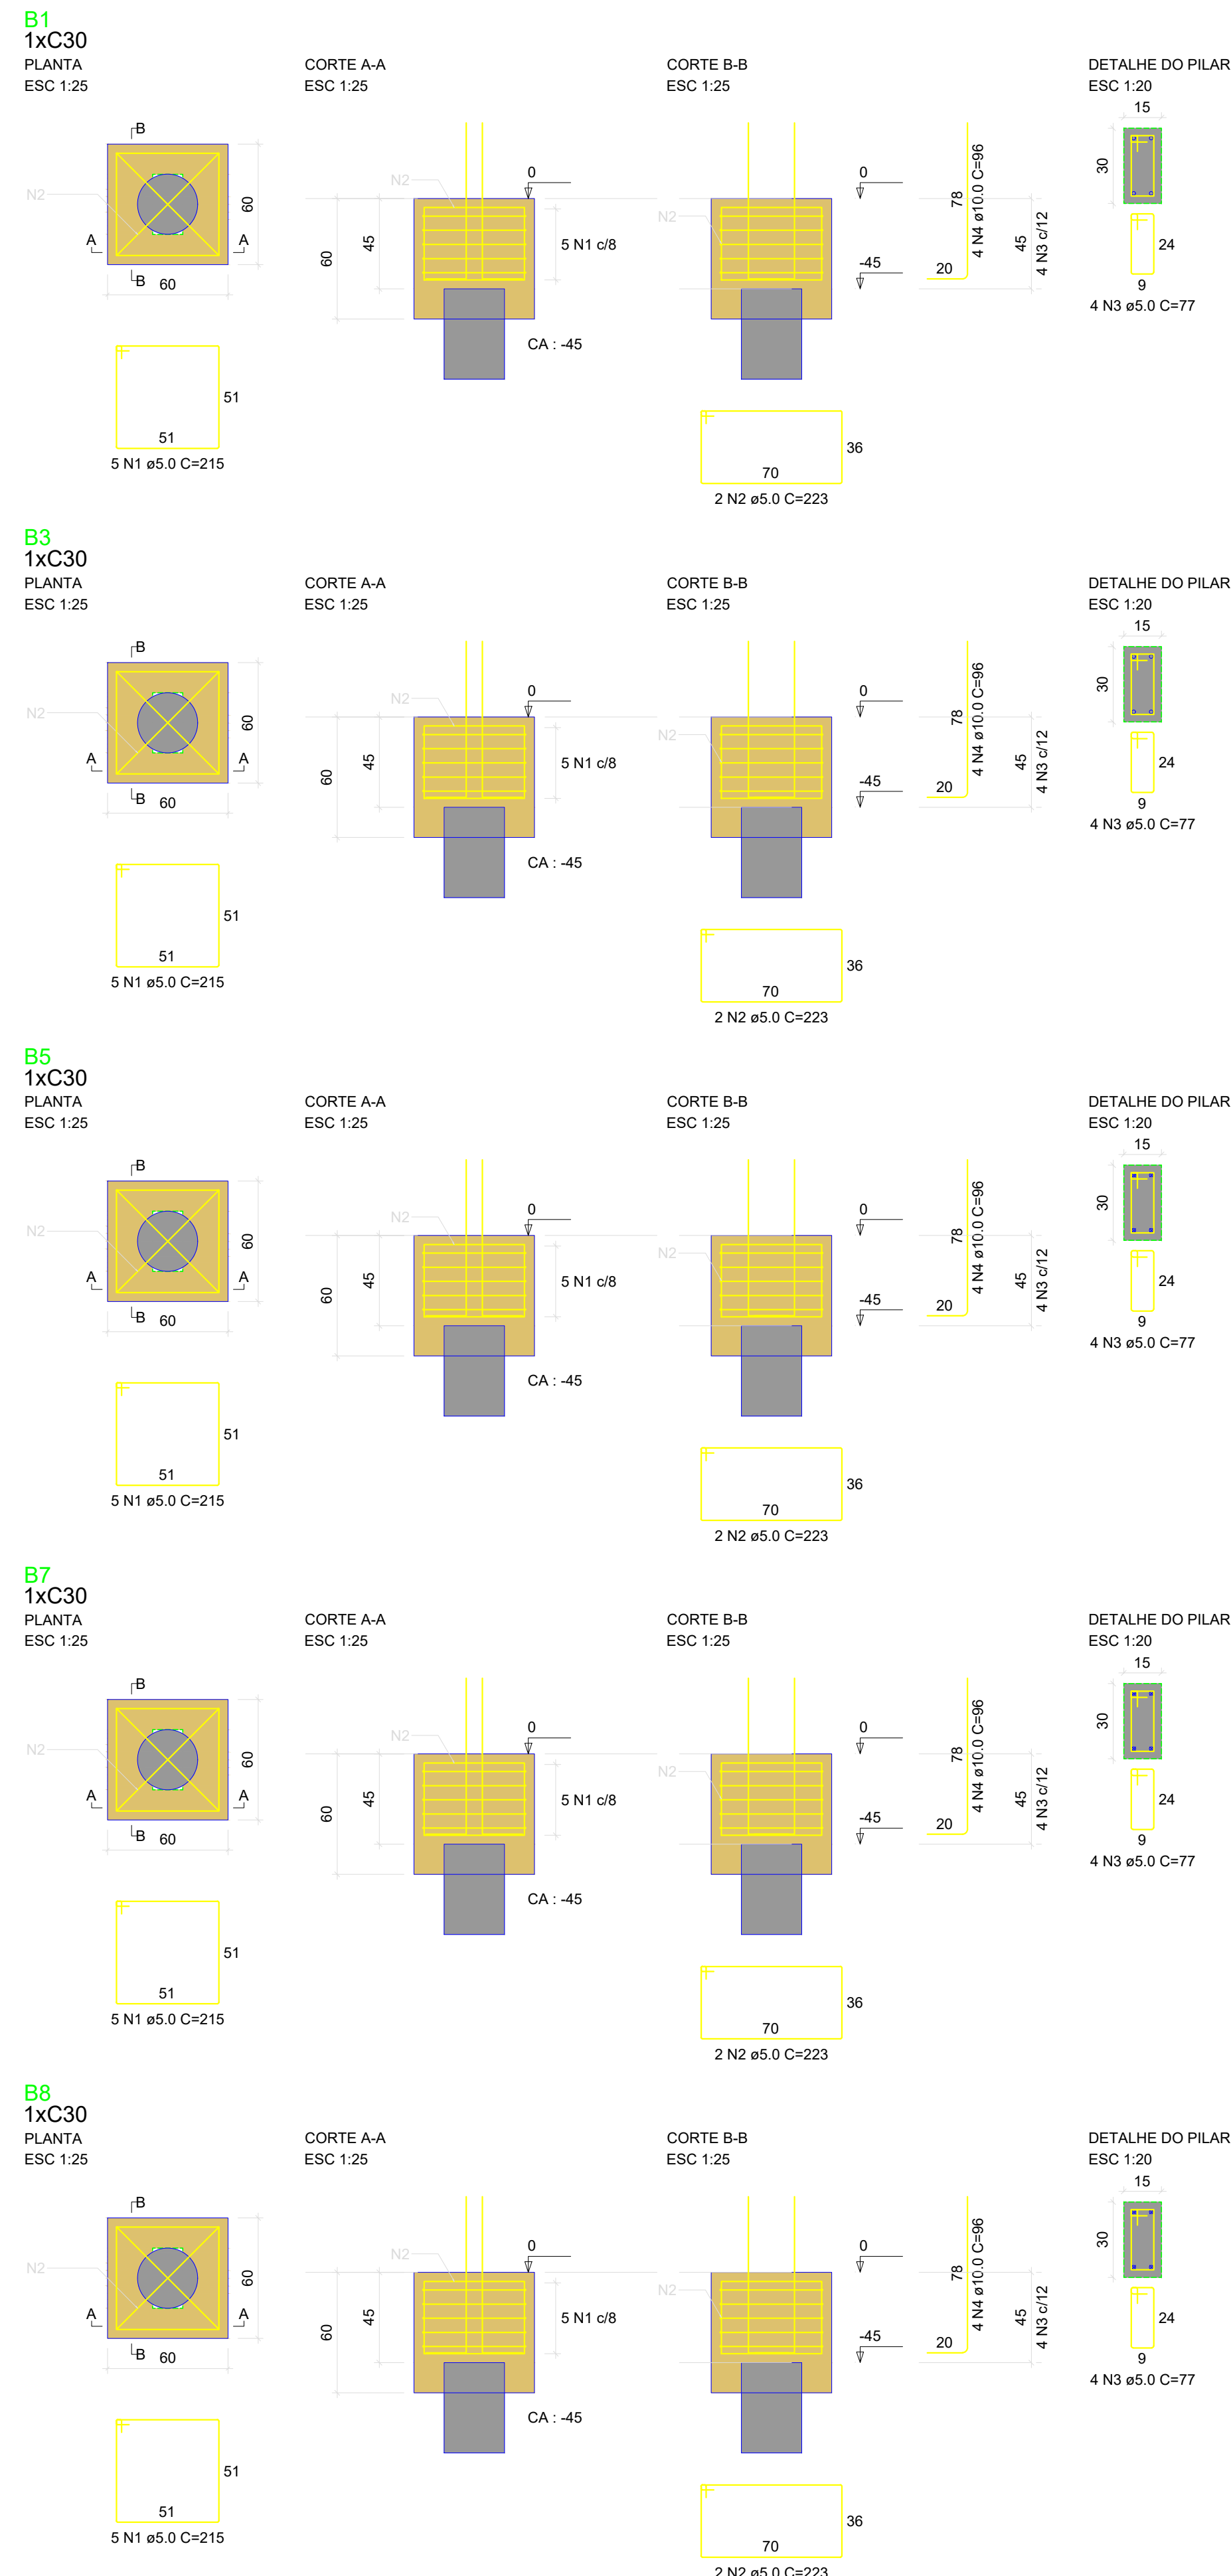


RELAÇÃO DO AÇO

ACO	N	DIAM (mm)	QUANT	C-UNIT (mm)	C-TOTAL (mm)



Volume de concreto (C-25) = 1.64 m³
Área de forma = 11.52 m²

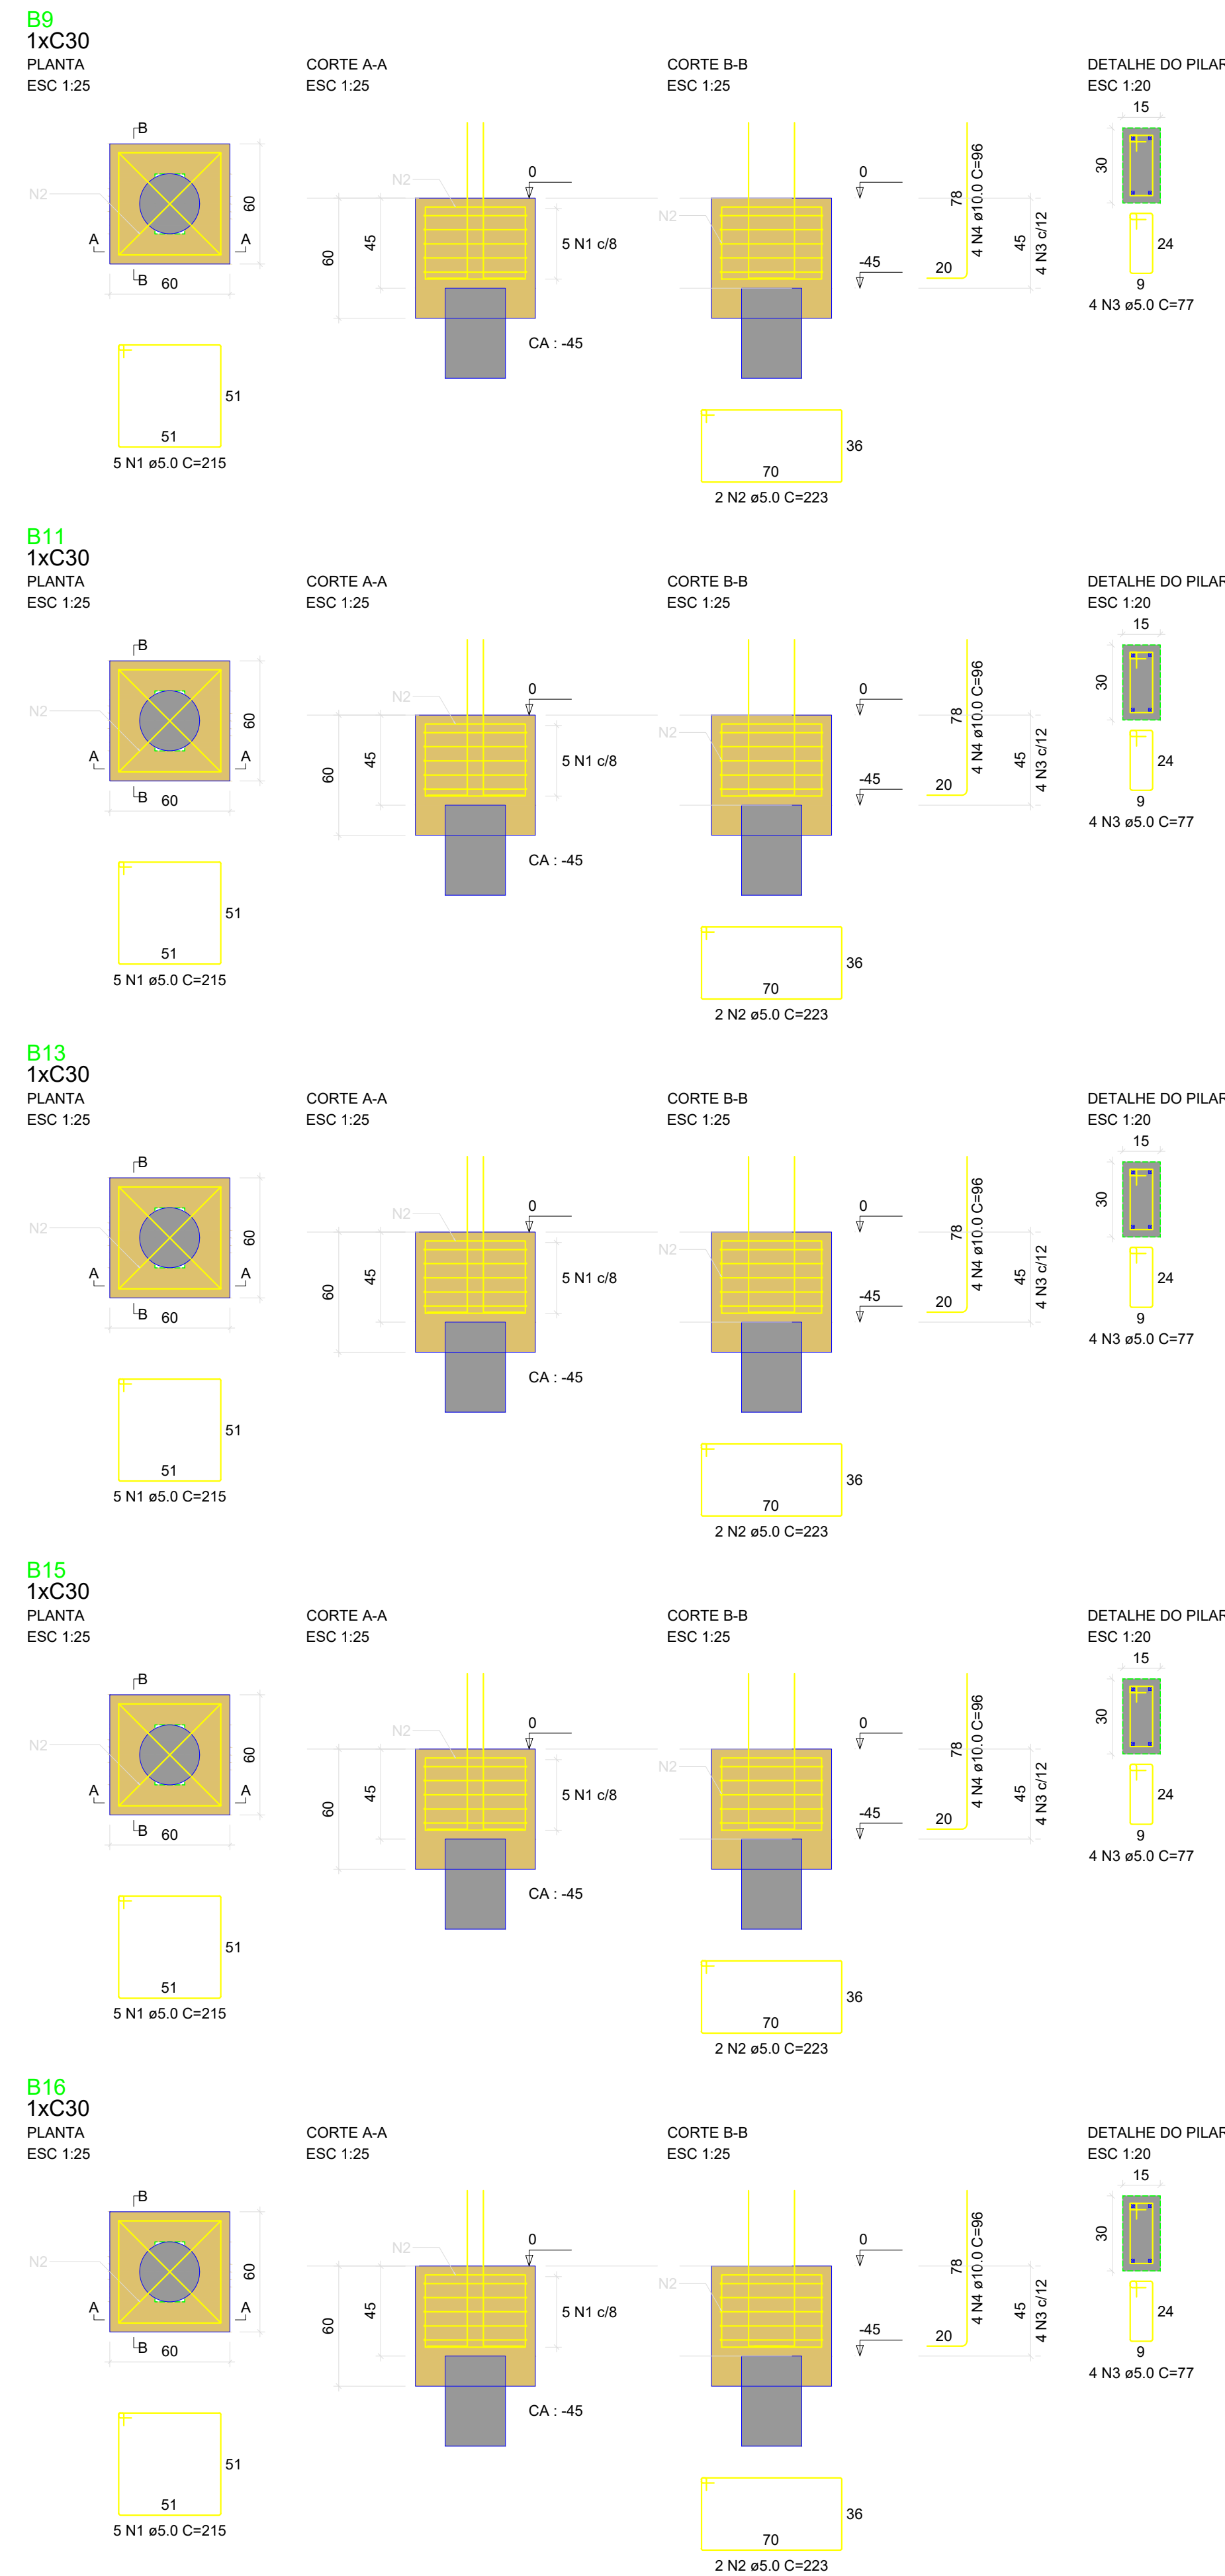

RELAÇÃO DO AÇO

ACO	N	DIAM (mm)	QUANT	C-UNIT (mm)	C-TOTAL (mm)



Volume de concreto (C-25) = 1.64 m³
Área de forma = 11.52 m²

PROJETO ESTRUTURAL

Distrito Povoadado da Fazendinha, s/n, CEP: 76360-000

Proprietário: Fundo Municipal de Saúde - Itapaci-GO, CNPJ: 11.179.871/0001-30

Projeto Arquitetônico-Responsável Técnica: Lorena Fátima Silva, Engenheira Civil - CREA - GO: 251785-GO

AMPLIAÇÃO DA UNIDADE BÁSICA DE SAÚDE NO DISTRITO POVOADO DA FAZENDINHA

DESCRIÇÃO DOS ANEXOS

1 PAVIMENTO - TERREO

ESCRITÓRIO:



CONTEÚDO:

FINANÇAS:

241.63M²
113.43M²
128.20M²

DESENHO:

INDICAÇÃO:

DATA:

OUTUBRO/2023

2/7