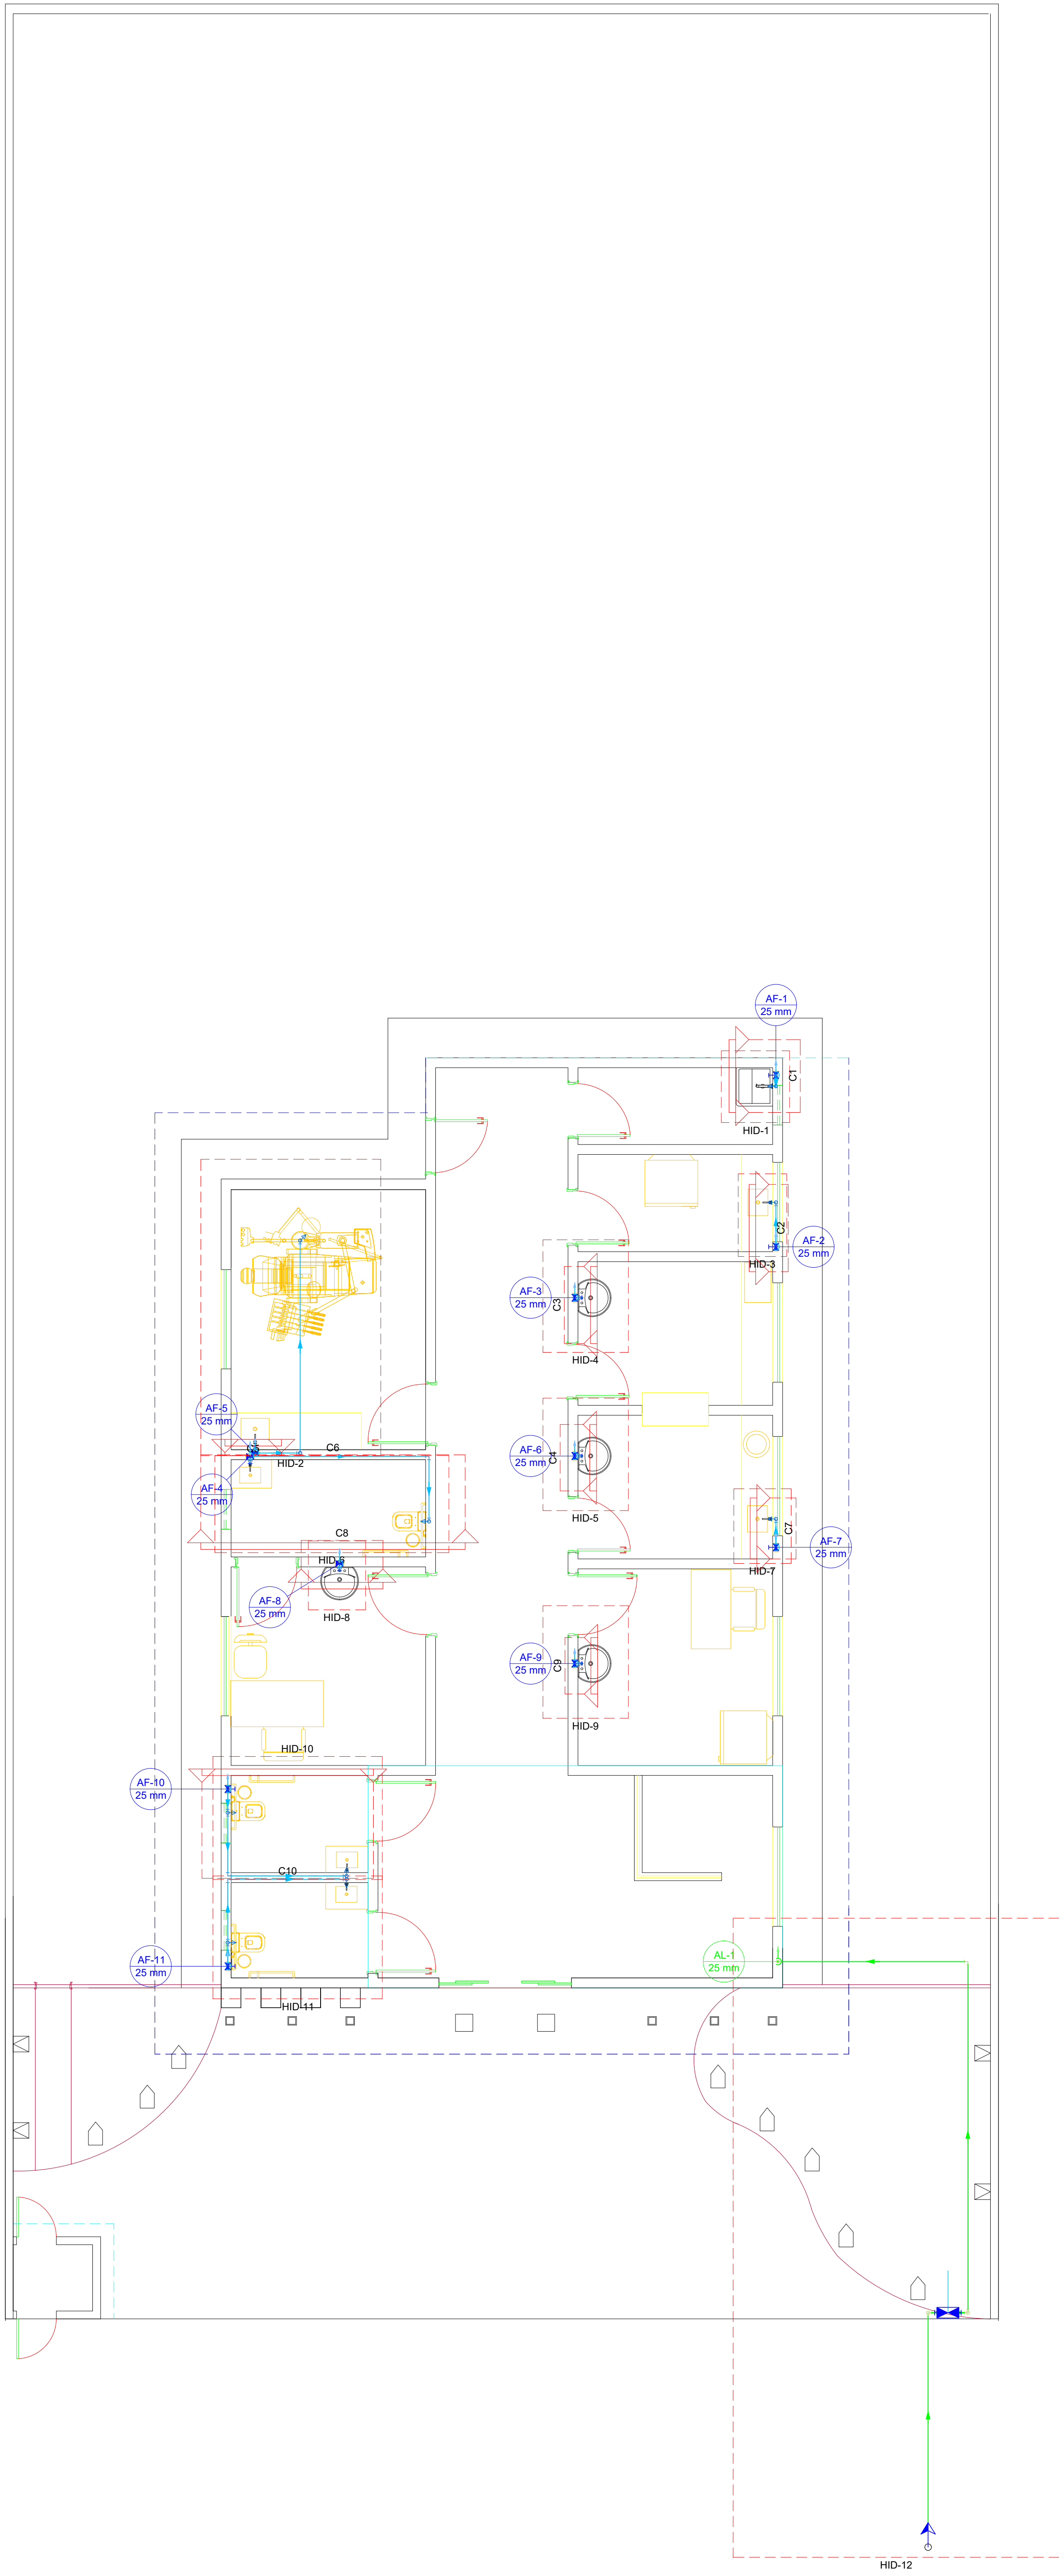


Lista de materiais - Terreo	
Alimentação	
Metais	
Registro de esfera	1 pç
3/4"	
Registro esfera borboleta bruto PVC	1 pç
3/4"	
PVC misto soldável	
Colar de tomada em PVC	1 pç
3/4"	
Joelho 90° soldável c/ rosca	4 pç
25 mm - 3/4"	
PVC rígido rosável	
Tubos	0,28 m
3/4"	
PVC rígido soldável	
Adapt sold curto obolva-rosca p registro	2 pç
25 mm - 3/4"	
Joelho 90° soldável	7 pç
25 mm	
Luva soldável	1 pç
25 mm	
Tubos	18,04 m
25 mm	
Água fria	
Aparelho	
Tomreira de Pia de Cozinha	3 pç
25mm - 3/4"	
Tomreira de Tanque de Lavar	1 pç
25mm 3/4"	
Tomreira de lavatório	7 pç
25 mm - 1/2"	
Vaso Sanitário c/ cx. acoplada	3 pç
1/2"	
Metais	
Registro de gaveta c/ canopla cromada	11 pç
3/4"	
PVC Acessórios	
Engate flexível cobre cromado com canopla	3 pç
1/2 - 30cm	
Engate flexível plástico	7 pç
1/2 - 30cm	
PVC rígido soldável	
Adapt sold curto obolva-rosca p registro	22 pç
25 mm - 3/4"	
Joelho 90° soldável	17 pç
25 mm	
Luva soldável	11 pç
25 mm	
Tubos	42,57 m
18 90° soldável	
25 mm	
PVC soldável azul c/ bucha latão	
Joelho 90° soldável com bucha de latão	4 pç
25 mm - 3/4"	
Joelho de redução 90° soldável com bucha de latão	10 pç
25 mm - 1/2"	

Legenda de condutos - Terreo
Água fria
Alimentação

Legenda - Terreo
Alimentador Predial
Hidômetros
Registro de gaveta c/canopla cromada c/PVC soldável

Legenda detalhada - Terreo	
Alimentador Predial	
Metais	
Registro de esfera	
3/4"	1tp
PVC mista soldável	
Colar de tomada em PVC	
3/4"	1tp
Joelho 90° soldável c/ rosca	
25 mm - 3/4"	1tp
PVC rígido soldável	
Adapt sold curto obolva-rosca p registro	
25 mm - 3/4"	1tp
Hidômetros	
Metais	
Registro esfera borboleta bruto PVC	
3/4"	1tp
PVC mista soldável	
Joelho 90° soldável c/ rosca	
25 mm - 3/4"	3tp
PVC rígido rosável	
Tubos	
3/4"	0,28m
PVC rígido soldável	
Adapt sold curto obolva-rosca p registro	
25 mm - 3/4"	1tp
Joelho 90° soldável	
25 mm	1tp
Tubos	
25 mm	0,85m
Registro de gaveta c/canopla cromada c/PVC soldável	
Metais	
Registro de gaveta c/ canopla cromada	
3/4"	1tp
PVC rígido soldável	
Adapt sold curto obolva-rosca p registro	
25 mm - 3/4"	2tp

PROJETO HIDRÁULICO

ENDEREÇO: Povoado da Fazendinha, s/n. CEP: 76360-000

PROPRIETÁRIO: PREFEITURA MUNICIPAL DE ITAPACI

AUTOR DO PROJ.: ENG. CIVIL LORENA FATIMA SILVA CREA: 25.178/D-GO

AMPLIAÇÃO DA UNIDADE BÁSICA DE SAÚDE NO DISTRITO POVOADO DA FAZENDINHA



CONTEÚDO:

ESCALA

INDICADA

DATA

NOV/2023

FOLHA

A-0

PRANCHA:

REVISÃO

00

1/3