


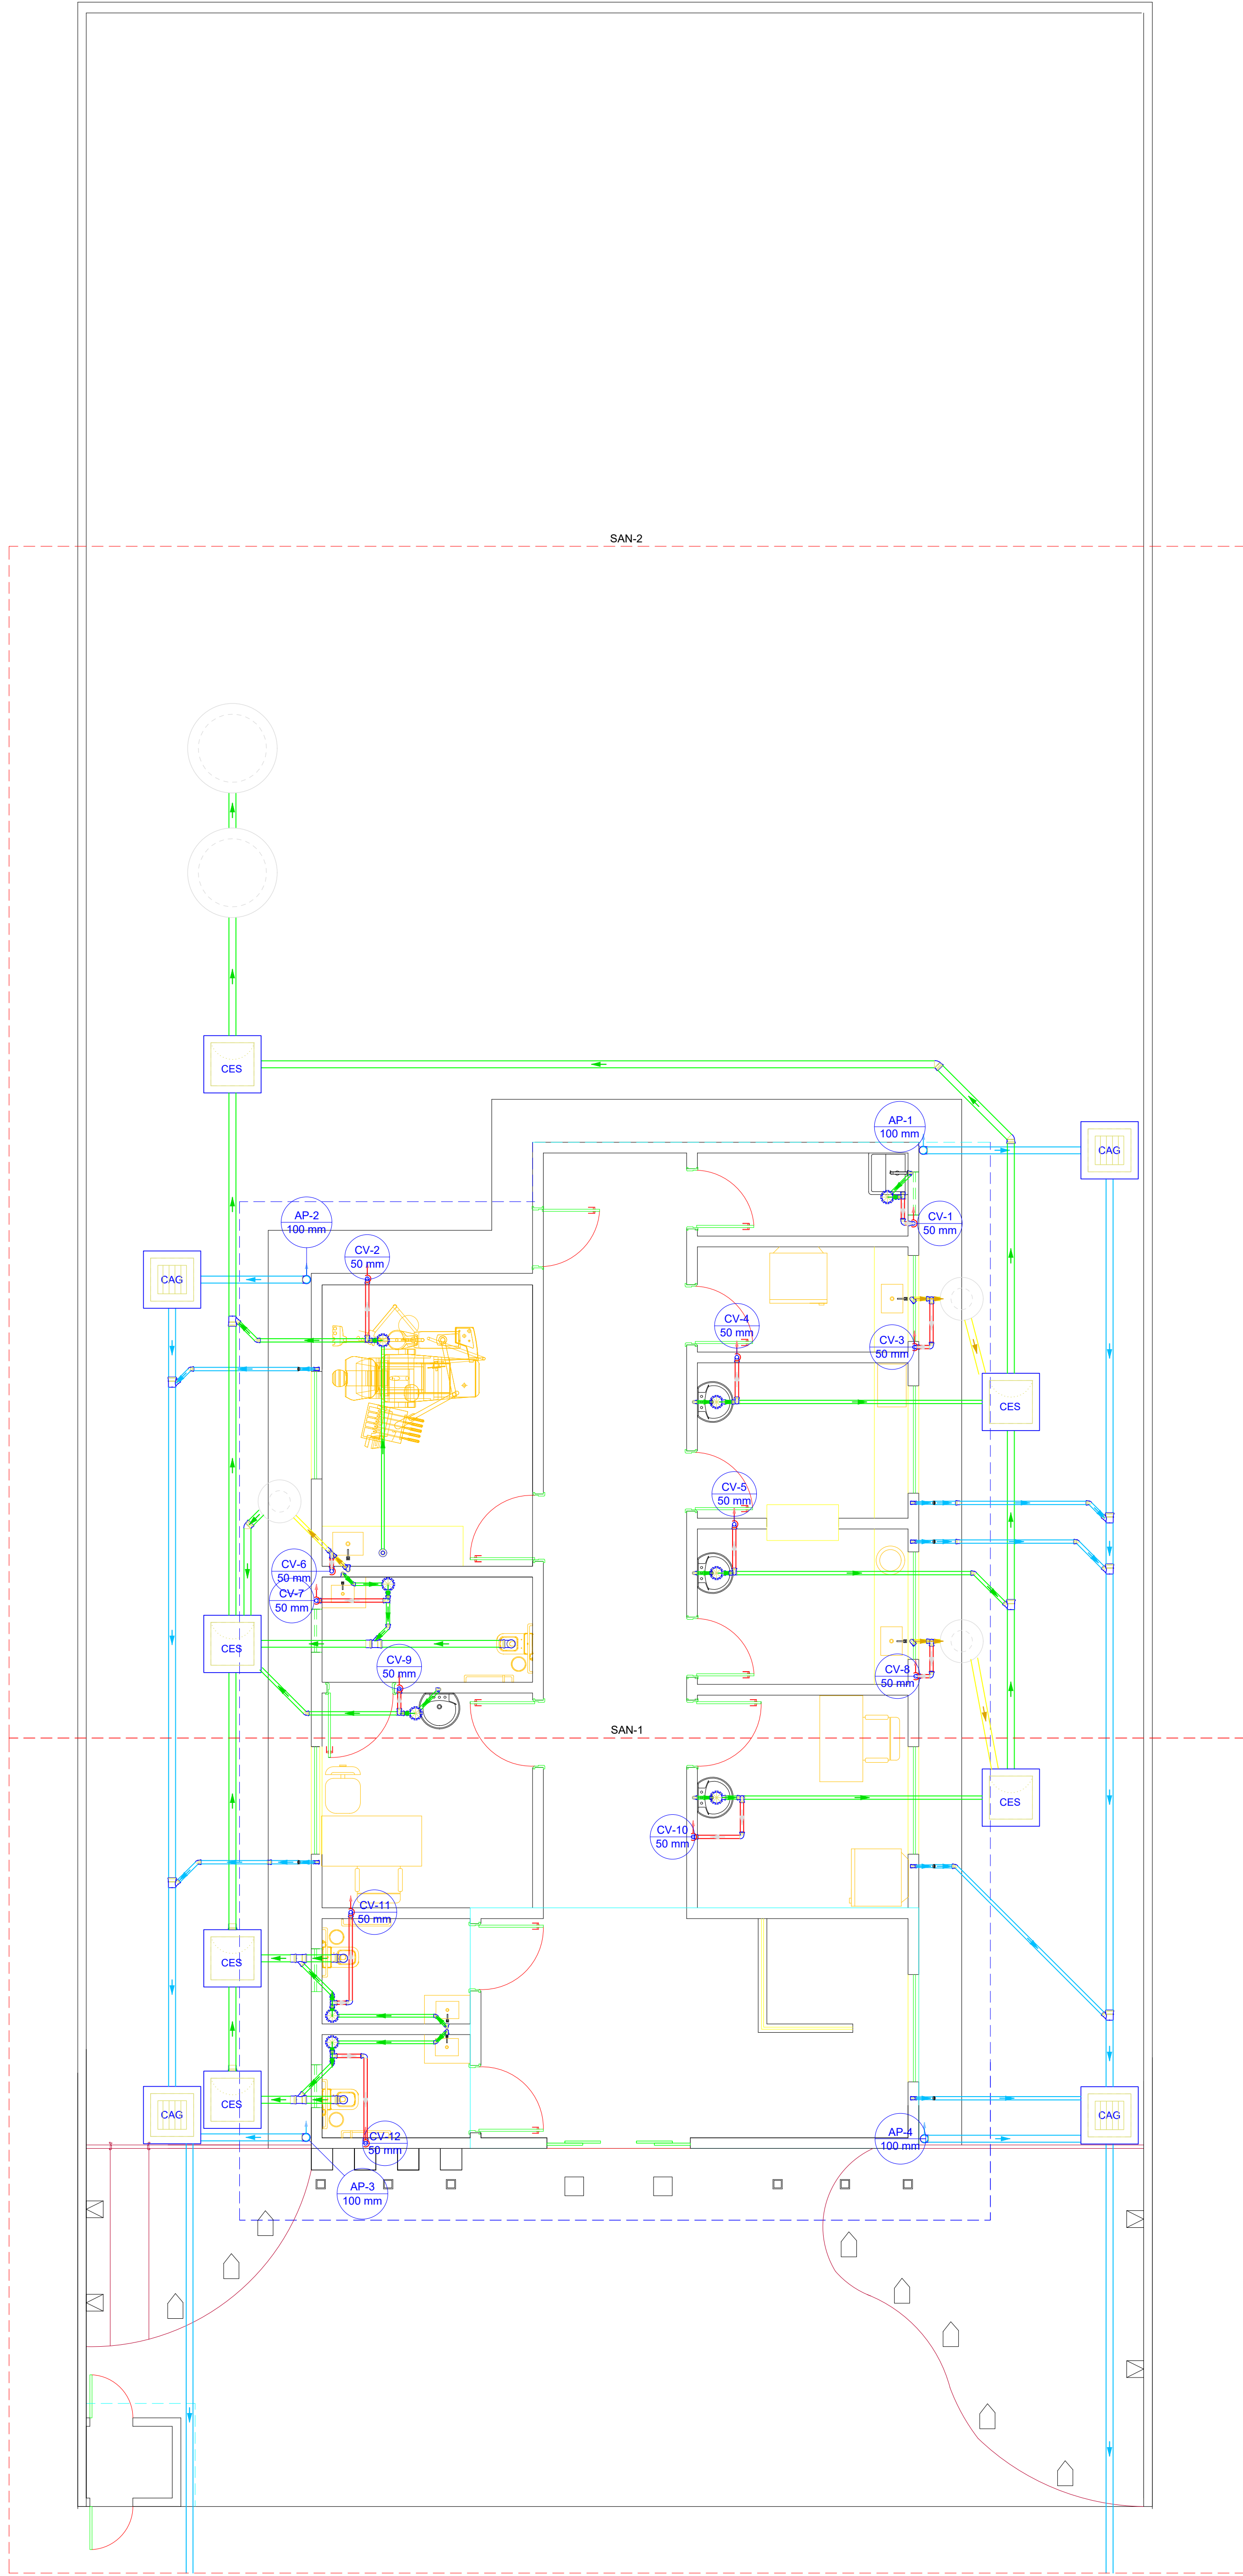

Lista de materiais - Termo	
Esgoto	
Caixas de Passagem	
Caixa de inspeção de esgoto sifonada CES- 60x60 cm	6 pçs
PVC Acessórios	
Caixa sifonada 150x150x50	9 pçs
Raio sifonado alt. reg. saída 40	
100 mm - 40 mm	1 pç
Sifão de copo p/ pia e lavatório 1" - 1 1/2"	7 pçs
1" - 2"	1 pç
Sifão flexível c/ Adaptador 1 1/2" - 1 1/2"	1 pç
Valvula p/ lavatório e tanque 1"	7 pçs
Valvula p/ pia 1"	1 pç
Valvula p/ tanque 1 1/2"	1 pç
PVC Esgoto	
Anel de borracha 100mm - 4"	11 pçs
50mm - 2"	64 pçs
Curva 90 curta 100 mm	3 pçs
40 mm	15 pçs
Joelho 45 100 mm	3 pçs
40 mm	3 pçs
50 mm	6 pçs
Joelho 90 100 mm	1 pç
50 mm	20 pçs
Joelho 90 clanel p/ esgoto secundário 40 mm - 1 1/2"	8 pçs
Junção simples 100 mm - 50 mm	5 pçs
Luva simples 100 mm	5 pçs
Tubo rígido ponta-boca c/ virola 100 mm - 4"	6,27 m
Tubo rígido c/ ponta lisa 100 mm - 4"	34,49 m
40 mm	12,84 m
50 mm - 2"	17,84 m
Tê sanitário 50 mm - 50 mm	12 pçs
Vedação p/ saída de vaso sanitário 100 mm	3 pçs
PVC misto soldável	
Luva soldável c/ roca 25 mm -3/4"	6 pçs
PVC rígido soldável	
Bucha de redução sold. longa 40 mm - 25 mm	6 pçs
Curva de transposição 25 mm	6 pçs
Joelho 90° soldável 25 mm	6 pçs
Tubos 25 mm	6 m
Unidades de tratamento	
Alça	2 pçs
Ferro	
Argamassa	0,21 m³
Brita	
nº3	0,21 m³
Concreto	1,75 m³
Concreto	
Tampa	1 pç
Hermética	1 pç
Tijolo Furado	108 pçs
Esgoto (Gordura)	
PVC Acessórios	
Sifão de copo p/ pia e lavatório 1" - 2"	2 pçs
Valvula p/ pia 1"	2 pçs
PVC Esgoto	
Anel de borracha 50mm - 2"	4 pçs
Joelho 90 50 mm	4 pçs
Luva simples 50 mm	2 pçs
Tubo rígido c/ ponta lisa 100 mm - 4"	2,35 m
50 mm - 2"	2,71 m
Unidades de tratamento	
Alça	2 pçs
Ferro	
Concreto	0,14 m³
Pluvial	
Caixas de Passagem	
Caixa de areia pluvial com grelha CAG- 60x60cm	4 pçs
PVC Esgoto	
Anel de borracha 100mm - 4"	9 pçs
50mm - 2"	13 pçs
Bucha de redução longa 50 mm - 40 mm	6 pçs
Joelho 45 50 mm	5 pçs
Joelho 90 100 mm	4 pçs
Junção simples 100 mm - 50 mm	5 pçs
Luva simples 50 mm	3 pçs
Tubo rígido c/ ponta lisa 100 mm - 4"	45,85 m
40 mm	1,52 m
50 mm - 2"	13,40 m
Ventilação	
PVC Esgoto	
Anel de borracha 50mm - 2"	12 pçs
Joelho 90 50 mm	12 pçs
Tubo rígido c/ ponta lisa 50 mm - 2"	8,98 m

Legenda de condutas - Termo	
Esgoto	
Esgoto (Gordura)	
Pluvial	
Ventilação	

Legenda - Termo	
Ar Condicionado Tipo Split	
Bucha de redução longa	
Caixa Sifonada	
Caixa de areia pluvial c/ grelha	
Caixas Inspeção Esgoto Sifonada	
Chuveiro Residencial	
Joelho 45	
Joelho 90	
Joelho 90- coluna	
Joelho 90- coluna sobre	
Junção simples	
Lavatório Residencial com sifão	
Luva simples	
Placa de Cozinha Residencial com Sifão 50mm	
Ramais de Ventilação	
Tanque de Lavar Roupas DN 40mm	
Vaso Sanitário c/ curva 90°	

Legenda detalhada - Termo	
Ar Condicionado Tipo Split	
PVC Esgoto	
Curva 90 curta 40 mm	1pç
PVC misto soldável	
Luva soldável c/ roca 25 mm -3/4"	1pç
PVC rígido soldável	
Bucha de redução sold. longa 40 mm - 25 mm	1pç
Curva de transposição 25 mm	1pç
Joelho 90° soldável 25 mm	1pç
Tubos 25 mm	1m
Bucha de redução longa	
PVC Esgoto	
Bucha de redução longa 50 mm - 40 mm	1pç
Caixa Sifonada	
PVC Acessórios	
Caixa sifonada 150x150x50	1pç
PVC Esgoto	
Anel de borracha 50mm - 2"	1pç
Caixa de areia pluvial c/ grelha	
Caixas de Passagem	
Caixa de areia pluvial com grelha CAG- 60x60cm	1pç
Caixas Inspeção Esgoto Sifonada	
Caixas de Passagem	
Caixa de inspeção de esgoto sifonada CES- 60x60 cm	1pç
Chuveiro Residencial	
PVC Acessórios	
Raio sifonado alt. reg. saída 40 100 mm - 40 mm	1pç
PVC Esgoto	
Curva 90 curta 40 mm	1pç
Joelho 45	
PVC Esgoto	
Anel de borracha 50mm - 2"	1pç
Joelho 45 50 mm	1pç
Joelho 90	
PVC Esgoto	
Anel de borracha 50mm - 2"	1pç
Joelho 90 50 mm	1pç
Joelho 90- coluna	
PVC Esgoto	
Anel de borracha 100mm - 4"	1pç
Joelho 90 100 mm	1pç
Joelho 90- coluna sobre	
PVC Esgoto	
Anel de borracha 50mm - 2"	1pç
Joelho 90 50 mm	1pç
Junção simples	
PVC Esgoto	
Anel de borracha 100mm - 4"	1pç
50mm - 2"	1pç
Junção simples 100 mm - 50 mm	1pç
Lavatório Residencial com sifão	
PVC Acessórios	
Sifão de copo p/ pia e lavatório 1" - 1 1/2"	1pç
Valvula p/ lavatório e tanque 1"	1pç
PVC Esgoto	
Curva 90 curta 40 mm	1pç
Joelho 90 clanel p/ esgoto secundário 40 mm - 1 1/2"	1pç
Tubo rígido c/ ponta lisa 40 mm	0,6m
Luva simples	
PVC Esgoto	
Anel de borracha 50mm - 2"	1pç
Luva simples 50 mm	1pç
Placa de Cozinha Residencial com Sifão 50mm	
PVC Acessórios	
Sifão de copo p/ pia e lavatório 1" - 2"	1pç
Valvula p/ pia 1"	1pç
PVC Esgoto	
Anel de borracha 50mm - 2"	2pç
Joelho 90 50 mm	2pç
Tubo rígido c/ ponta lisa 50 mm - 2"	0,6m
Ramais de Ventilação	
PVC Esgoto	
Anel de borracha 50mm - 2"	3pç
Joelho 90 50 mm	1pç
Tê sanitário 50 mm - 50 mm	1pç
Tanque de Lavar Roupas DN 40mm	
PVC Acessórios	
Sifão flexível c/ Adaptador 1 1/2" - 1 1/2"	1pç
Valvula p/ tanque 1 1/2"	1pç
PVC Esgoto	
Curva 90 curta 40 mm	1pç
Joelho 90 clanel p/ esgoto secundário 40 mm - 1 1/2"	1pç
Tubo rígido c/ ponta lisa 40 mm	0,6m
Vaso Sanitário c/ curva 90°	
PVC Esgoto	
Anel de borracha 100mm - 4"	1pç
Curva 90 curta 100 mm	1pç
Vedação p/ saída de vaso sanitário 100 mm	1pç

PROJETO SANITÁRIO

ENDEREÇO:

PROPRIETÁRIO: PREFEITURA MUNICIPAL DE ITAPACI

AUTOR DO PROJ.: ENG. CIVIL LORENA FATIMA SILVA CREA: 25.178/D-GO



CONTEÚDO:

ESCALA

INDICADA

FOLHA

A-0

REVISÃO

00

DATA

PRANCHA:

1/3