
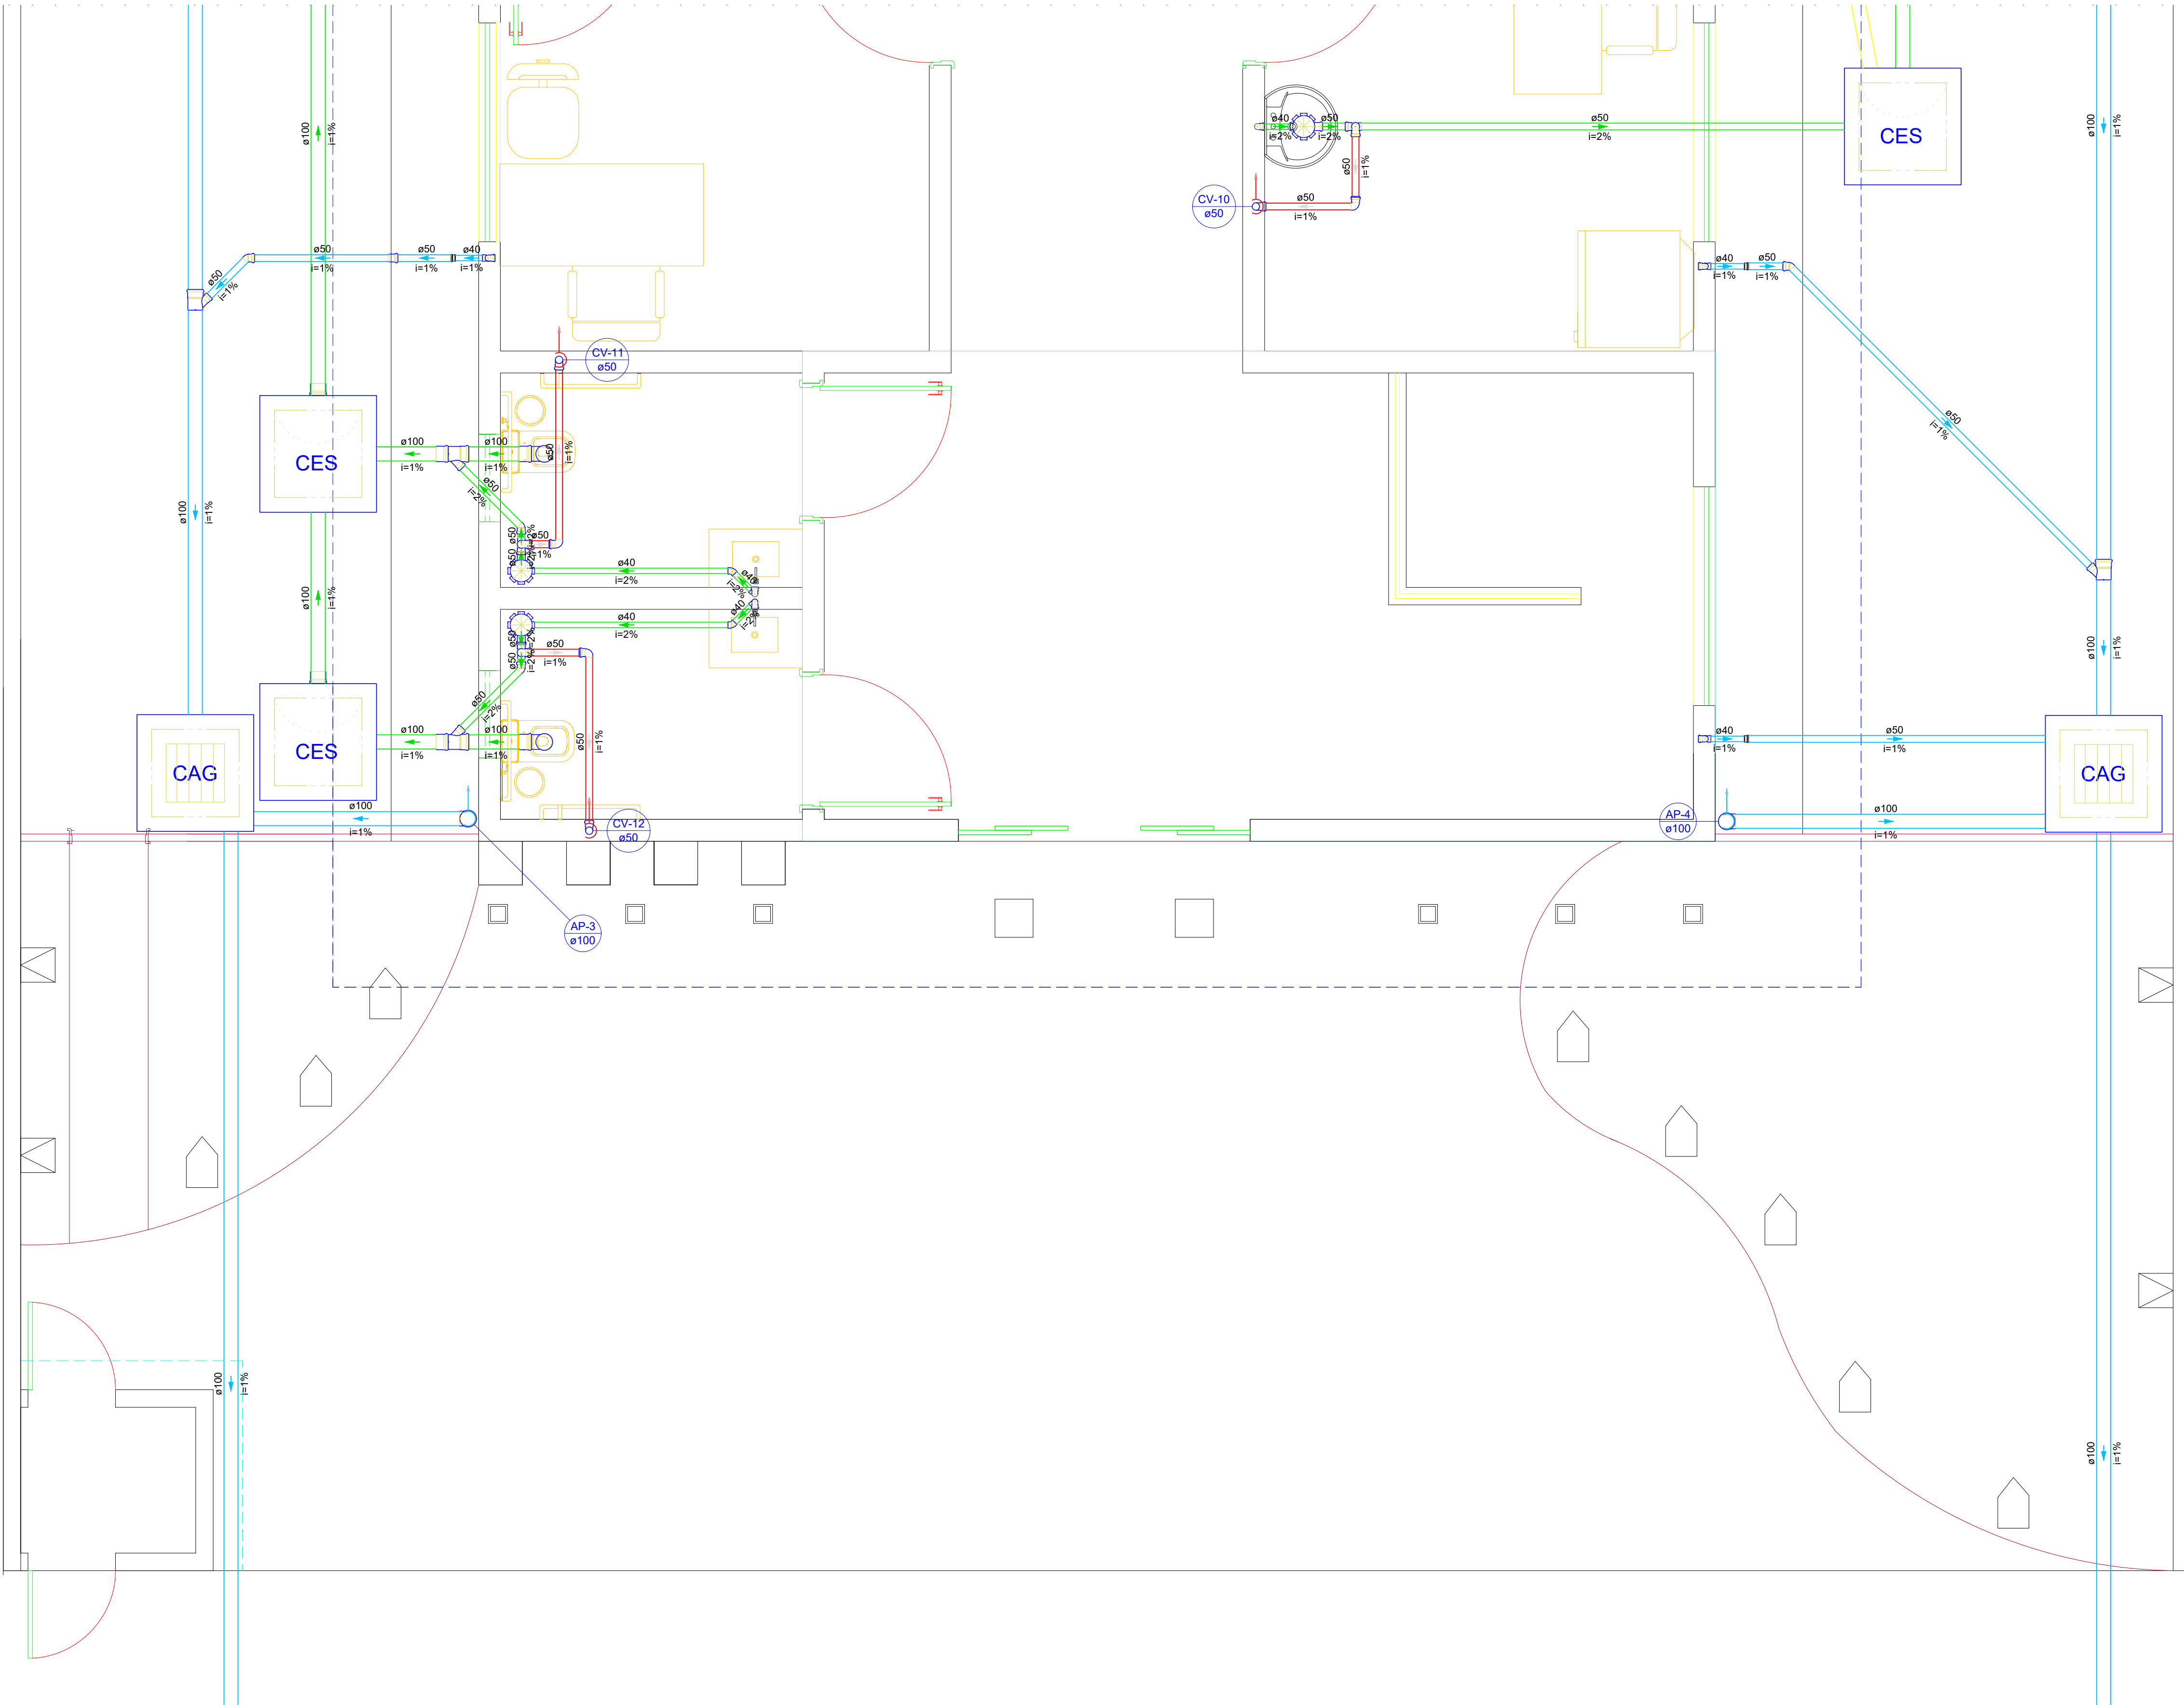
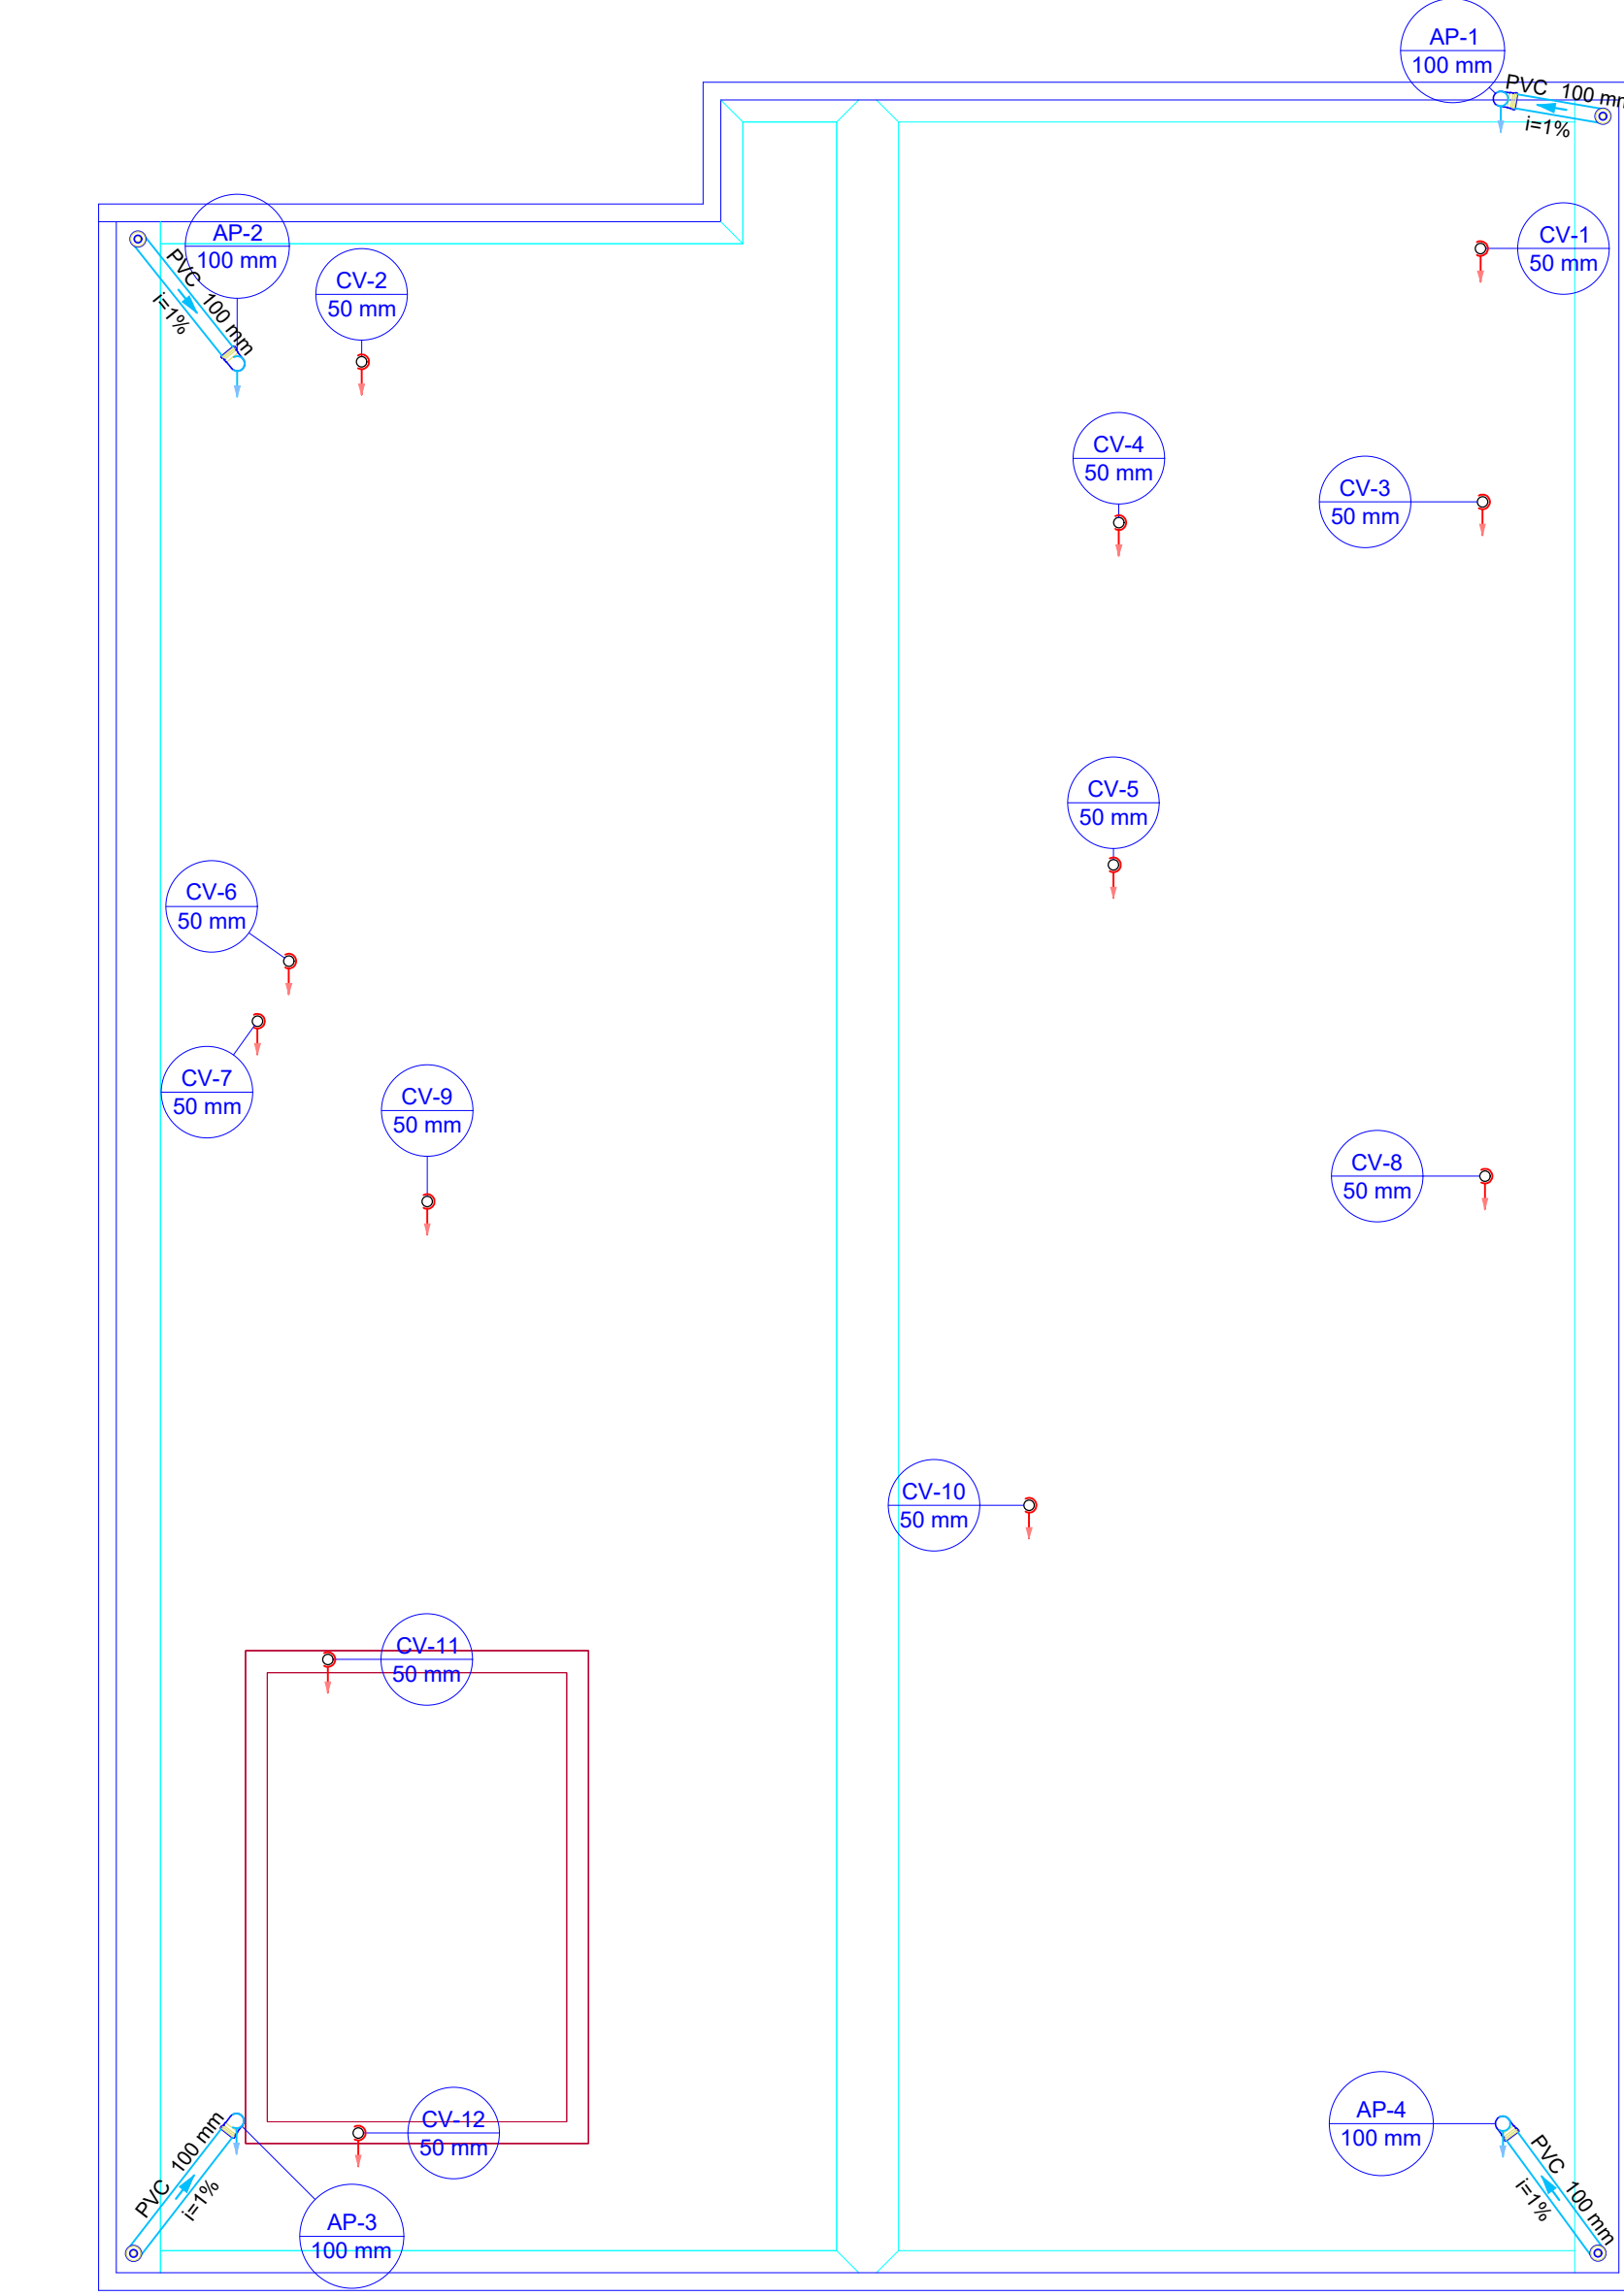


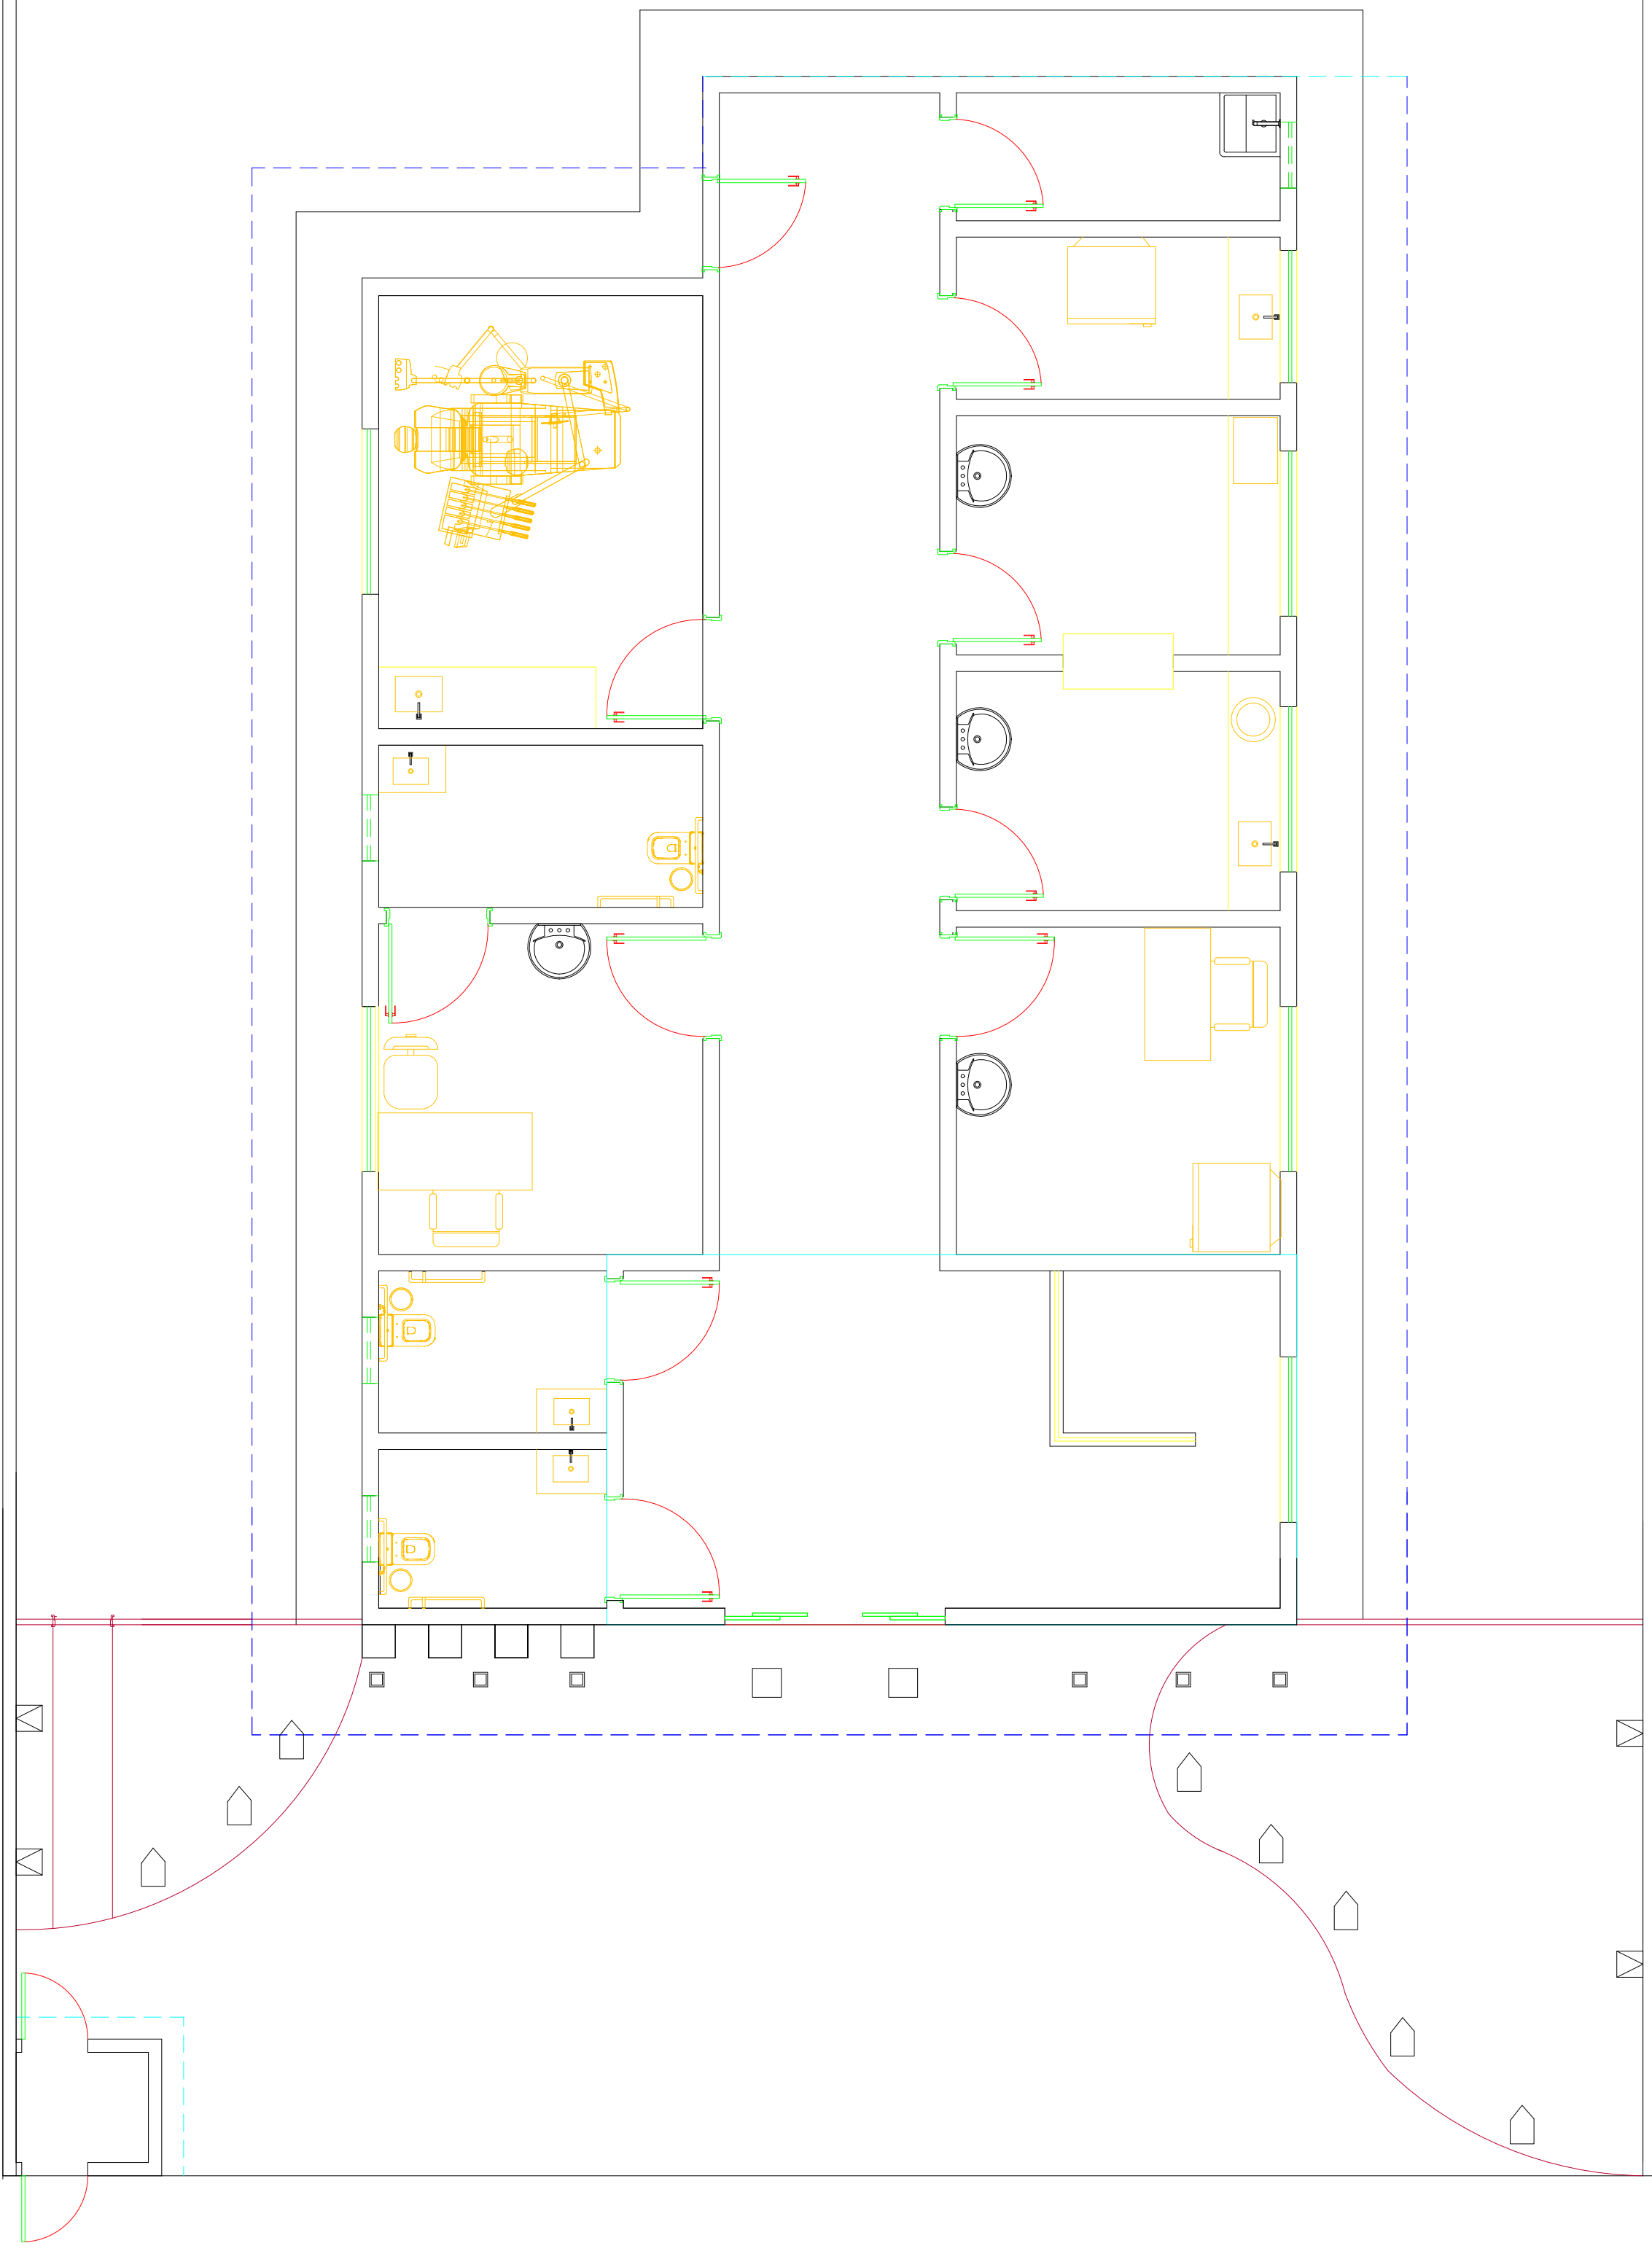

| Lista de materiais - Barilete               |         |
|---------------------------------------------|---------|
| Pivotal                                     |         |
| PVC Acessórios                              |         |
| Greha quadr. p/ ralo de terrapço - cx. sifo | 4 pc    |
| Ralo corpo caixa seca                       | 4 pc    |
| PVC Esgoto                                  |         |
| Anel de borracha                            | 4 pc    |
| Joelho 90                                   | 4 pc    |
| Joelho 90                                   | 4 pc    |
| Tubo rígido c/ ponta lisa                   | 14.91 m |
| Ventilação                                  |         |
| PVC Esgoto                                  |         |
| Terminal de ventilação                      | 12 pc   |
| Tubo rígido c/ ponta lisa                   | 35.14 m |

| Legenda de condutos - Barilete |  |
|--------------------------------|--|
| Pivotal                        |  |
| Ventilação                     |  |

| Legenda - Barilete              |  |
|---------------------------------|--|
| Joelho 90 - direita             |  |
| Ralos pluviais                  |  |
| Terminal de ventilação - coluna |  |

| Legenda detalhada - Barilete                |              |
|---------------------------------------------|--------------|
| Joelho 90 - direita                         |              |
| PVC Esgoto                                  |              |
| Anel de borracha                            | 100mm - 4"   |
| Joelho 90                                   | 100 mm       |
| Ralo corpo caixa seca                       | 100x100x40mm |
| Ralos pluviais                              |              |
| PVC Acessórios                              |              |
| Greha quadr. p/ ralo de terrapço - cx. sifo | 100 mm       |
| Ralo corpo caixa seca                       | 100x100x40mm |
| Terminal de ventilação - coluna             |              |
| PVC Esgoto                                  |              |
| Terminal de ventilação                      | 50 mm        |

# PROJETO SANITÁRIO

ENDEREÇO:

PROPRIETÁRIO: PREFEITURA MUNICIPAL DE ITAPACI

AUTOR DO PROJ.: ENG. CIVIL LORENA FATIMA SILVA CREA: 25.178/D-GO



|           |          |          |
|-----------|----------|----------|
| CONTEÚDO: | ESCALA   | DATA     |
|           | INDICADA |          |
|           | FOLHA    | PRANCHA: |
|           | A-0      |          |
|           | REVISÃO  |          |
|           | 00       | 3/3      |