


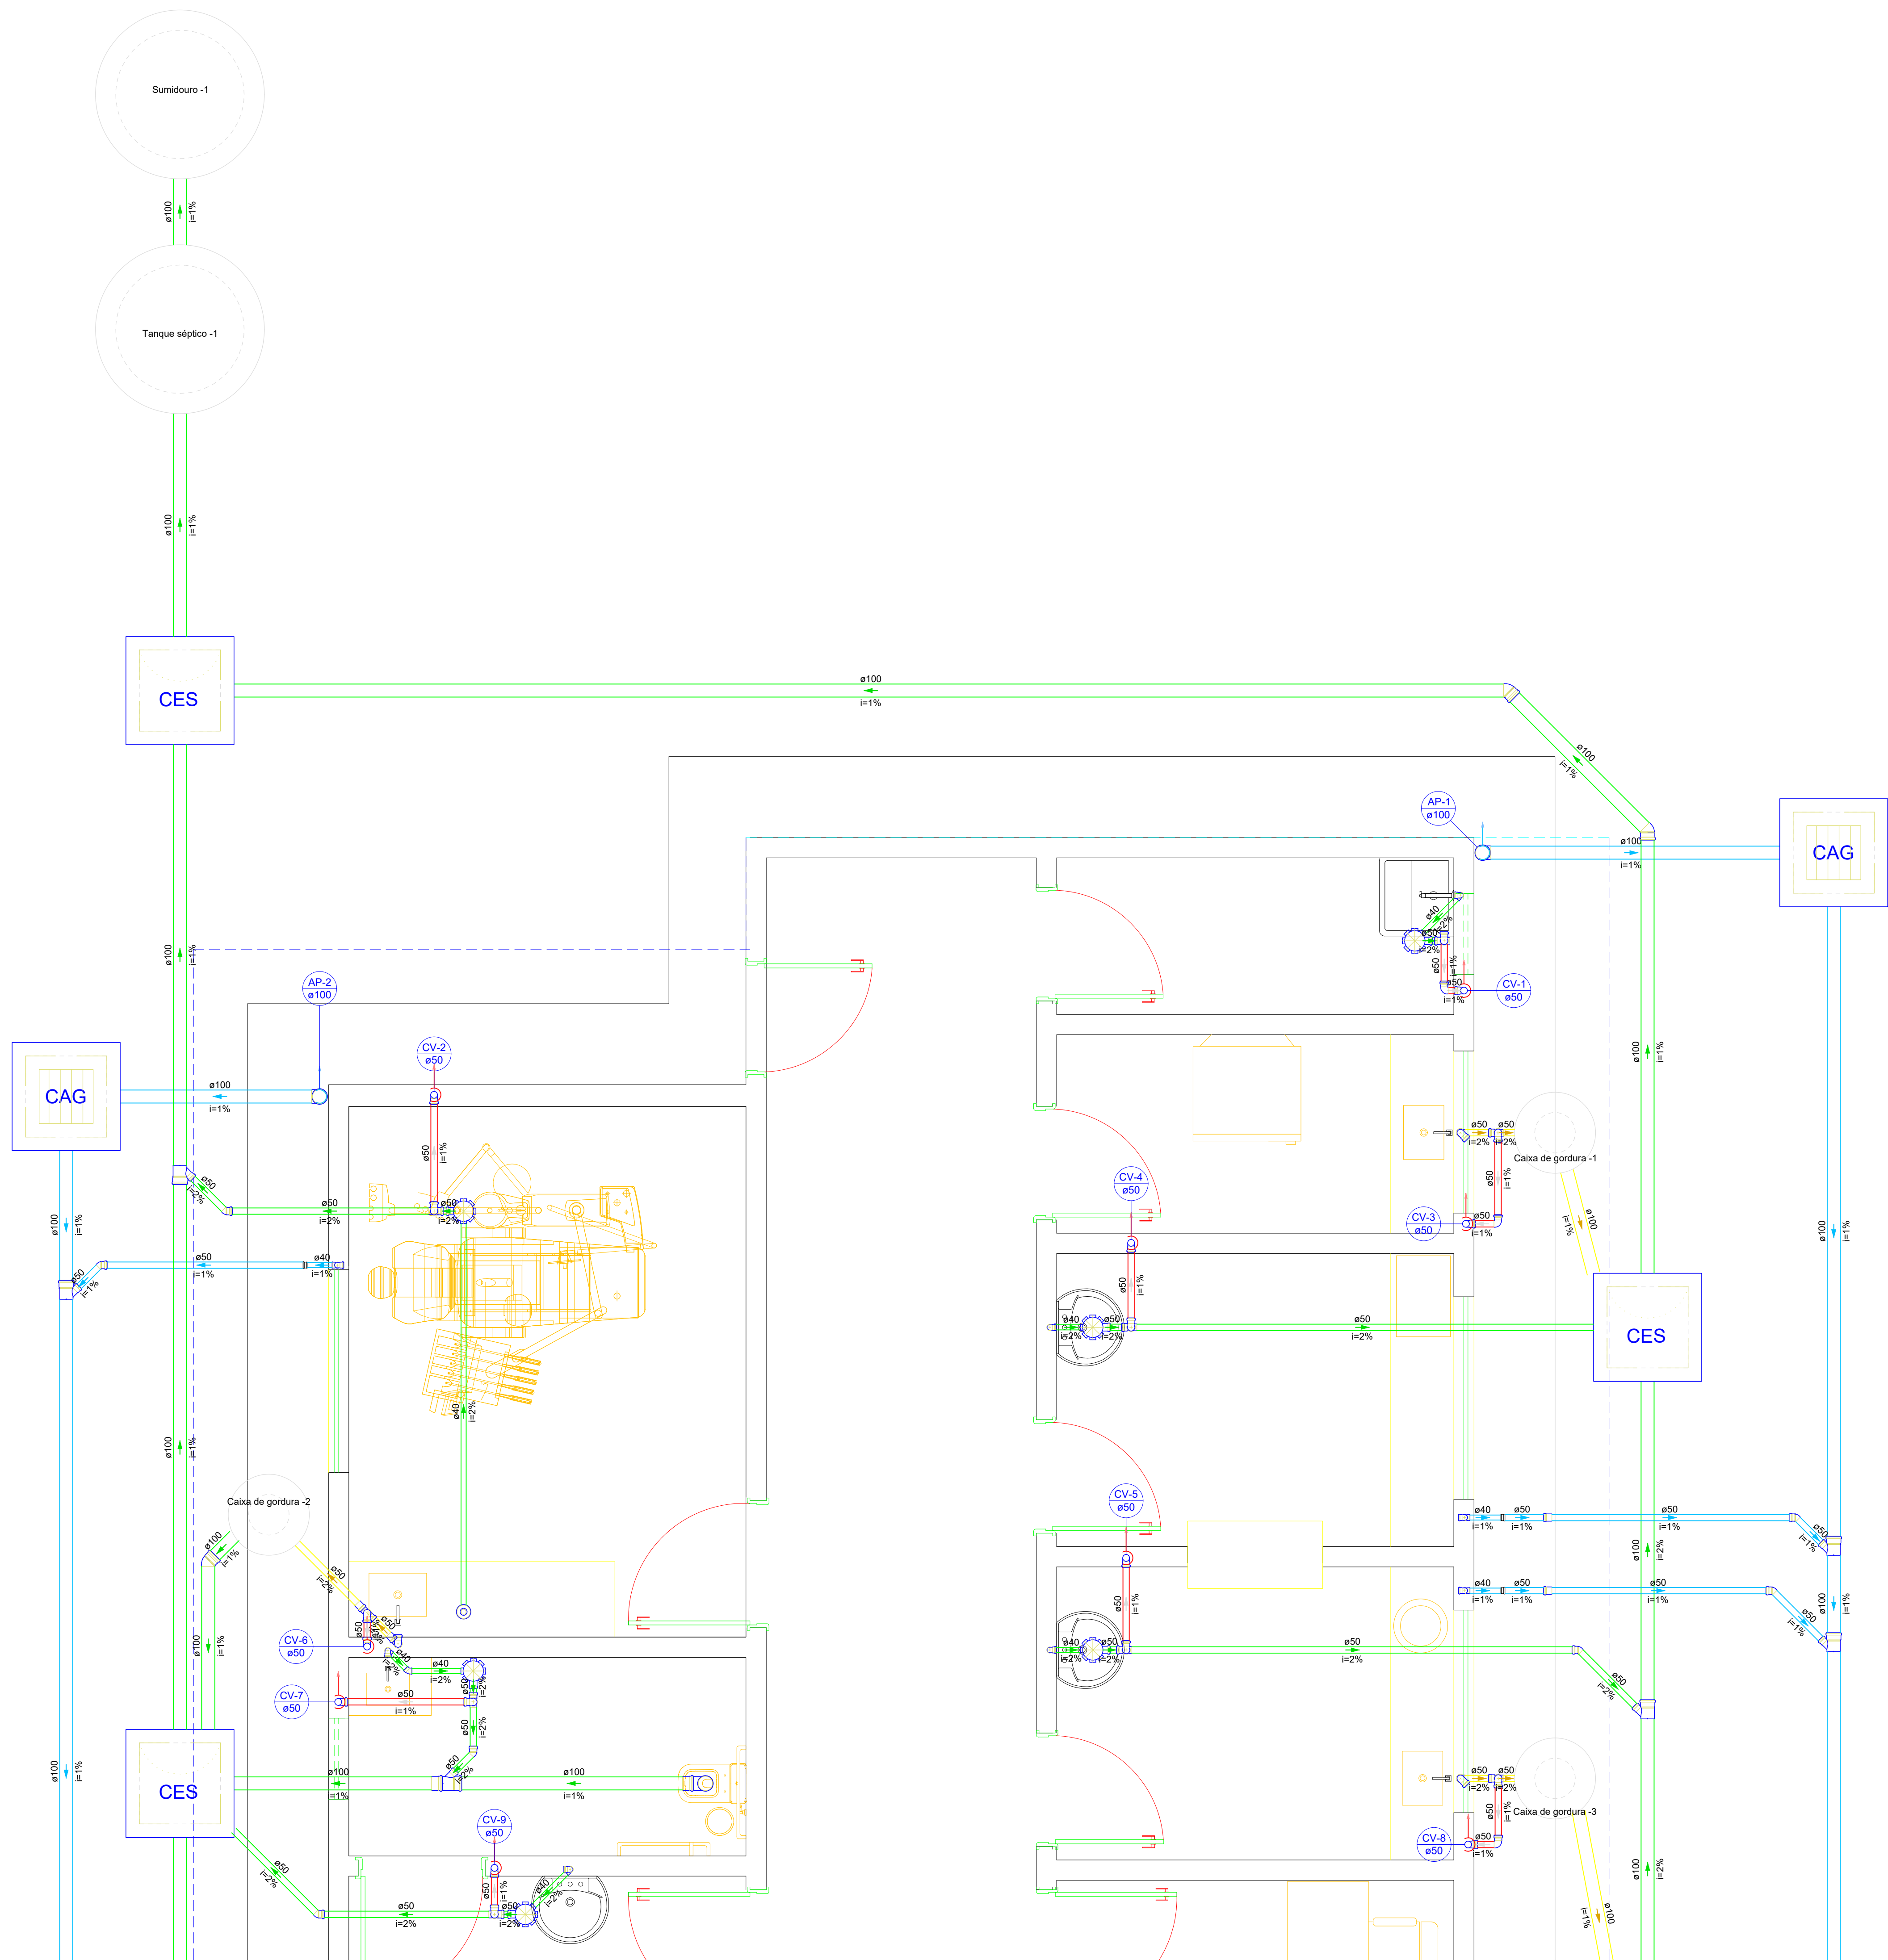

PROJETO SANITÁRIO

ENDEREÇO:

PROPRIETÁRIO: PREFEITURA MUNICIPAL DE ITAPACI

AUTOR DO PROJ.: ENG. CIVIL LORENA FATIMA SILVA CREA: 25.178/D-GO



CONTEÚDO:

ESCALA

INDICADA

FOLHA

A-0

REVISÃO

00

DATA

PRANCHA:

2/3