
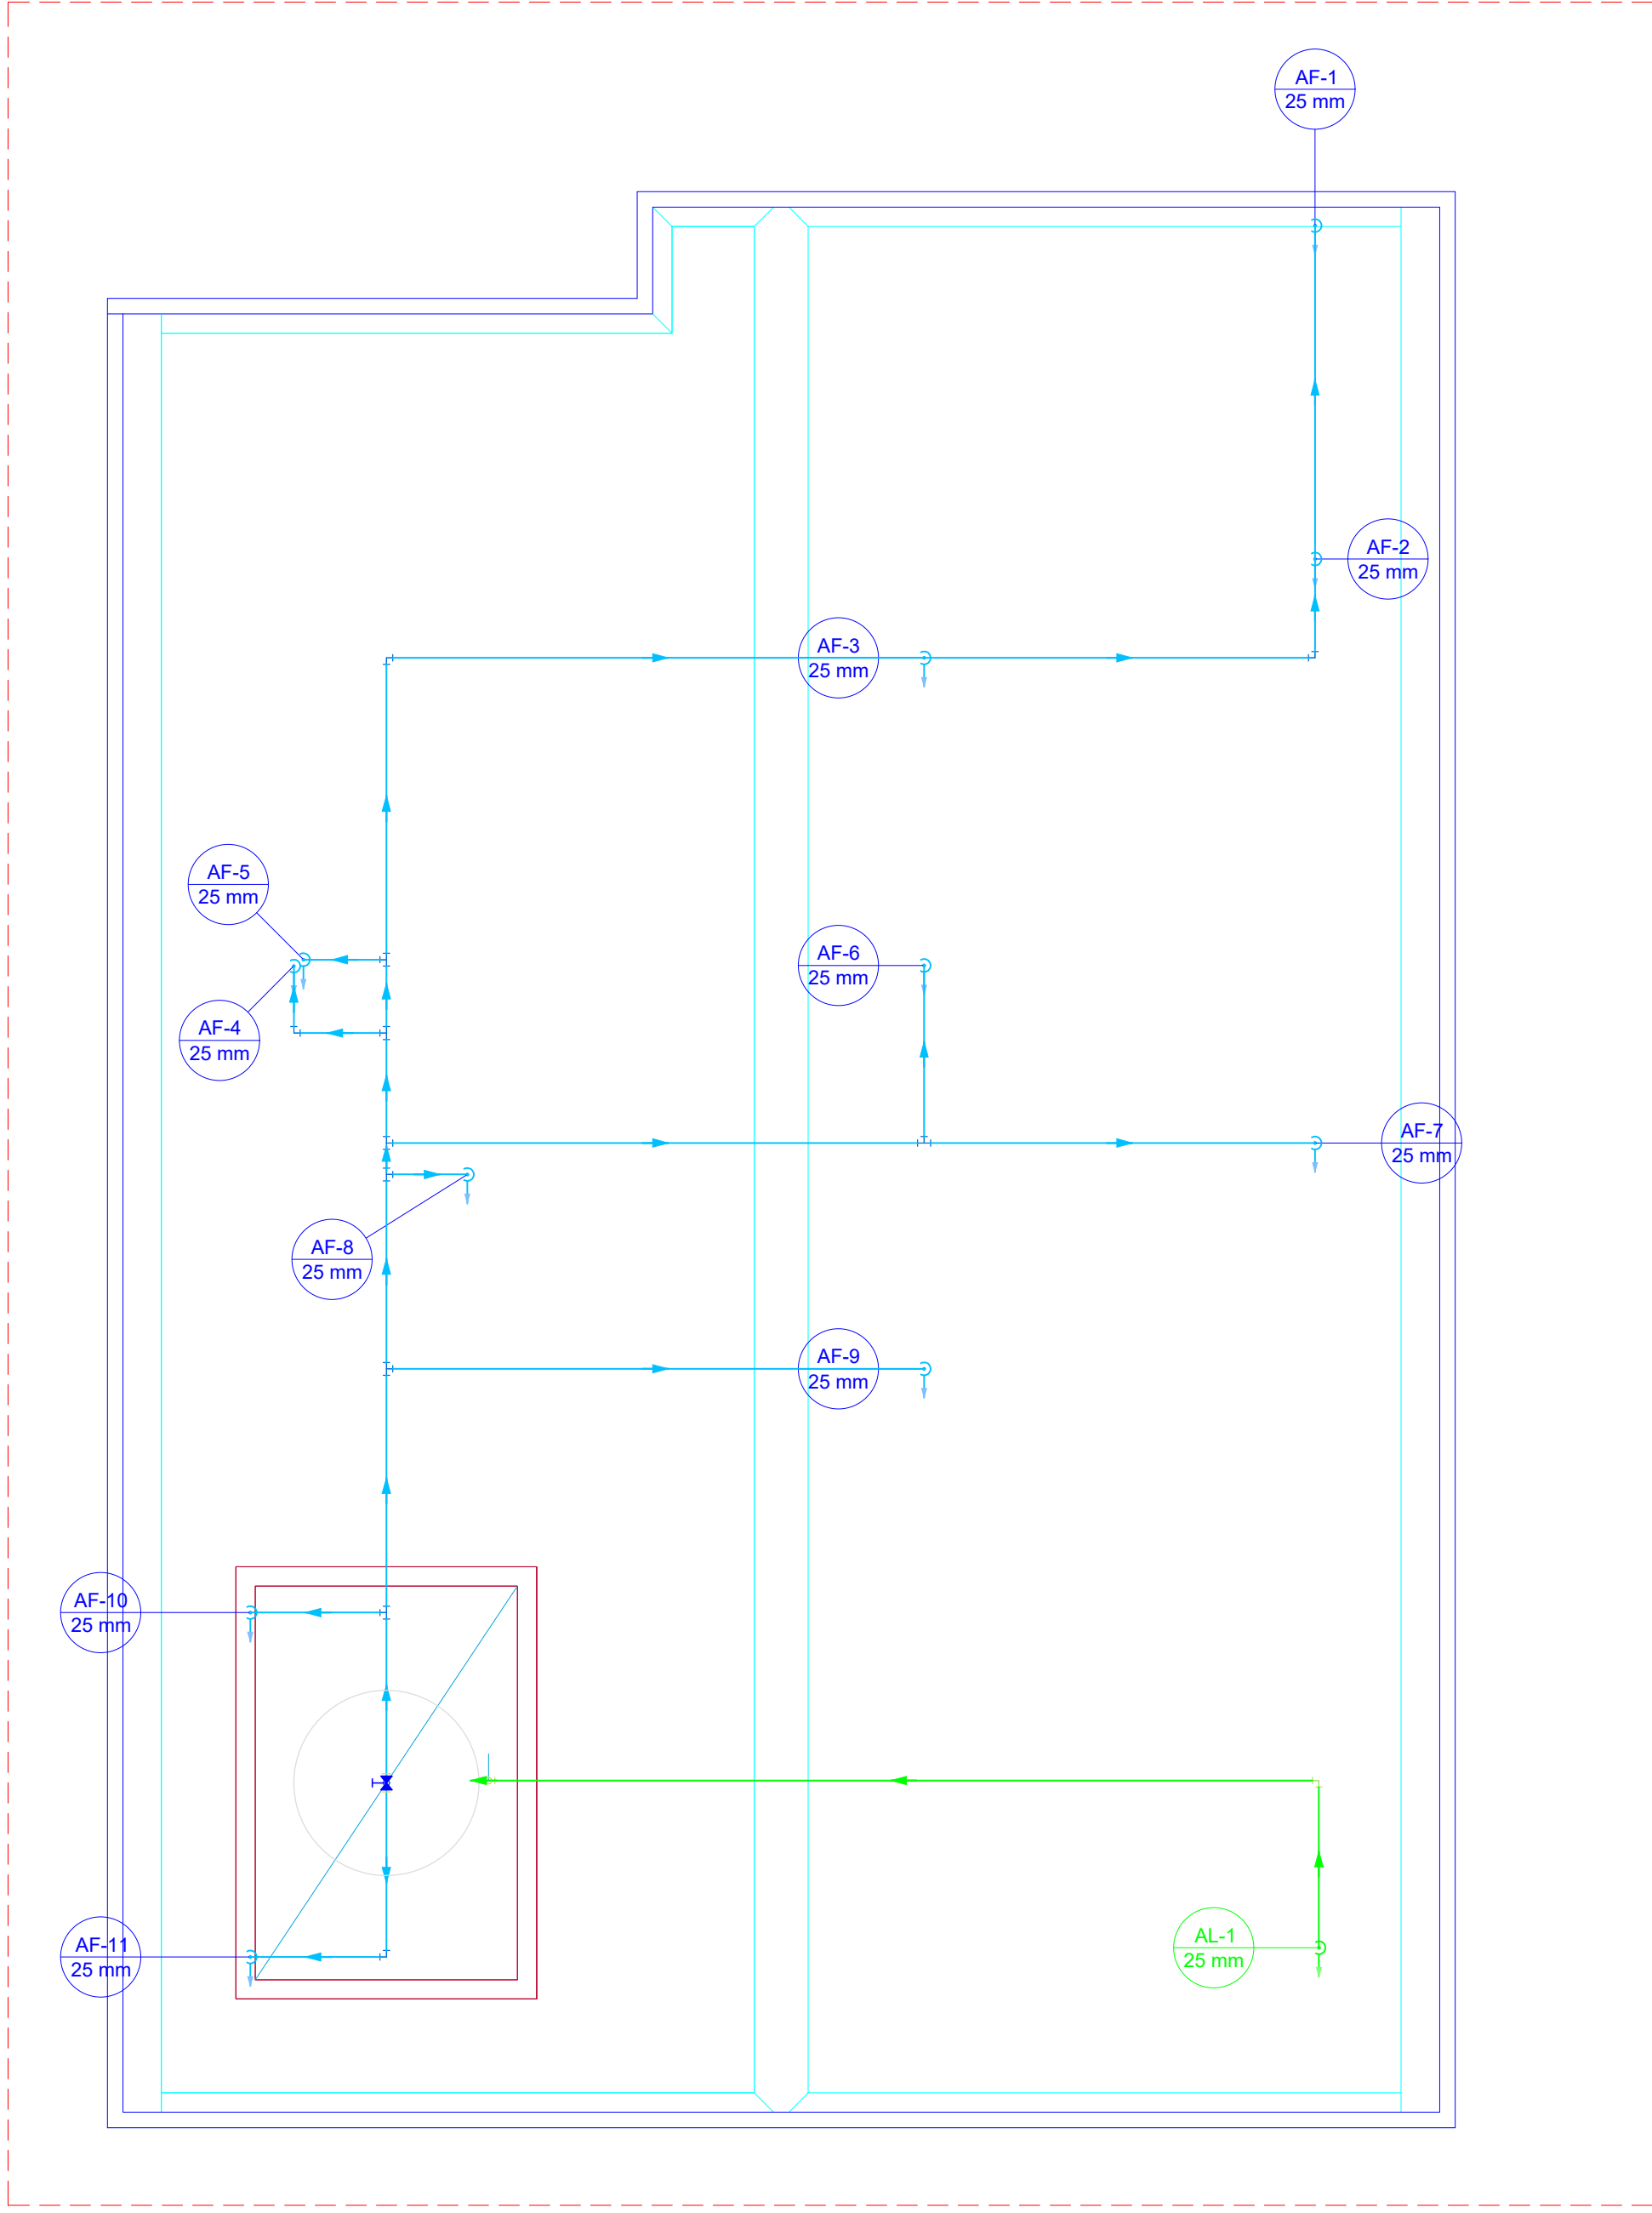


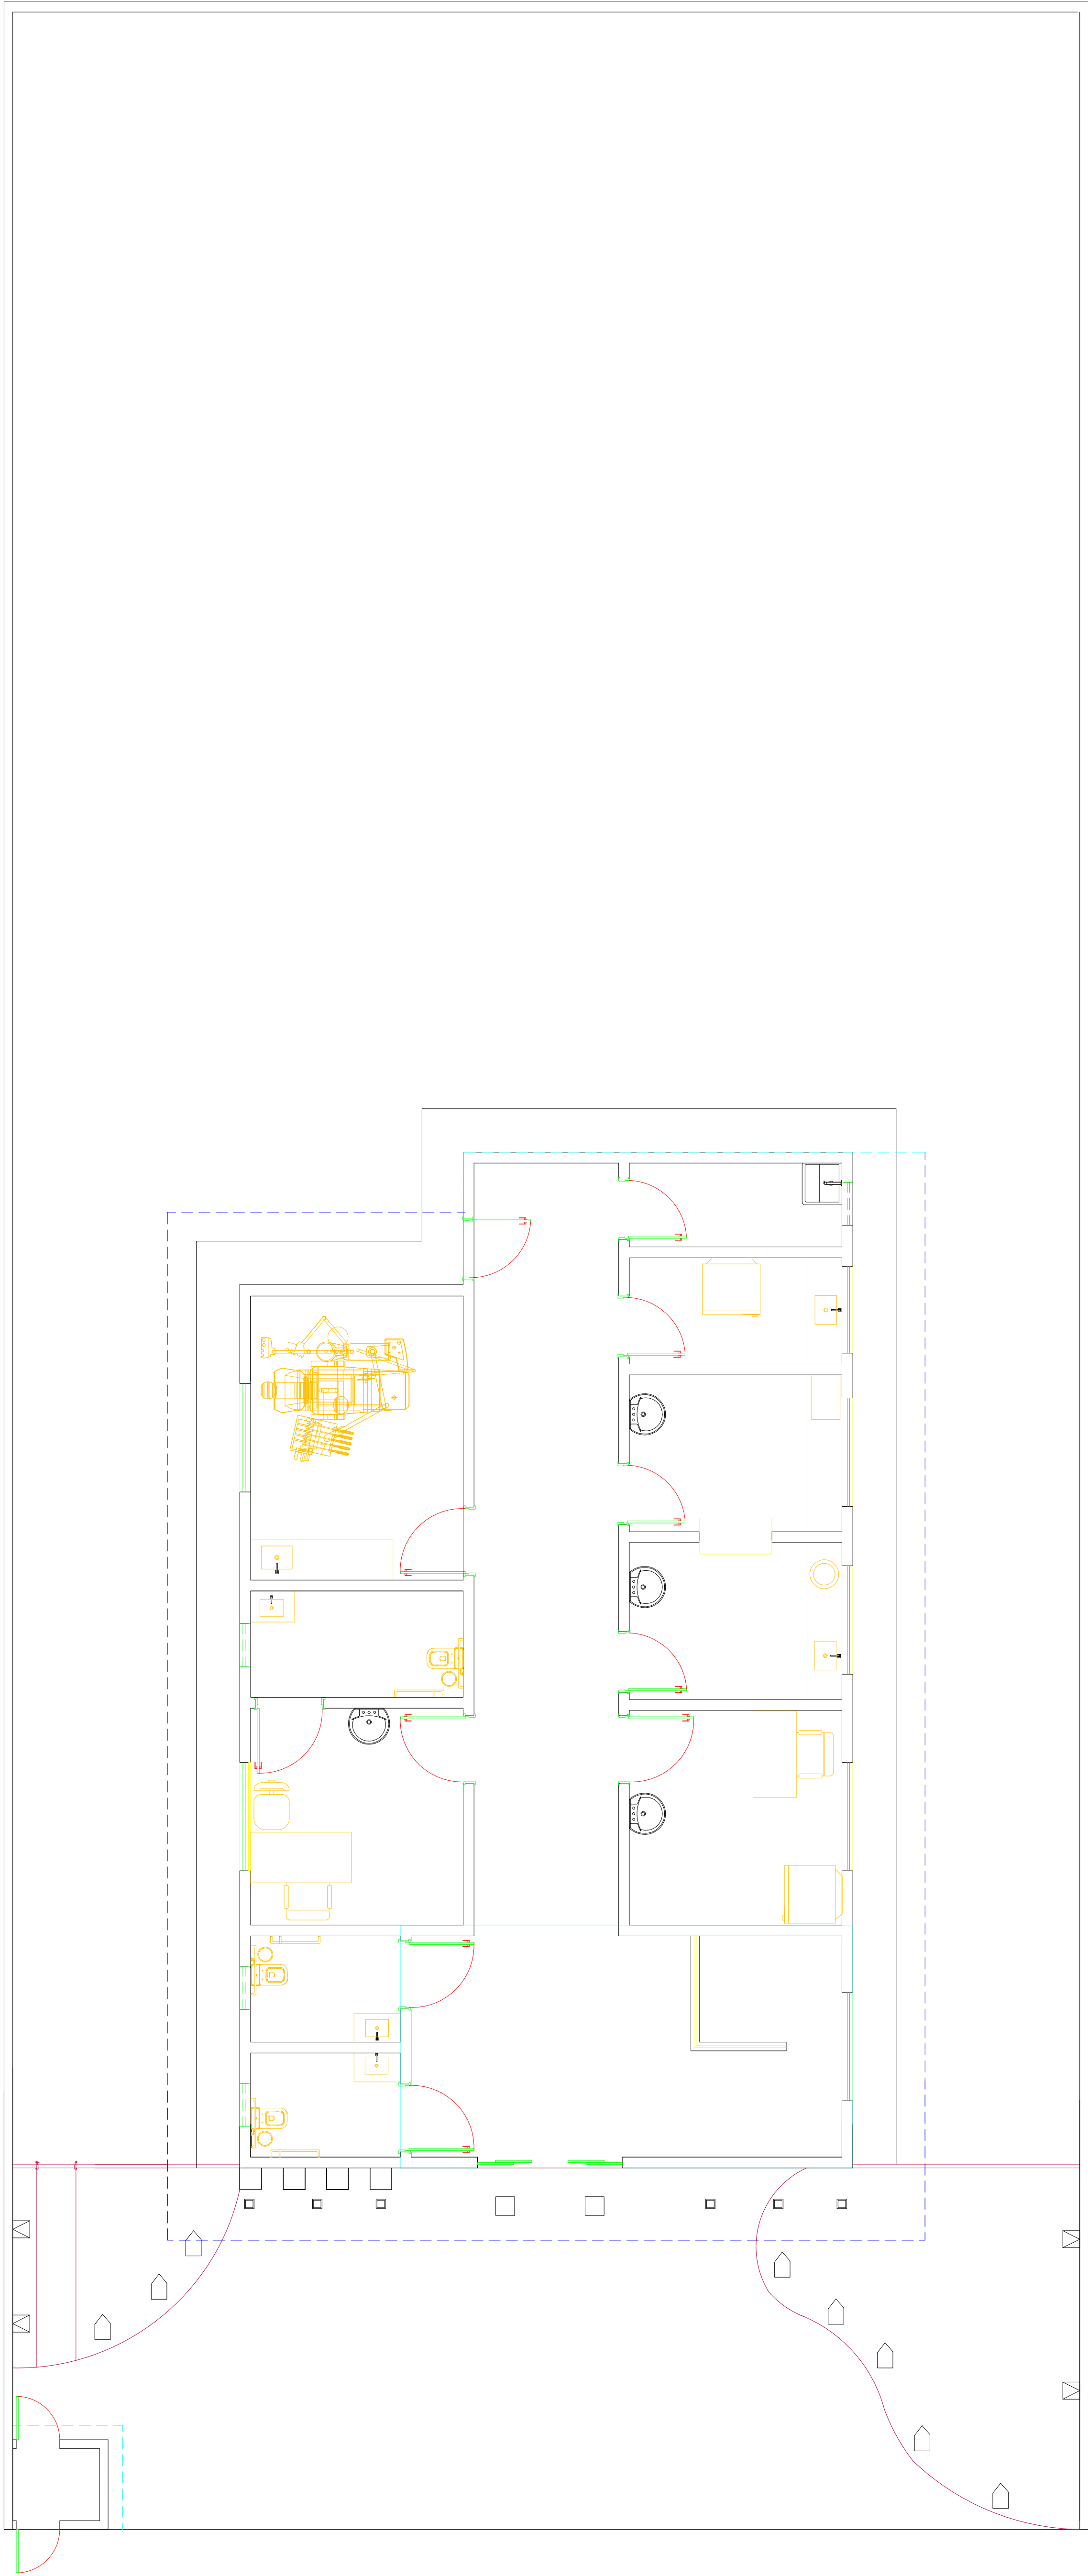

Lista de materiais - Barilete	
Alimentação	
PVC rígido soldável	
Joelho 90° soldável	4 pç
Tubo	9,66 m
25 mm	
Água fria	
Medusa	
Registro de gaveta c/ canopla cromada 1"	1 pç
PVC rígido soldável	
Adapt sold curto c/boia-rosca p registro	2 pç
32 mm - 1"	
Joelho 90° soldável	4 pç
32 mm	
Joelho de redução 90 soldável	9 pç
32 mm - 25 mm	
Tubo	0,27 m
25 mm	
T6 90 soldável	38,14 m
32 mm	
T6 de redução 90 soldável	8 pç
32 mm - 25 mm	
25 mm	
Reservatório cilíndrico	
Poliétileno	1 pç
1000 L	

Legenda de condutos - Barilete
Água fria
Água quente
Alimentação

Legenda - Barilete
Registro de gaveta c/canopla cromada c/PVC soldável

Legenda detalhada - Barilete	
Registro de gaveta c/canopla cromada c/PVC soldável	
Metais	
Registro de gaveta c/ canopla cromada	1 pç
1"	
PVC rígido soldável	
Adapt sold curto c/boia-rosca p registro	2 pç
32 mm - 1"	

PROJETO HIDRÁULICO

ENDEREÇO:

PROPRIETÁRIO: PREFEITURA MUNICIPAL DE ITAPACI

AUTOR DO PROJ.: ENG. CIVIL LORENA FATIMA SILVA CREA: 25.178/D-GO



CONTEÚDO:

ESCALA

INDICADA

FOLHA

A-0

REVISÃO

00

DATA

PRANCHA:

3/3