


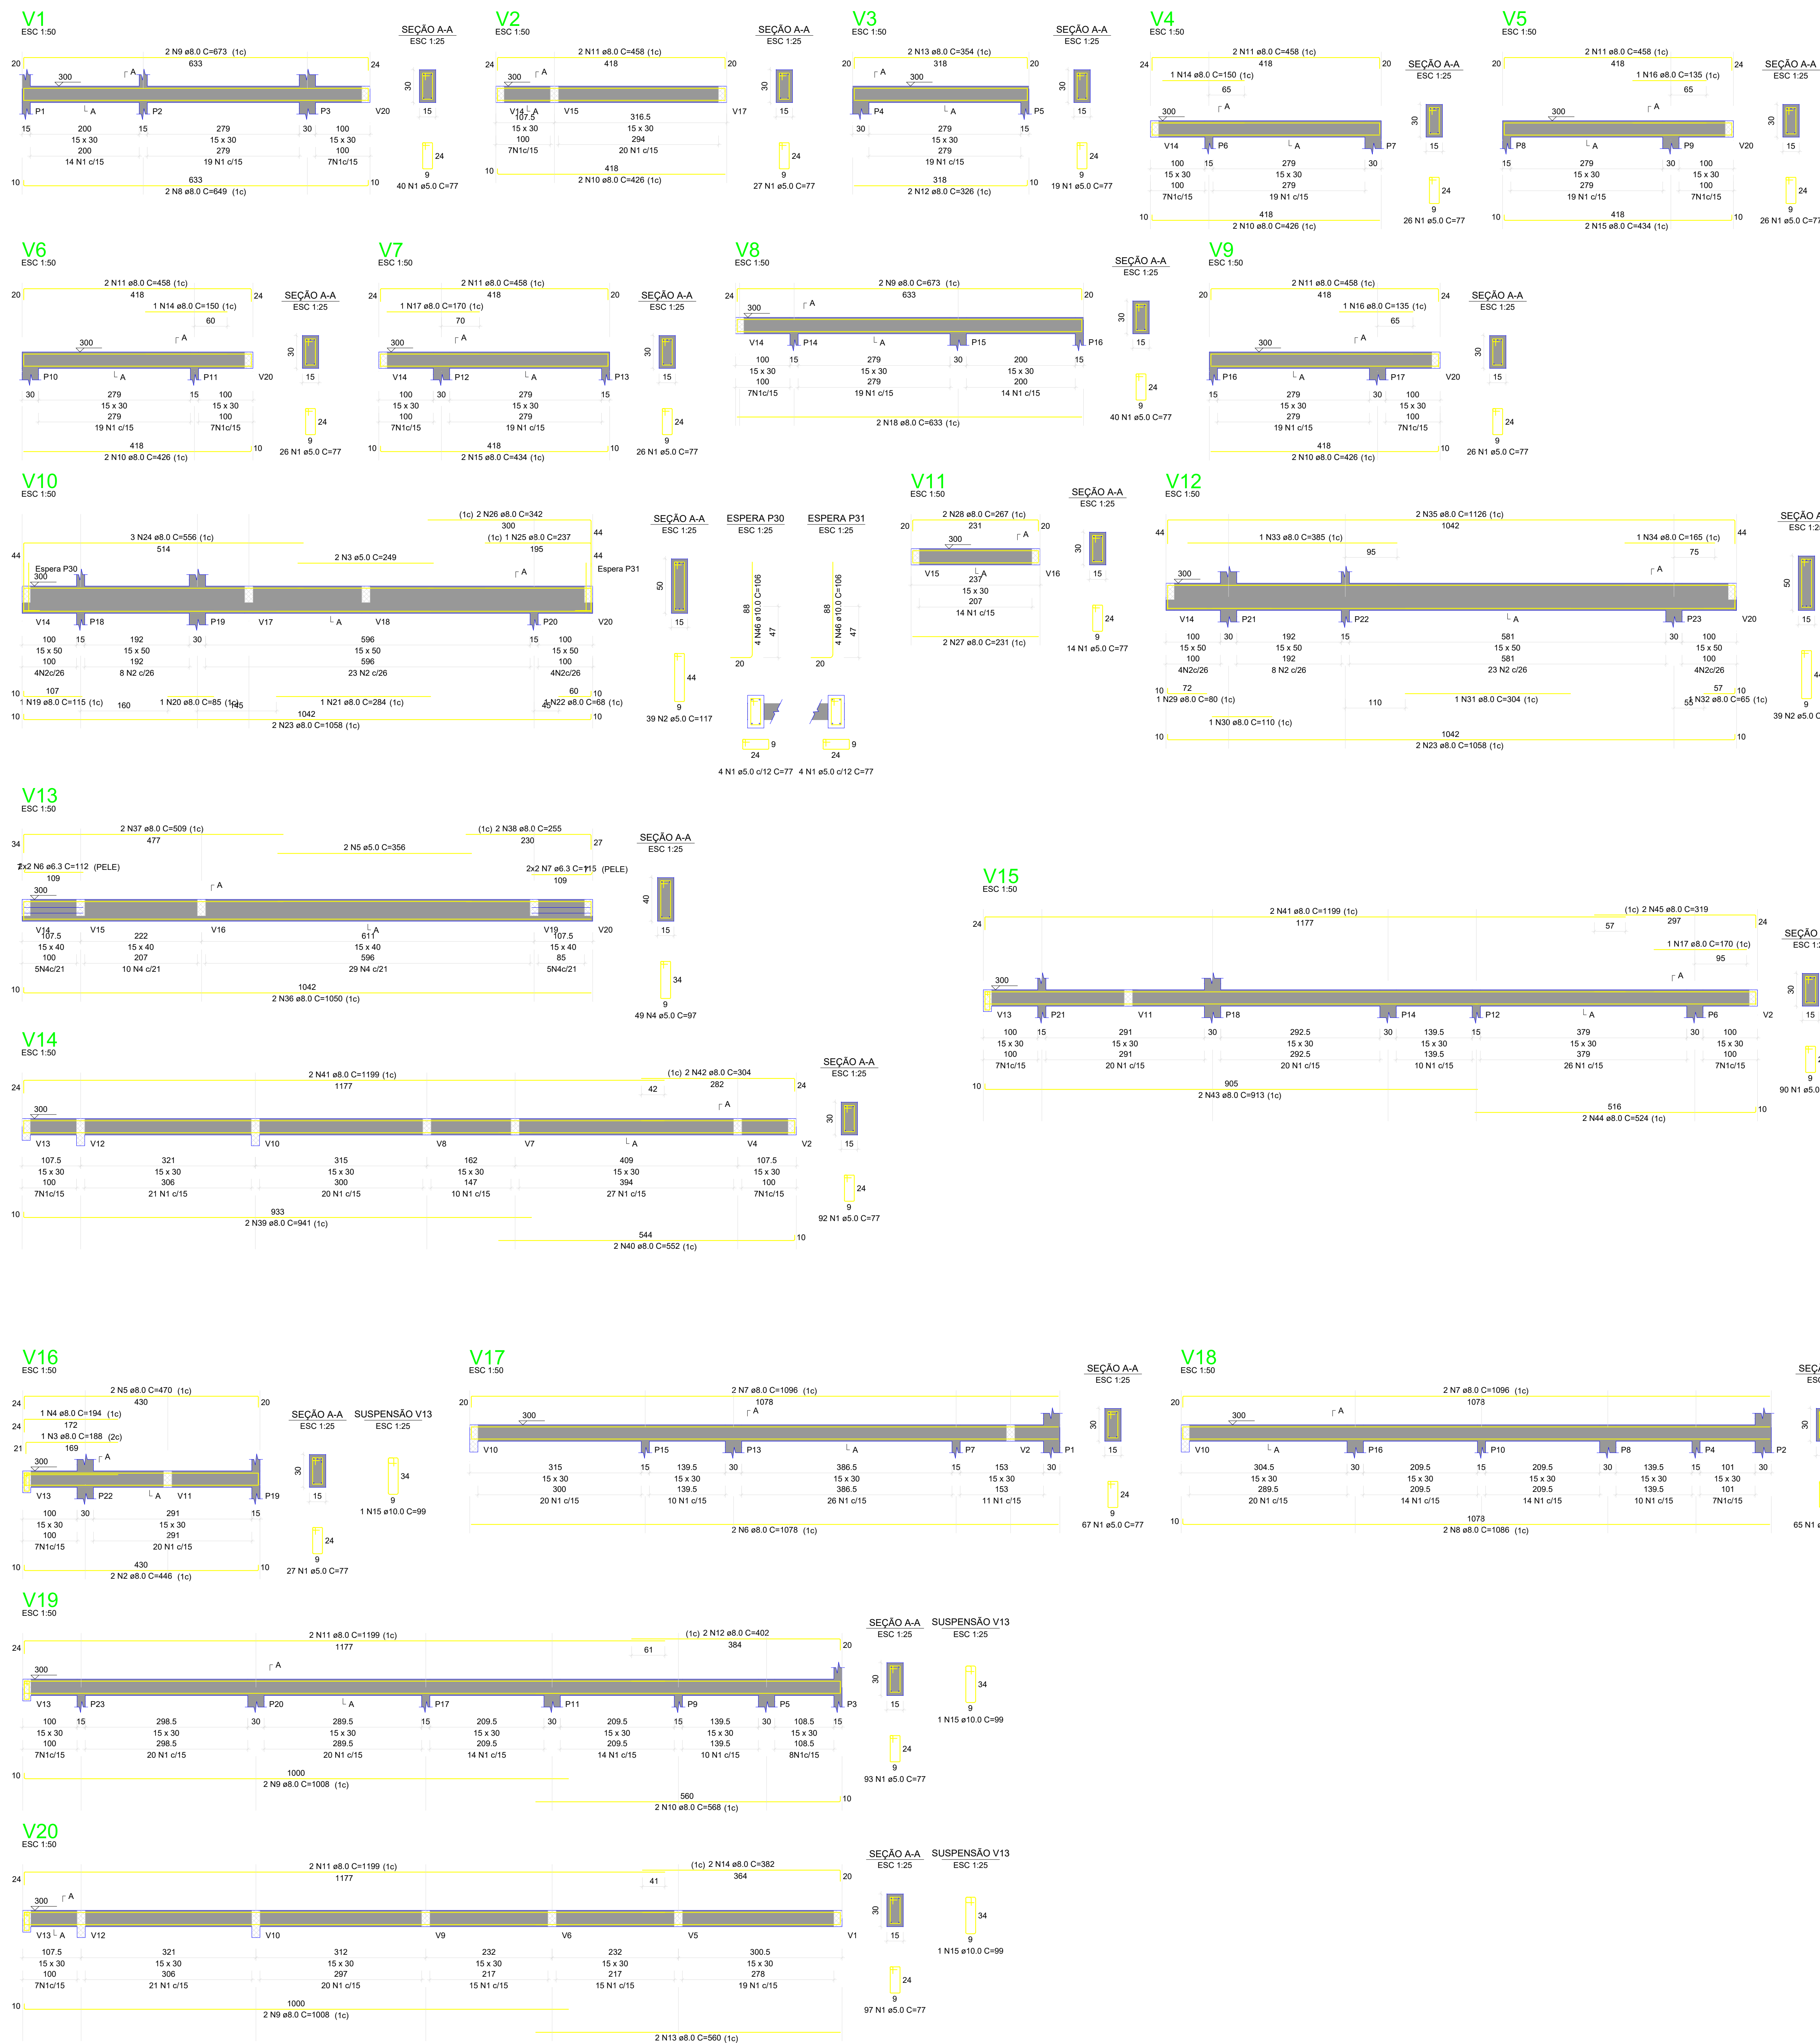

PROJETO ESTRUTURAL

Distrito Povoadado da Fazendinha, s/n, CEP: 76360-000

Proprietário: Fundo Municipal de Saúde - Itapaci-GO, CNPJ: 11.179.871/0001-9

Projeto Arquitetônico-Responsável Técnica: Lorena Fátima Silva, Engenharia Civil - CREA - GO: 25178/D-GO

AMPLIAÇÃO DA UNIDADE BÁSICA DE SAÚDE NO DISTRITO POVOADO DA FAZENDINHA

DESCRIÇÃO DOS PAVTOS

1 PAVIMENTO - TÉRREC

5052000

CONTINUED

GRAMMAR



ARCA CONSTRUI

113,43M²

SEA PERMEABLE

128,20M²

ESSENCE

LUI6
Boyd

MAQUETE SO, des

Ref:

--	--

1

5/7

SCALA

INDICADA