



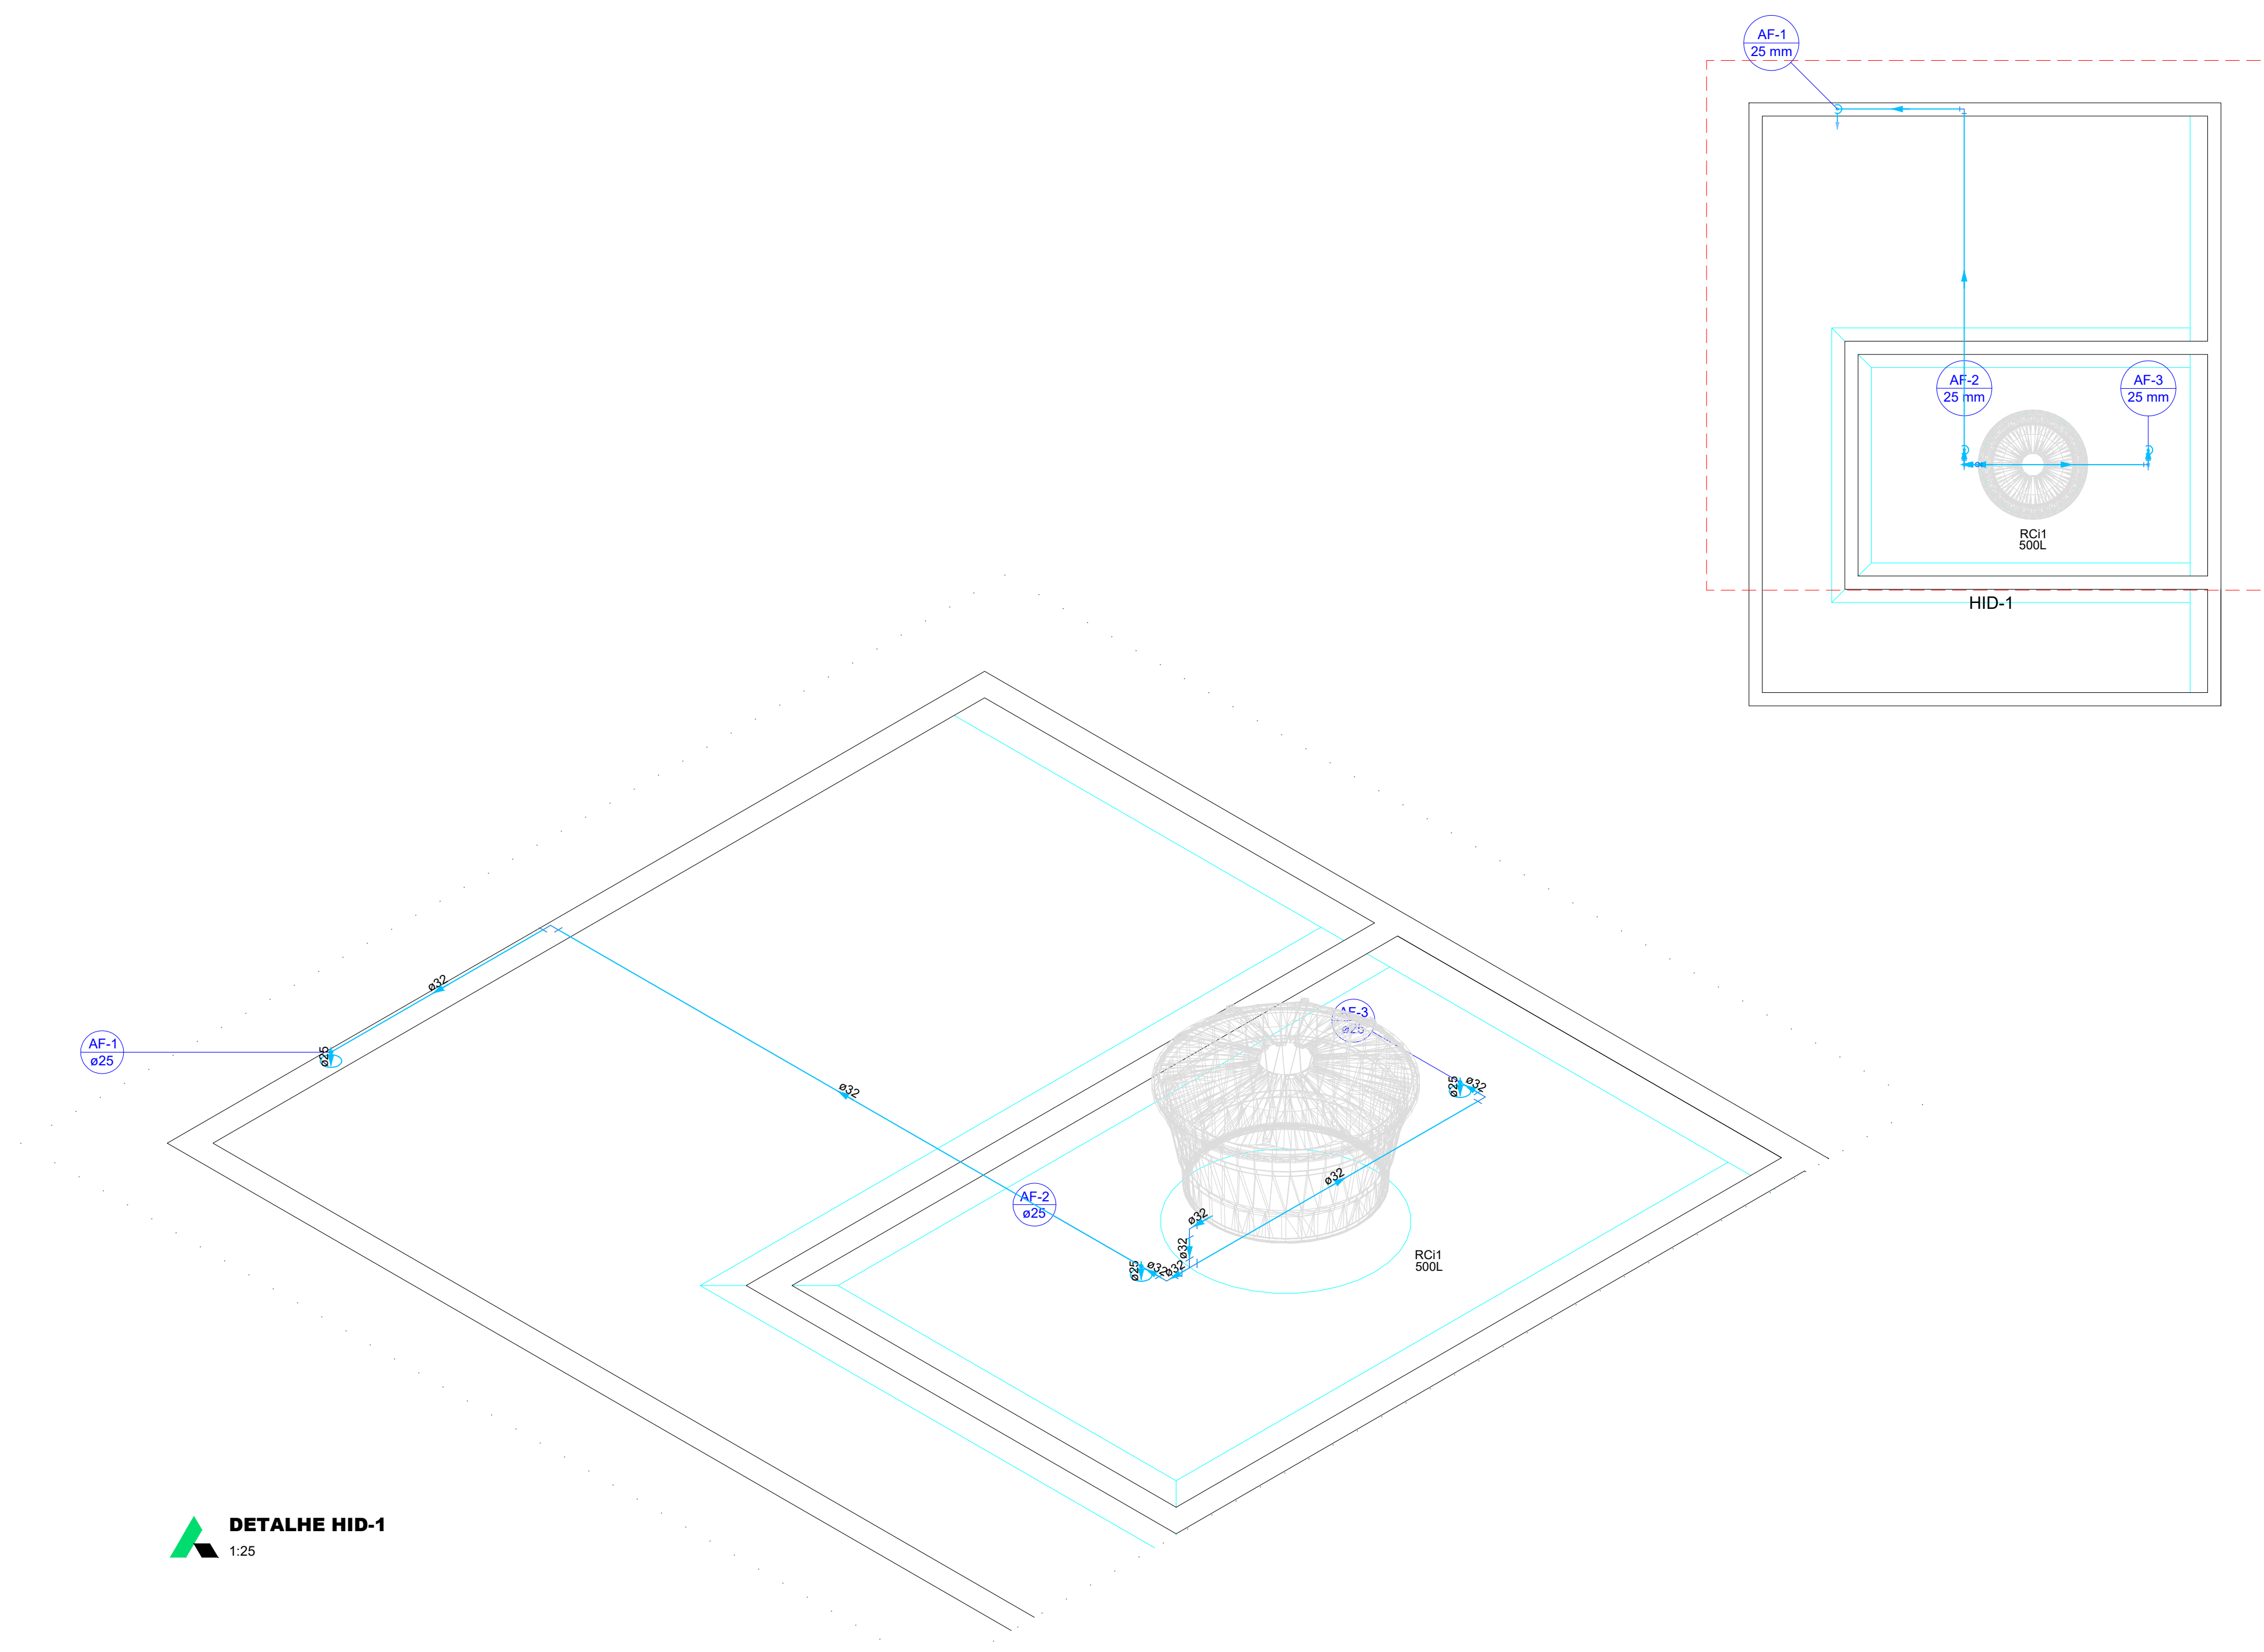

DETALHE HID-1
1:25

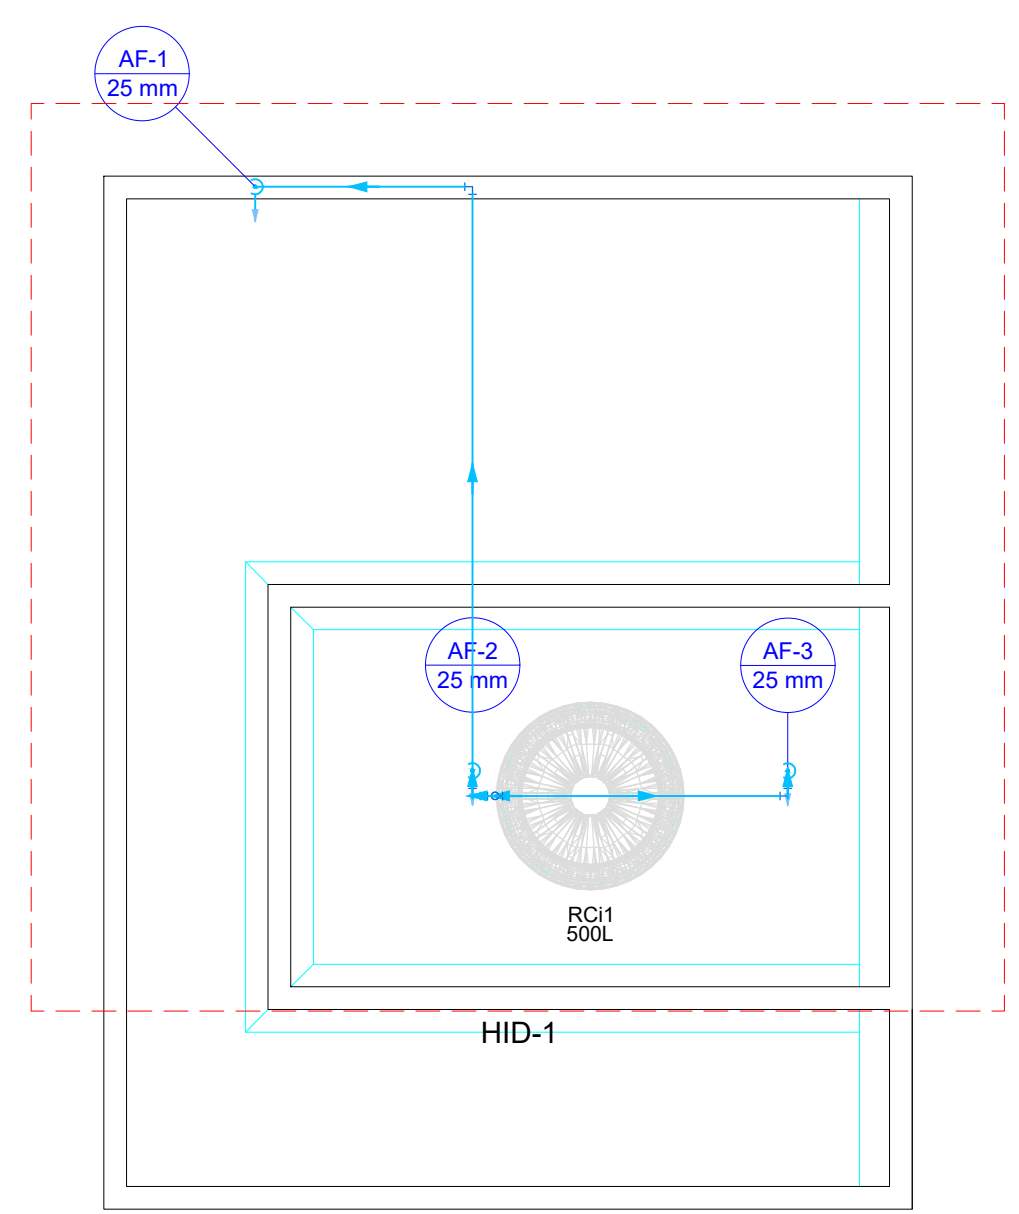

Lista de materiais - Barrilete		
Água fria		
PVC rígido soldável		
Joelho 90° soldável	4 pz	
32 mm		
Joelho de redução 90 soldável	2 pz	
32 mm - 25 mm		
Tubos		
25 mm	0.08 m	
32 mm	7.74 m	
Tê 90 soldável		
32 mm	1 pz	
Tê de redução 90 soldável		
32 mm - 25 mm	1 pz	
Reservatório cilíndrico		
Poliétileno		
500 L	1 pz	

Legenda de condutos - Barrilete
Água fria

PROJETO HIDROSSANITÁRIO

ENDEREÇO: AV. JOSÉ ALVES TOLEDO ESQ. COM RUA NEZINHA ARANHA CENTRO, URUANA-GO.

PROPRIETÁRIO: PREFEITURA MUNICIPAL DE URUANA - GO

AUTOR DO PROJ.: ENG. CIVIL LORENA FATIMA SILVA CREA: 25.178/D-GO

AMPLIAÇÃO DA UBS JUCA CABRAL

	CONTEÚDO:	ESCALA	DATA
	Hidráulico	INDICADA	JUN/2024
		FOLHA	PRANCHA:
		A-1	
REVISÃO			
00			2/4