

PLANTA - Sem escala (apenas para a localização de placas)

PLACAS DIRECIONAIS DE TETO

- 01 Base na cor branco gelo CMYK 0/0/0/20
- 02 Texto na cor branco gelo CMYK 0/0/0/20, na tipografia Orbitron Bold;
- 03 Silhueta da logomarca do Governo de Itapaci centralizada na placa em azul CMYK: 100/98/7/0;
- 04 Faixa na cor azul (CMYK: 100/99/13/15) cobrindo toda a placa com chanfro arredondado no canto superior esquerdo e inferior direito;
- 05 Logomarca centralizada na parte branca;

Material: Vinil impresso sob chapa de PVC 4mm

PLACAS SANITÁRIOS E BANHEIROS

- 01 Texto na cor branco gelo CMYK 0/0/0/20 e tipografia Orbitron Bold;
- 02 Ícone identificador em branco gelo CMYK 0/0/0/20;
- 03 Placa na cor azul CMYK 100/99/13/15;
- 04 Placa na cor branco gelo CMYK 0/0/0/20;
- 05 Placa conforme NBR 9050/2020 - Símbolo em azul CMYK 100/99/13/15;
- 06 Ícone unissex à direita em branco gelo CMYK 0/0/0/20;
- 07 Faixa azul CMYK 100/99/13/15 com chanfro no canto superior esquerdo e inferior direito;
- 08 Logomarca centralizada na parte branca;

Material: Vinil impresso sob chapa de PVC 4mm

PLACAS PORTAS E PAREDES

- 01 Brasão do governo de Itapaci, sobreposto como orientado no guia de marca;
- 02 Logo completa do governo de Itapaci;
- 03 Nome da unidade em azul [CMYK 100/99/13/15], na fonte Orbitron - Black;
- 04 Placa na cor branco gelo CMYK: 0/0/0/20;

Material: Vinil impresso sob chapa de PVC 4mm

QUANTIDADES
 Placas de porta: 179 unidades
 Placas de teto: 07 unidades

CORES

● CMYK - 100/10/0/0	● CMYK - 0/0/0/20
● CMYK - 0/40/100/0	● CMYK - 100/0/100/0
● CMYK - 0/20/100/0	● CMYK - 100/99/13/15



TIPOGRAFIA
 Orbitron - Regular
 ABCDEFGHIJKLMNOPQRSTUVWXYZ
 abcdefghijklmnopqrstuvwxyz
 0123456789
 Orbitron - Bold
 ABCDEFGHIJKLMNOPQRSTUVWXYZ
 abcdefghijklmnopqrstuvwxyz
 0123456789
 Orbitron - Black
 ABCDEFGHIJKLMNOPQRSTUVWXYZ
 abcdefghijklmnopqrstuvwxyz
 0123456789

APROVAÇÃO:

PROJETO COMUNICAÇÃO VISUAL
 ENDEREÇO: Rua Isabel Bessa Duarte, contornada com curva Buysse Aguiar, Loteamento Jardim Amélia, Itapaci - GO


PROPRIETÁRIO: Fundo Municipal de Saúde de Itapaci - CNPJ: 11.179.871/0001-30
 PAULA DE CÁSSIA BUENO RICLER - CPF: 007.045.389-4

AUTOR DO PROJETO: ARQ. ATÍLIOS RIOS JÚNIOR - CAU: 10299-7
 WALTER & ATHOS ARQUITETOS ASSOCIADOS S/S - INSCR. MPRIC. - 145590-7 - CAU 5630-8

RESPONSÁVEL LEGAL: PAULA DE CÁSSIA BUENO RICLER
 CPF: 007.045.389-4


DESCRIÇÃO: TÉRREO
 CONTEÚDO: PLANTA - LOCAÇÃO DAS PLACAS
 INFORMAÇÕES DAS PLACAS

FOINHA: **01/02**
 DATA: 01/12/2025
 DESENHO: ISADORA RIOS

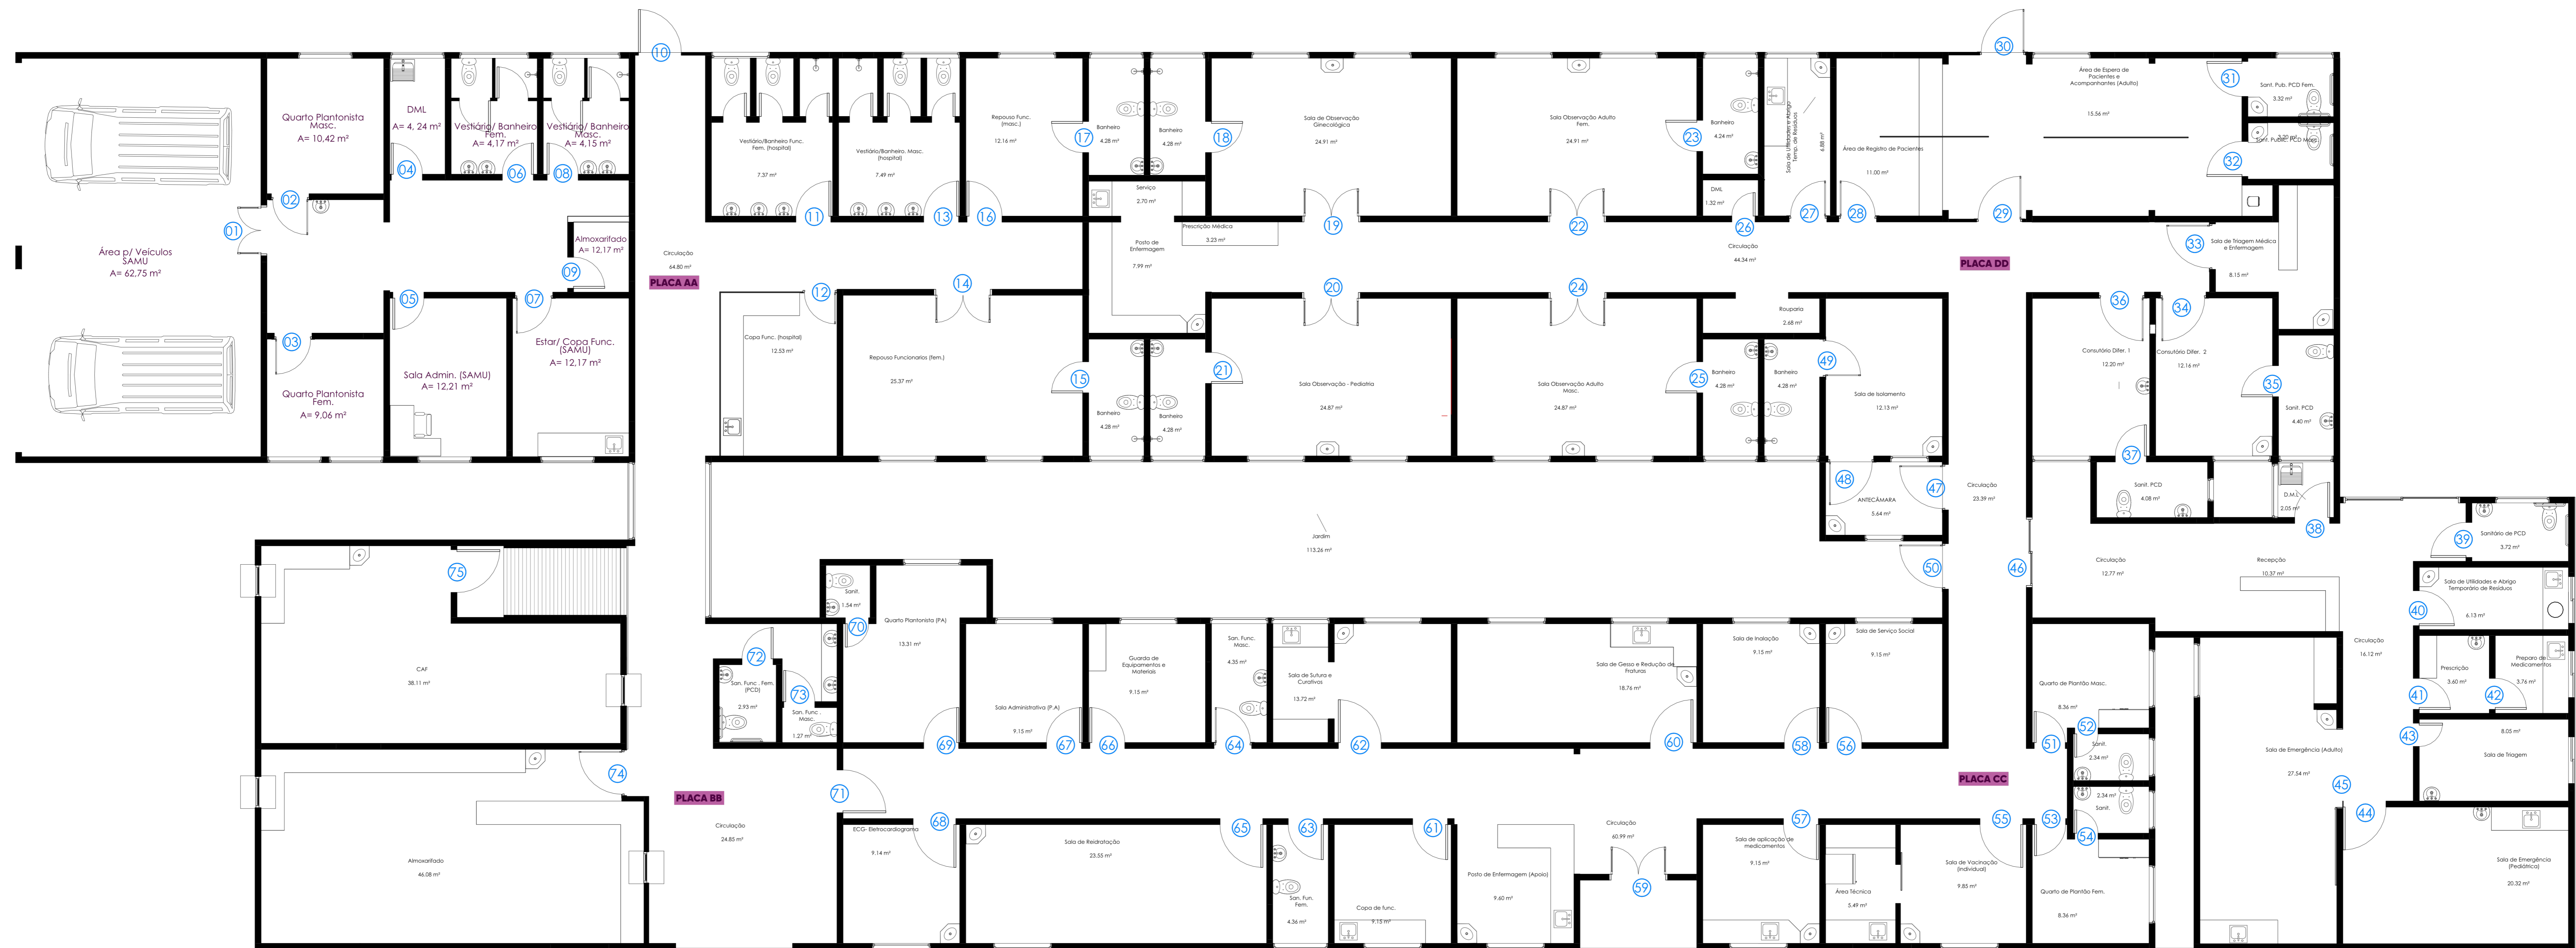

PLANTA - Sem escala (apenas para a localização de placas)

- | | | | | | | | | | | | | | |
|--|--|---|---|---|---|---|--|--|---|--|--|--|---|
| Acesso Interno - SAMU
PLACA INTERNA 01 | Quarto Plantonista Masculino
PLACA INTERNA 02 | Quarto Plantonista Feminino
PLACA INTERNA 03 | DML
PLACA INTERNA 04 | Sala Administrativa - SAMU
PLACA INTERNA 05 | Vestiário/Banheiro
PLACA INTERNA 06 | Estar/ Copa Funcionários - SAMU
PLACA INTERNA 07 | Vestiário/Banheiro
PLACA INTERNA 08 | Almoarifado
PLACA INTERNA 09 | Acesso Interno ao Hospital
PLACA INTERNA 10 | Vestiário/Banheiro
PLACA INTERNA 11 | Copa Funcionários - Hospital
PLACA INTERNA 12 | Vestiário/Banheiro
PLACA INTERNA 13 | Repouso Funcionários - Feminino
PLACA INTERNA 14 |
| Banheiro
PLACA INTERNA 15 | Repouso Funcionários - Masculino
PLACA INTERNA 16 | Banheiro
PLACA INTERNA 17 | Banheiro
PLACA INTERNA 18 | Observação Ginecológica
PLACA INTERNA 19 | Observação Pediátrica
PLACA INTERNA 20 | Banheiro
PLACA INTERNA 21 | Observação Adulto Feminina
PLACA INTERNA 22 | Banheiro
PLACA INTERNA 23 | Observação Adulto Masculino
PLACA INTERNA 24 | Banheiro
PLACA INTERNA 25 | DML
PLACA INTERNA 26 | Utilidades e Abrigo Temporário de Resíduos
PLACA INTERNA 27 | |
| Acesso Funcionários - Recepção
PLACA INTERNA 28 | Acesso à Espera de Pacientes
PLACA INTERNA 29 | Acesso Interno ao Hospital
PLACA INTERNA 30 | Acesso Restrito
PLACA INTERNA 31 | Triagem Médica e Enfermagem
PLACA INTERNA 32 | Consultório 02
PLACA INTERNA 33 | Consultório 01
PLACA INTERNA 34 | Consultório 01
PLACA INTERNA 35 | Consultório 01
PLACA INTERNA 36 | DML
PLACA INTERNA 37 | DML
PLACA INTERNA 38 | Utilidades e Abrigo Temporário de Resíduos
PLACA INTERNA 39 | Utilidades e Abrigo Temporário de Resíduos
PLACA INTERNA 40 | |
| Prescrição
PLACA INTERNA 41 | Preparo de Medicamentos
PLACA INTERNA 42 | Triagem
PLACA INTERNA 43 | Emergência - Pediátrica
PLACA INTERNA 44 | Emergência - Adulto
PLACA INTERNA 45 | Emergência - Adulto
PLACA INTERNA 46 | Antecâmara - Isolamento
PLACA INTERNA 47 | Isolamento
PLACA INTERNA 48 | Banheiro
PLACA INTERNA 49 | Jardim
PLACA INTERNA 50 | Quarto Plantonista - Masculino
PLACA INTERNA 51 | Quarto Plantonista - Feminino
PLACA INTERNA 52 | Quarto Plantonista - Feminino
PLACA INTERNA 53 | |
| Sala Administrativa
PLACA INTERNA 54 | Vacinação - Individual
PLACA INTERNA 55 | Serviço Social
PLACA INTERNA 56 | Aplicação de Medicamentos
PLACA INTERNA 57 | Inalação
PLACA INTERNA 58 | Acesso ao Hospital
PLACA INTERNA 59 | Gesso e Redução de Fraturas
PLACA INTERNA 60 | Copa - Funcionários
PLACA INTERNA 61 | Sutura e Curativos
PLACA INTERNA 62 | Sala Interna 63
PLACA INTERNA 63 | Sala Interna 64
PLACA INTERNA 64 | Reidratação
PLACA INTERNA 65 | Guarda de Equipamentos e Materiais
PLACA INTERNA 66 | |
| Sala Administrativa
PLACA INTERNA 67 | ECG - Eletrocardiograma
PLACA INTERNA 68 | Quarto Plantonista - P.A.
PLACA INTERNA 69 | Acesso Restrito
PLACA INTERNA 70 | Acesso Restrito
PLACA INTERNA 71 | Acesso Restrito
PLACA INTERNA 72 | Acesso Restrito
PLACA INTERNA 73 | Almoarifado
PLACA INTERNA 74 | CAF
PLACA INTERNA 75 | | | | | |

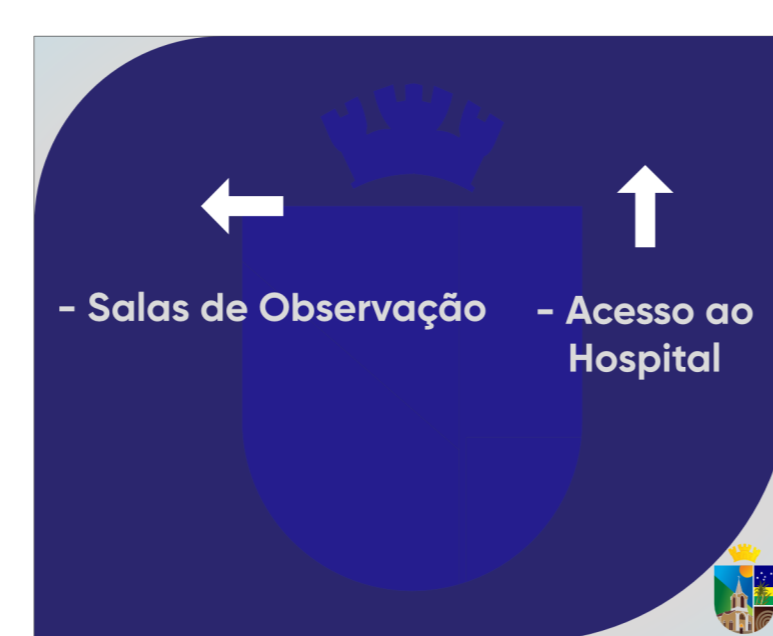

APROVAÇÃO:

PROJETO COMUNICAÇÃO VISUAL

ENDEREÇO: Rua Isabel Beatriz Duarte, contornando com a Rua Ezequiel Aguiar, Loteamento Jardim Anália, Itapaci - GO

IPAVIMENTO
CNAE: 8610-1/02

PROPRIETÁRIO: Fundo Municipal de Saúde de Itapaci - CNPJ: 11.179.871/0001-30
PAULA DE CÁSSIA BUENO RICLER - CPF: 007.045.389-6

AUTOR DO PROJETO: ARQ. ATHOS RIOS JÚNIOR - CAU: A-10299-7
WALTER & ATHOS ARQUITETOS ASSOCIADOS S/S - INSCR. MÍN. - 145390-7 - CAU 5630-8

RESPONSÁVEL LEGAL: PAULA DE CÁSSIA BUENO RICLER
CPF: 007.045.389-6

DESCRIÇÃO: TÉRREO
CONTEÚDO: PLANTA - LOCAÇÃO DAS PLACAS
DETALHAMENTO DAS PLACAS DE PORTA
DETALHAMENTO DAS PLACAS DE TETO

walter & athos
arquitetos
ASSOCIADOS S/S
3285-7135

FOLHA:
02/02
DATA: 01/12/2025
DESENHO: ISADORA RIOS