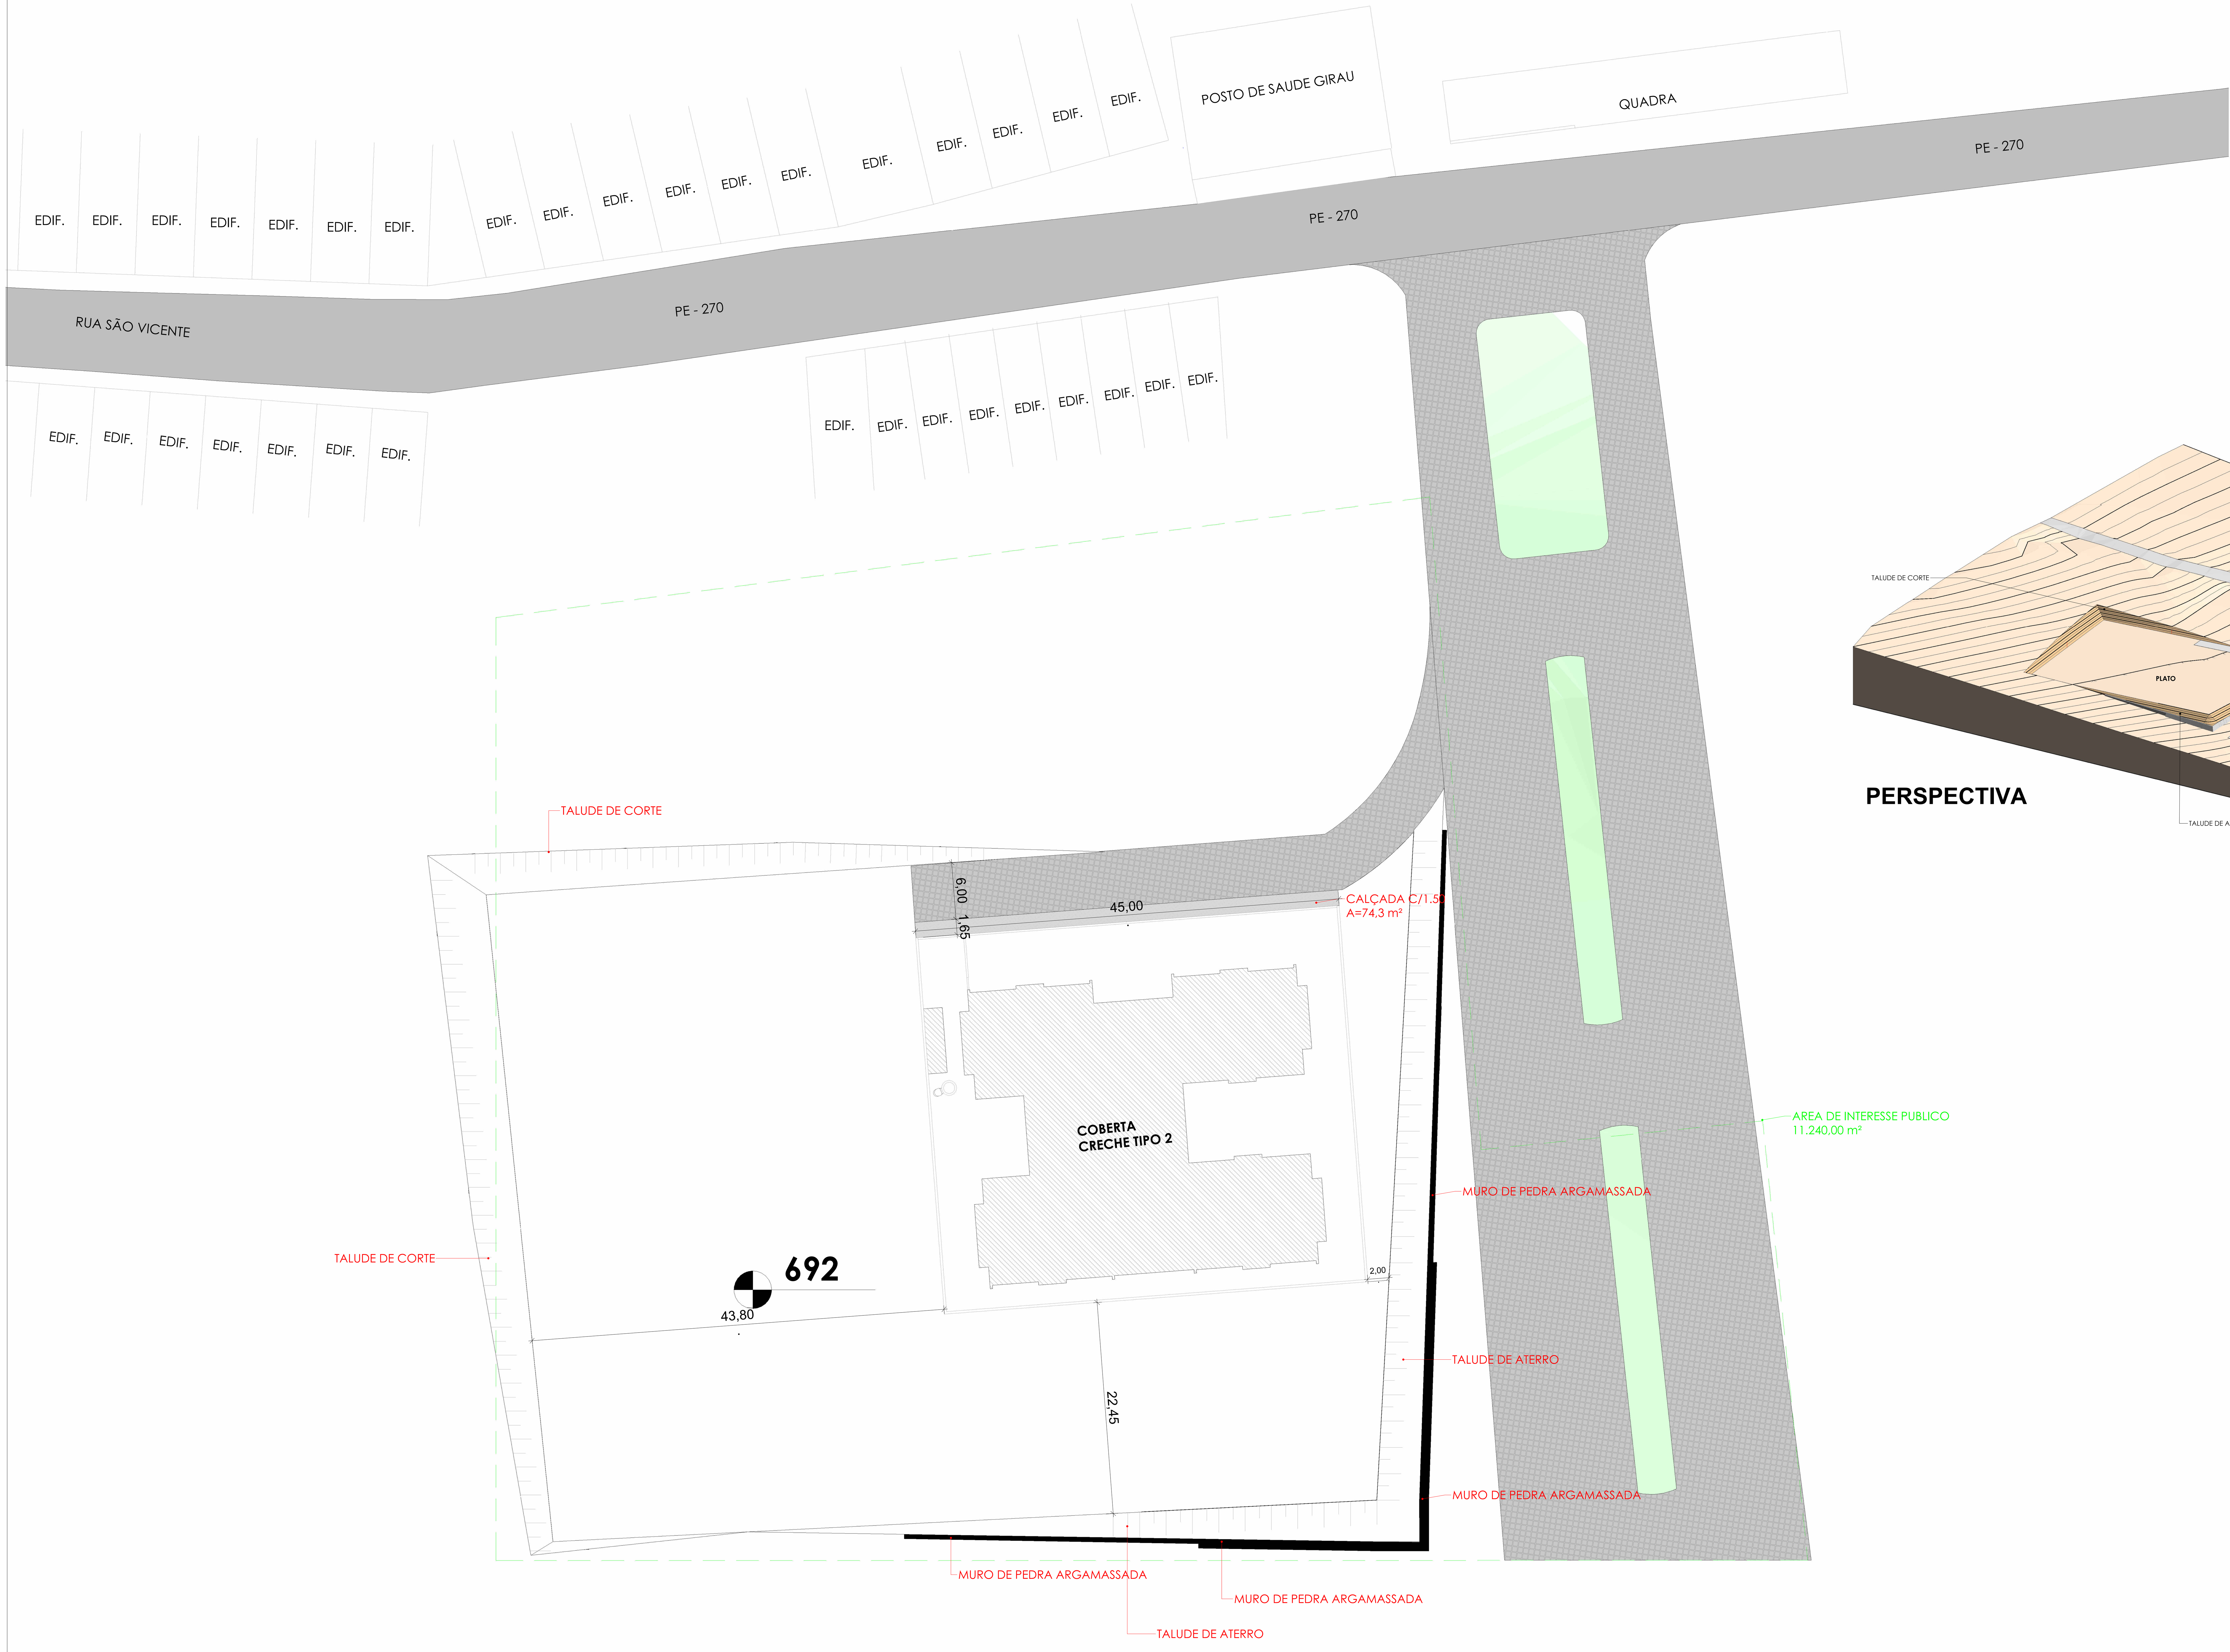

PLANTA BAIXA - IMPLANTAÇÃO
1 : 250

LOCALIZAÇÃO

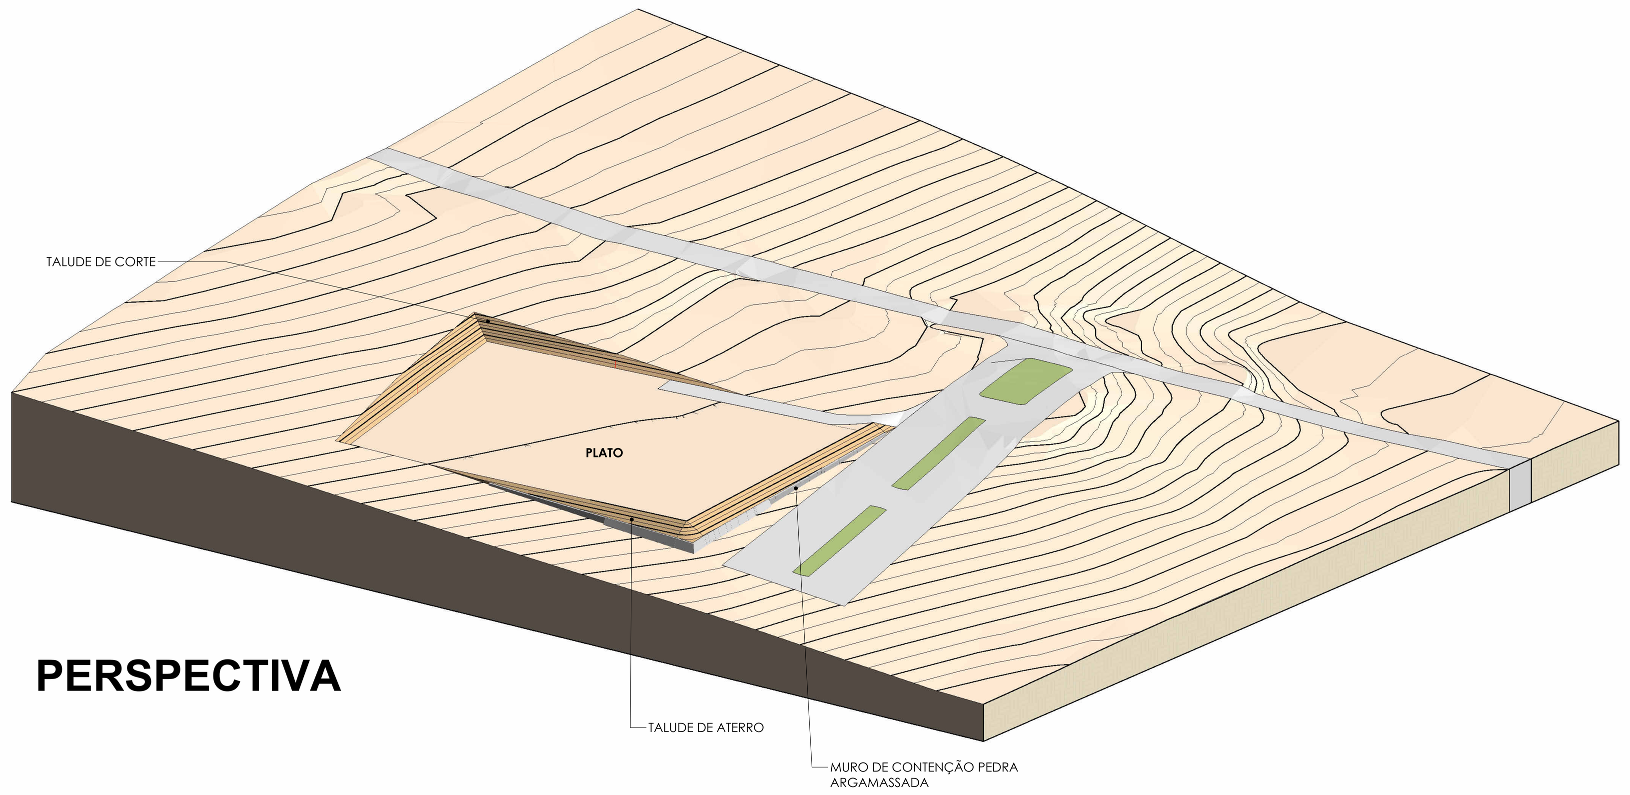

PERSPECTIVA

ÁREAS E VOLUMES	
VOLUME DO MURO DE PEDRA ARGAMASSADA	146,5 m³
ÁREA DO MURO DE PEDRA ARGAMASSADA	349,4 m²
ÁREA DO TERRENO (INTERESSE PUBLICO)	11.240 m²
ÁREA COBERTA	965,8 m²
ÁREA DE INTERTRAVADO (CALÇADA)	74,3 m²

REVISÕES:

REV00	INICIAL – FRANCISCO PONCIANO	26/03/26

OBSERVAÇÕES:

ESPAÇO DESTINADO AO ÓRGÃOS COMPETENTES

PROPRIETÁRIO/CONTRATANTE:
PREFEITURA MUNICIPAL DE ITAIBA CNPJ: 11.286.382/0001-88

Schneider Almeida Paiva
Engº Civil
CREA: 6740-D/PB
CPF: 788.434.604-72

RESPONSÁVEL/CONTRATADA:
PORSAN ENGENHARIA PROJETOS E CONSULTORIA EIRELI EPP CNPJ: 13.923.606/0001-40

DIREITOS AUTORAIS RESERVADOS, PROIBIDA TODA REPRODUÇÃO OU TRANSFERÊNCIA EM TODO OU EM PARTE SEM PRÉVIA AUTORIZAÇÃO.

CNPJ: 13.923.606/0001-40
Rua das Pernambucanas, 282 - Sala 606
Graças - Recife/PE
www.porsanengenharia.com
ponciano.porsan@gmail.com
Fone: (81) 3314 1427 Cel: (81) 99533 5053/ 99504 1933

NOME DO PROJETO:
IMPLANTAÇÃO DE CRECHE TIPO 2 PADRÃO FNDE NESTE MUNICIPIO

LOCAL: Rua São Vicente, 120 - Itaíba - PE - 56557-000

TIPO DE PROJETO:
PROJETO DE IMPLANTAÇÃO - CRECHE TIPO 2

CARACTERÍSTICA:
IMPLANTAÇÃO

PRANCHA Nº:
04/06
ARQ

ESCALA:
Como indicada

DATA DA REVISÃO:
26/03/26

AUTOR DO PROJETO:
SCHNEIDER ALMEIDA PAIVA

CREA/CAU:
160.514.957-8

DESENHO:
CLARA MARQUES

COLABORADOR:

CREA/CAU:

REVISÃO:
REV00