


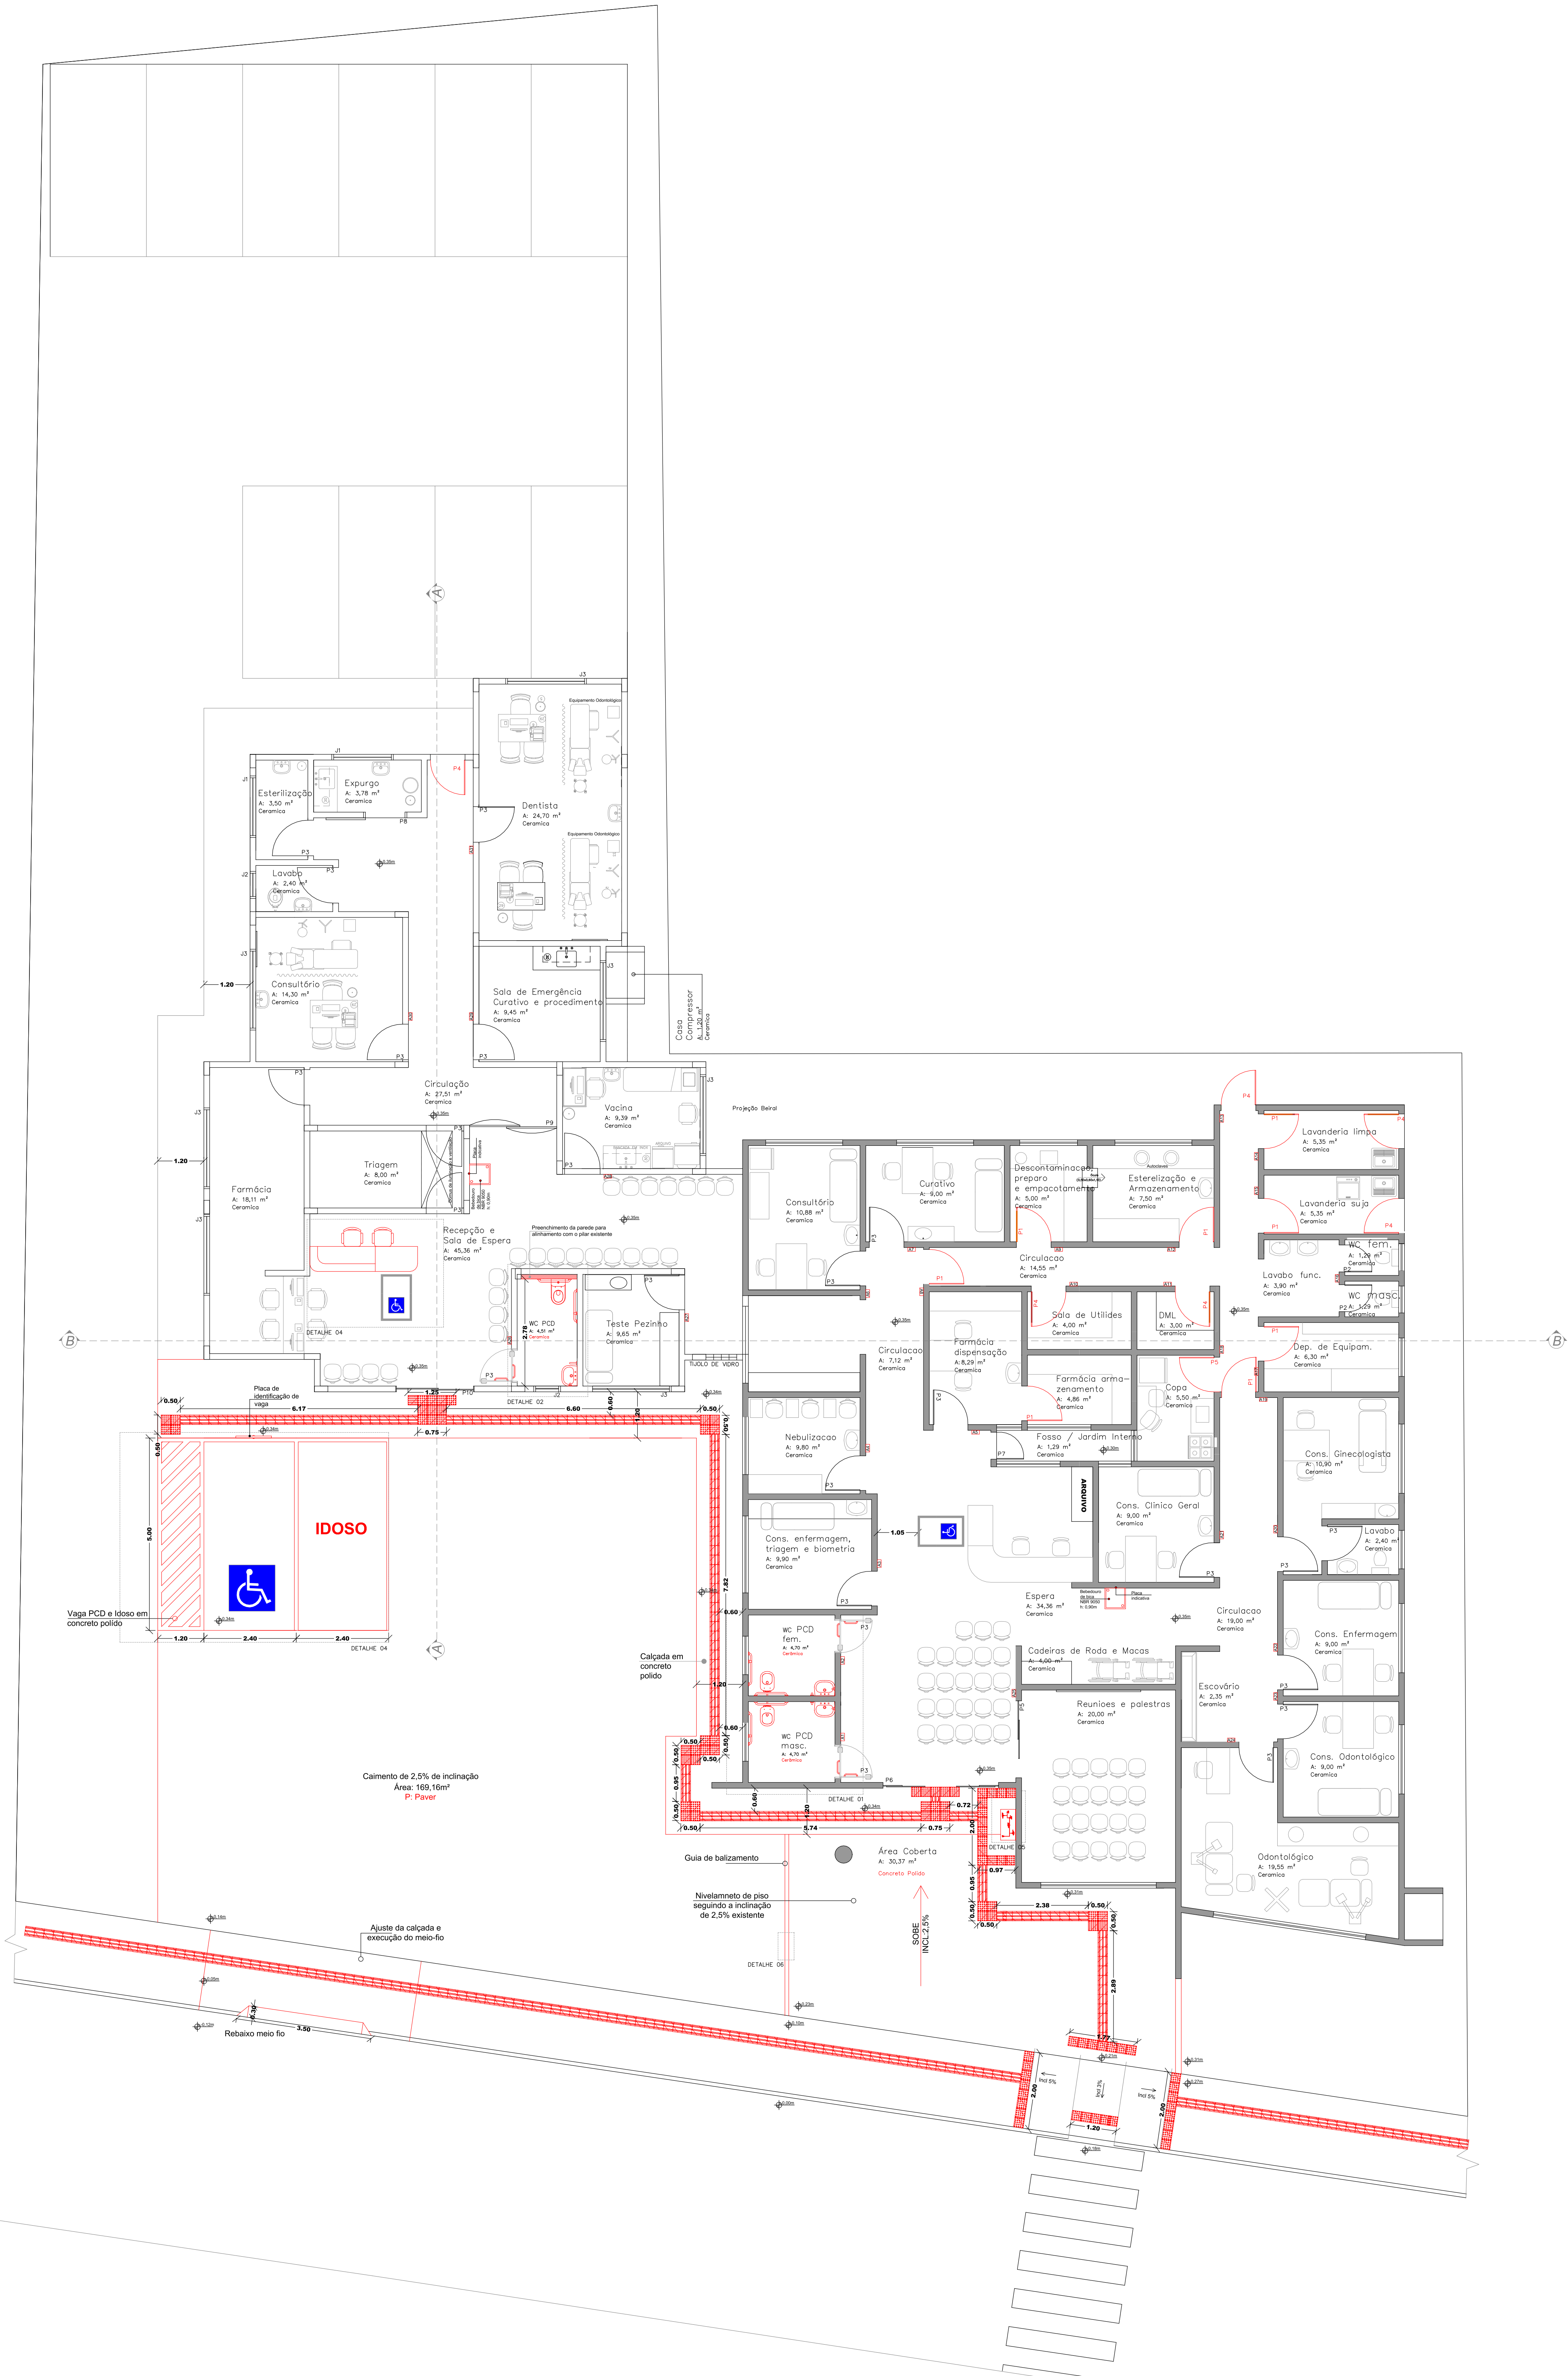

PLANTA BAIXA - Á CONSTRUIR
ESC: 1/75

SINALIZAÇÃO AMBIENTES		
Placa	Ambiente	Desenho
A1	Sanitário PCD MASC	
A2	Sanitário PCD FEM	
A3	Sala enfermagem, triagem e biometria	
A4	Nebulização	
A5	Farmácia dispensação	
A6	Consultório	
A7	Curativo	
A8	Acesso Restrito	
A9	Preparo e empacotamento	
A10	Sala de Utilidades	
A11	DML	
A12	Esterilização	
A13	Acesso área externa	
A14	Lavanderia	
A15	Armazenamento de roupa suja	
A16	WC funcionários	
A17	Depósito de Equipamentos	
A18	Copa	
A19	Acesso Restrito	
A20	Cons. Ginecologista	
A21	Cons. Clínico Geral	
A22	Consultório de Enfermagem	
A23	Consultório Odontológico	
A24	Consultório Odontológico	
A25	Reuniões e palestras	
A26	Sanitário PCD	
A27	Teste Pezinho	
A28	Vacina	
A29	Curativo e procedimento	
A30	Consultório	
A31	Dentista	
MEDIDAS E ESPECIFICAÇÕES		

Quadro de Esquadrias Existentes						
Legenda						
Nº	largura (m)	altura (m)	peitoril (m)	sistema	material	Qt
P-02	0,60	2,10	-	abrir	madeira	02
P-03	0,90	2,10	-	abrir	madeira	24
P-05	2,00	2,10	-	correr	vidro	01
P-06	3,00	2,10	-	automática	vidro	01
P-07	0,70	2,10	-	abrir	alumínio	01
P-08	1,00	2,10	-	correr	madeira	01
P-09	2,25	2,10	-	vol e vem	alumínio	01
P-10	2,00	2,10	-	correr	vidro	01
J-01	1,00	0,60	1,50	maxim-ar	vidro	04
J-02	0,70	0,60	1,50	maxim-ar	vidro	02
J-03	2,00	0,60	1,50	correr	vidro	08
J-04	1,50	0,60	1,50	correr	vidro	02
J-05	3,00	1,50	0,60	correr	vidro	01
J-06	4,00	0,60	1,50	correr	vidro	01
J-07	0,80	1,50	0,60	correr	vidro	01
J-08	1,65	0,60	1,50	correr	vidro	02
J-09	0,65	1,50	0,60	maxim-ar	vidro	01
J-10	0,80	0,15 (ven) +1,50 +0,15 (ven)	0,60	correr vidro	(+venezianas alumínio)	01

Quadro de Esquadrias Novas						
Legenda						
Nº	largura (m)	altura (m)	peitoril (m)	sistema	material	Qt
P-01	0,90	2,10	-	abrir	madeira	09
P-04	0,90	2,10	-	abrir	alumínio	06

LEGENDA

— PORTAS Á CONSTRUIR

STUDIO SETTE
ARQUITETURA

TÍTULO		ÁREA TOTAL
PROJETO DE ADEQUAÇÃO DE ACESSIBILIDADE DA UNIDADE DE SAÚDE DENOMINADA EPS CORTICEIRA		566,77m²
IDENTIFICAÇÃO DO MODELO		
Rua Marconilo dos Santos, 50, Corticeira - Guararim/SC		
DATA	PROPRIETÁRIO	PROJETO
08/01/2026	PREFEITURA MUNICIPAL DE GUARARIM/SC	03/05
ESCALA	INDICADA	
INDICADA		
RESP. TÉCNICO		DESENHO
KAMILA GUZZO		Jordana e Kamila
TÉCNICA		
JORDANA SANDI		
KAMILA G. T. STUJANI		
DESCRICAÇÃO		
PLANTA BAIXA - A CONSTRUIR		
TABELA DE ESQUADRIAS EXISTENTES		
TABELA DE ESQUADRIAS NOVAS		