

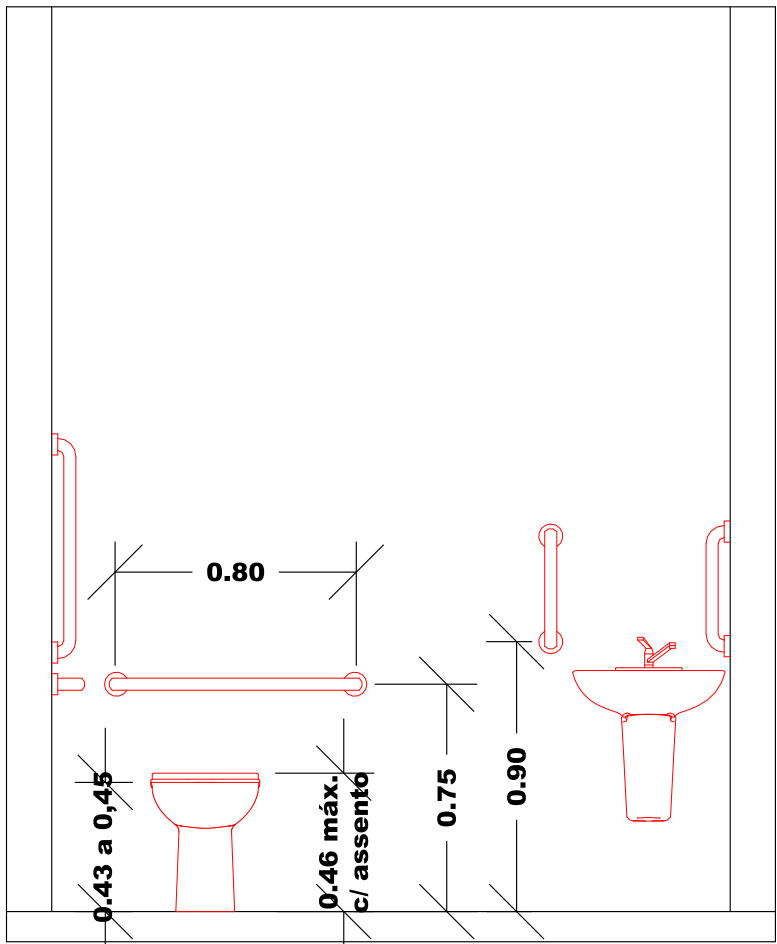
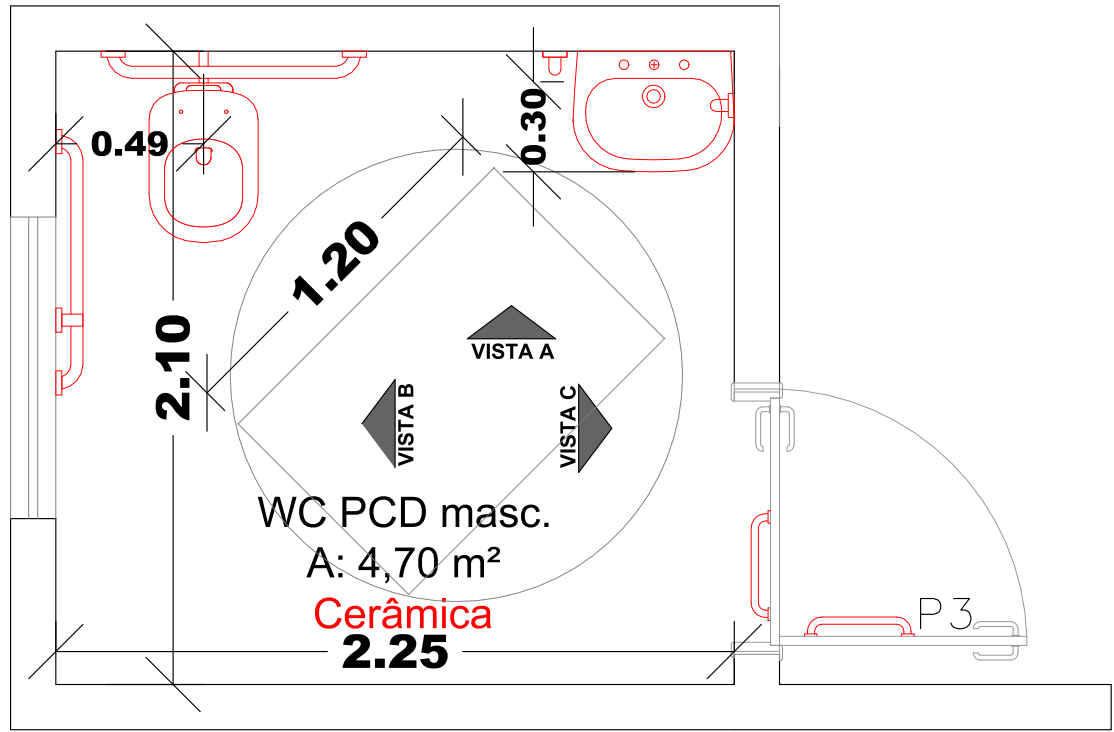
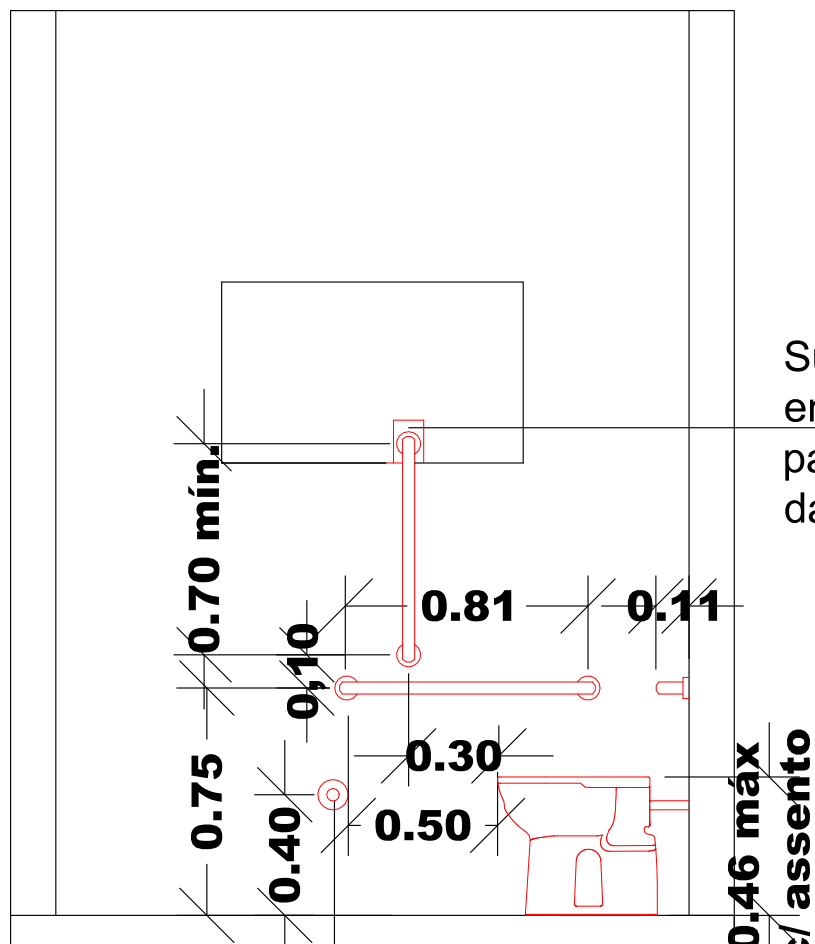




DETALHE 01
ESC:1/25

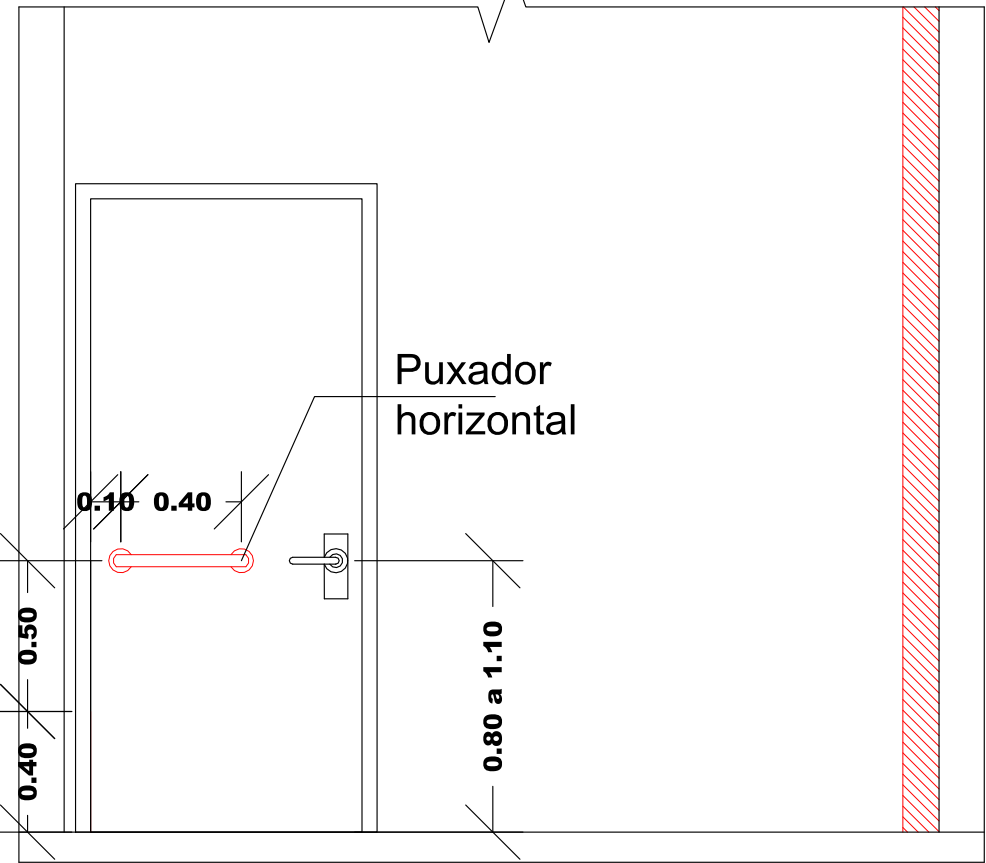


DETALHE 02
ESC:1/25

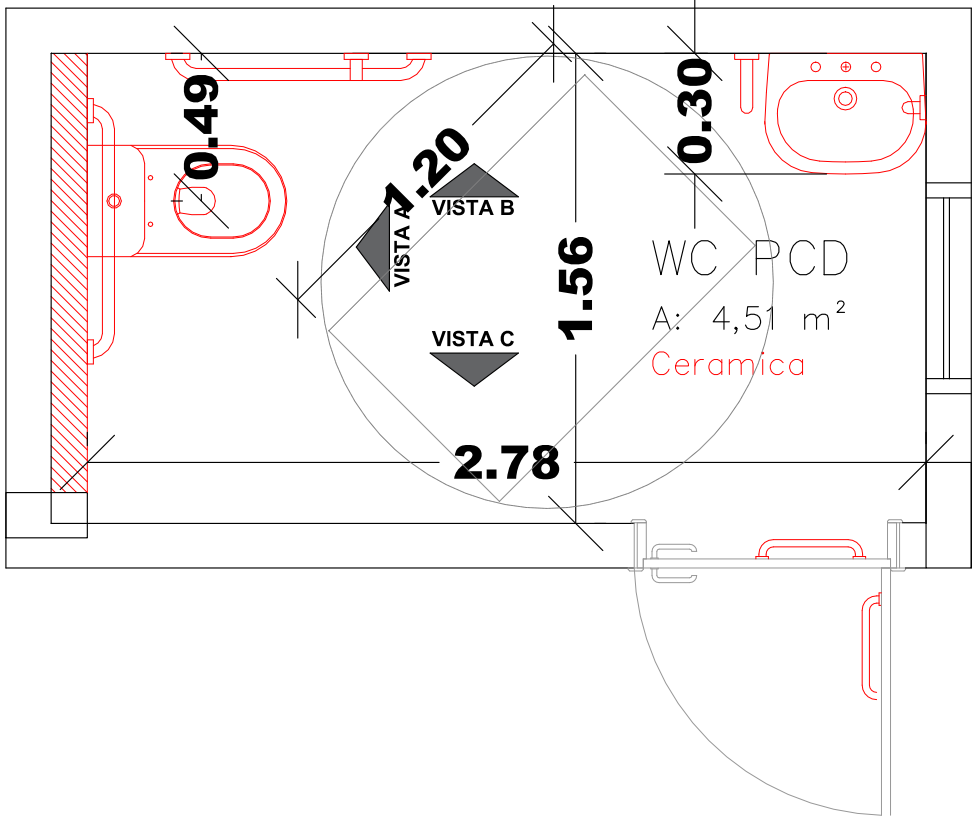


Suporte em alumínio para fixação da barra

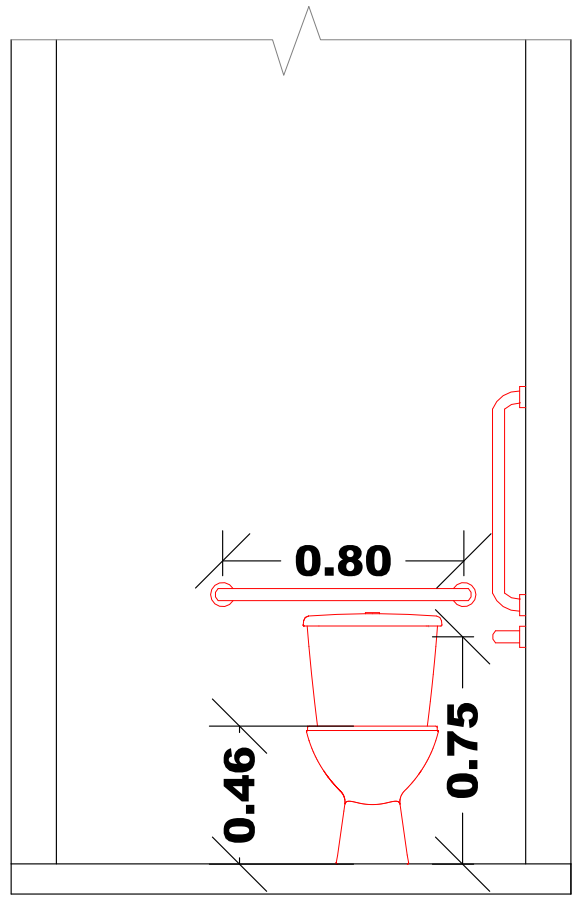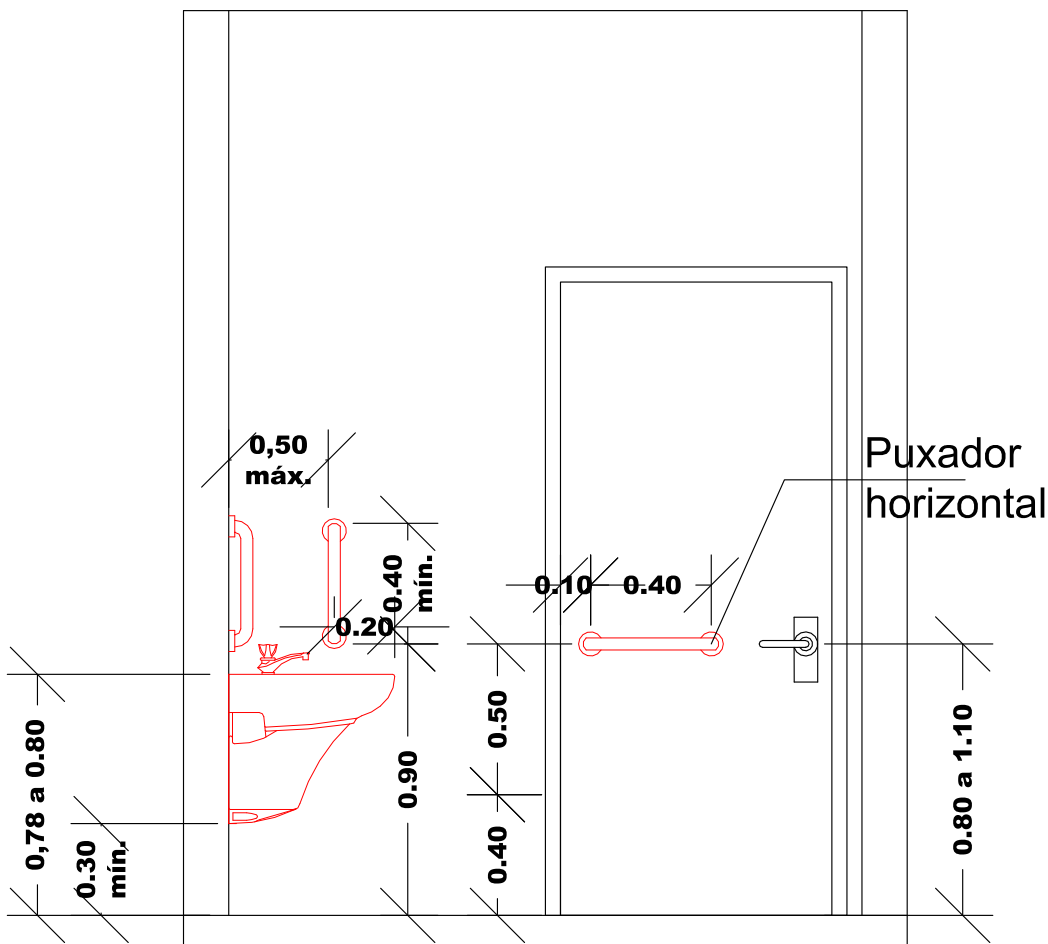

OBS: Os acessórios para sanitários, como saboneteiras e toalheiros, devem ter altura entre 0,80m a 1,20m

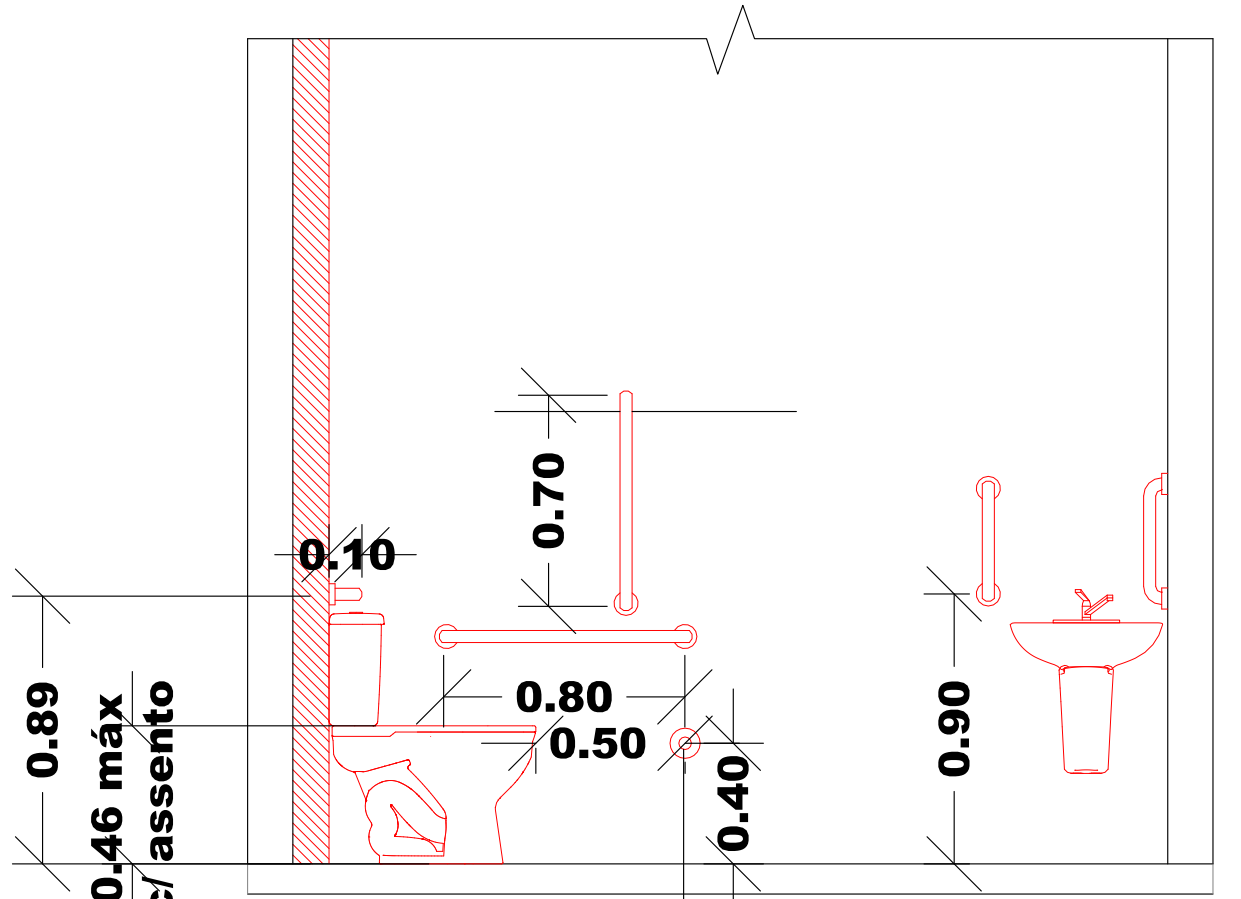

DETALHE 03
ESC:1/50

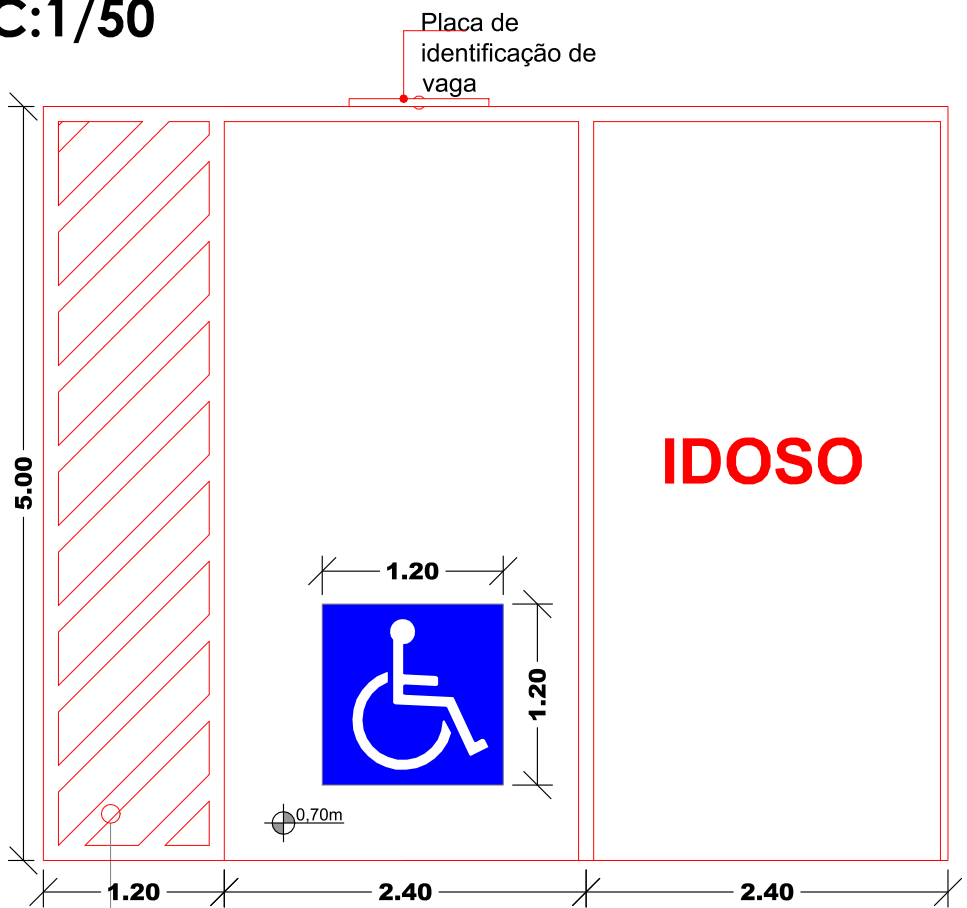


DETALHE 06
ESC: 1/25

Guia de balizamento


Assinado digitalmente por:
ANTONIO ALEXANDRE DE AZEVEDO
assinado ***573.209-***
digitalmente 05/08/2026 16:48:29

Assinado digitalmente por:
ANTONIO ALEXANDRE DE AZEVEDO
assinado ***573.209-***
digitalmente 29/09/2026 10:58:30

DETALHE 04
ESC:1/25

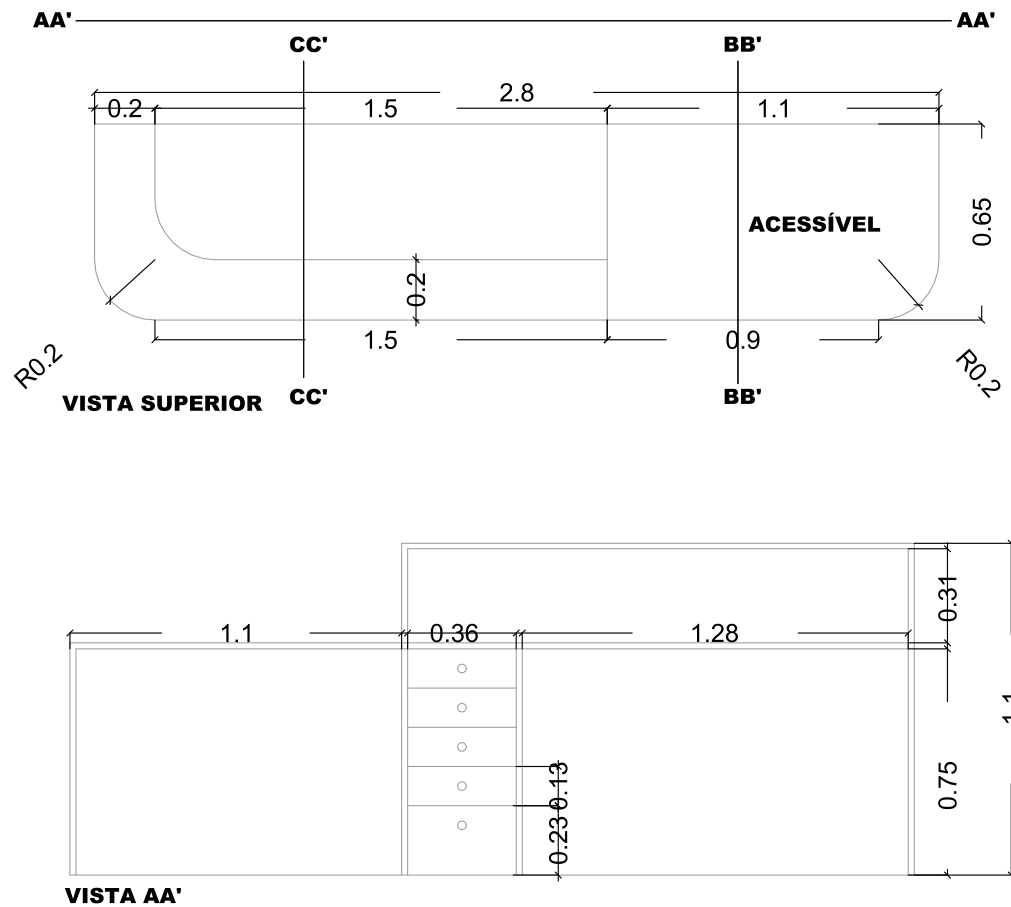

DETALHE 05
S/ ESCALA

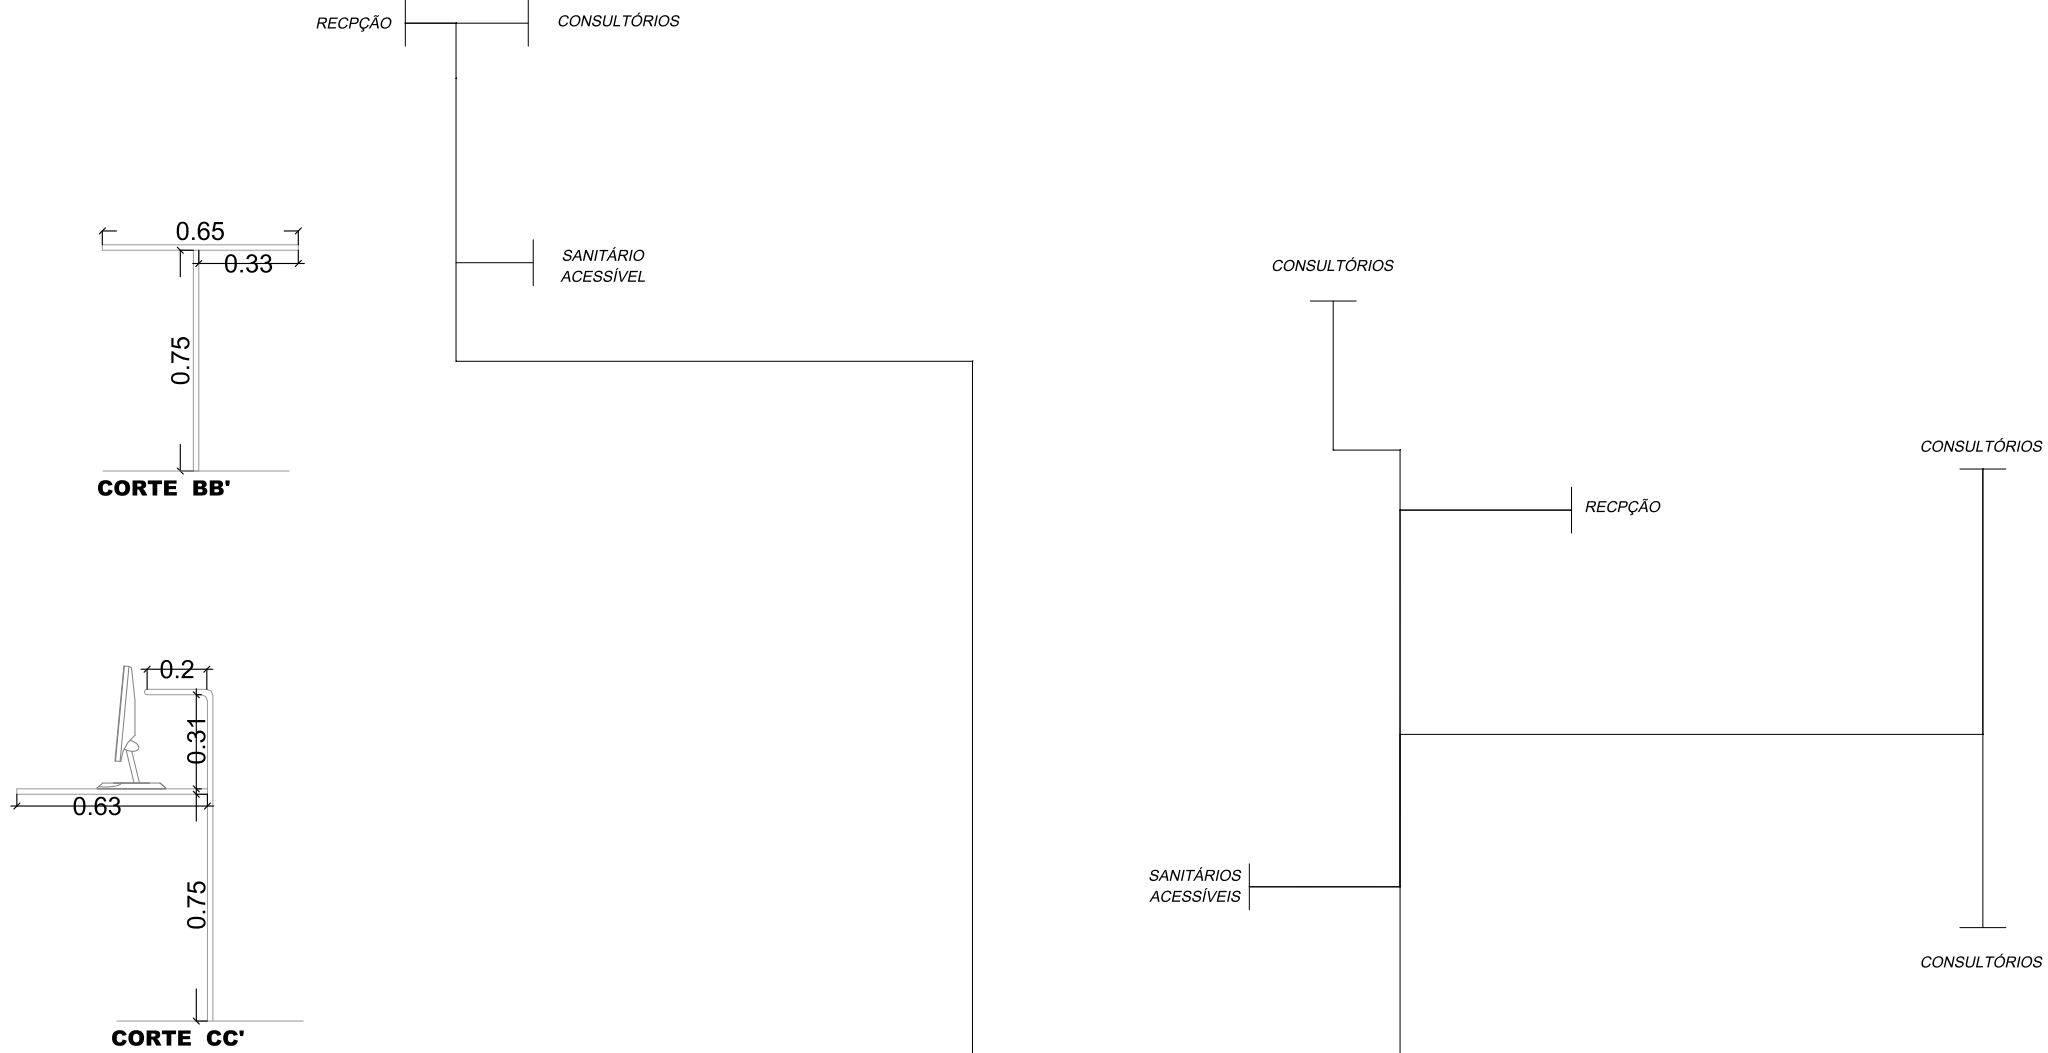

STUDIO SETTE
ARQUITETURA

TÍTULO		PROJETO DE ADEQUAÇÃO DE ACESSIBILIDADE DA UNIDADE DE SAÚDE DENOMINADA EFS CORTICEIRA		ÁREA TOTAL 566,77m²	
IDENTIFICAÇÃO DO IMÓVEL					
Rua Marconilo dos Santos, 50, Corticeira - Guararimir/SC					
DATA 08/01/2026		PROPRIETÁRIO PREFEITURA MUNICIPAL DE GUARARIMIR/SC CNPJ: 83.102.475/0001-16		FRANQUIA 04/05	
ESCALA INDICADA					
RESP. TÉCNICO				DESENHO Jordana e Kamila	
☐ JORDANA SANDI ARQUITETA E URBANISTA CAU SC A158864-0				DESCRIÇÃO: DETALHES	
☒ KAMILA G. T. STUANI ARQUITETA E URBANISTA CAU SC A13851-0					
Assinado de forma digital por KAMILA GUIZZO TEIXEIRA STUANI0283775106 Data: 2026.01.30 16:47:34 -03'00'					