


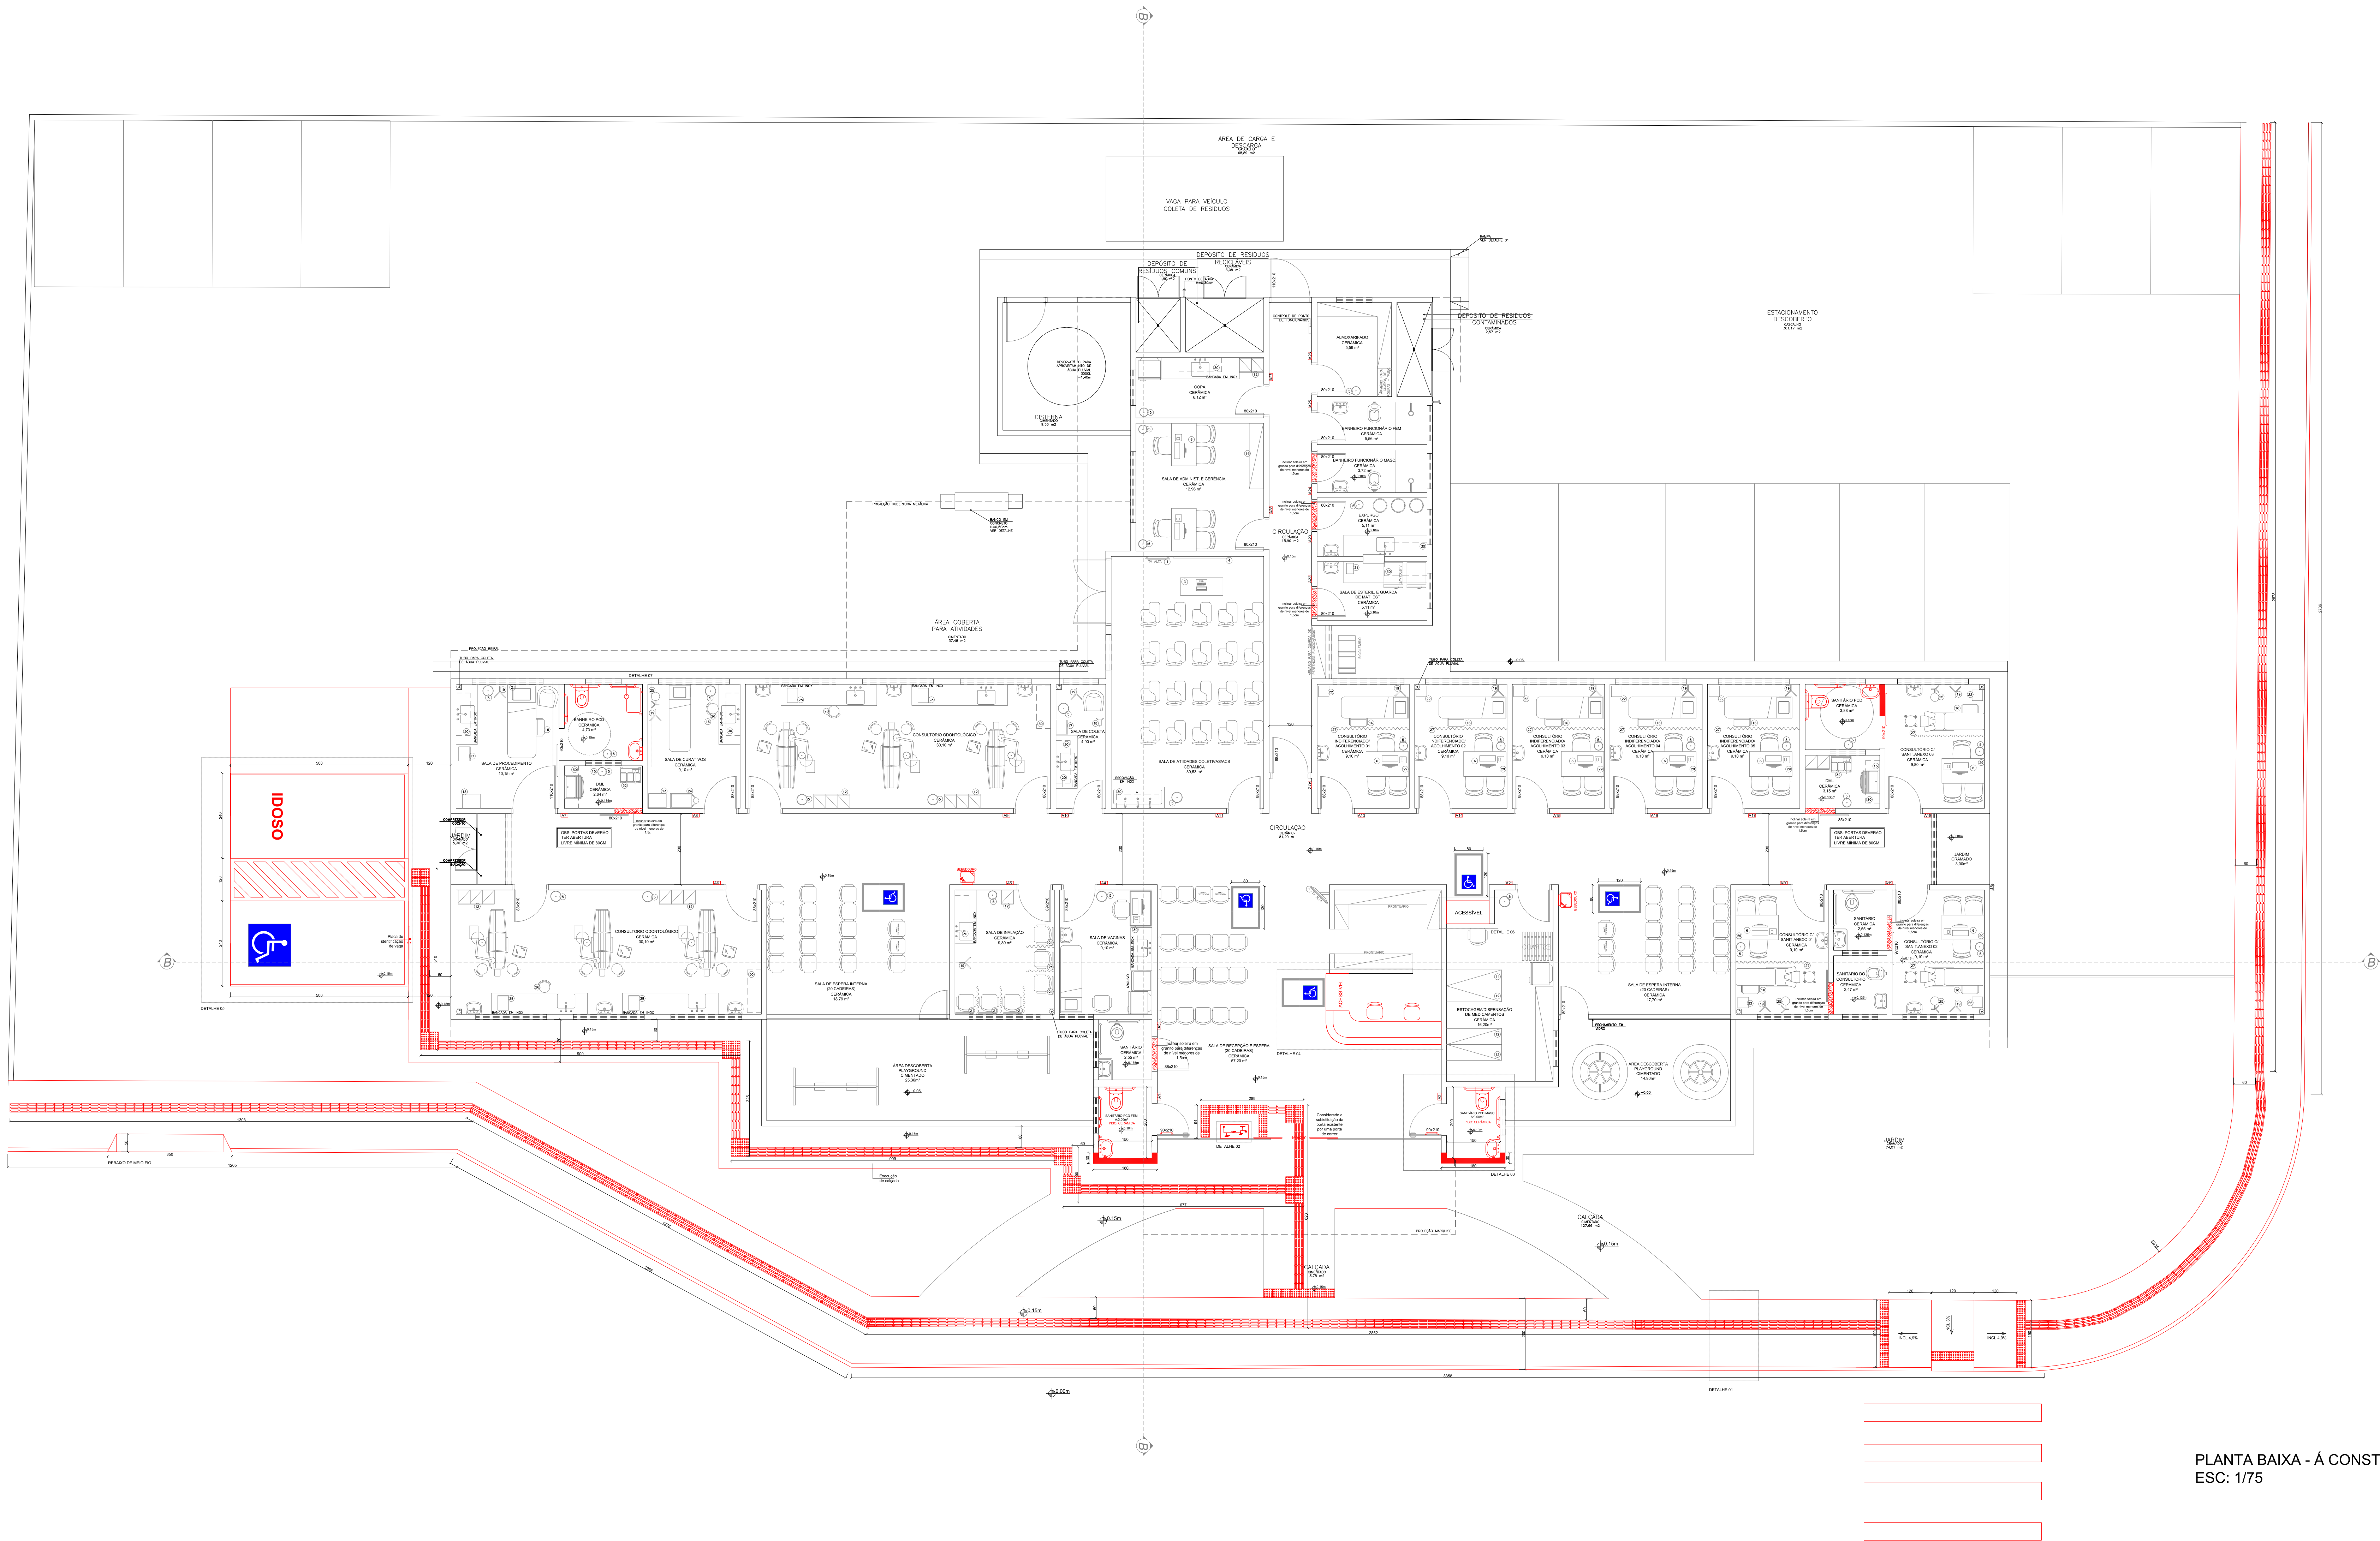

PLANTA BAIXA - À CONSTRUIR
ESC: 1/75

SINALIZAÇÃO AMBIENTES		
Placa	Ambiente	Desenho
A1	SANITÁRIO ACESSÍVEL FEMININO	
A2	SANITÁRIO ACESSÍVEL MASCULINO	
A3	SANITÁRIO	
A4	SALA DE VACINAS	
A5	SALA DE INALAÇÃO	
A6	CONSULTÓRIO ODONTOLÓGICO	
A7	SALA DE PROCEDIMENTO	
A8	SALA DE CURATIVOS	
A9	CONSULTÓRIO ODONTOLÓGICO	
A10	SALA DE COLETA	
A11	SALA DE ATIVIDADES COLETIVAS	
A12	ACESSO FUNCIONÁRIOS	
A13	CONSULTÓRIO INDIFERENCIADO/ACOLHIMENTO 01	
A14	CONSULTÓRIO INDIFERENCIADO/ACOLHIMENTO 02	
A15	CONSULTÓRIO INDIFERENCIADO/ACOLHIMENTO 03	
A16	CONSULTÓRIO INDIFERENCIADO/ACOLHIMENTO 04	
A17	CONSULTÓRIO INDIFERENCIADO/ACOLHIMENTO 05	
A18	CONSULTÓRIO C/ SANIT. ANEXO 03	
A19	CONSULTÓRIO C/ SANIT. ANEXO 02	
A20	CONSULTÓRIO C/ SANIT. ANEXO 01	
A21	ESTOCAGEM/DISPENSAÇÃO DE MEDICAMENTOS	
A22	SALA DE ESTERILIZAÇÃO	
A23	EXPURGO	
A24	BANHEIRO FUNCIONÁRIO MASCULINO	
A25	BANHEIRO FUNCIONÁRIO FEMININO	
A26	ALMOXARIFADO	
A27	COPA	
A28	SALA DE ADMINIST. E GERÊNCIA	
MEDIDAS E ESPECIFICAÇÕES		

LEGENDA

— À DEMOLIR

— À CONSTRUIR

TÍTULO

PROJETO DE ADEQUAÇÃO DE ACESSIBILIDADE DA UNIDADE DE SAÚDE DENOMINADA EPS LUIZA DA FIGUEIRA

ÁREA TOTAL

566,27m²

IDENTIFICAÇÃO DO NÍVEL

Rua Ypê, nº 14, Bairro Ilha da Figueira, Guararirim/SC

DATA

03/2026

PROPRIETÁRIO

PREFEITURA MUNICIPAL DE GUARARIMINS

ESCALA

INDICADA

02/04

RESP. TÉCNICO

JORDANA SANDI

KAMILA GAZZIO

STYANNA283751065

PROJETO DE ADEQUAÇÃO DE ACESSIBILIDADE

PLANTA BAIXA - LAYOUT