


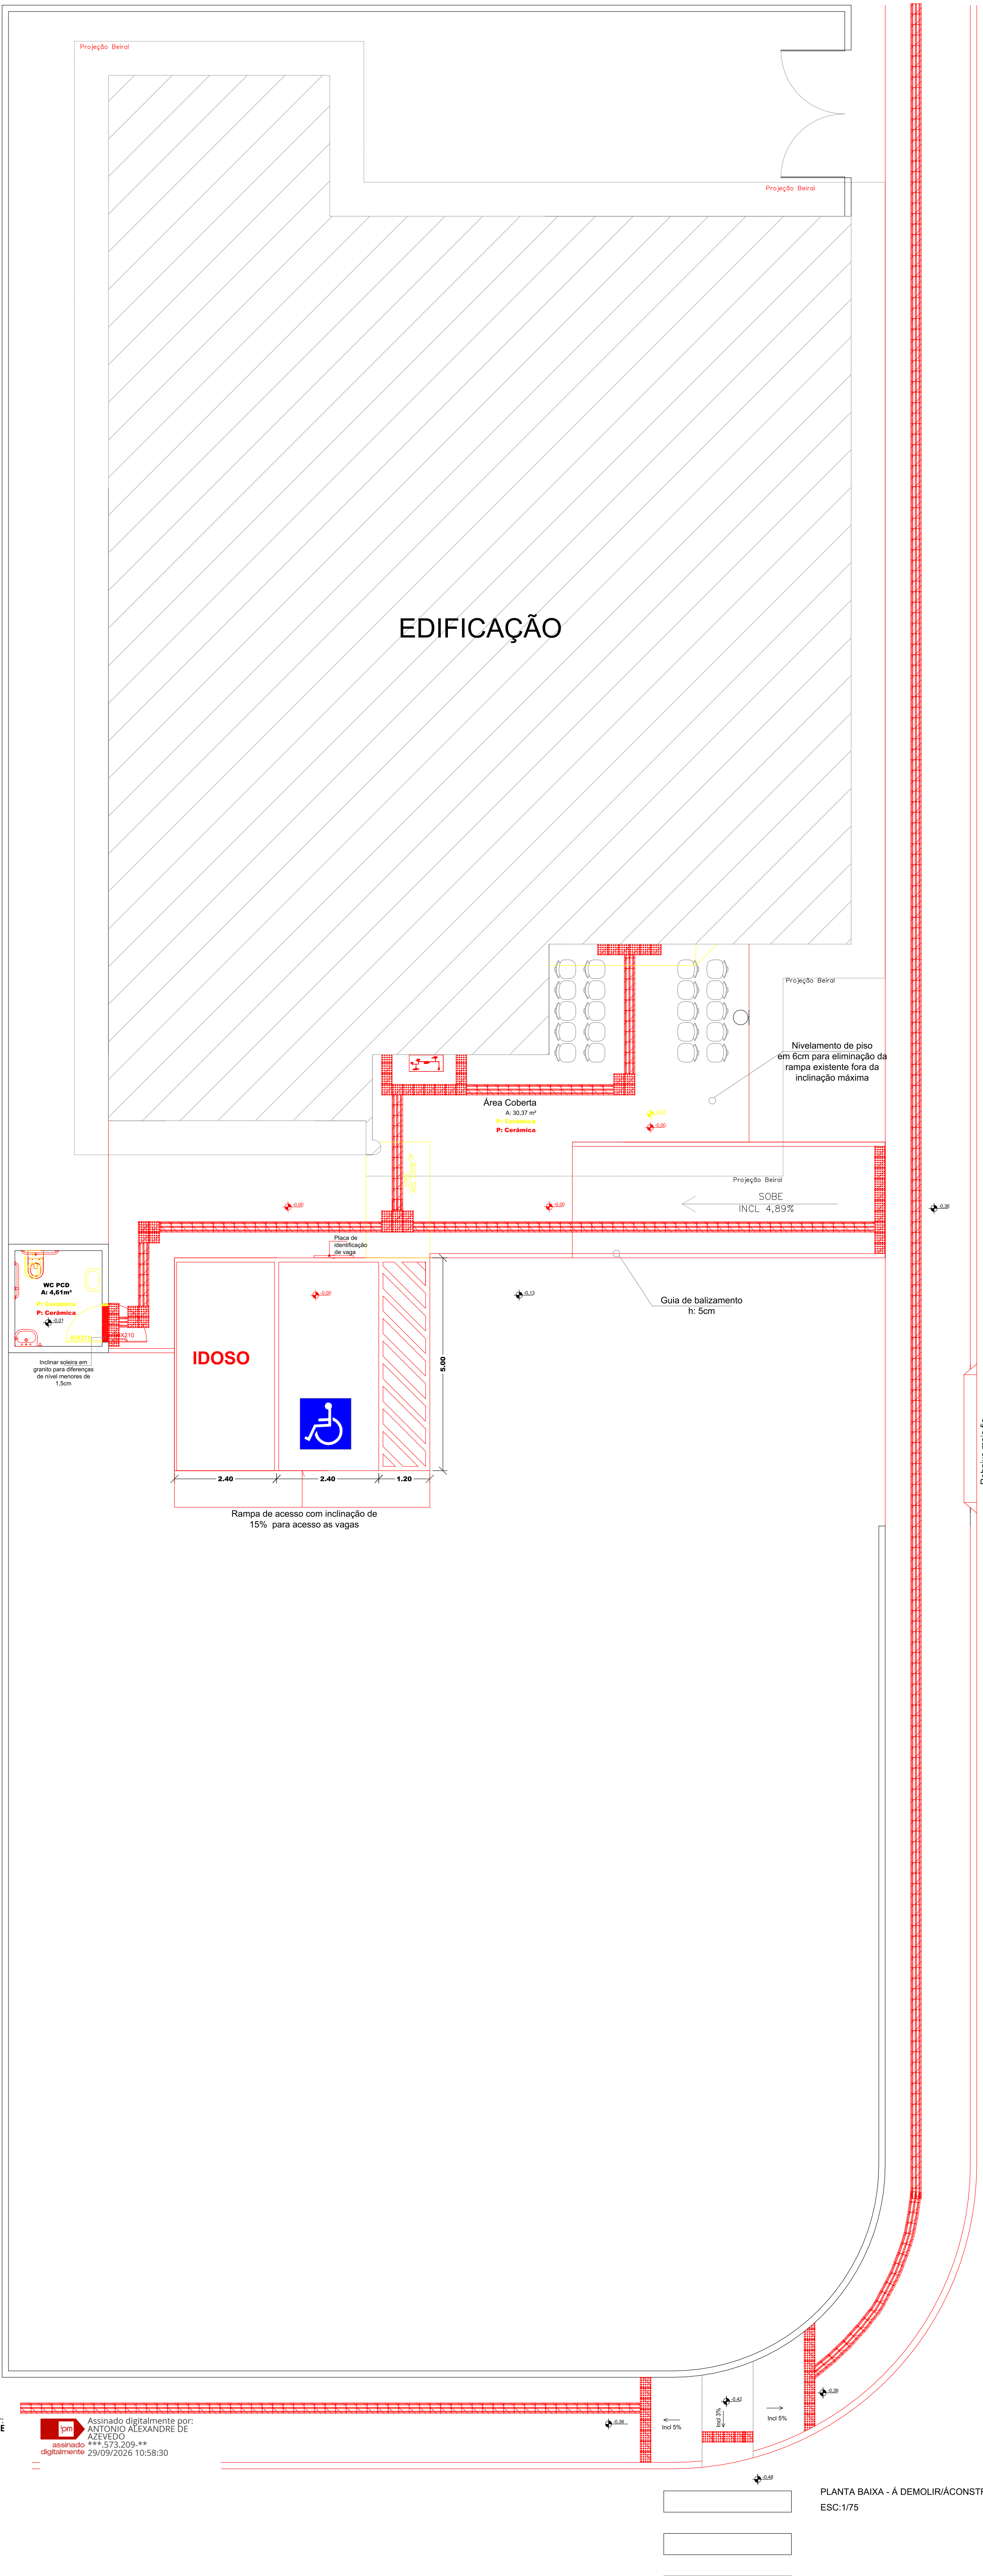

LEGENDA	
	À DEMOLIR
	À CONSTRUIR



TÍTULO		ÁREA DE INTERVENÇÃO
PROJETO DE ADEQUAÇÃO DE ACESSIBILIDADE DA UNIDADE DE SAÚDE DENOMINADA ESF RIO BRANCO - JOSÉ RODRIGUES FONTES		28,40m²
IDENTIFICAÇÃO DO IMÓVEL		
R. Osvaldo Beber - Rio Branco, Guarimirim - SC, 89270-000		
DATA	PROPRIETÁRIO	PRIMEIRA
02/2026	PREFEITURA MUNICIPAL DE GUARIMIRIM/SC CNPJ: 83.162.475/0001-16	01/04
ESCALA		
INDICADA		
RESP. TÉCNICO		DESENHO
JORDANA SANDI ARQUITETA E LUBRIFICADORA CAU SC 4188854		Jordana e Kamila
KAMILA GUIZZO TEIXEIRA STUANI02837751065 04/06/2026 03:12 16:28:25 0300		DESCRIÇÃO:
KAMILA G. T. STUANI ARQUITETA E LUBRIFICADORA CAU SC 4188854		PLANTA BAIXA À DEMOLIR/À CONSTRUIR

PLANTA BAIXA - À DEMOLIR/À CONSTRUIR
ESC: 1/75

RECEBIDA EM 02/02/2026 ÀS 14:00 HORAS
Pelo Engenheiro Responsável pela Obra
Rafael Condeiro da Silva
Rafael Condeiro da Silva
Rafael Condeiro da Silva



DIREITOS AUTOMATOS RESERVADOS LE Nº 9.240/98