




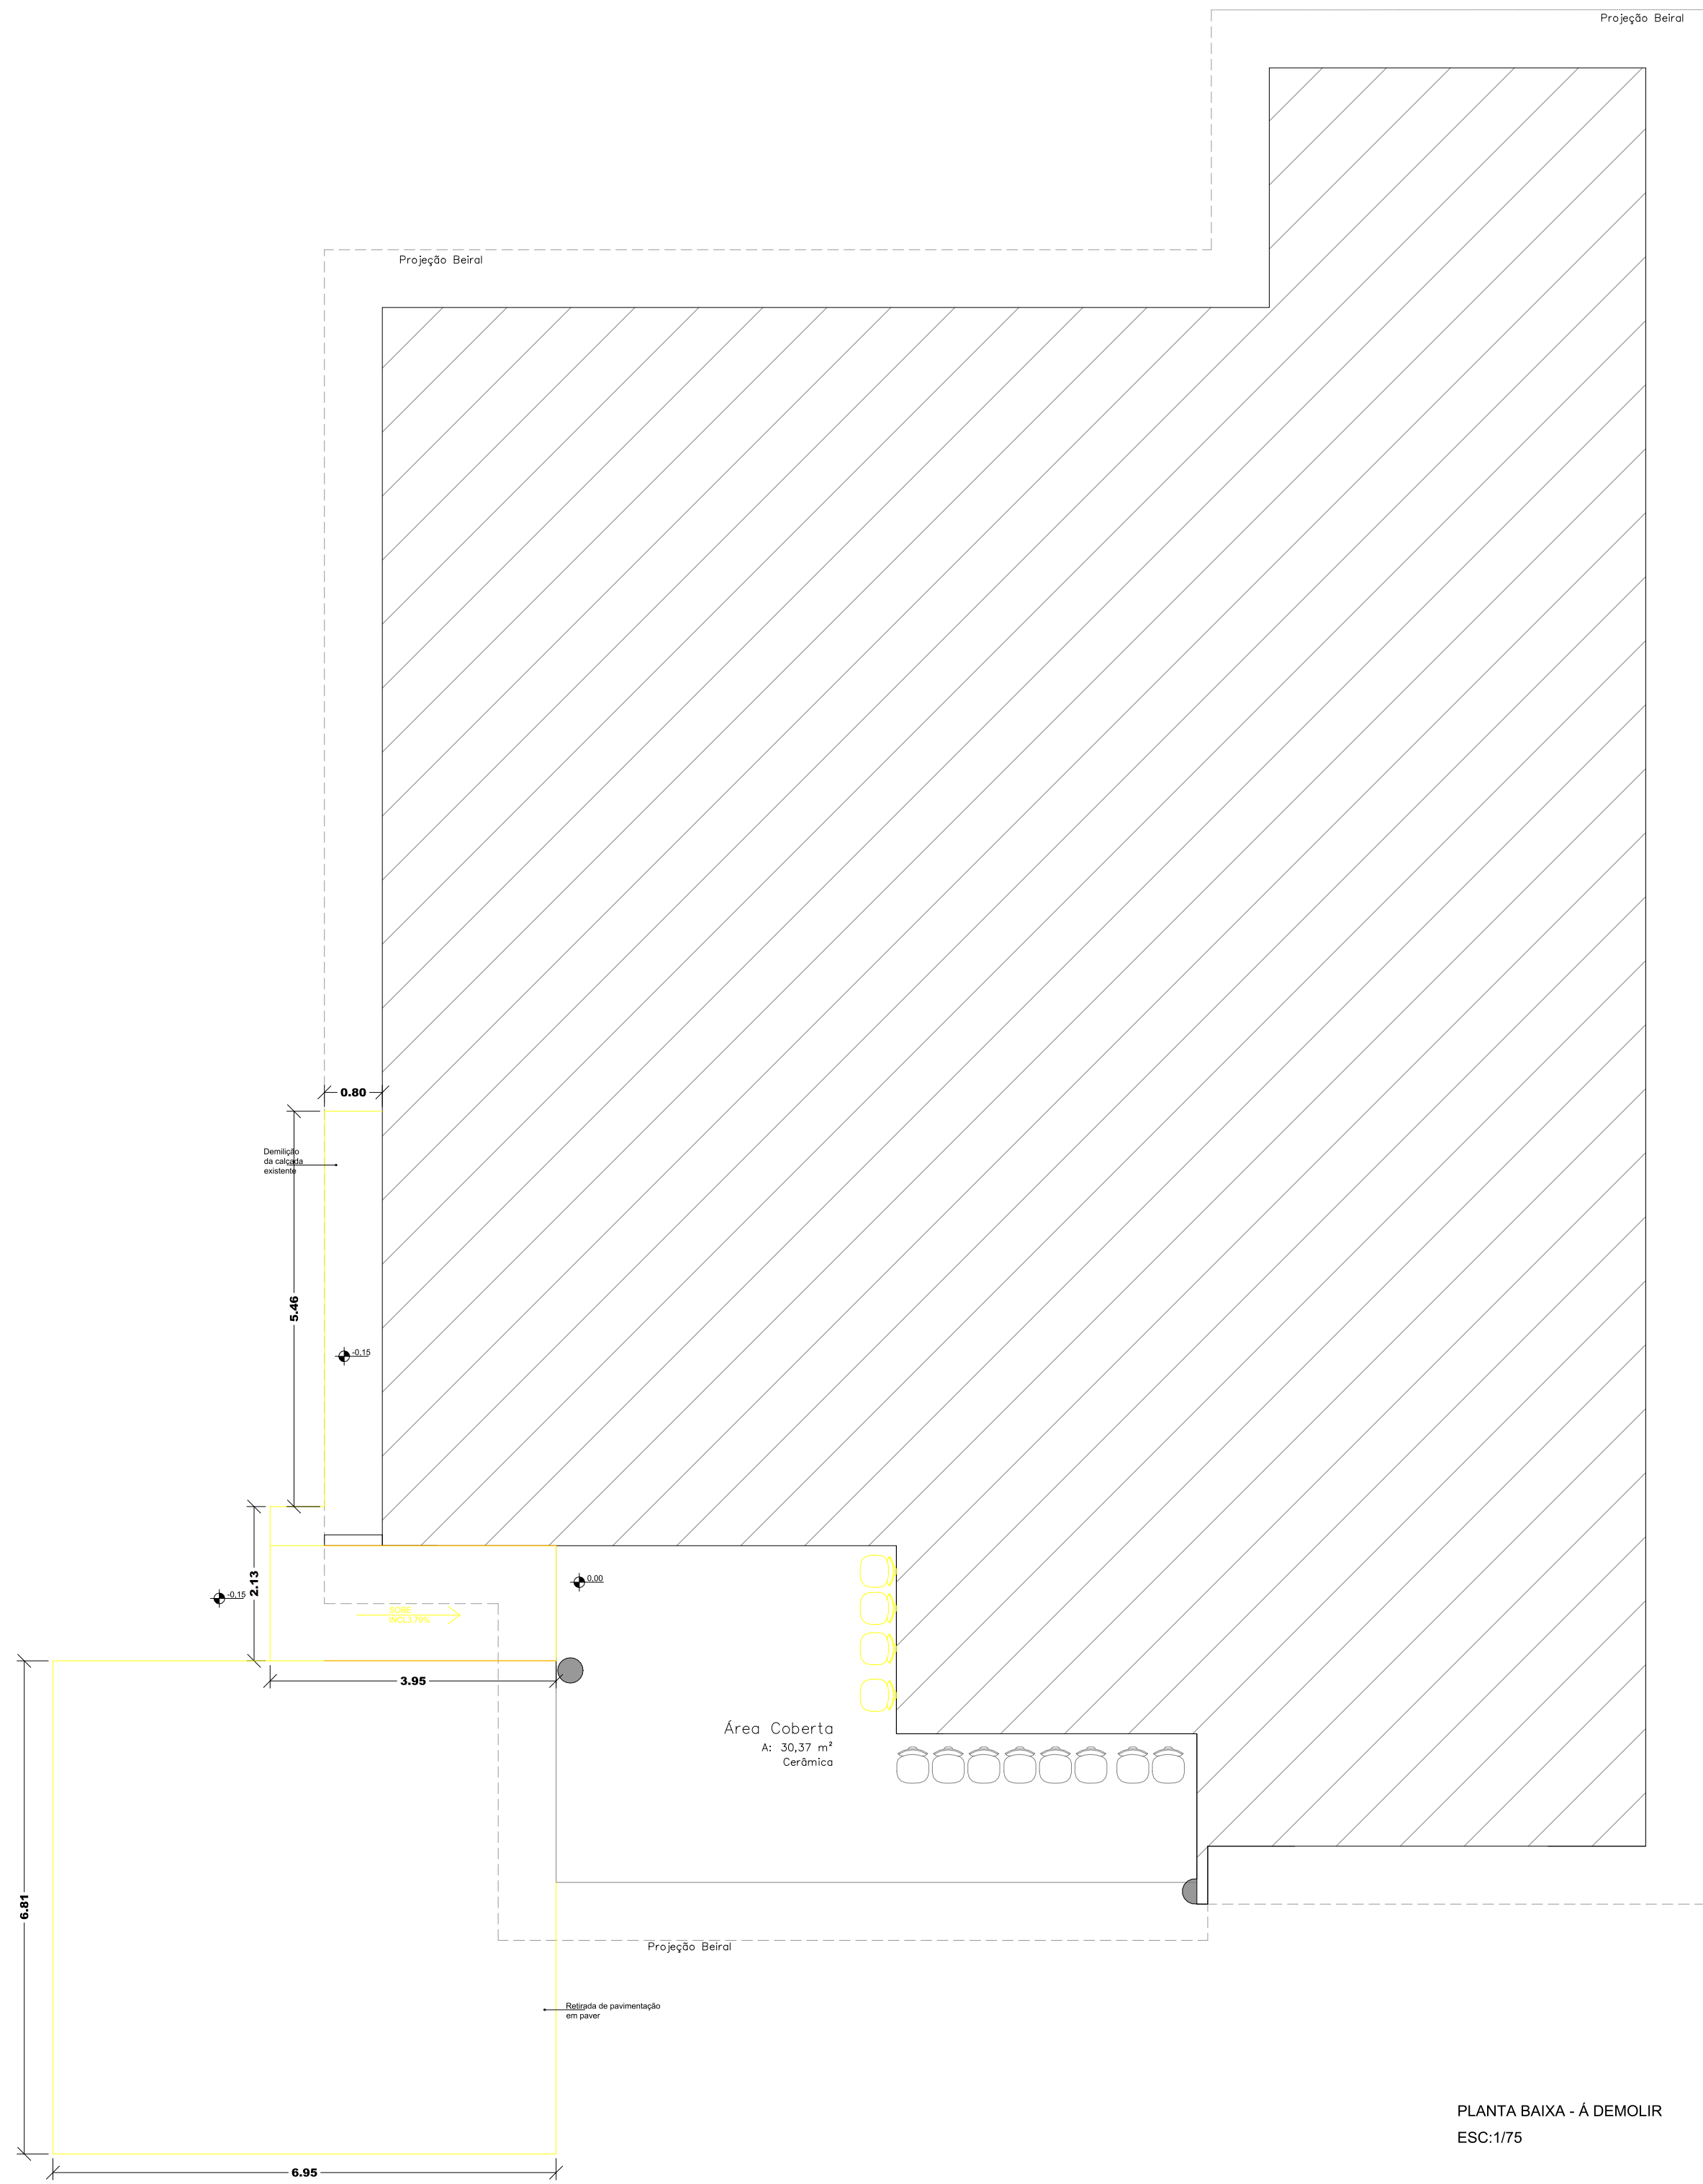

PLANTA BAIXA - A DEMOLIR
ESC: 1/75

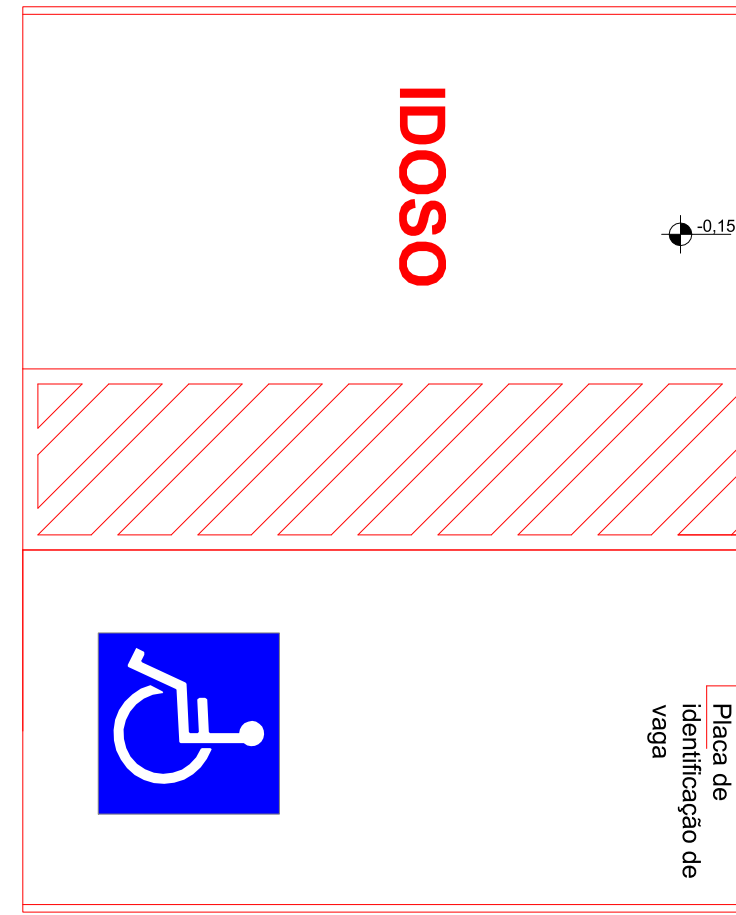

Planta de
identificação da
vaga

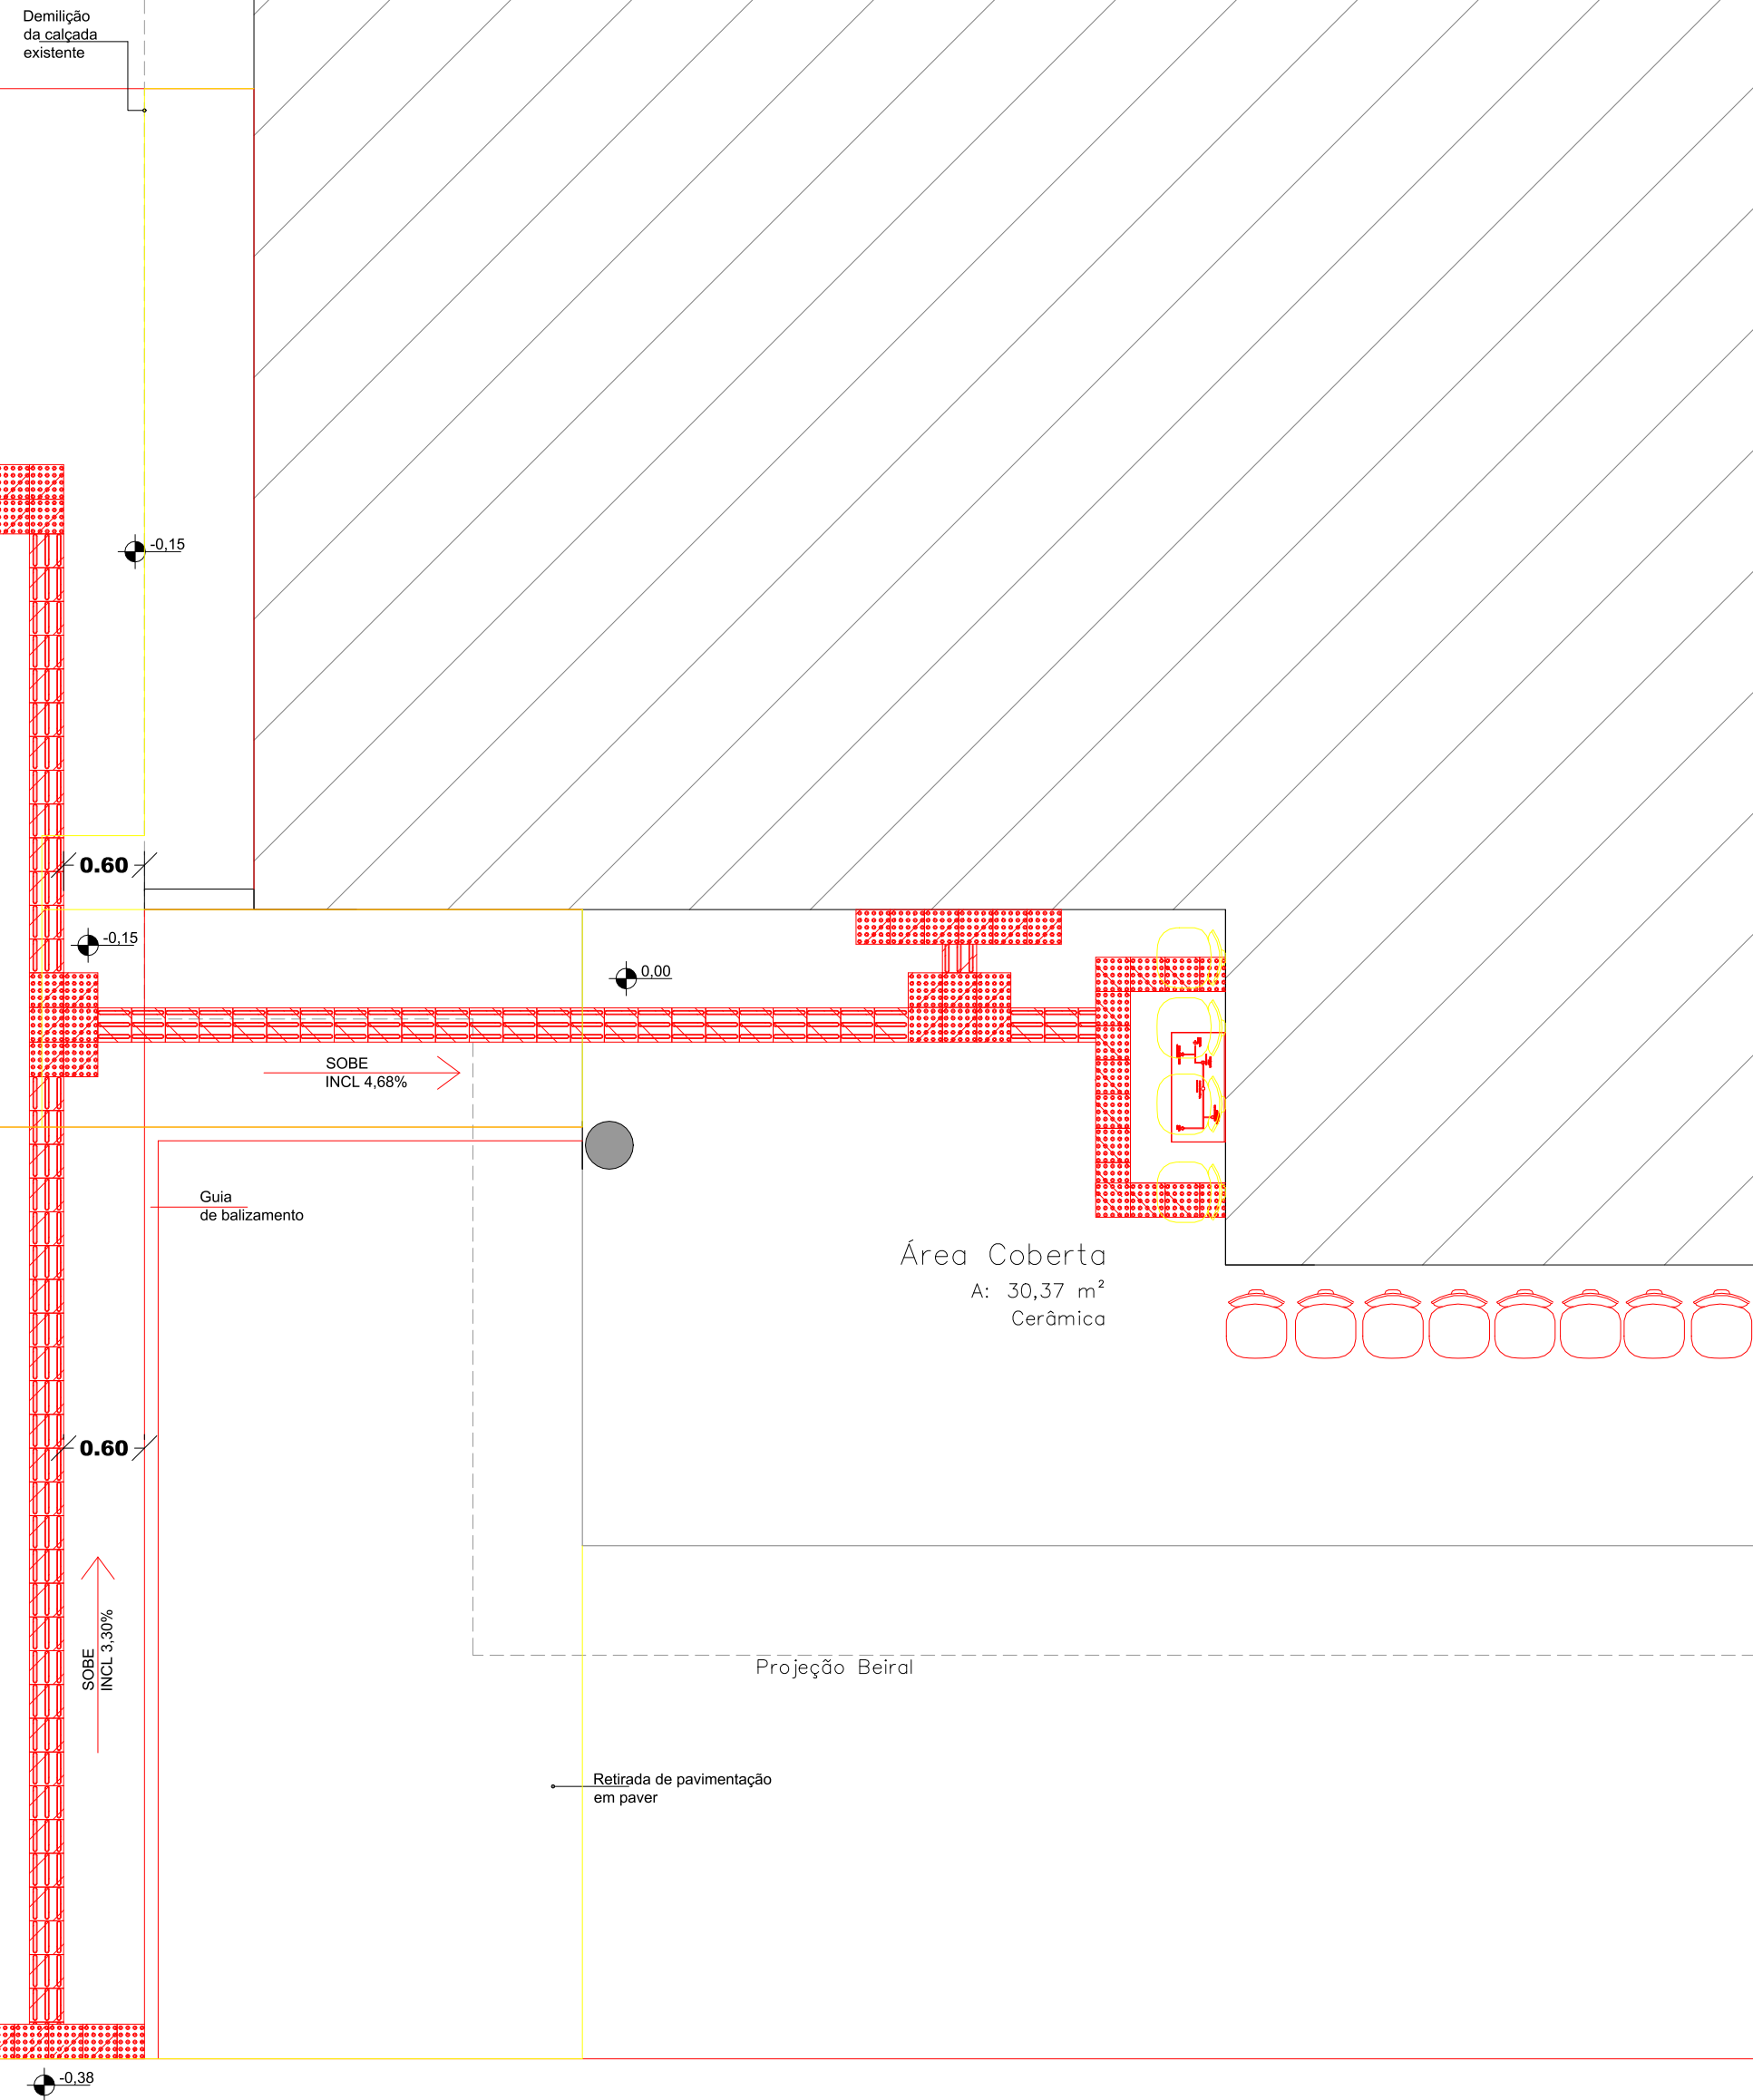

Área Coberta
A: 30,37 m²
Cerâmica

PASSEIO

Rebaixo meio fio

PLANTA BAIXA - A DEMOLIR A CONSTRUIR
ESC: 1/50

LEGENDA	
—	À DEMOLIR
—	À CONSTRUIR

STUDIO SETTE
ARQUITETURA

TÍTULO PROJETO DE ADEQUAÇÃO DE ACESSIBILIDADE DA UNIDADE DE SAÚDE DENOMINADA EFS SÃO PEDRO		ÁREA TOTAL DO INTERVENIENDO 102,00 m²
IDENTIFICAÇÃO DO NÍVEL R. dos Aposres, s/n, Bairro Guamiranga, Guaratimir - SC, 89270-000		
DATA 02/2026 ESCALA INDICADA	PROPRIETÁRIO PREFEITURA MUNICIPAL DE GUARATIMIR/SC CNPJ: 06.102.475/0001-06	PLACETA 01/03
RESP. TÉCNICO ☐ JORDANA SANDI ARQUITETA E OBRATEIRA CRQ 16.048/SC	KAMILA GUZZO por KAMILA GUZZO TEIXEIRA STUANI0283775 1005 Assinado digitalmente por: KAMILA GUZZO STUANI0283775 1005 Data: 2026.03.18 09:13:46 -03'00' KAMILA G. T. STUANI PROJETO E OBRATEIRA CRQ 16.048/SC Assinado digitalmente por: KAMILA GUZZO STUANI0283775 1005 Data: 2026.03.18 09:13:46 -03'00'	DESENHO Jordana e Kamila DESCRIÇÃO PLANTA BAIXA - A DEMOLIR A CONSTRUIR PLANTA BAIXA - A DEMOLIR